


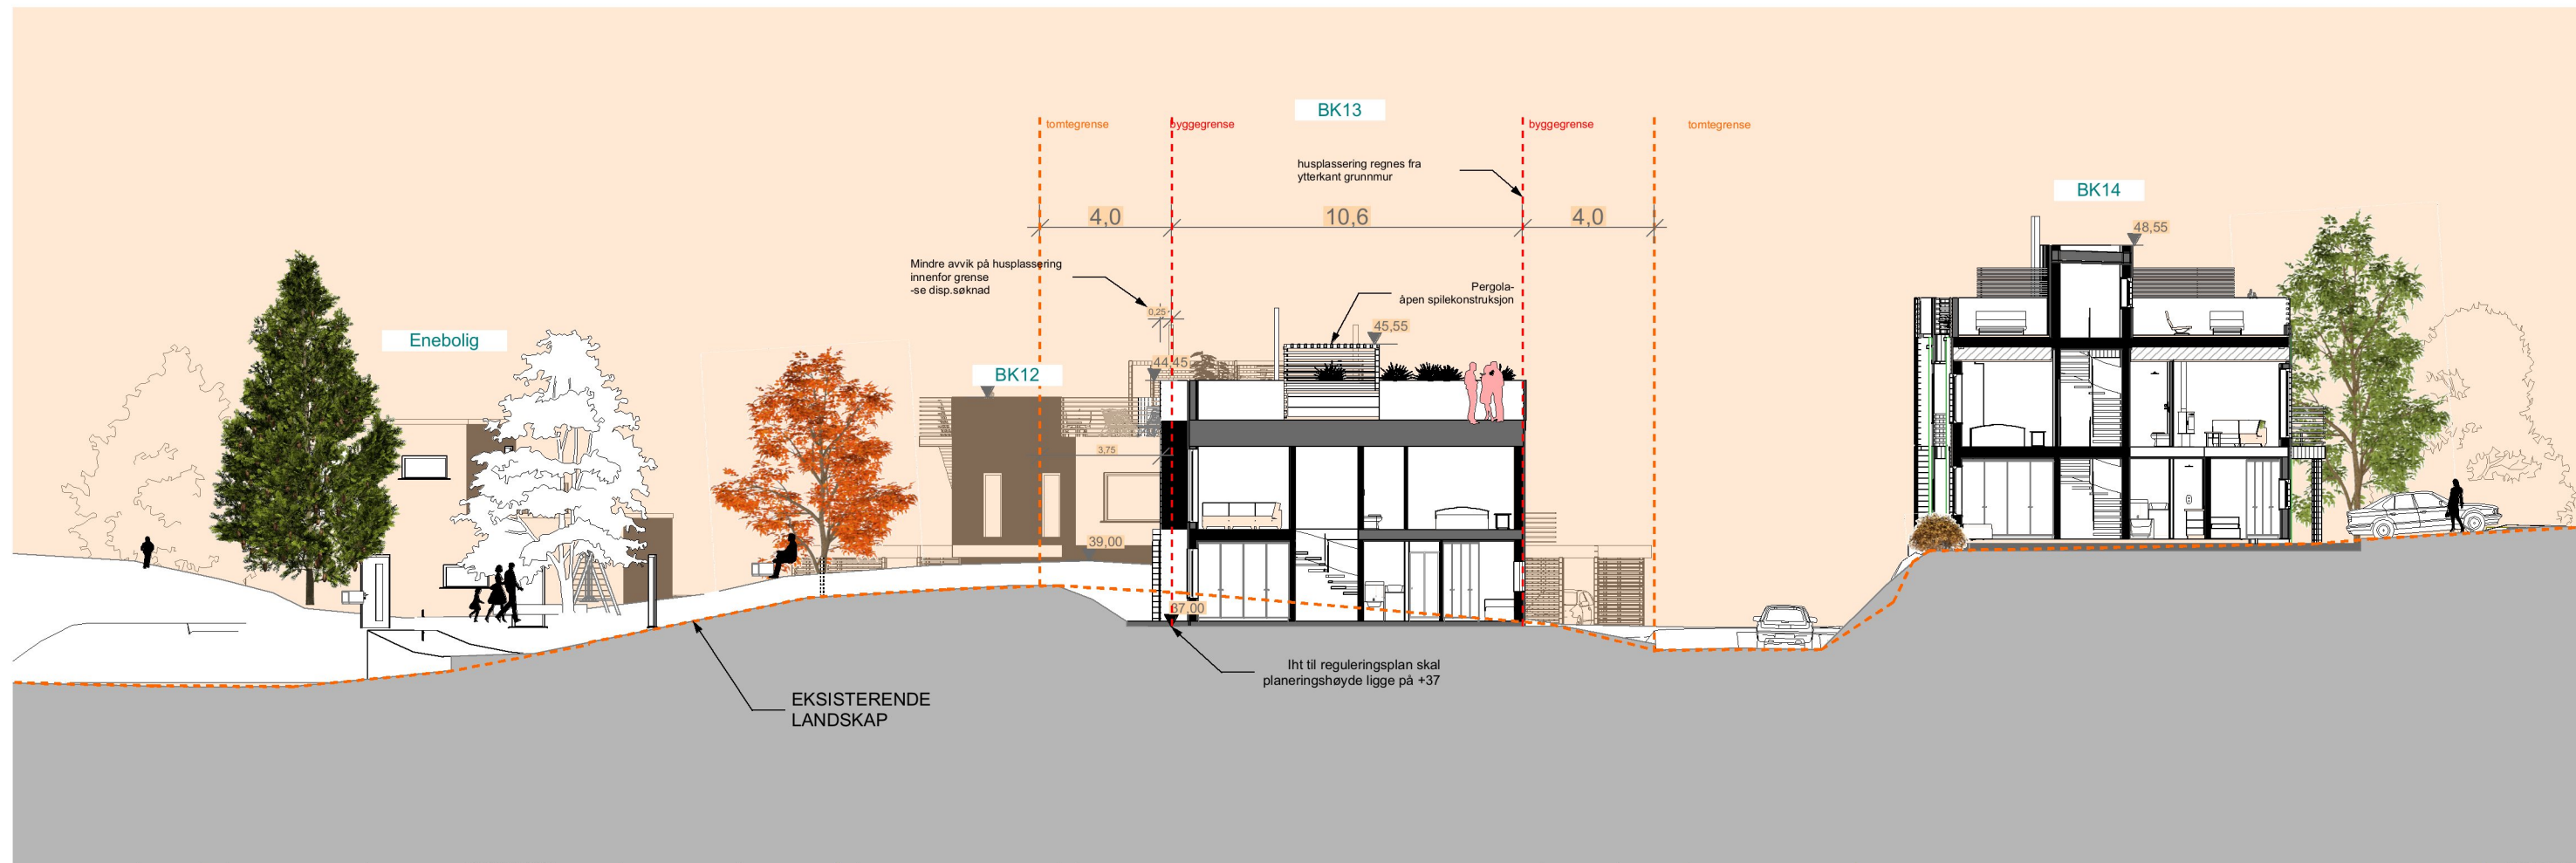

|                                                                                            |                                                                      |                                                               |                                                                   |   |                                                                                              |                                                                         |                                   |
|--------------------------------------------------------------------------------------------|----------------------------------------------------------------------|---------------------------------------------------------------|-------------------------------------------------------------------|---|----------------------------------------------------------------------------------------------|-------------------------------------------------------------------------|-----------------------------------|
| <b>Prosjekt:</b><br>Elvåsen<br>Meland Kommune<br><b>Tiltakshaver:</b><br>Bolibbygg Vest as | <b>Fase:</b><br>Byggemelding<br><br><b>Type tegning:</b><br>Snitt D1 | <b>Prosjektnr.:</b><br>1518<br><br><b>Dato:</b><br>15.03.2018 | <b>Tegningsnr.:</b><br>A30-04<br><br><b>Revisjon nr.:</b><br>#### | <b>Filnavn:</b><br>1518-Elvåsen -Byggetrinn2_.pln<br><br><b>Sign.:</b><br>OZ<br><br><b>Kontroll:</b><br>TT<br><br><b>Målestokk:</b><br>1:200 A3 | <b>Målestokk</b><br>1:200<br><br><b>Målestokk</b><br>1:500<br><br>1M 5M 10M<br>1M 5M 10M 25M | <b>Arkitekt, Ansvarlig søker:</b><br><br>● ARK :Tysseland Arkitektur AS | <b>Tysseland</b><br>ARKITEKTUR AS |
|--------------------------------------------------------------------------------------------|----------------------------------------------------------------------|---------------------------------------------------------------|-------------------------------------------------------------------|---|----------------------------------------------------------------------------------------------|-------------------------------------------------------------------------|-----------------------------------|