



Vedlegg E1

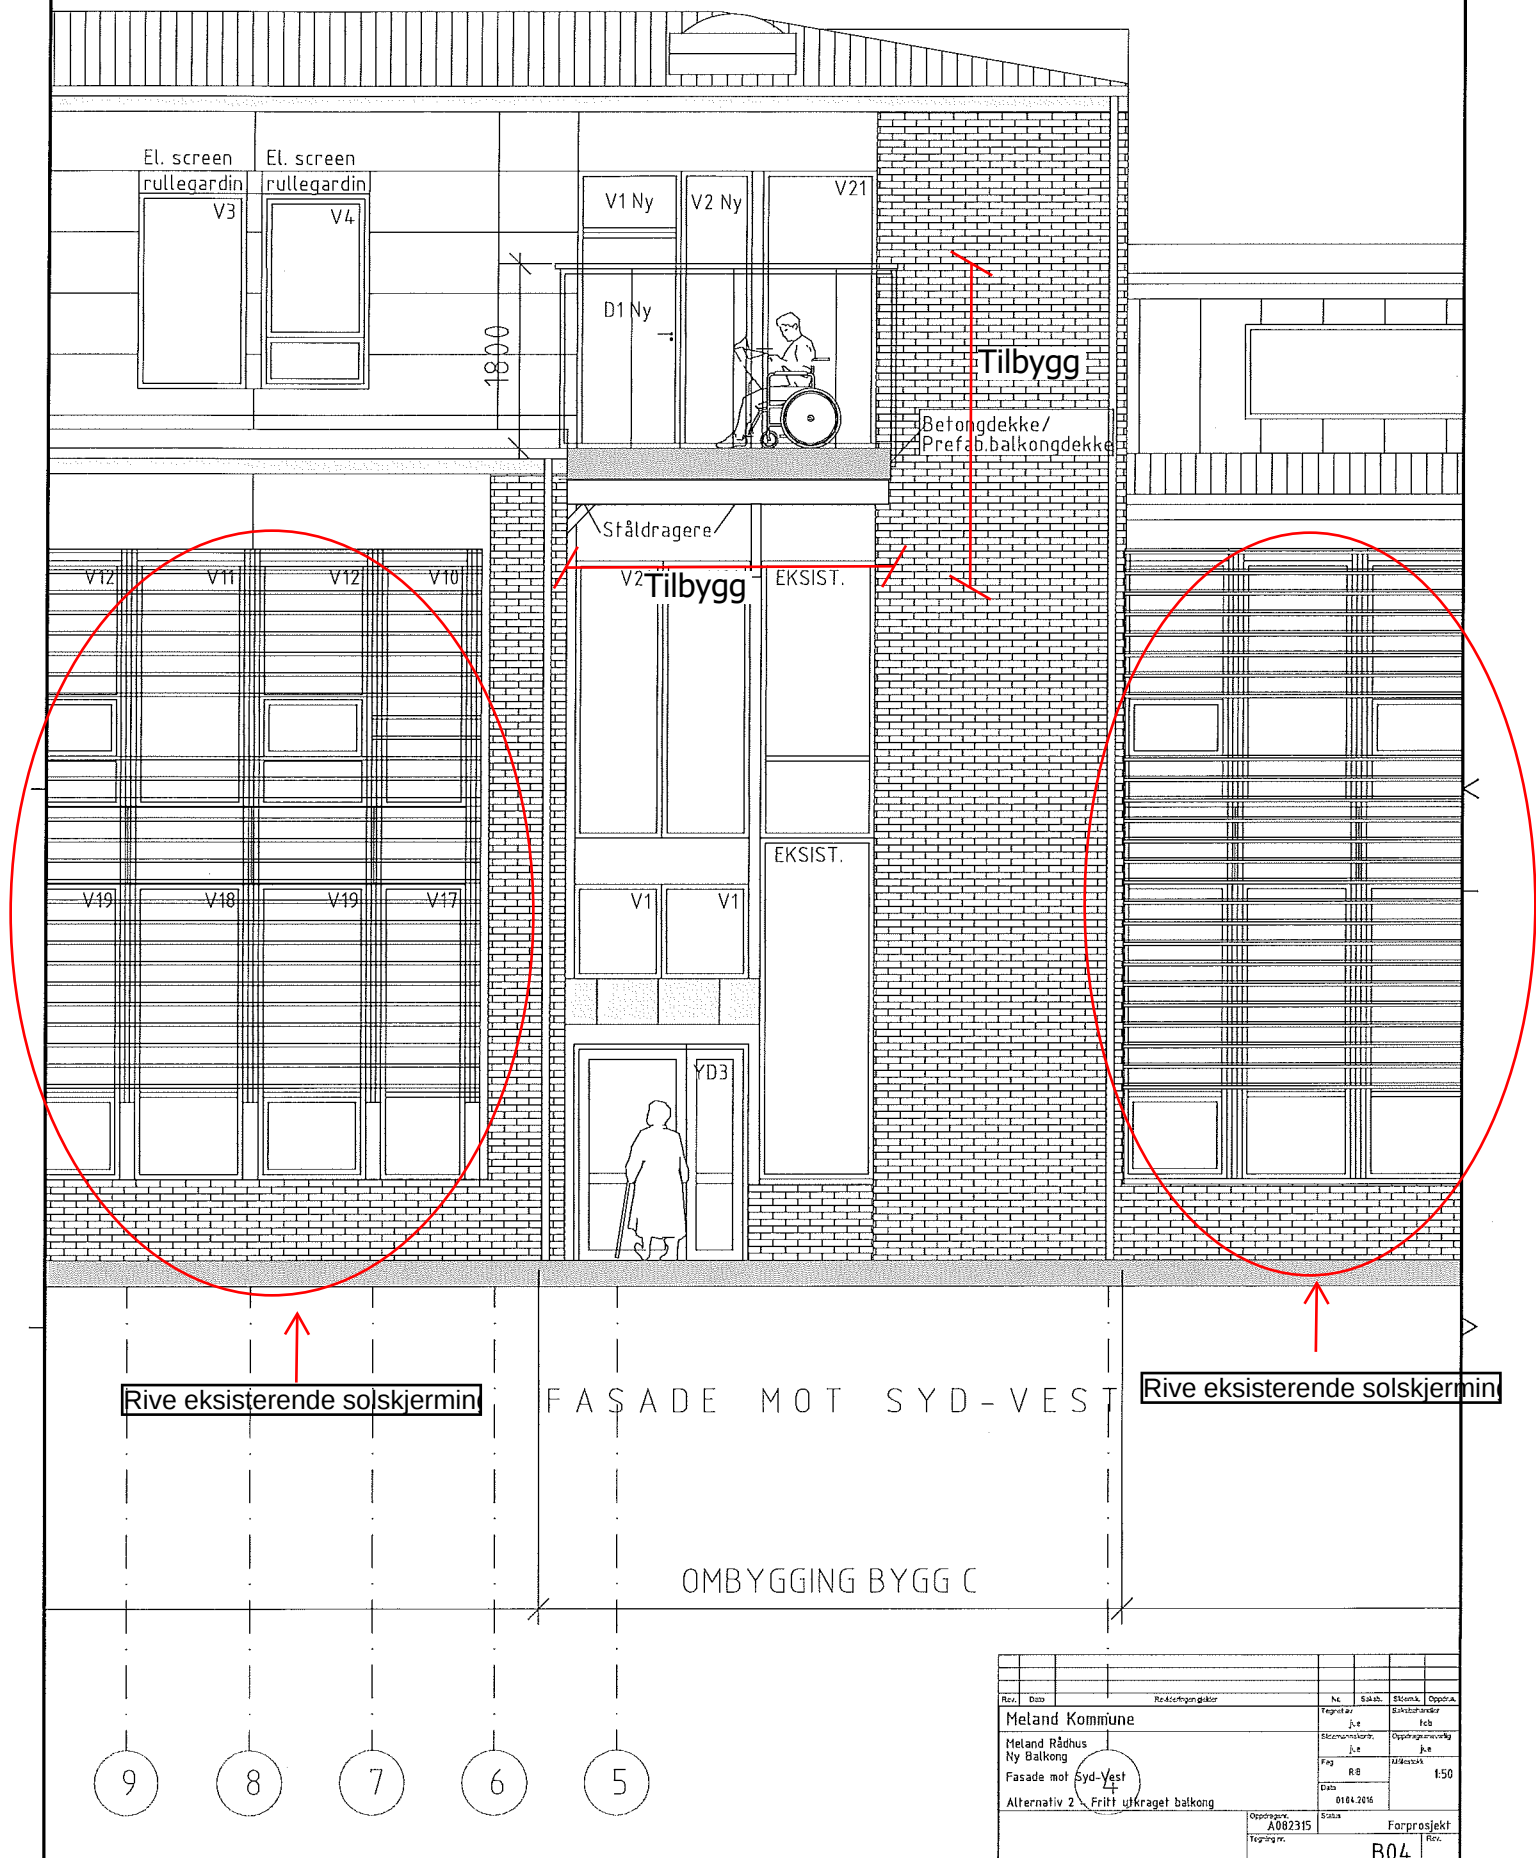





Rev.	Dato	Revisjon/gjort	Nr.	Saksb.	Stemte	Oppm.
Meland Kommune			Tegnet av j.e			
Meland Rådhus			Stemmeskiltet j.e			
Ny Balkong			Oppdragsnummer j.e			
Fasade mot Syd-Vest			Fag RB			
Alternativ 2 - Fritt utkraget balkong			Dato 01.04.2016			
			Oppdragsnr. A082315		Skala	
			Tegning nr.		Forprosjekt	
					B04	

Vedlegg E2

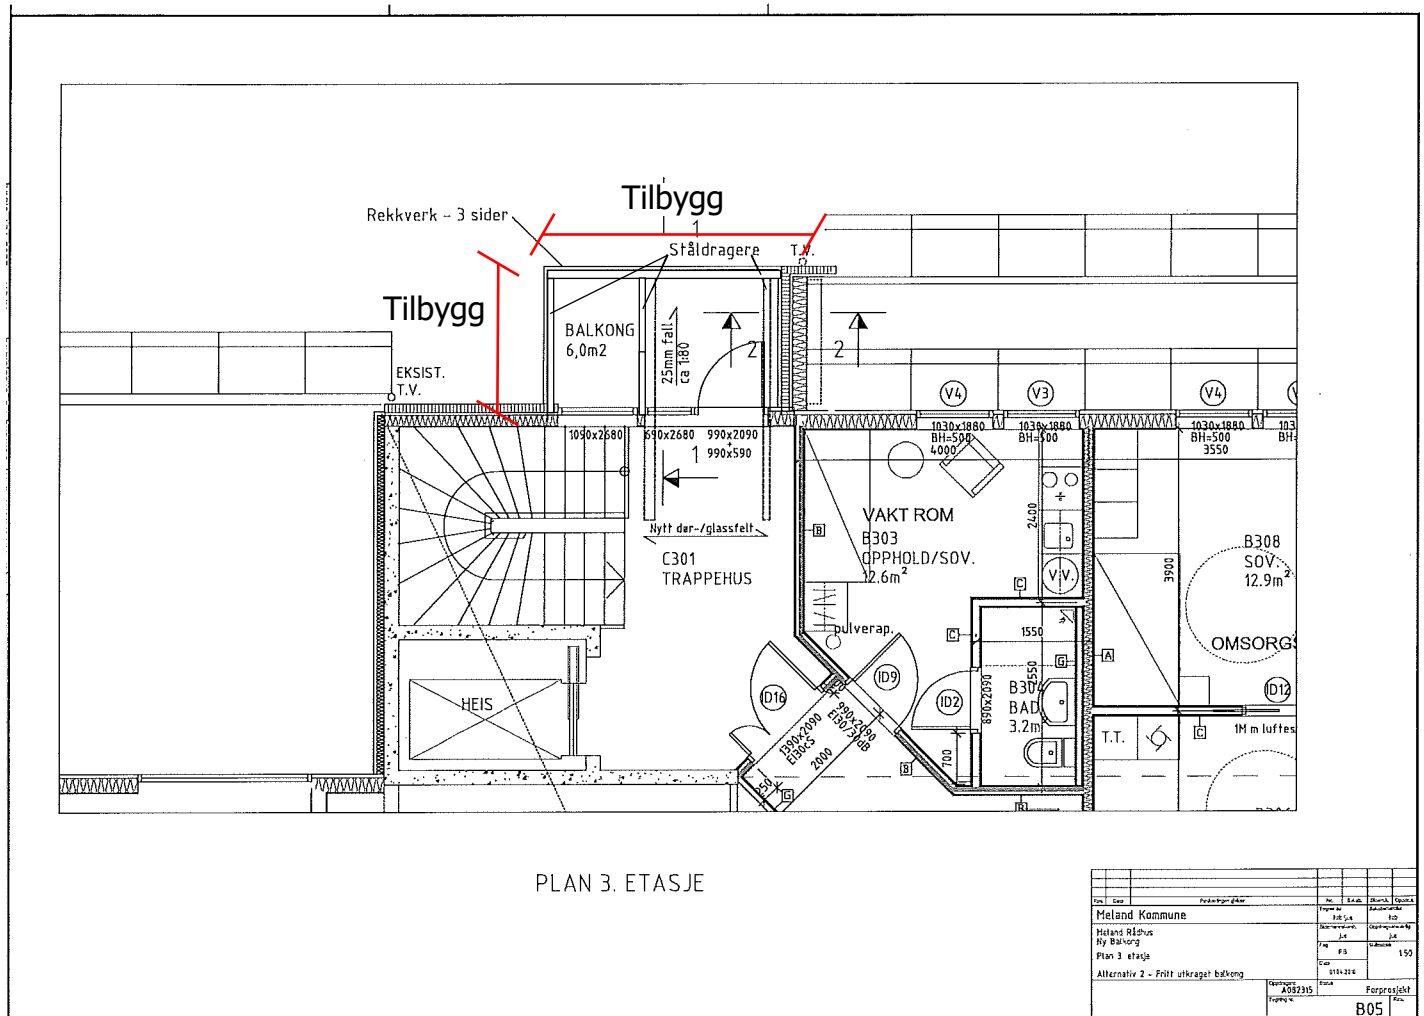

Vedlegg E3

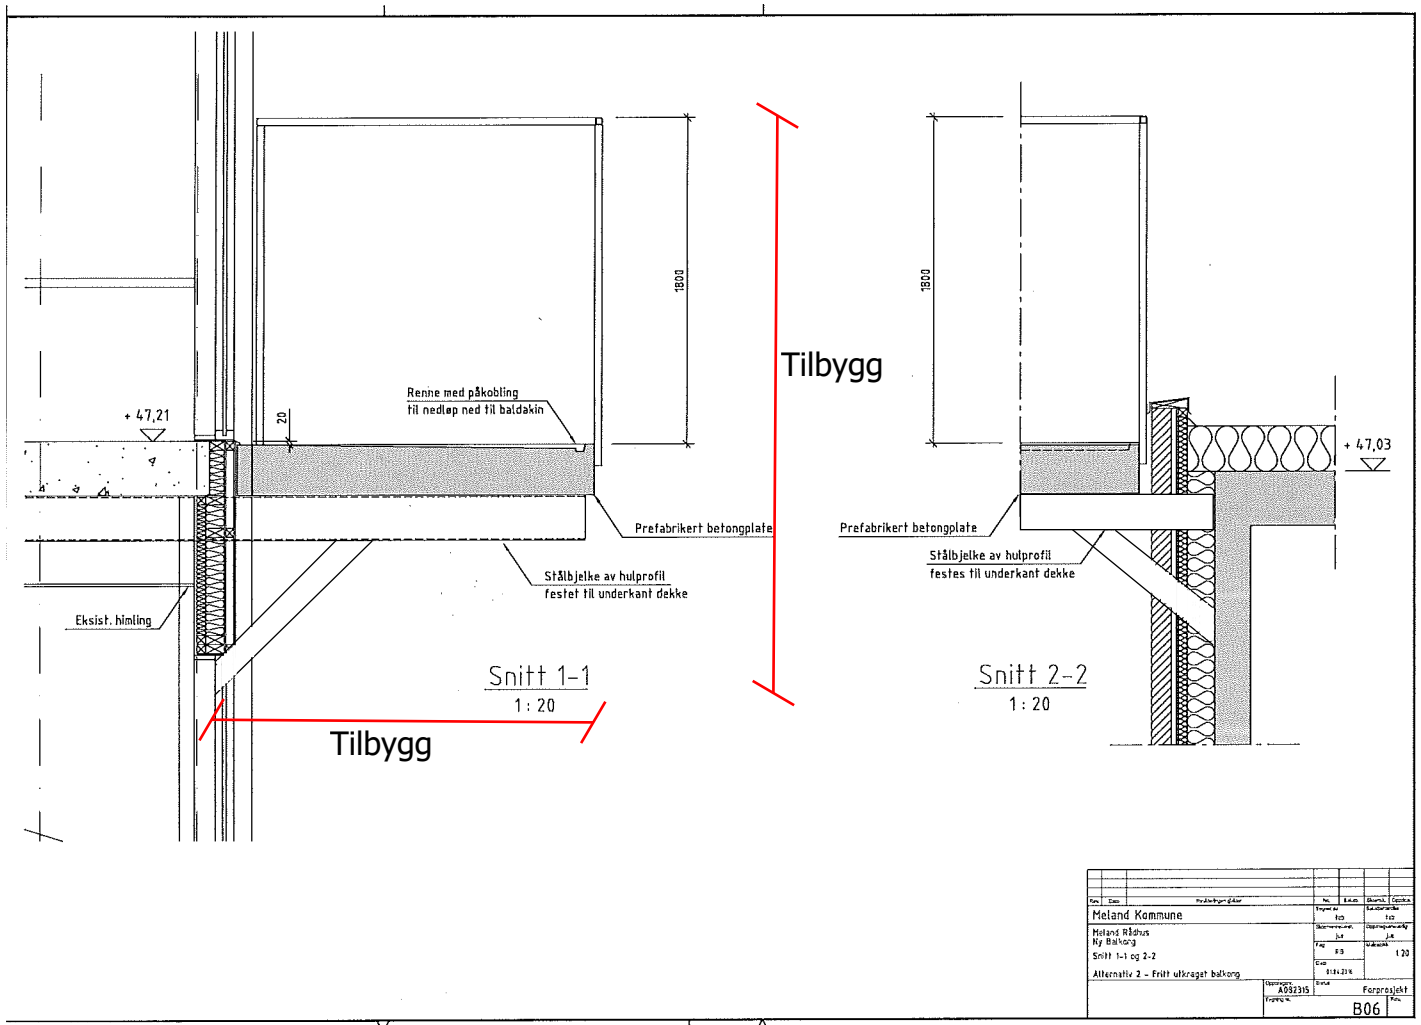

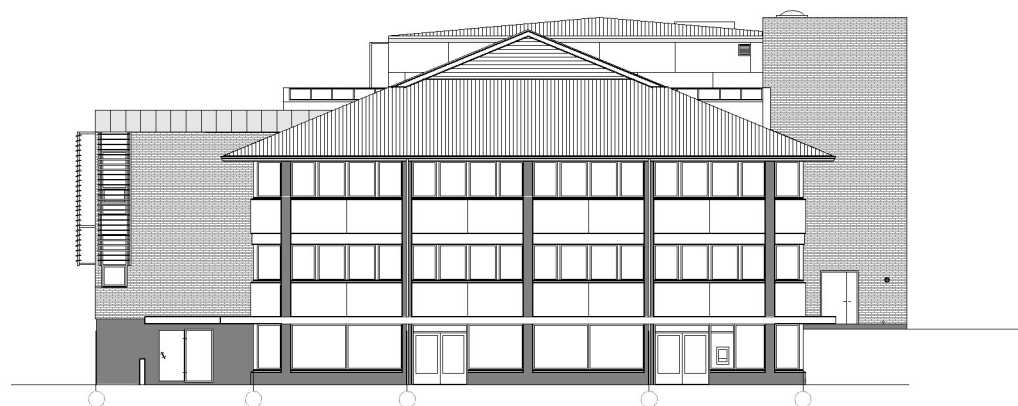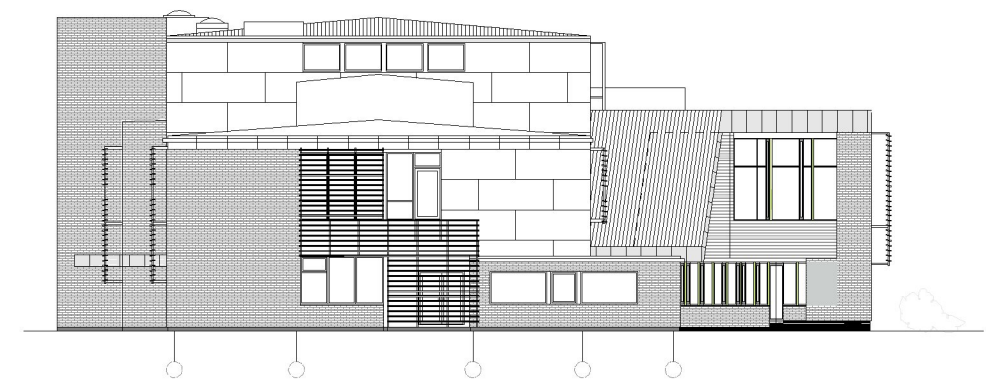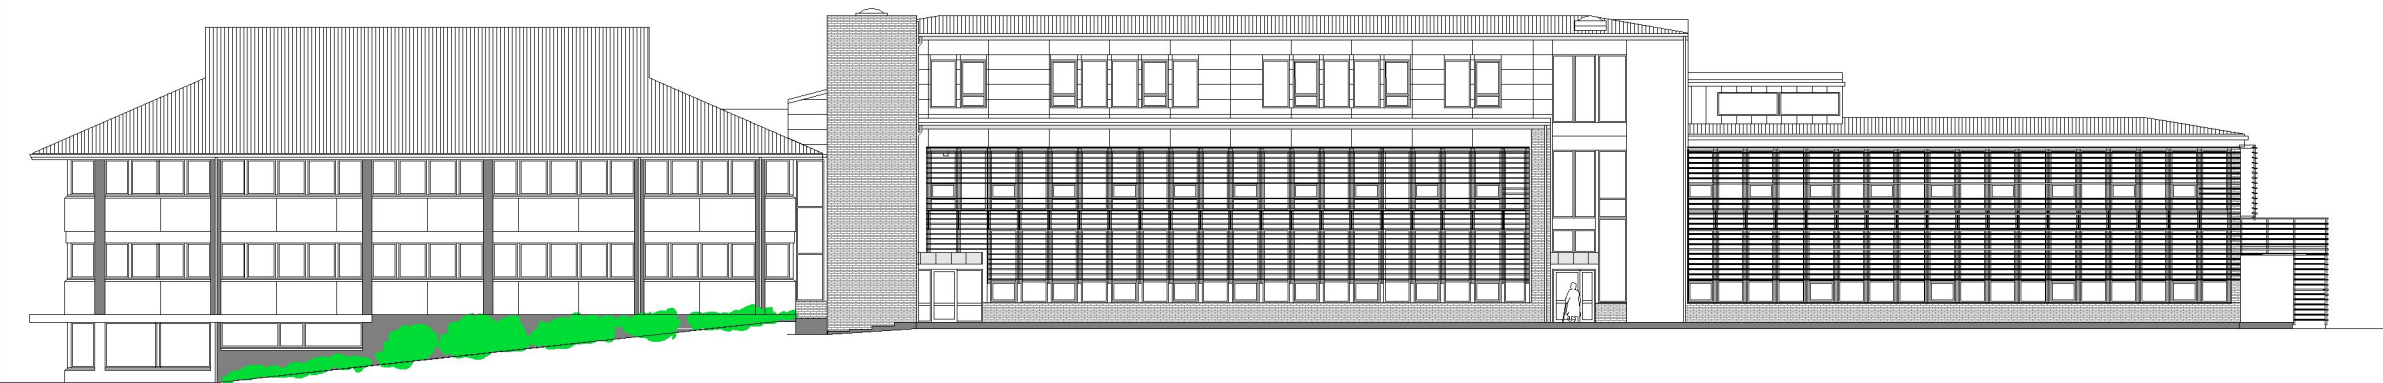

Henvisninger:

Ny balkong.
Eksisterende solskjerming rives

Tegningsnr.:
E4

Rev.:

Rev

Endring

Dato

Lokaliseringsfigur:

N

Prosjekteringsgruppen:

RIB

ARK

RIE

RIV

LARK

SKALA Rådgivende
Ingeniører AS

Damsgårdsveien 131
5160 LAKSEVÅG
Tlf. +47 482 34 921
www.skalarib.no

Tittel:

Godkjent

Meland Rådhus

Kontroll prosjekt

Eksisterende fasade

Sign: SH

Kontroll:

Dato: 24.08.18

Målestokk: 1:300

Prosjektnr.: 18045

Tegningsnr.: E4


Arkstørrelse: A3

Type tegning:

ANMELDELSESTEGNING

SKALA

rådgivende ingeniører

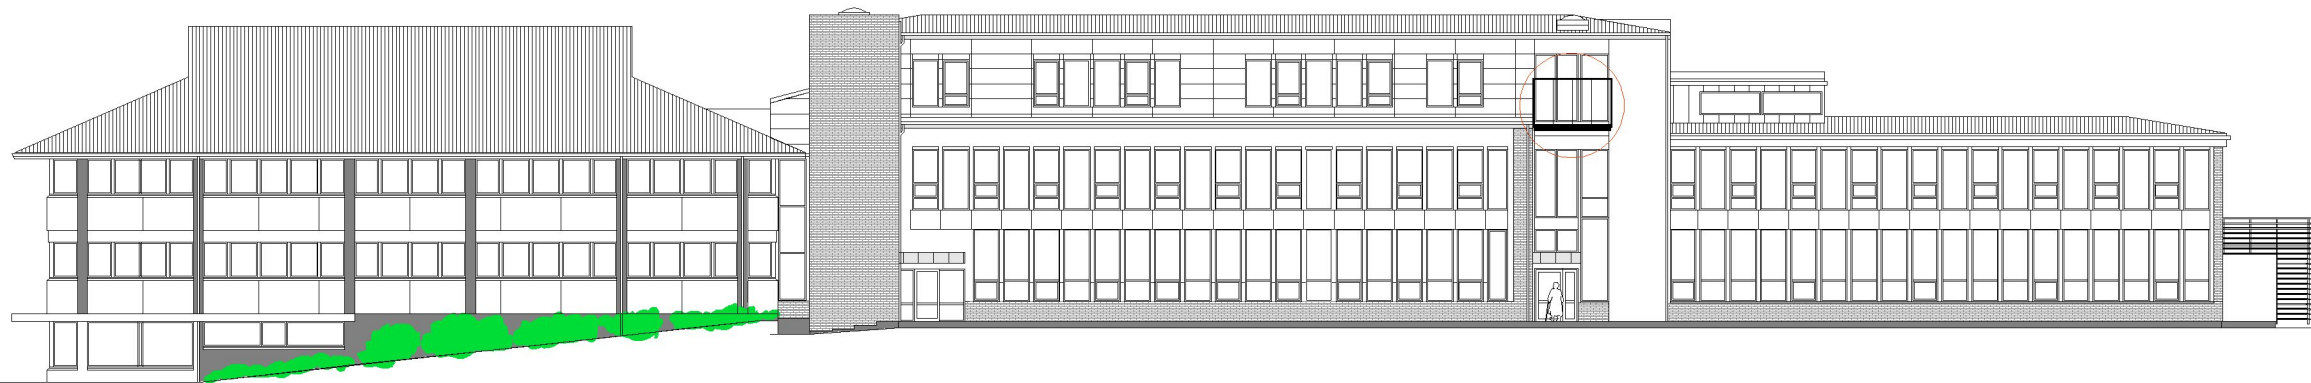

Henvisninger:

Ny balkong.
Eksisterende solskjerming rives

Tegningsnr.:
E5

Rev.:

Rev

Endring

Dato

Lokaliseringsfigur:

N

Prosjekteringsgruppen:

RIB

ARK

RIE

RIV

LARK

SKALA Rådgivende
Ingeniører AS

Damsgårdsveien 131
5160 LAKSEVÅG
Tlf. +47 482 34 921
www.skalarib.no

Tittel:

Meland Rådhus
Fremtidig fasade

Godkjent

Kontroll prosjekt

Sign:

SH

Kontroll:

Dato:

24.08.18

Målestokk:

1:300

Prosjektnr.:
18045

Tegningsnr.:
E5

Arkstørrelse:
A3

Type tegning:

ANMELDELSESTEGNING

SKALA

rådgivende ingeniører