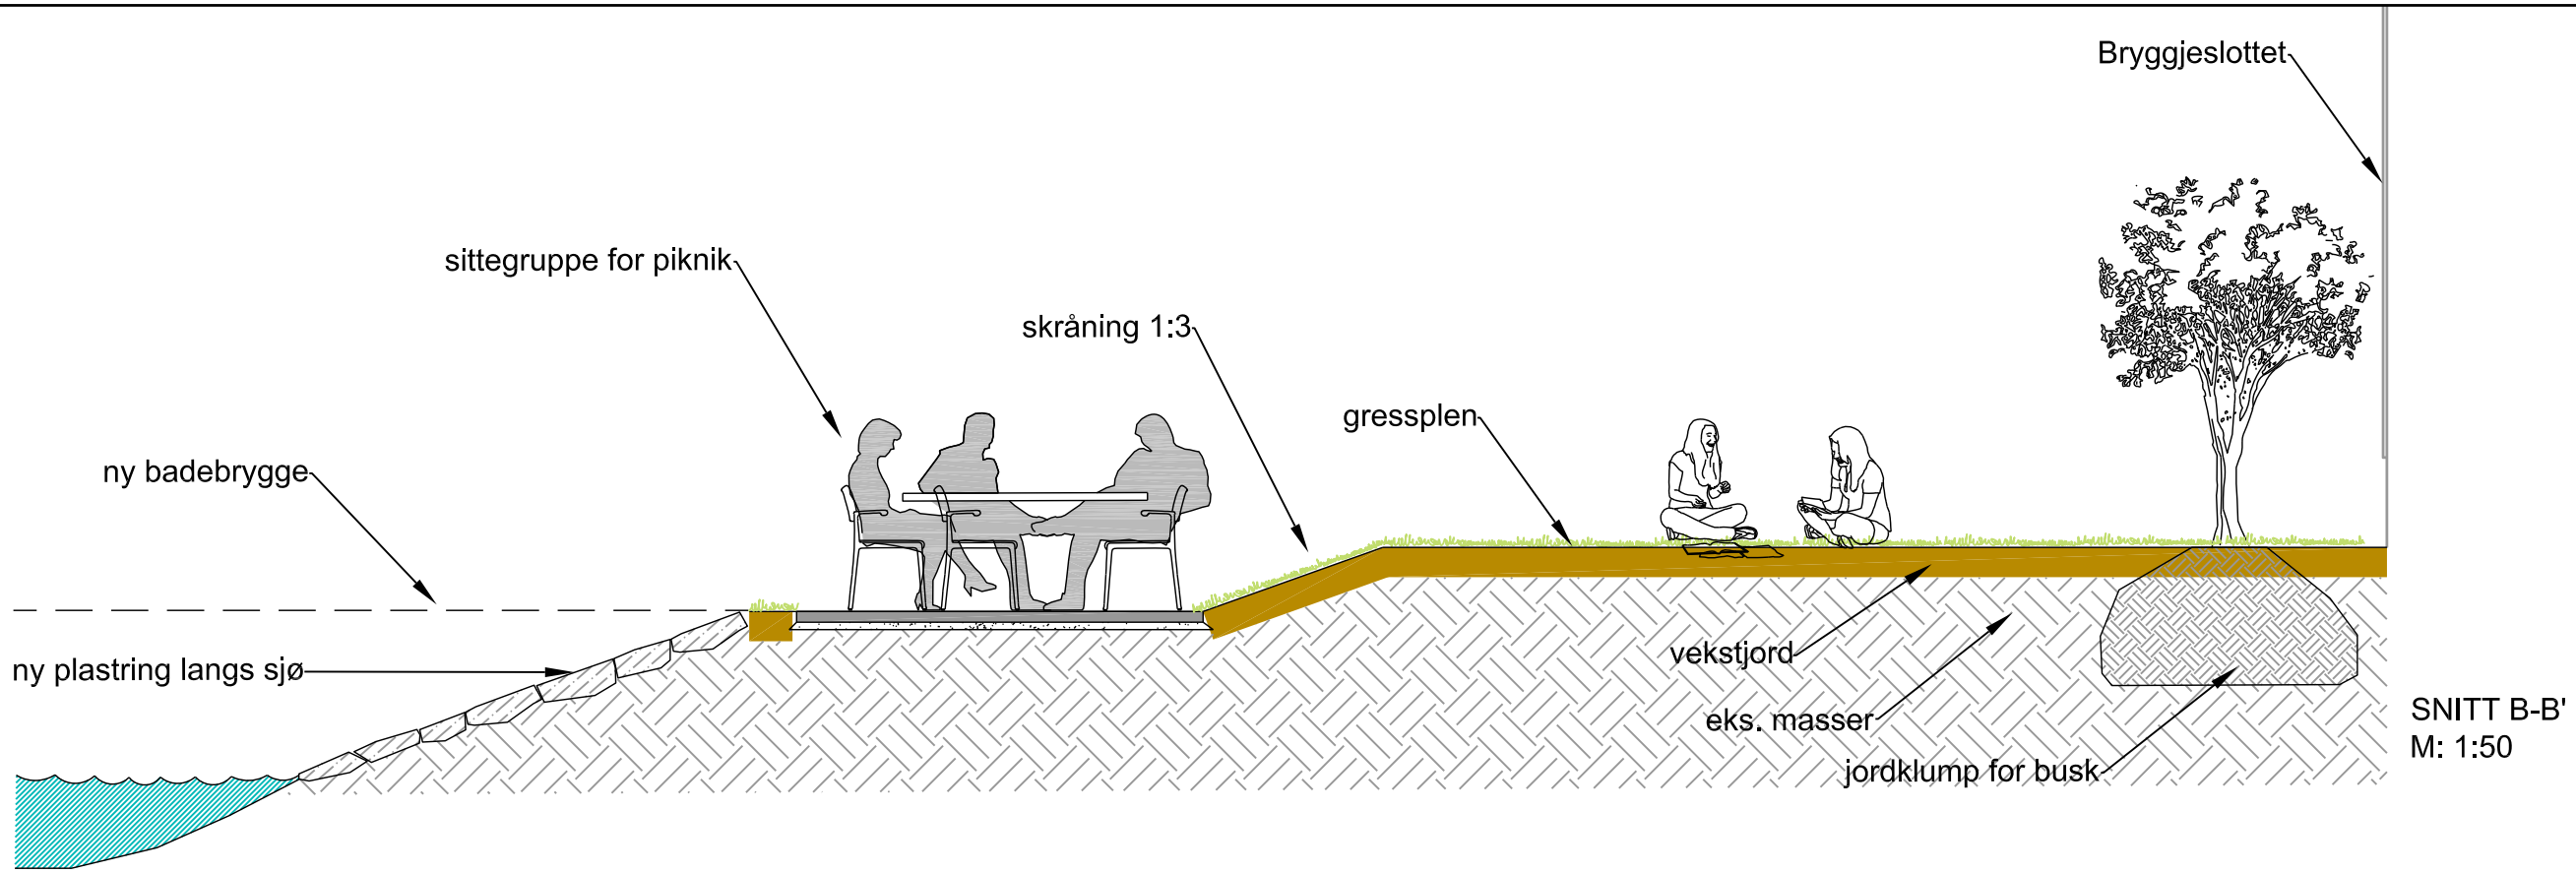

SNITT B-B'
M: 1:50

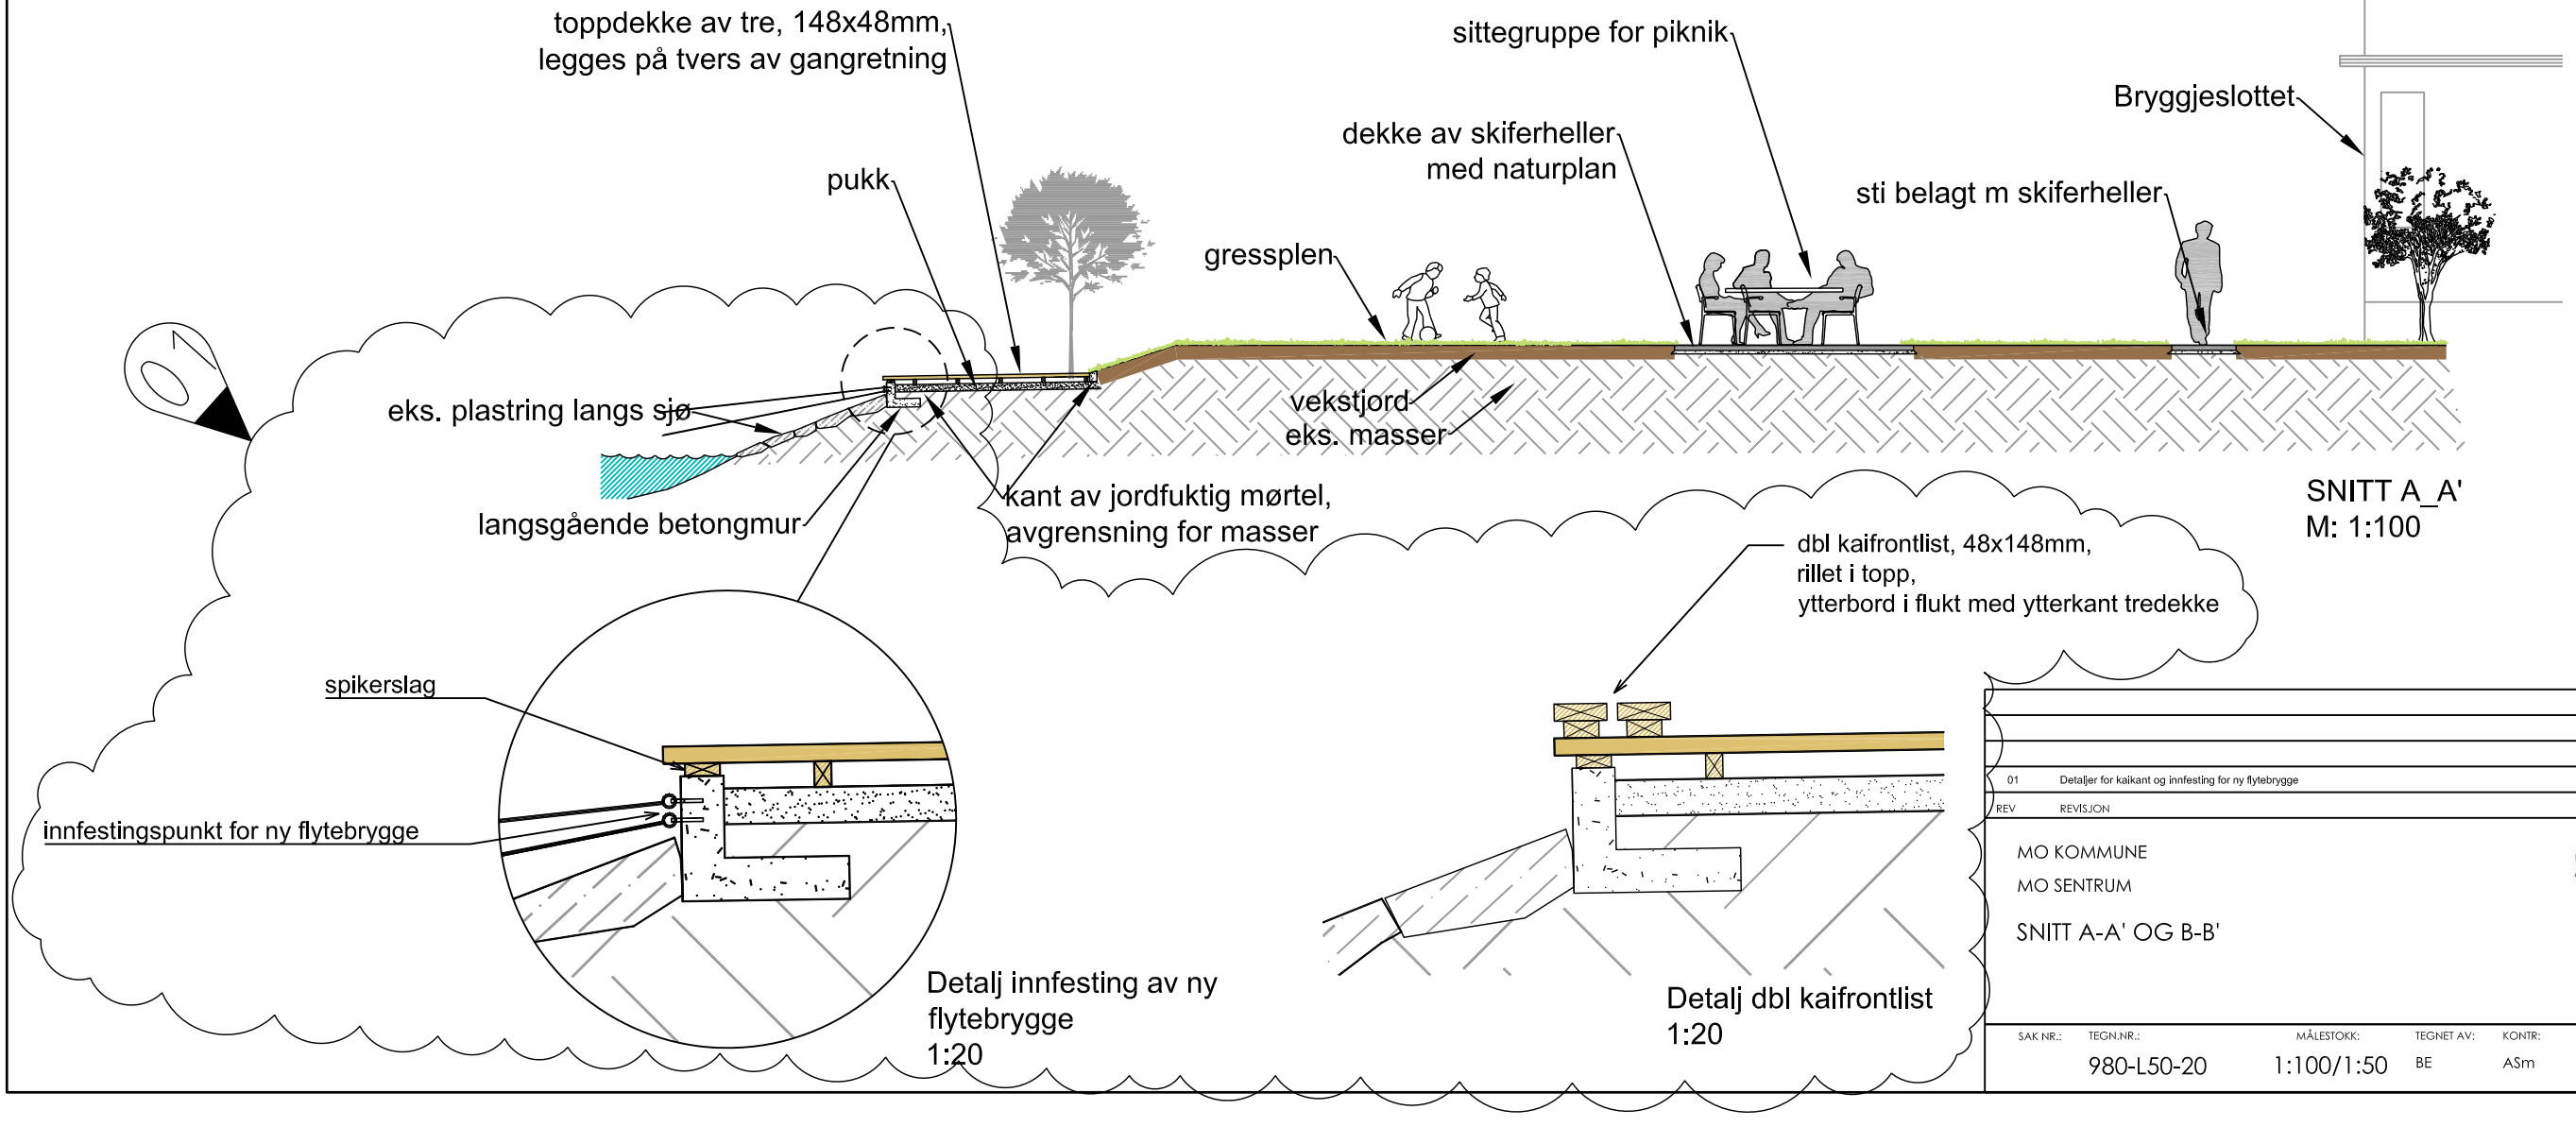

SNITT A_A'
M: 1:100

Detalj innfesting av ny
flytebrygge
1:20

Detalj dbl kaifrontlist
1:20

REV	REVISJON	DATO	SIGN
01	Detaljer for kaikant og innfesting for ny flytebrygge	06.06.2014	BE

MO KOMMUNE
MO SENTRUM

SNITT A-A' OG B-B'

SMEDS VIG landskaps-arkitekter

SAK NR.:	TEGN.NR.:	MÅLESTOKK:	TEGNET AV:	KONTR:	DATO:	REV.:
	980-L50-20	1:100/1:50	BE	ASm	13.05.2014	01