



Statens vegvesen

Arbeidstegninger

Tekniske tegninger

Fv. 569 Rammetiltak Modalen Vegutbedringstiltak

Modalen kommune

TEKNISKE DATA

Fra – til profil: Fv. 569 hp01 f2 m09877 – Fv 569 hp06 f2 m01293


Dimensjoneringsklasse: U-Hø1

Fartsgrense: 80km/t


Trafikkgrunnlag (ÅDT): 280–400




Hovedprosjektnummer: 305923

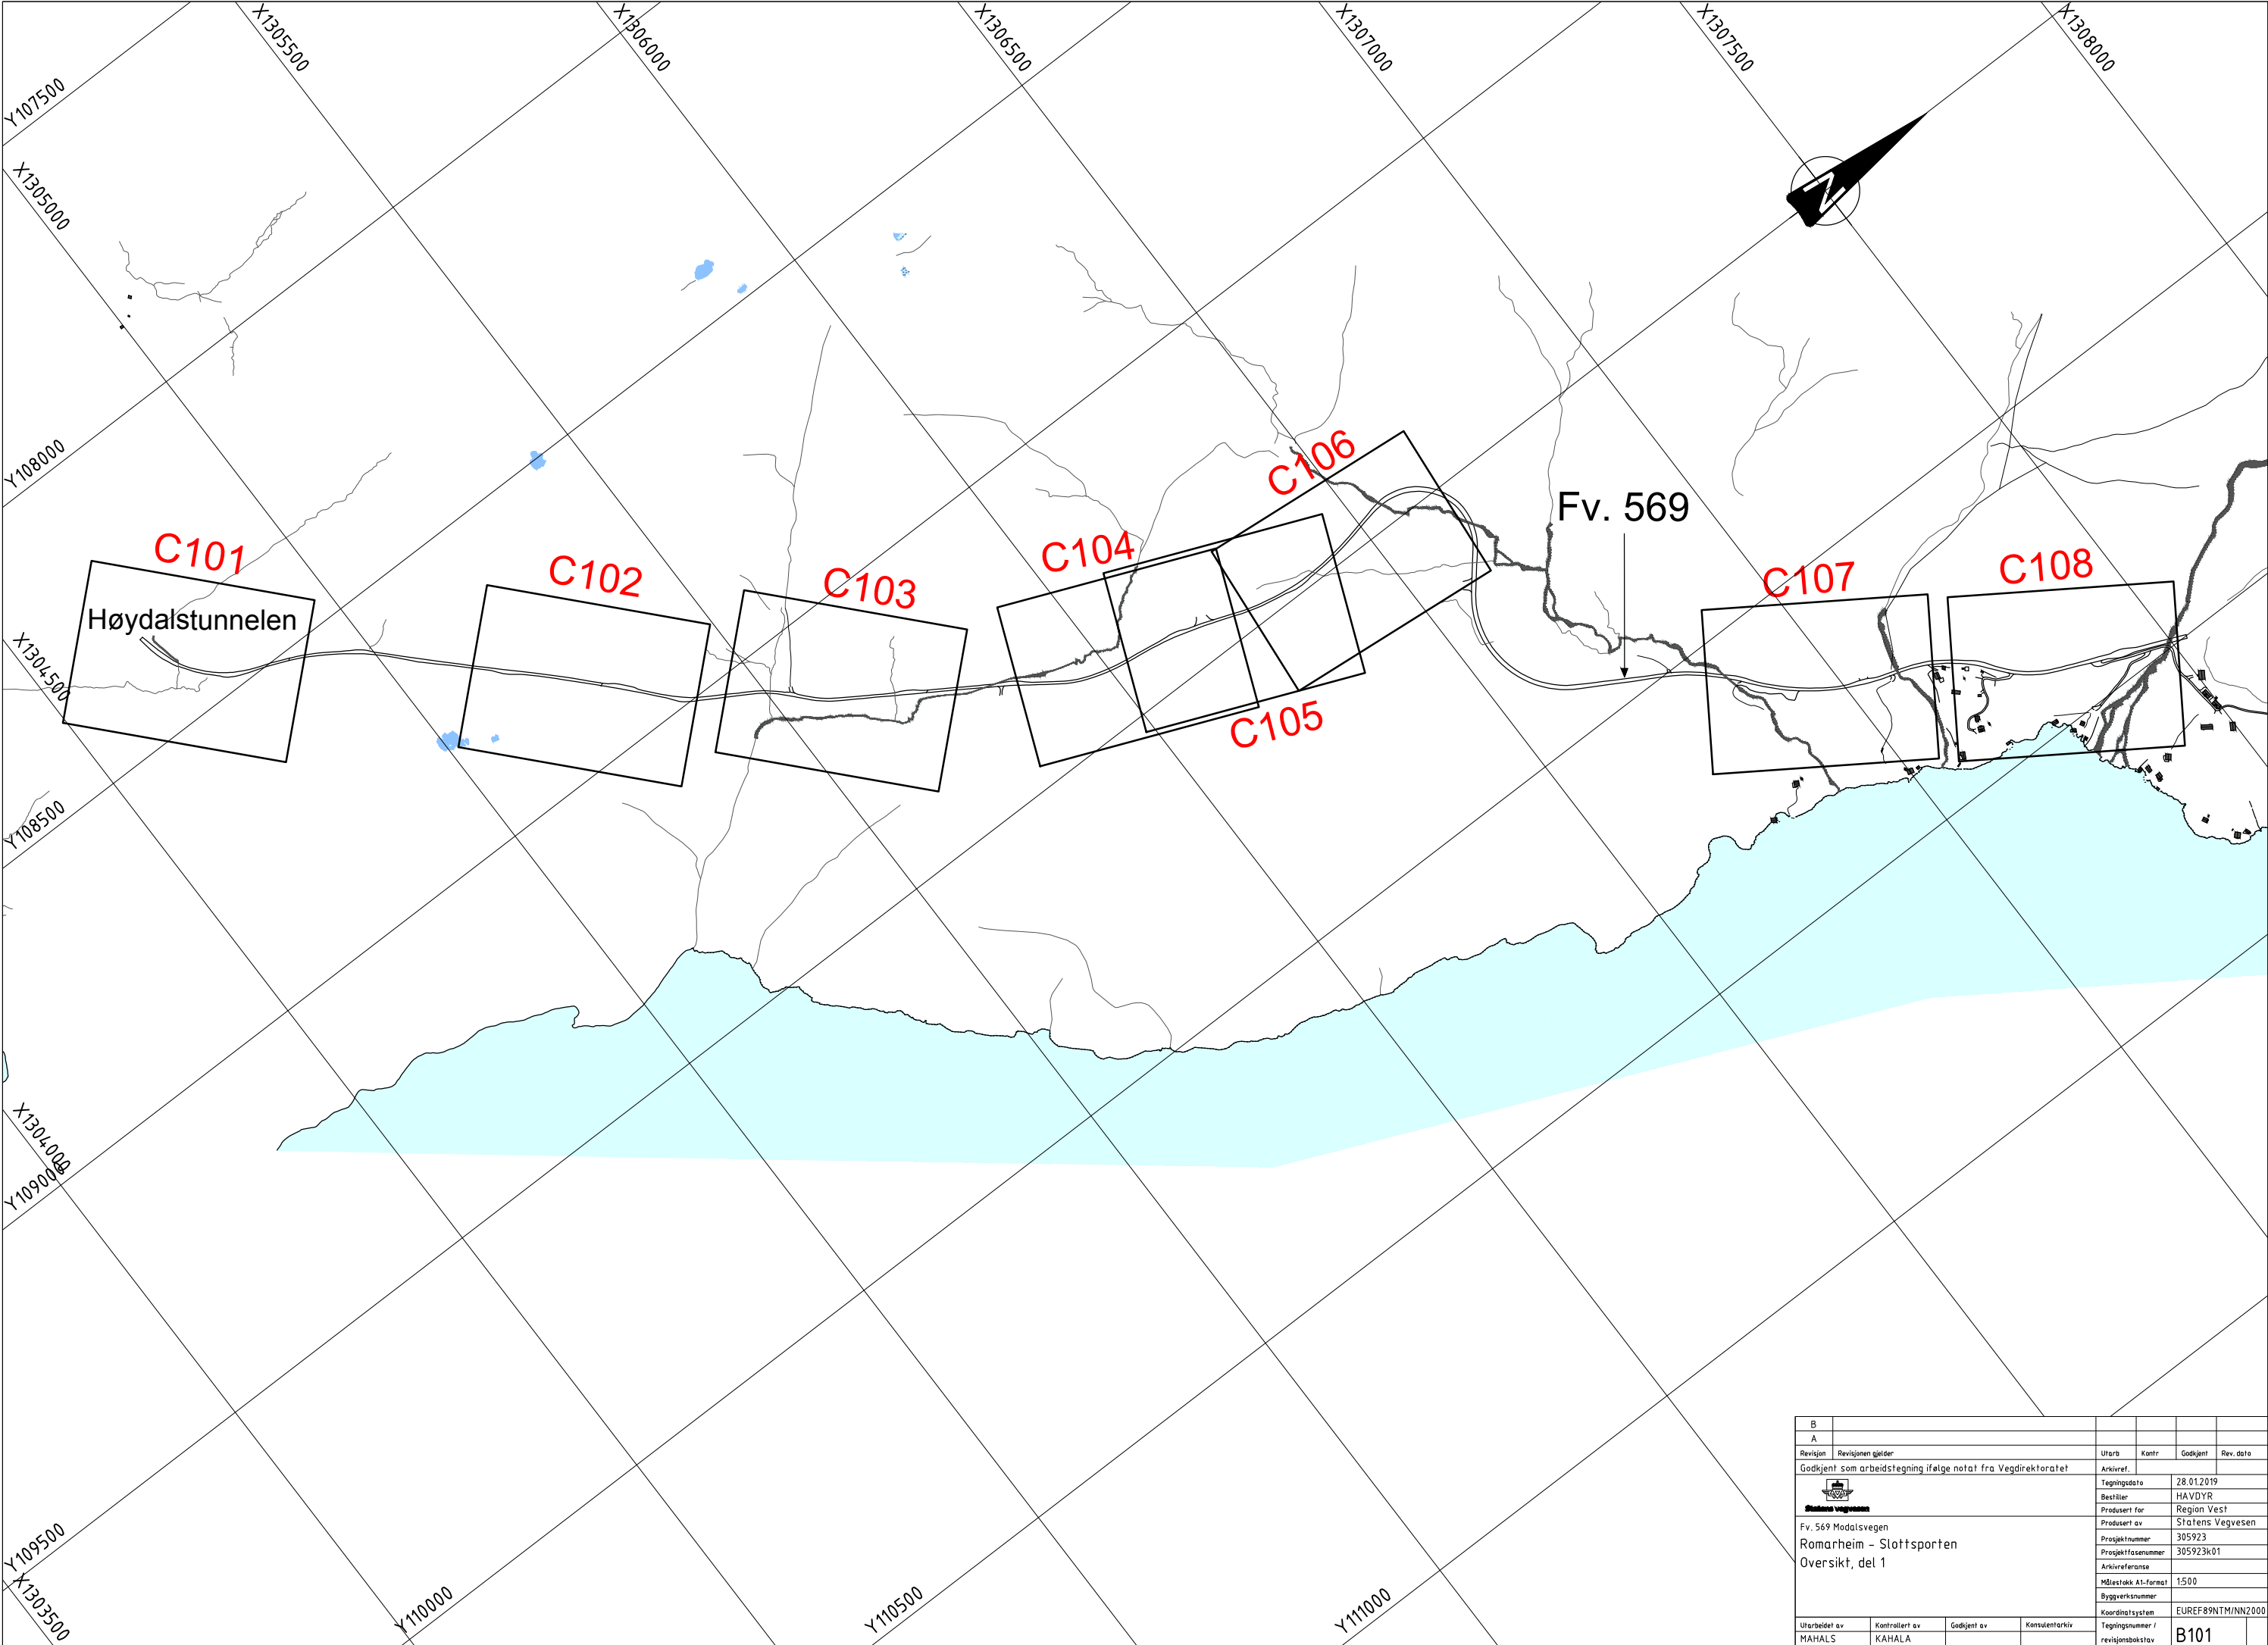


B								
A								
Revisjon	Revisjonen gjelder				Uttarb.	Kontr.	Godkjent	Rev. dato
Godkjent som arbeidstegning ifølge notat fra Vegdirektoratet					Arkivref.			
 Statens vegvesen Fv. 569 Modalsvegen Romarheim – Slottsporten Oversikt, del 1					Tegningsdato		28.01.2019	
					Bestiller		HAVDYR	
					Produsert for		Region Vest	
					Produsert av		Statens Vegvesen	
					Prosjektnummer		305923	
					Prosjektfasenummer		305923k01	
					Arkivreferanse			
					Målestokk A1-format		1:500	
					Byggverksnummer			
					Koordinatsystem		EUREF89NTM/NN2000	
Utarbeidet av	Kontrollert av	Godkjent av	Konsulentarkiv	Tegningsnummer / revisjonsboksnavn		B101		
MAHALS	KAHALA							

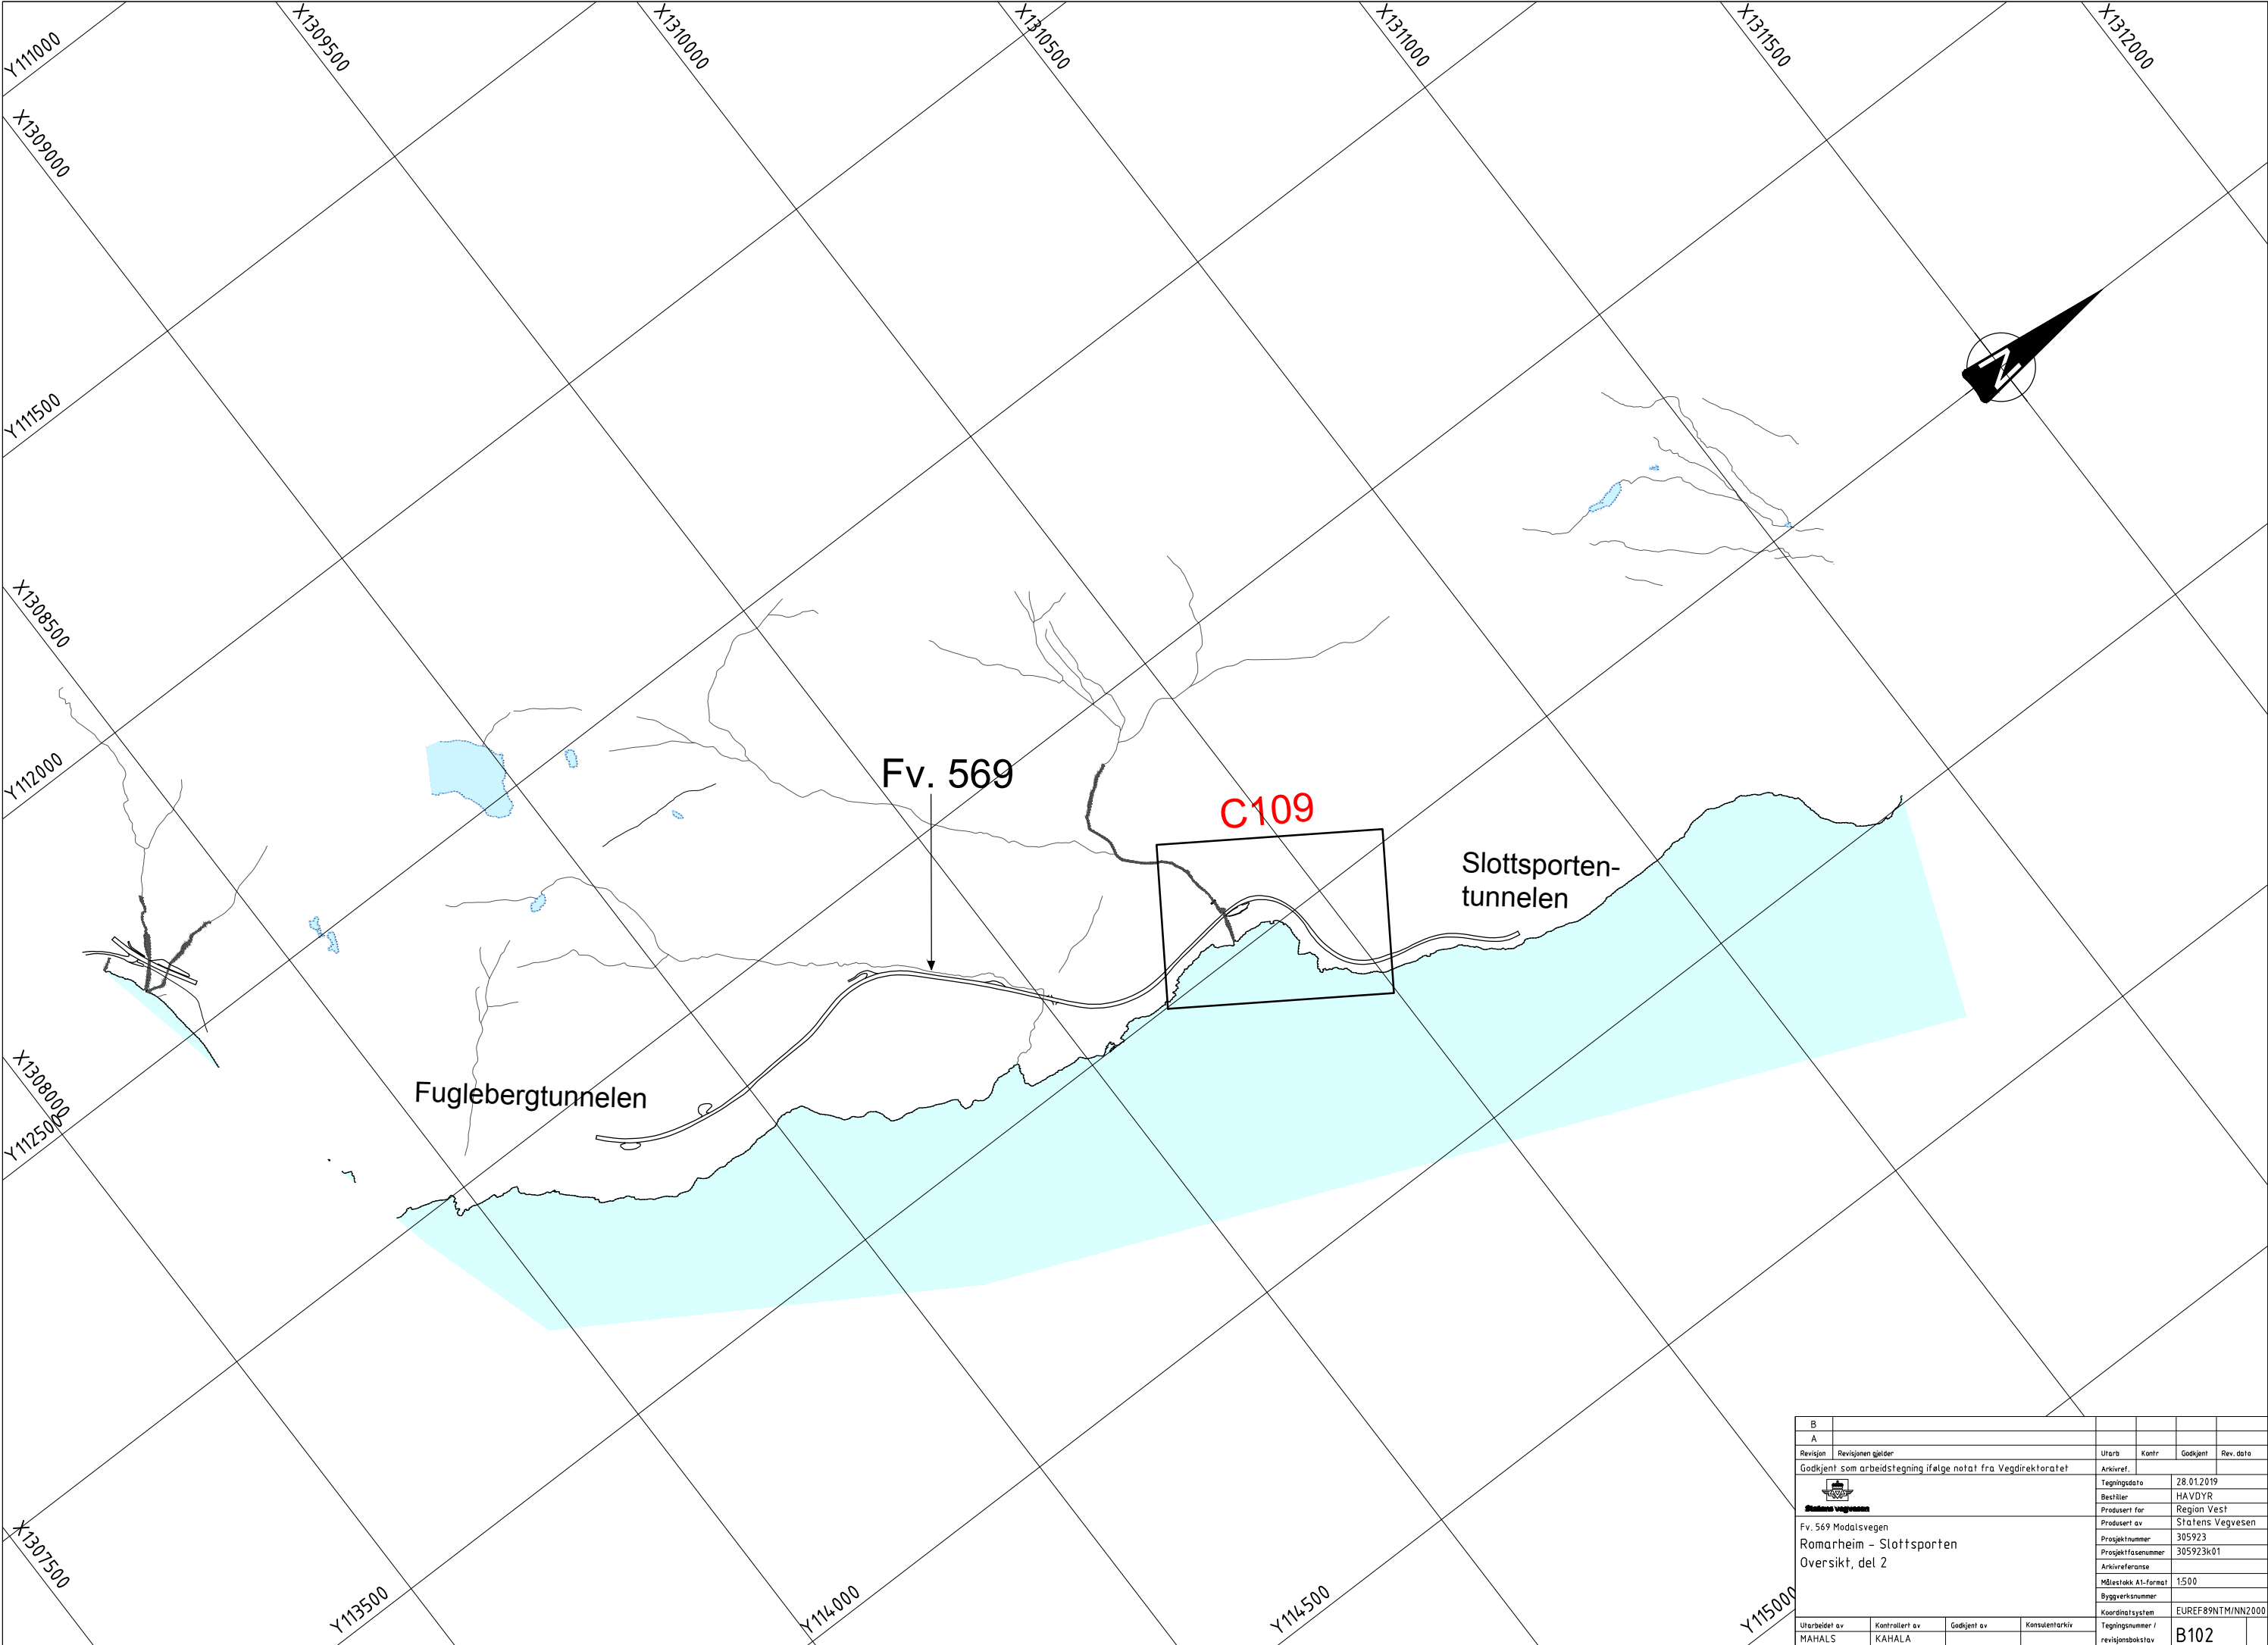

B					
A					
Revisjon	Revisjonen gjelder	Utarb	Kontr	Godkjent	Rev. dato
Godkjent som arbeidstegning ifølge notat fra Vegdirektoratet		Arkivref.			
 Fv. 569 Modalsvegen Romarheim - Slottsporten Oversikt, del 2		Tegningsdato		28.01.2019	
		Bestiller		HAVDYR	
		Produsert av		Region Vest	
		Prosjektnummer		305923	
		Prosjektfasenummer		305923k01	
		Målestokk A1-førstel		1:500	
		Byggverksnummer			
		Koordinatsystem		EUREF89NTM/NN2000	
Utarbeidet av		Kontrollert av		Godkjent av	
MAHALS		KAHALA		Konsulentarkiv	
		Tegningsnummer /		revisjonsboksnavn	
				B102	

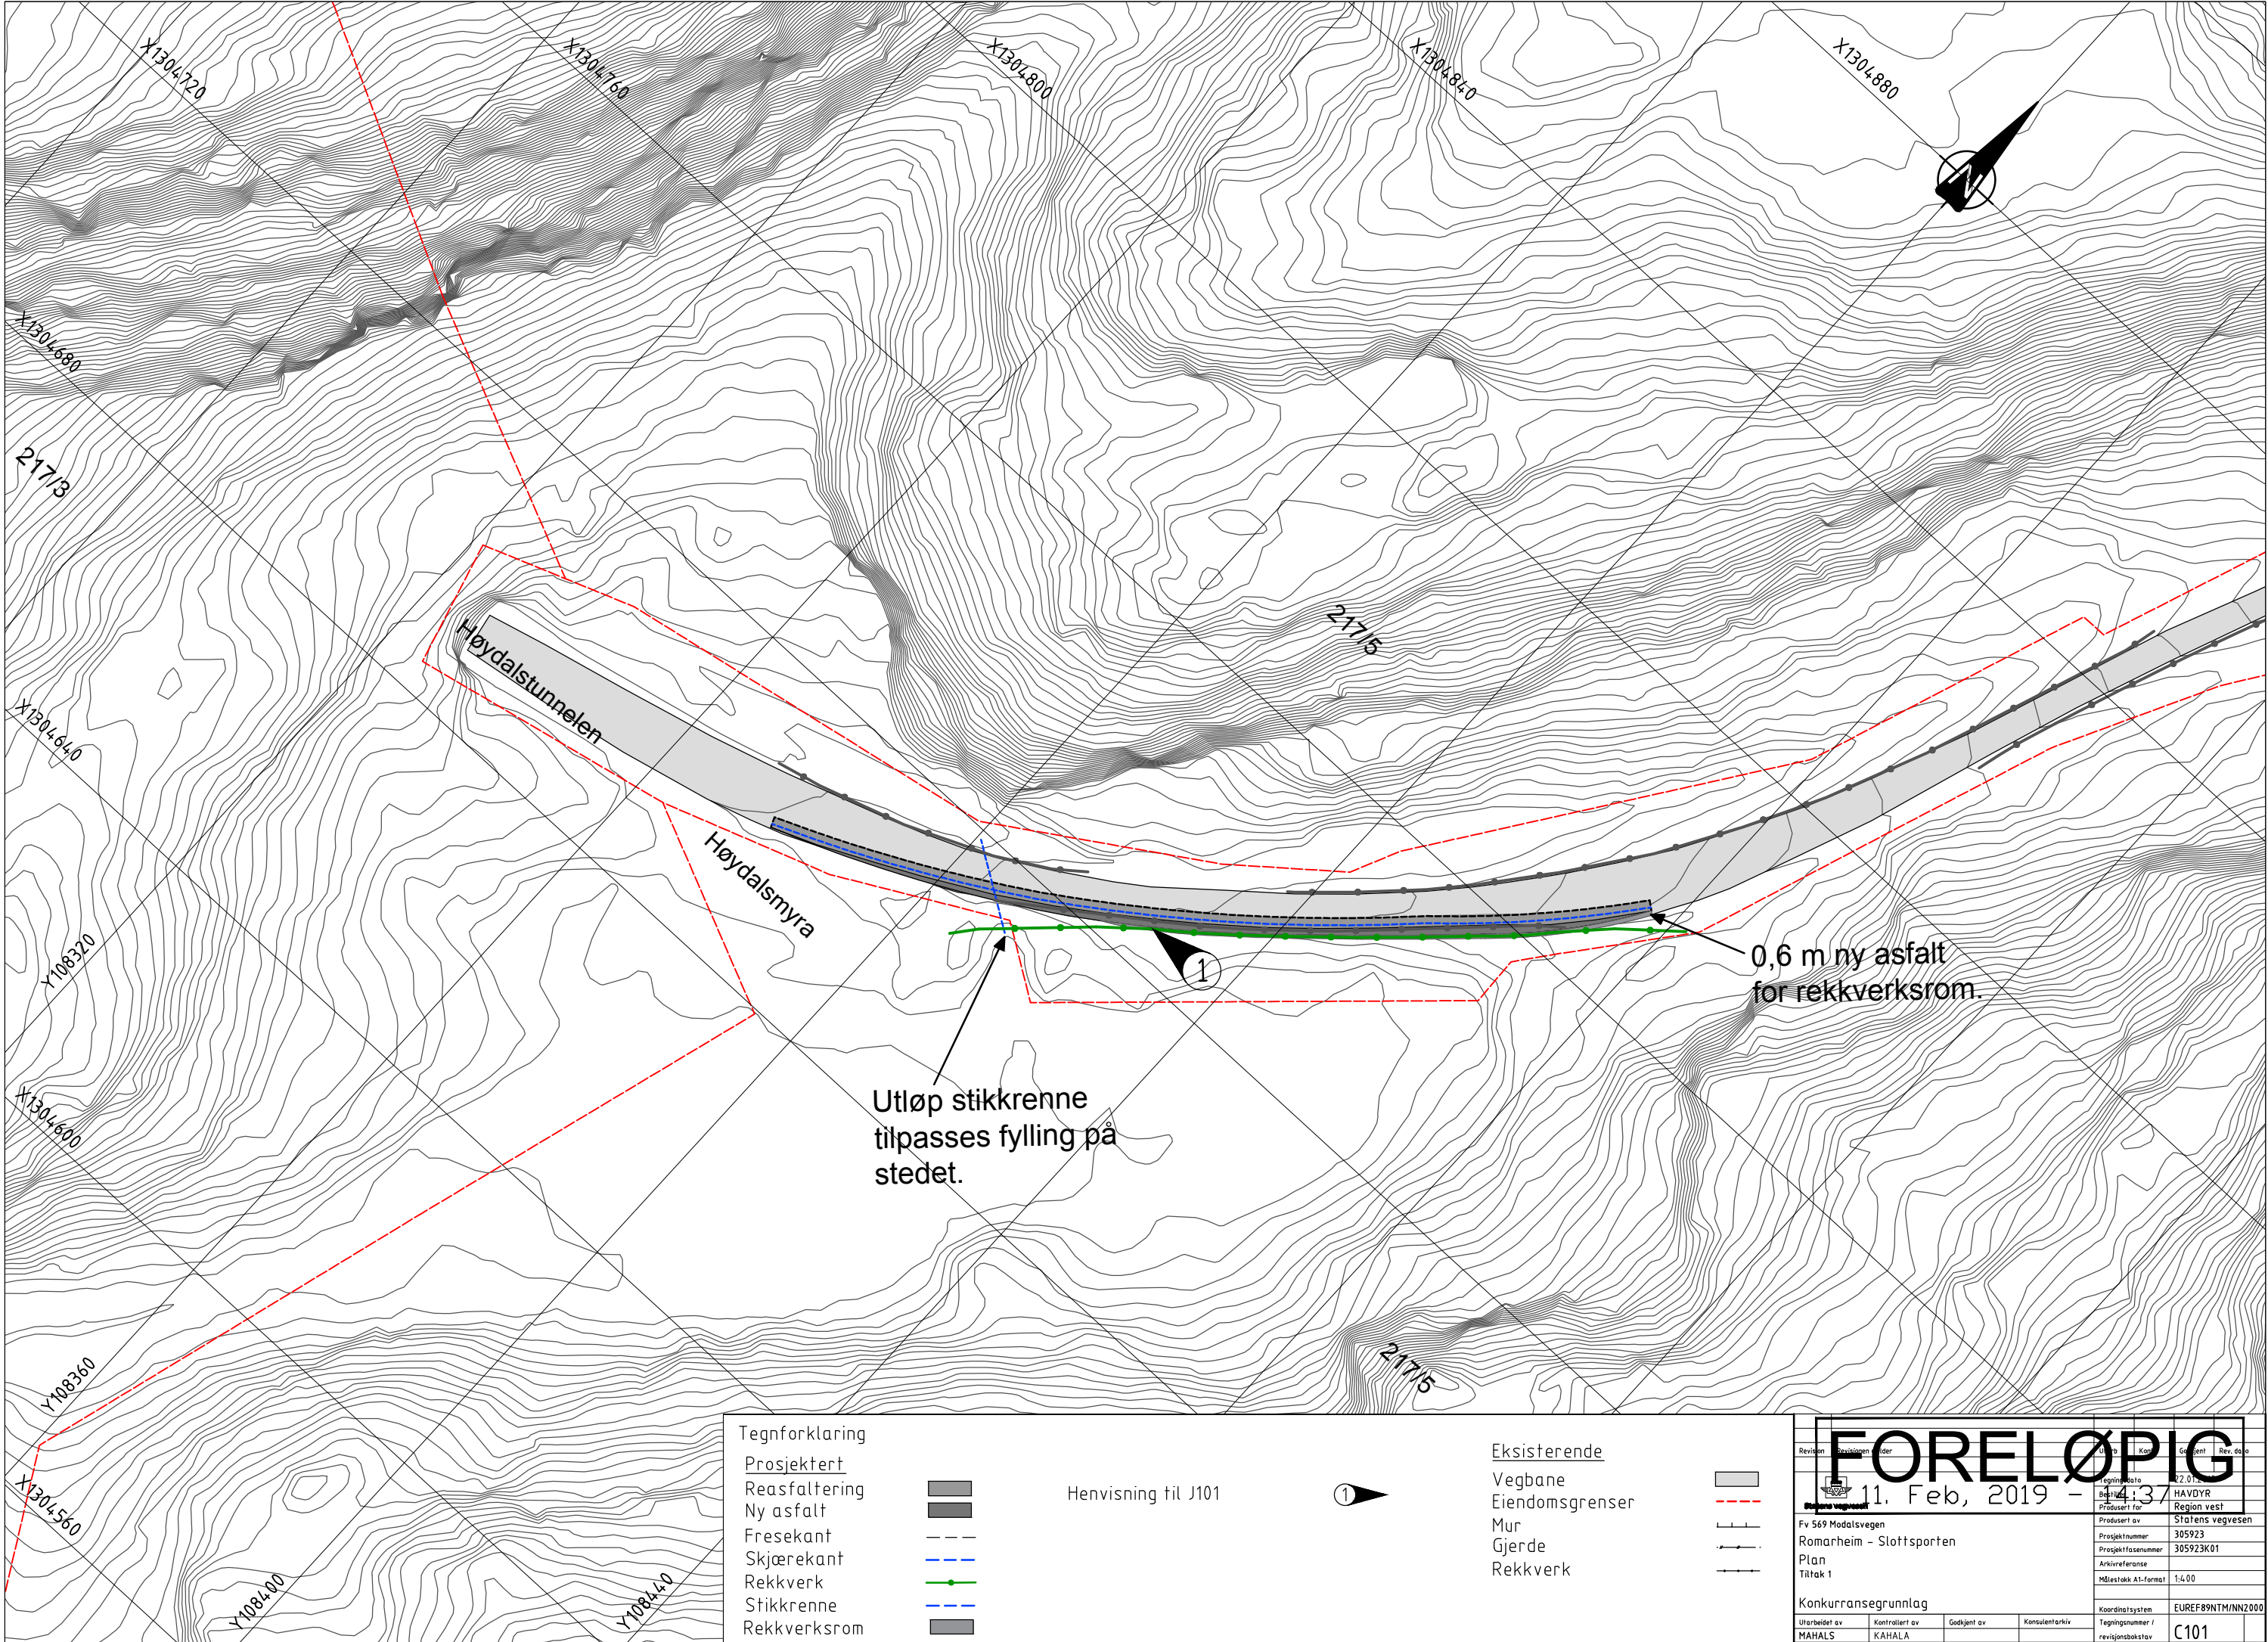


Tegnforklaring
Prosjektert
Reasfaltering
Ny asfalt
Fresekant
Skjærekant
Rekkverk
Stikkrenne
Rekkverksrom

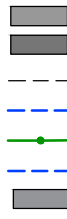


Henvising til J101





Eksisterende
Vegbane
Eiendomsgrenser
Mur
Gjerde
Rekkverk

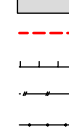


Revisjon	Utskrift	Side	Kontroll	Godkjent	Rev. dato
1	1	1	1	1	1
FORELØPIG					
11. Feb, 2019 - 13. Feb, 2019					
Fv 569 Modalsvegen					
Romarheim - Slottsporten					
Plan					
Tiltak 1					
Konkurransegrunnlag					
Utarbeidet av	Kontrollert av	Godkjent av	Konsulentarkiv		
MAHALS	KAHALA				
Tegningsnummer / revisjonsbokstav					
C101					

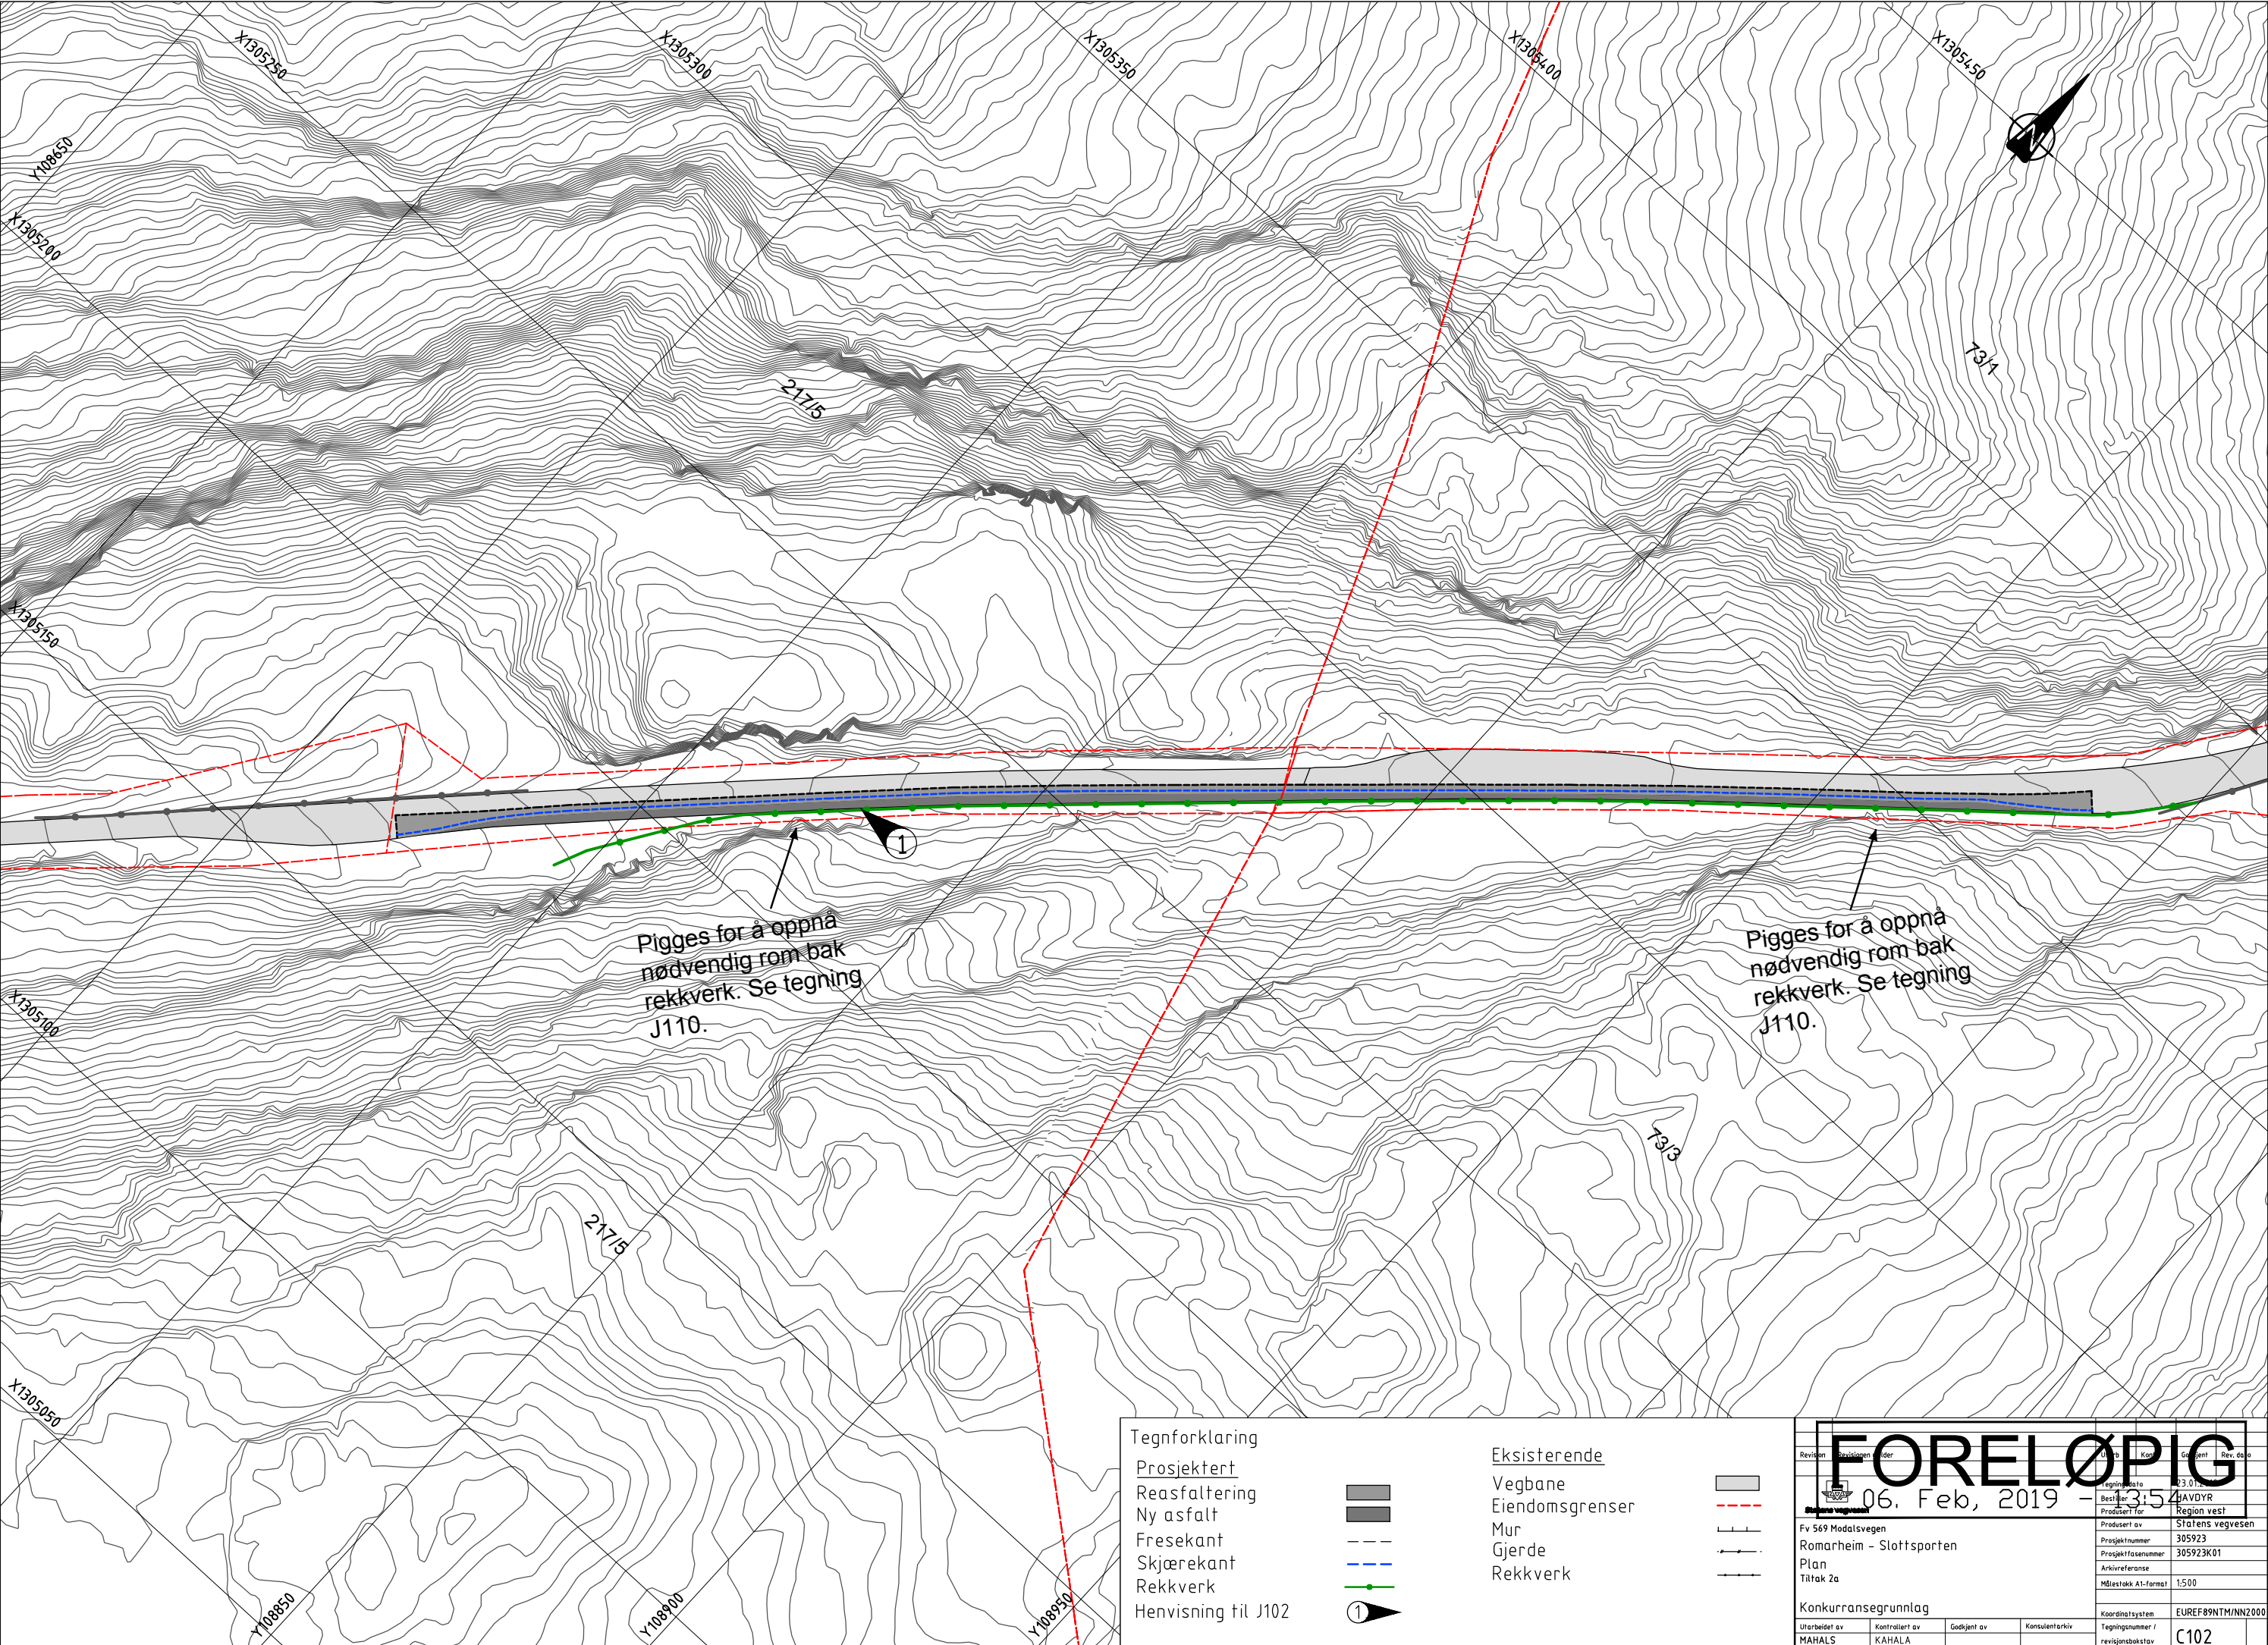

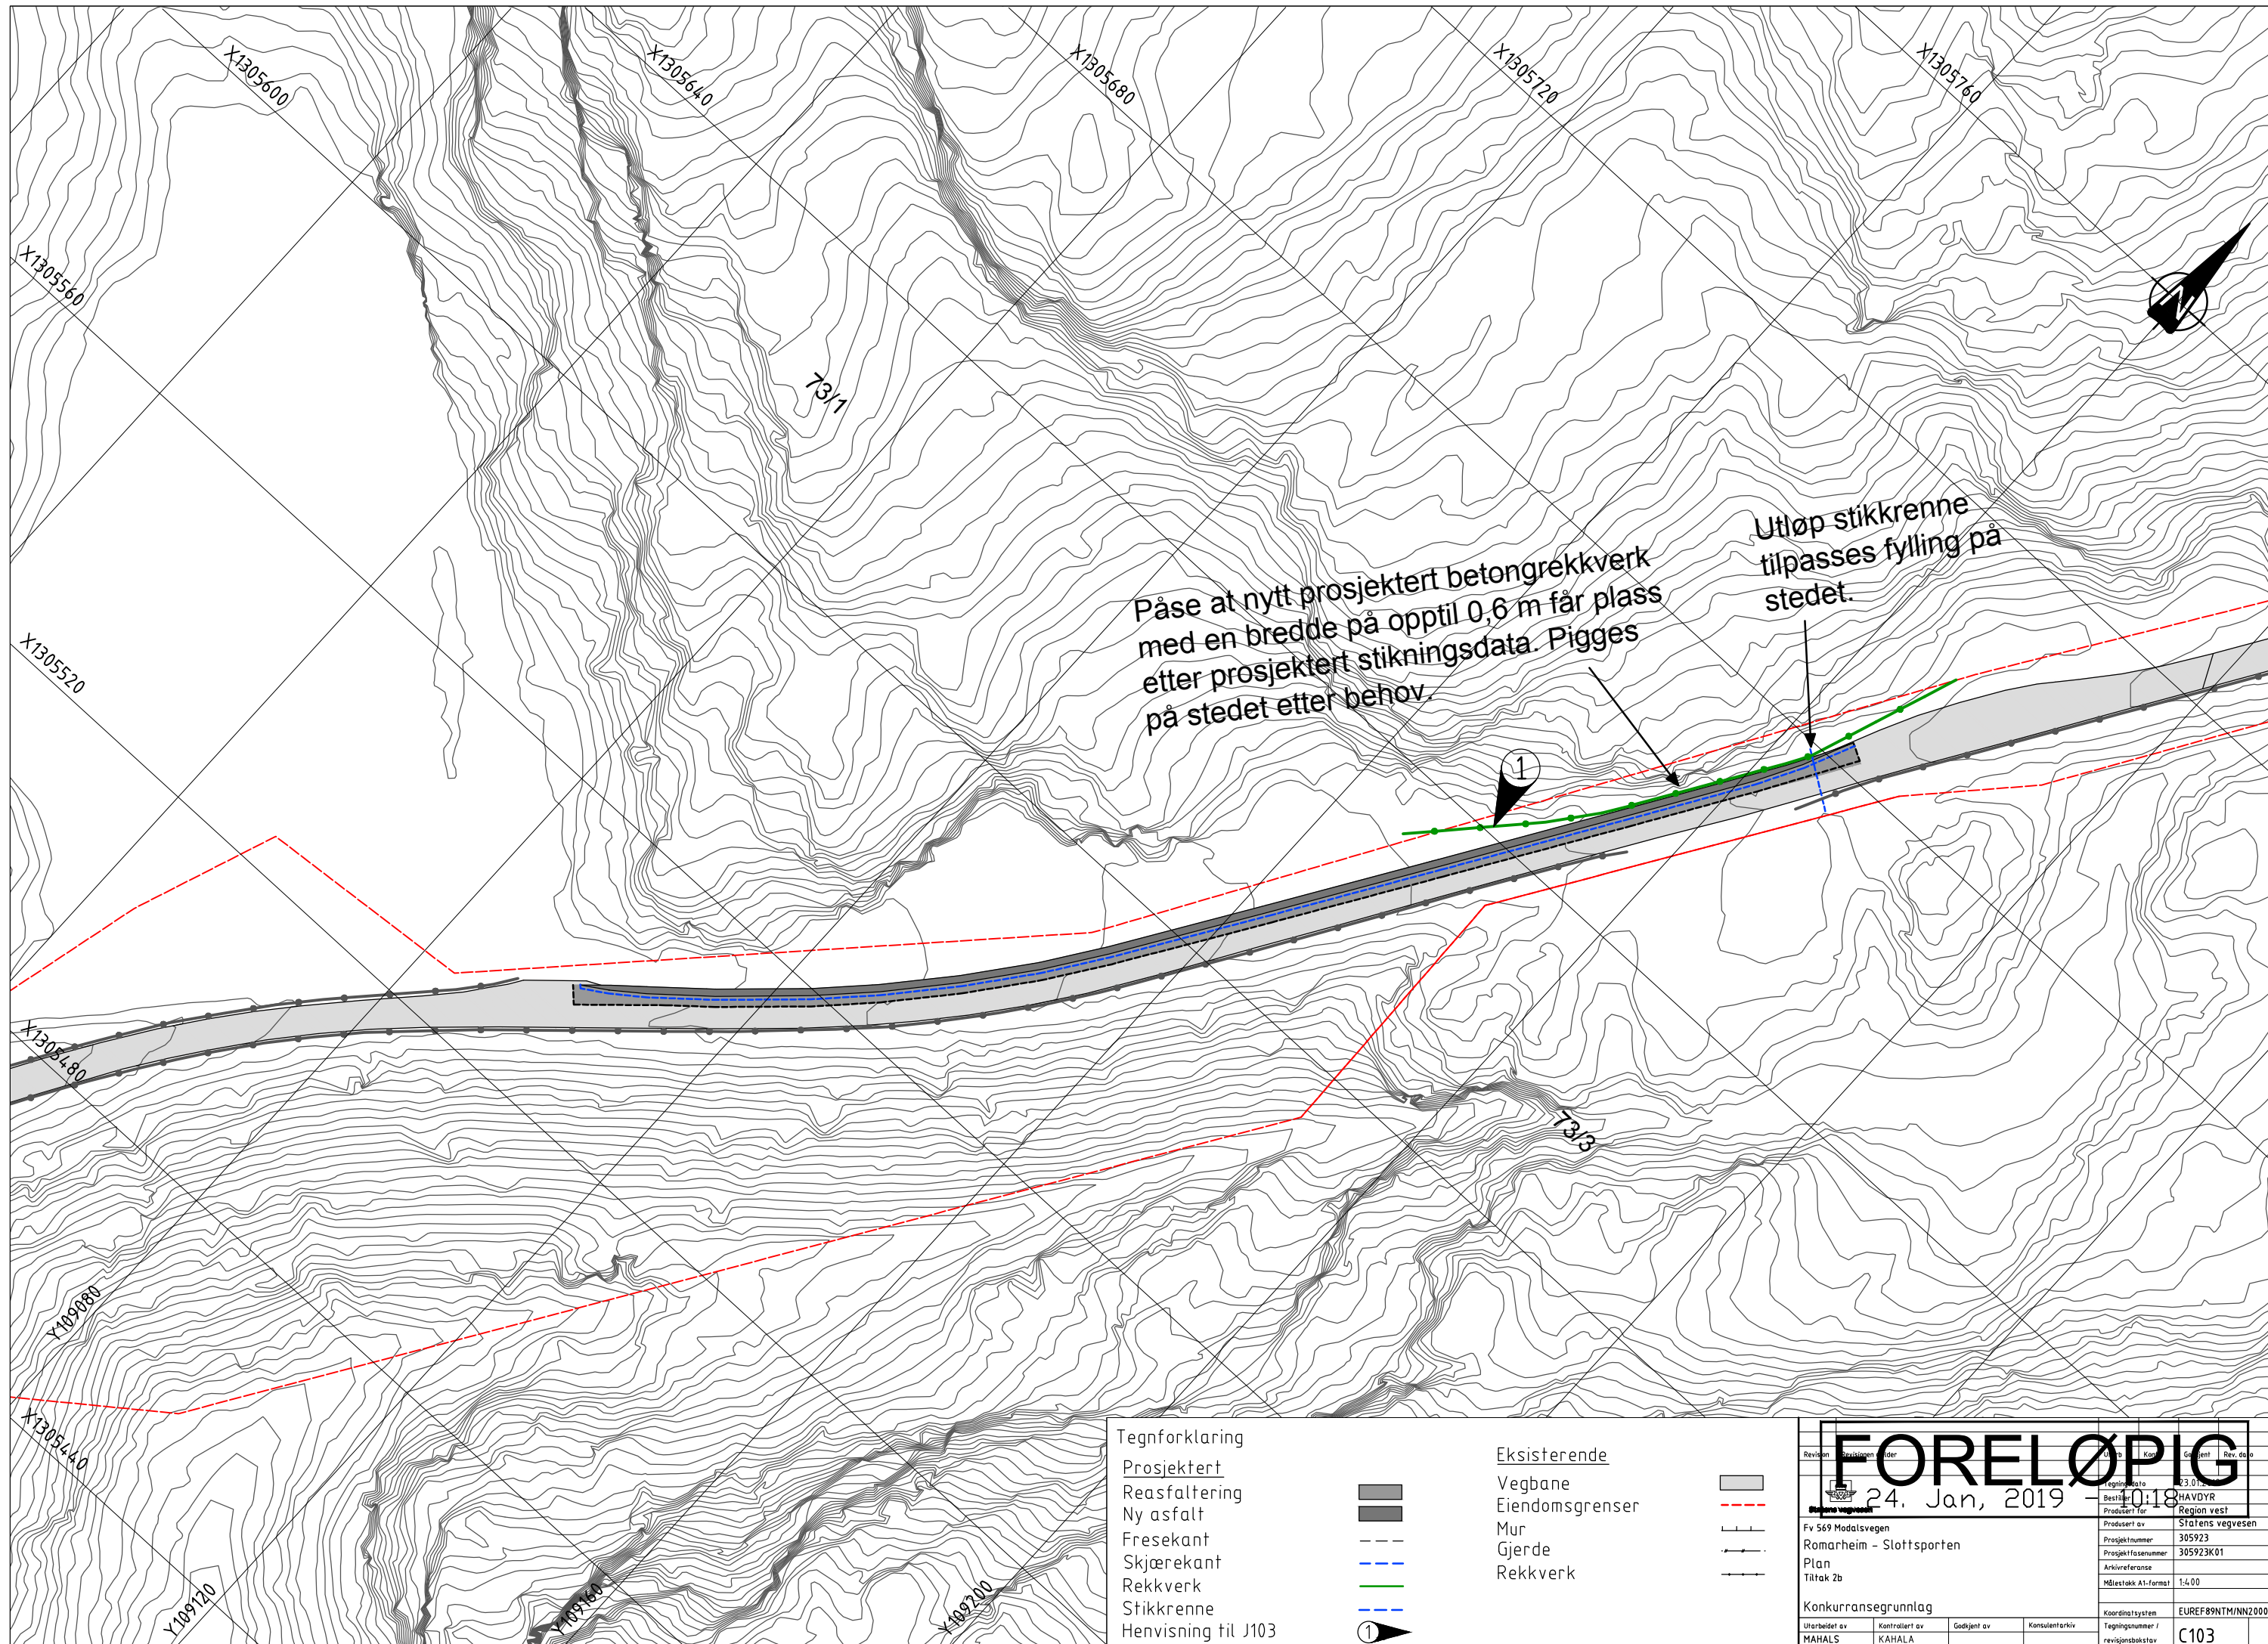

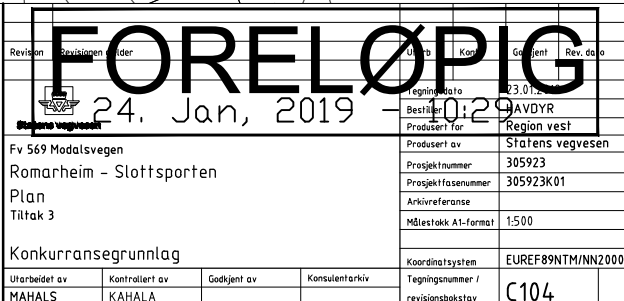

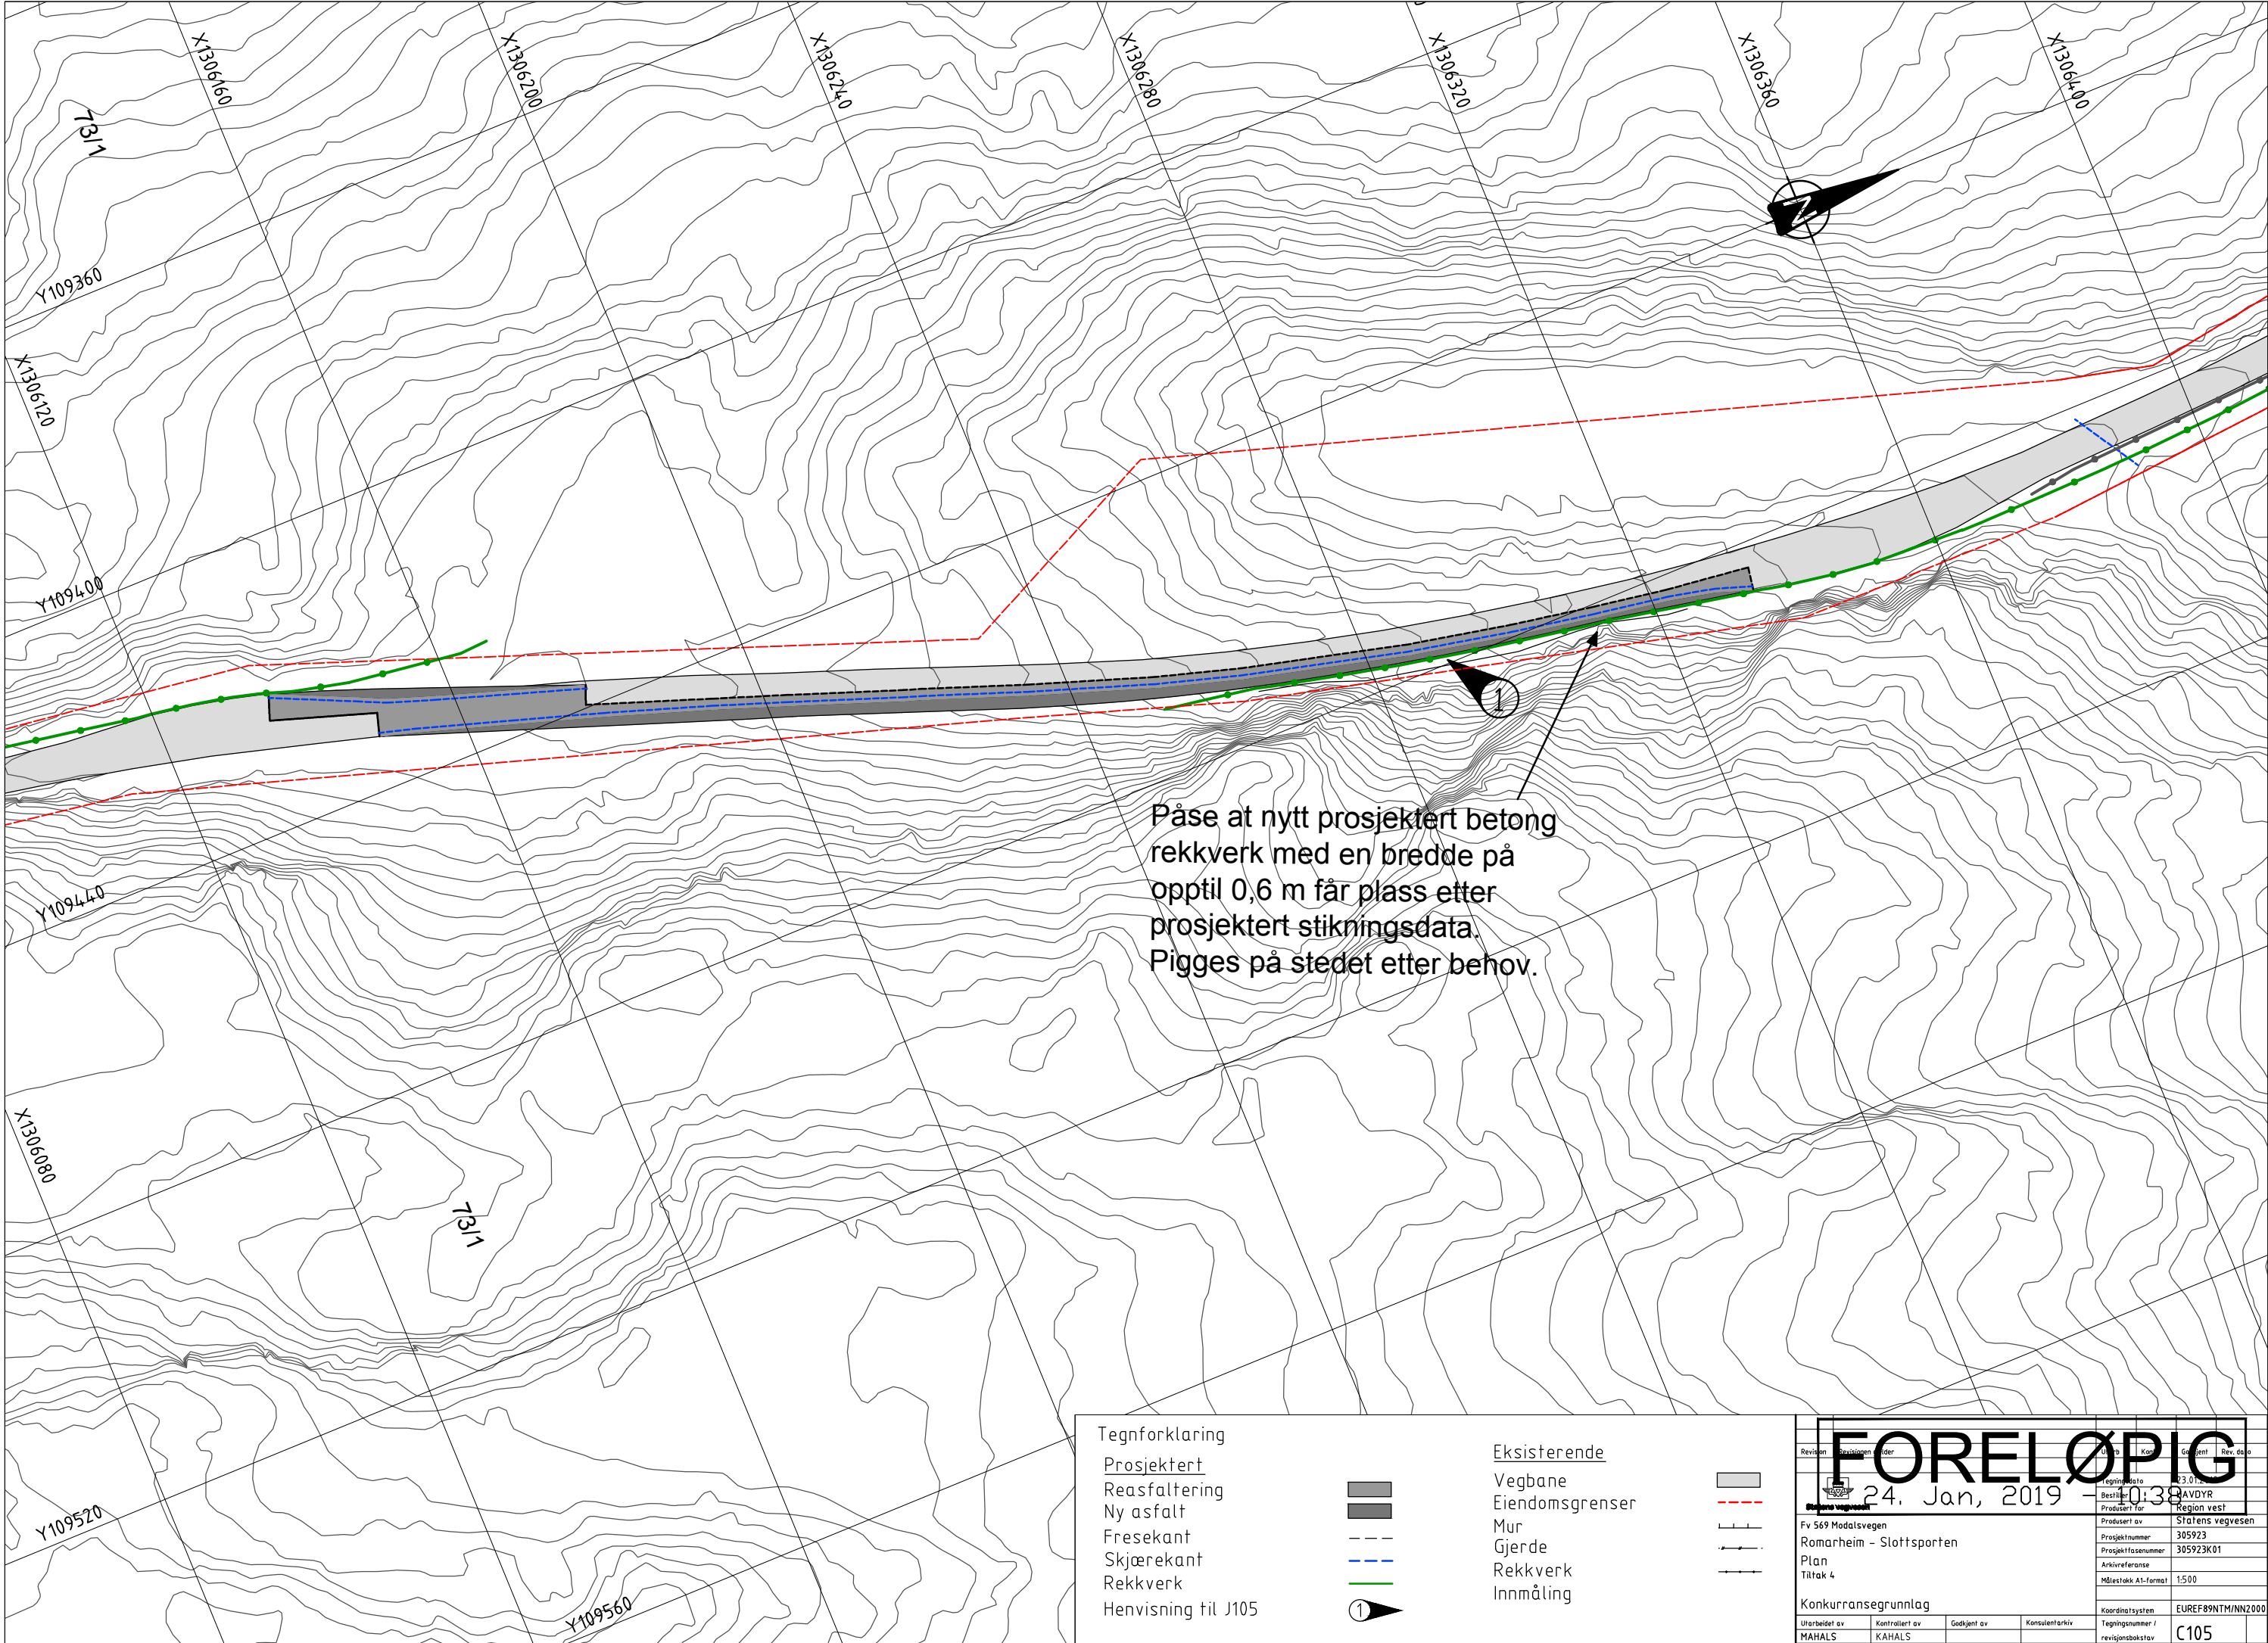

Tegnforklaring

Prosjektert		Eksisterende	
Reasfaltering		Vegbane	
Ny asfalt		Eiendomsgrenser	
Fresekant		Mur	
Skjærekant		Gjerde	
Rekkverk		Rekkverk	
Henvisning til J105		Innmåling	

24. Jan, 2019

1038

AVDYR

Region vest

Statens vegvesen


305923

305923K01

1:500

EUREF89NTM/NN2000

C105

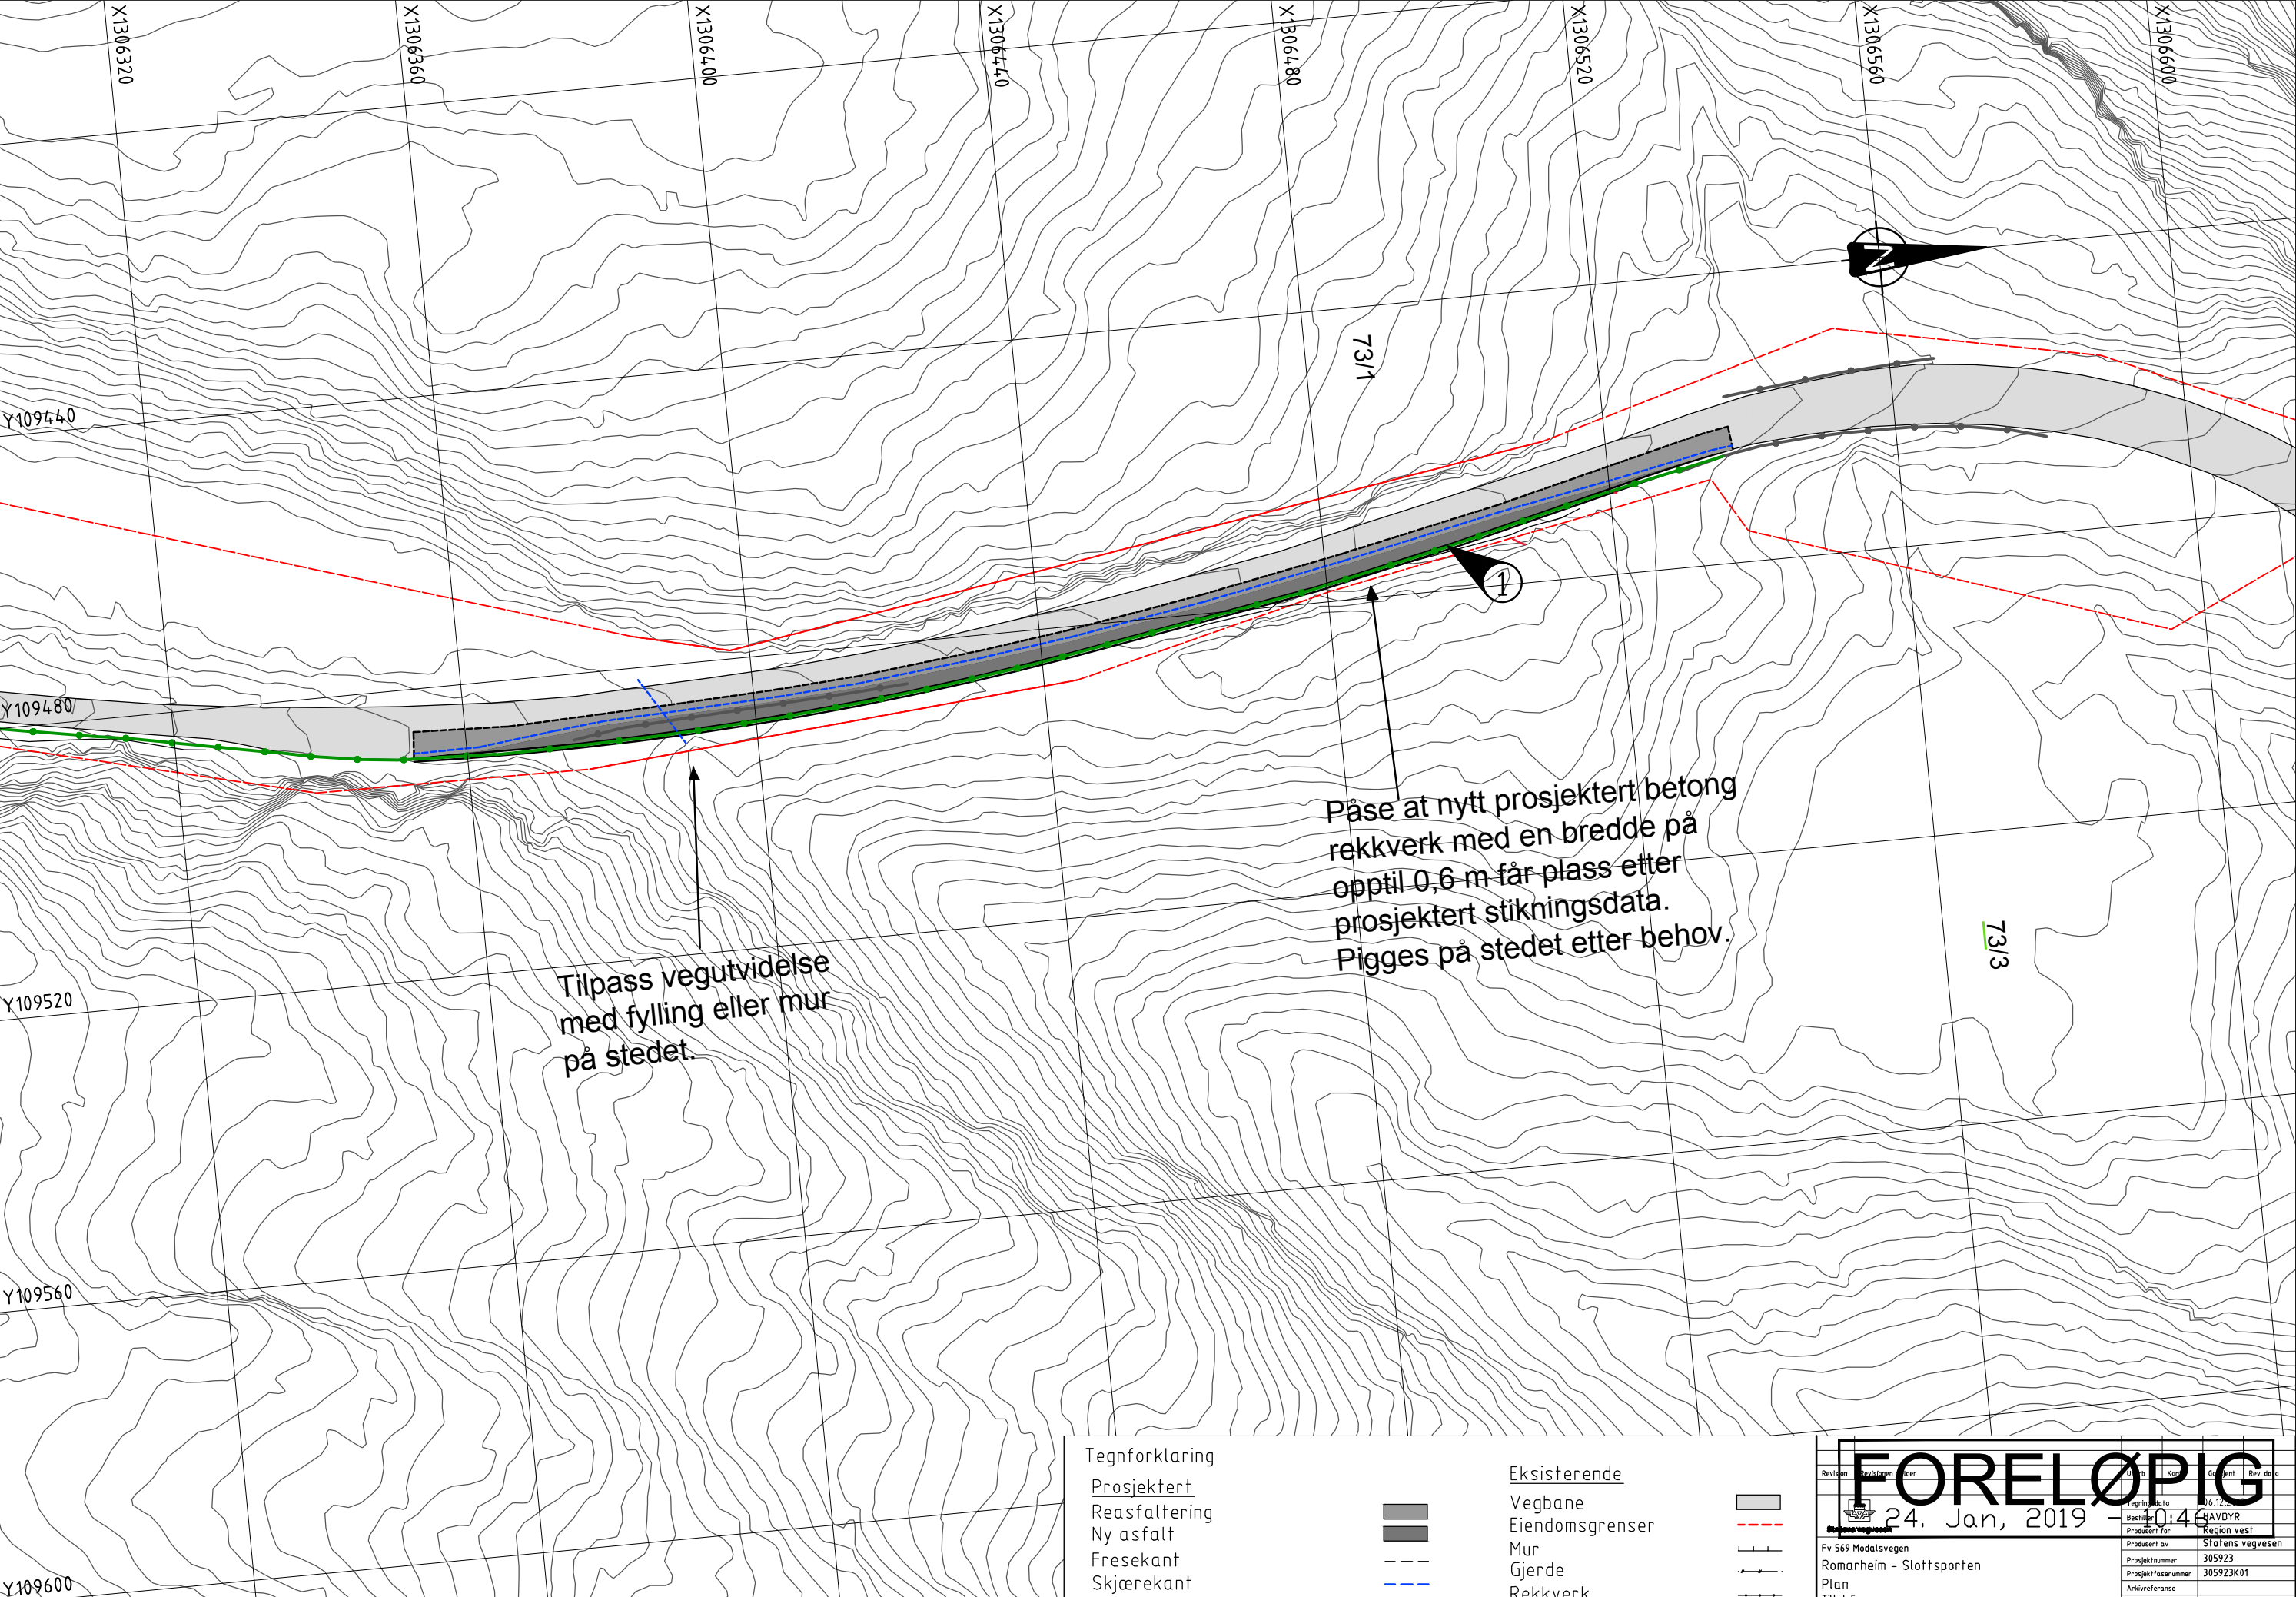

Tegnforklaring

Prosjektert

Reasfaltering

Ny asfalt

Fresekant

Skjærekant

Rekkverk

Antatt plassering stikkrenne

Henvisning til J106

Eksisterende

Vegbane

Eiendomsgrenser

Mur

Gjerde

Rekkverk

Innmåling



Tegnforklaring

Prosjektert		Mulig riggområde	
Reasfaltering		Antatt plassering kum/rist	
Ny asfalt		Henvisning til J107	
Fresekant			
Skjærekant			
Rekkverk			
Mur			

Eksisterende

Vegbane	
Eiendomsgrenser	
Mur	
Gjerde	
Rekkverk	
Innmåling	
Kulturminne	

FORELØPIG

24. Jan, 2019

Fv 569 Modalsvegen

Romarheim - Slottsporten

Plan

Tiltak 6

Konkurransegrunnlag

Utarbeidet av	Kontrollert av	Godkjent av	Konsulentarkiv
MAHAL S	KAHAL A		

Region vest

Bestilling: 1143

Prosjekt for: HAVDYR

Region vest

Prosjekt av: Statens vegvesen

Prosjektnummer: 305923


Prosjektfasennummer: 305923K01


Arkivreferanse:

Målestokk A1-format: 1:400

Koordinatsystem: EUREF89NTM/INN2000

Tegningsnummer / revisjonsblokk: C107

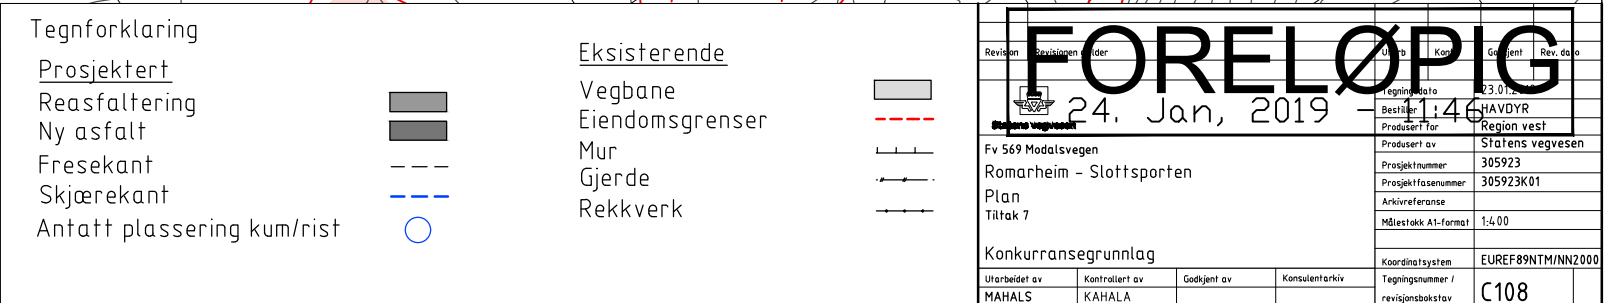

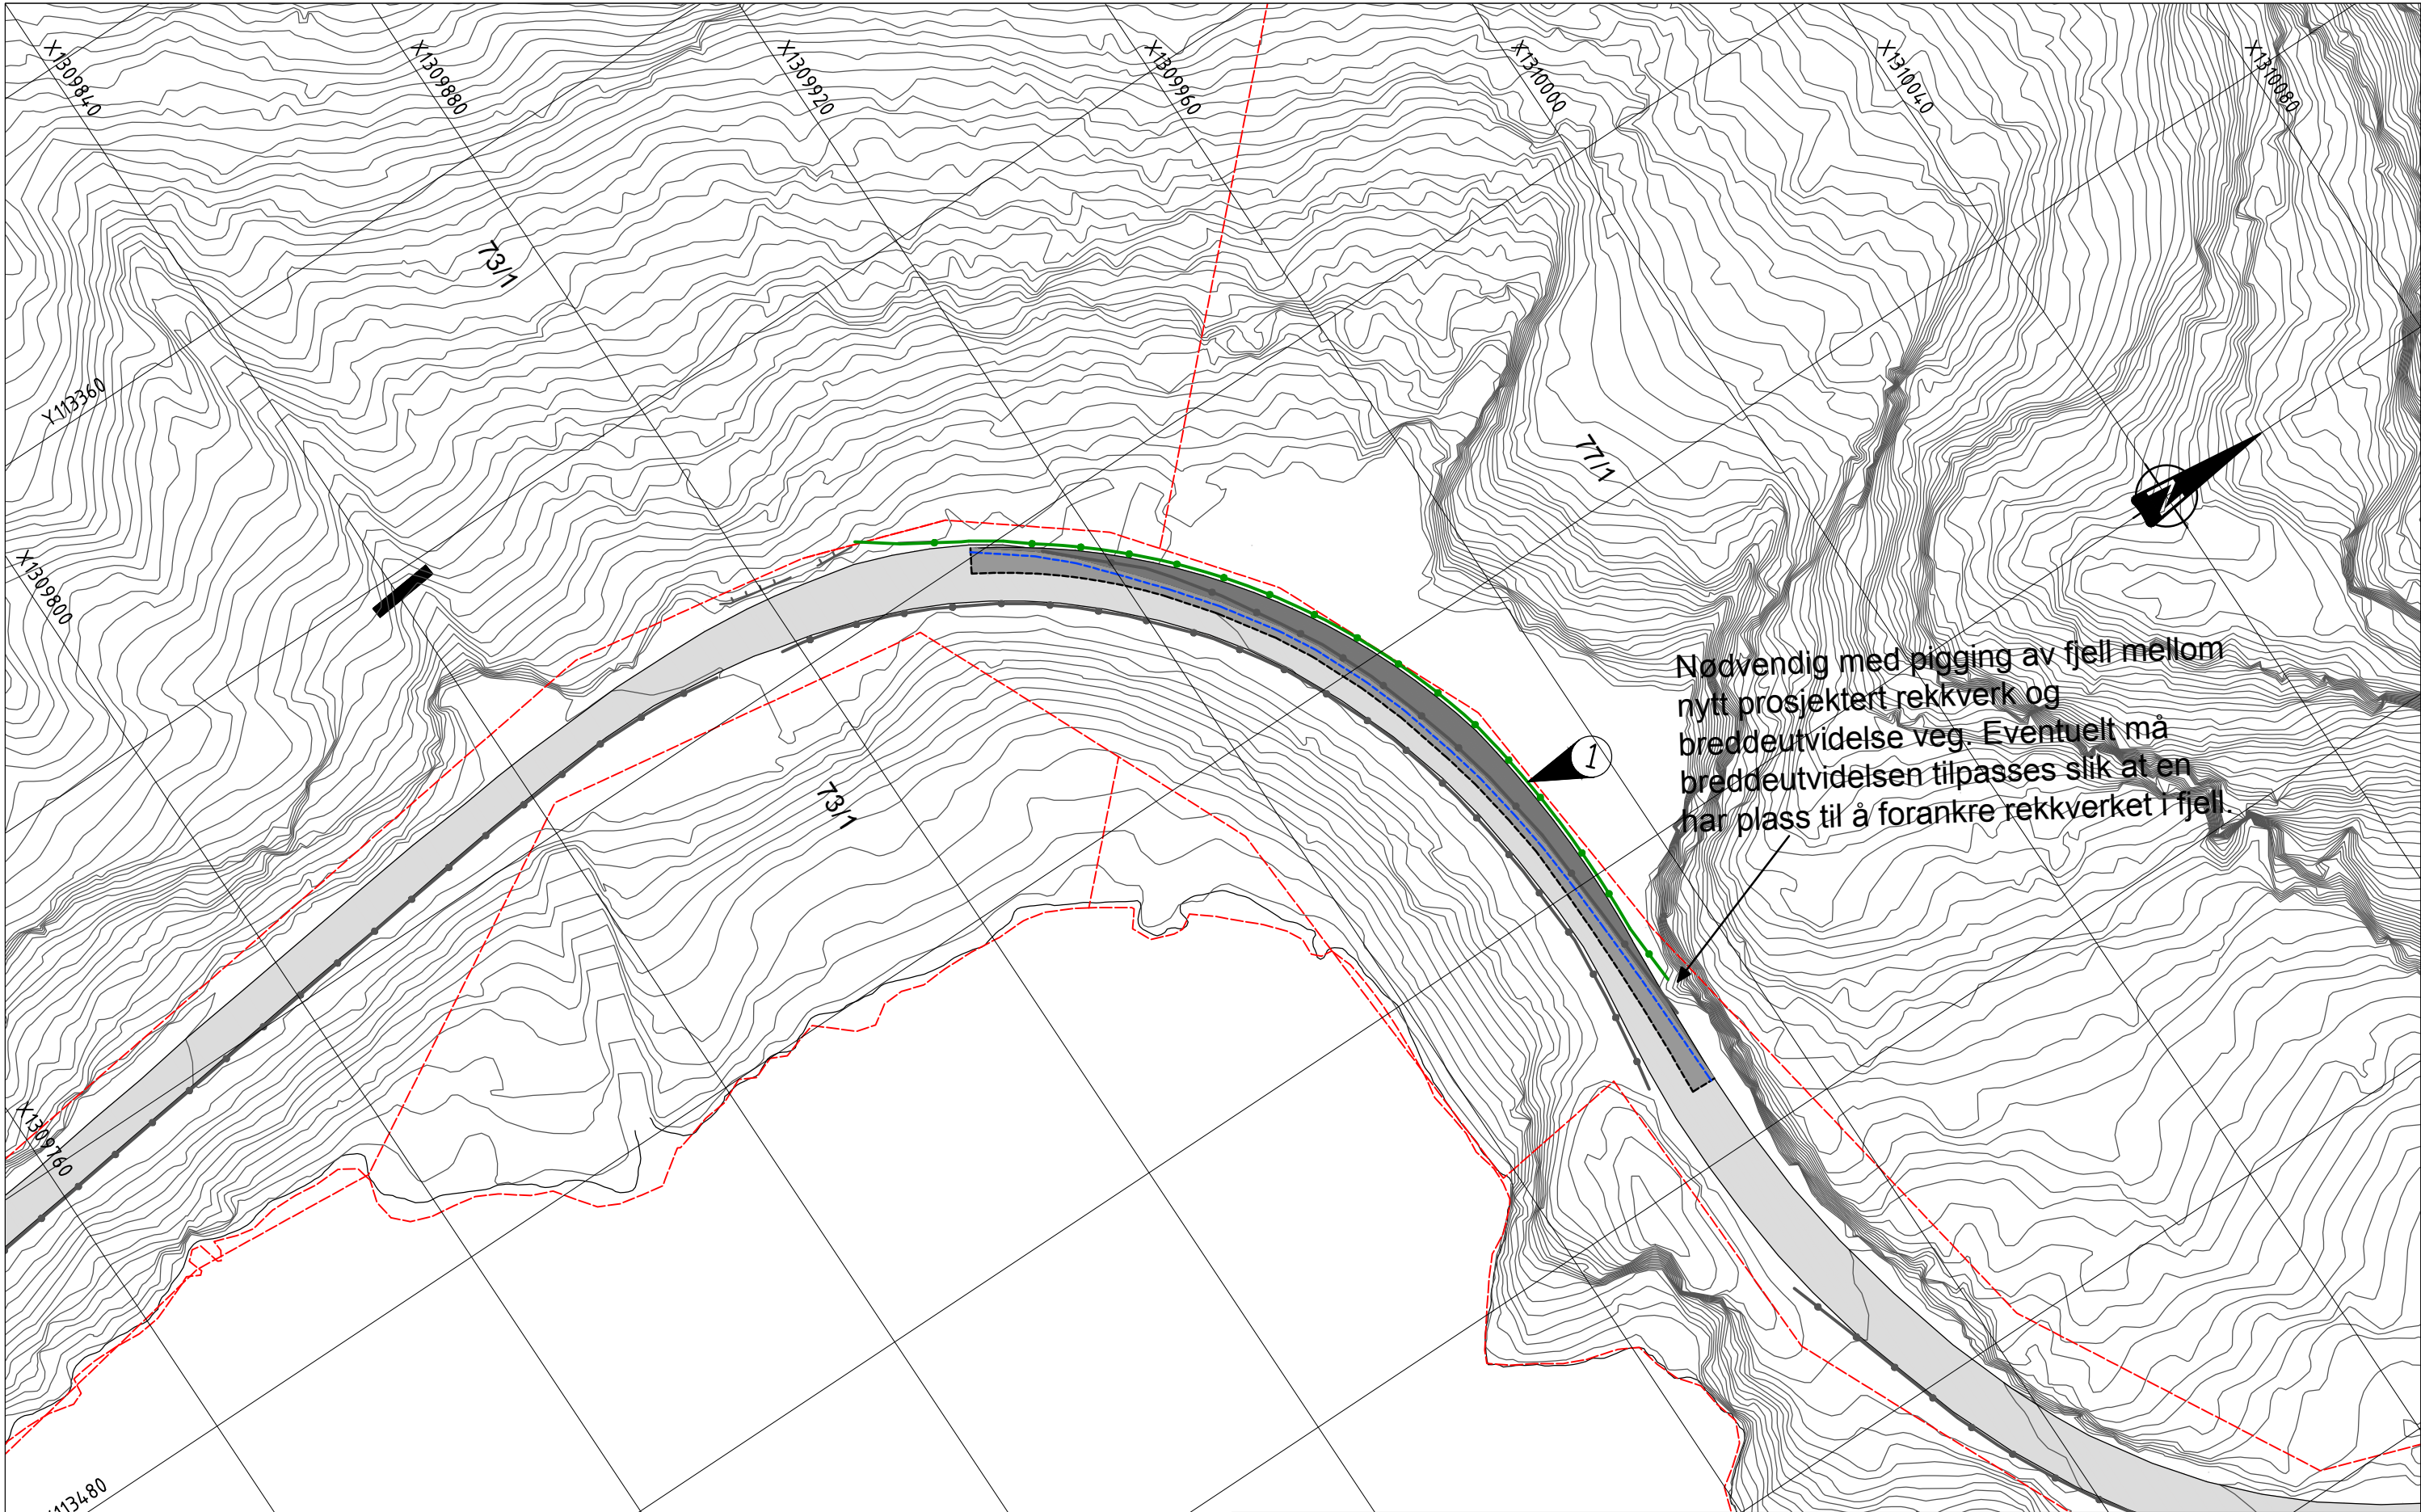

Nødvendig med pigging av fjell mellom
nytt prosjektert rekkverk og
breddeutvidelse veg. Eventuelt må
breddeutvidelsen tilpasses slik at en
har plass til å forankre rekkverket i fjell.

Tegnforklaring

Prosjektert

Reasfaltering

Ny asfalt

Fresekant

Skjærekant

Rekkverk

Henvisning til J109

①

Eksisterende

Vegbane

Eiendomsgrenser

Mur

Gjerde

Rekkverk

Revisjon

Utskrift

Dato

Blad

Kontroll

Gitt

Rev. dato

24. Jan, 2019

11:58

Fv 569 Modalsvegen

Romarheim - Slottsporten

Plan

Tiltak 8

Konkurransegrunnlag

Utarbeidet av

Kontrollert av

Godkjent av

Konsulentarkiv

Region

Region vest

Statens vegvesen

305923

305923K01

1:400

EUREF89NTM/NN2000

C109