


FASADE ØST

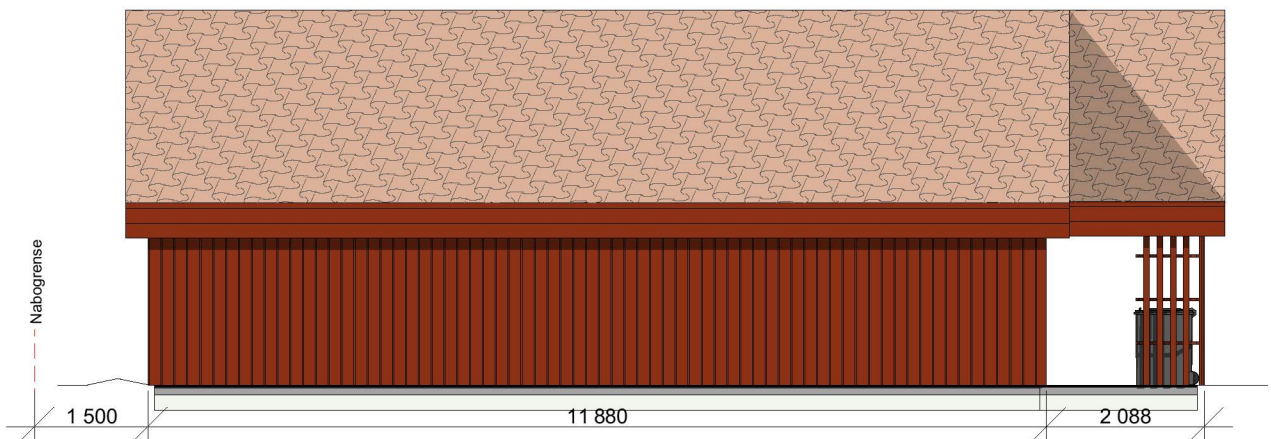


FASADE SØR




FASADE VEST



FASADE NORD

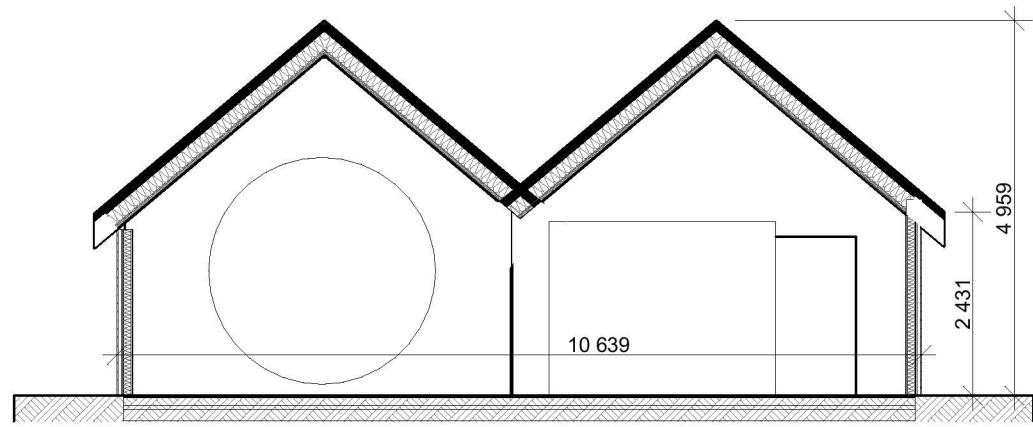

Rev	Dato	Korreksjon	Tegn	Sign
 HRTB A/S Arkitekt MNAL St.Olavs gt. 28 0166 Oslo Telefon: +47 22993230 E-post: firmapost@hrtb.no www.hrtb.no NO 912 838 161 MVA			Modalen nærings- og tenestesenter Mo 3 5729 Modalen Gnr: 76 Bnr: 20 76/20 <b>Fasader Pumpehus</b>	
Tegnet av: AK	Kontrollert: KBE	Prosjektfase: Rammesøknad / Nabovarsel	Dato: 12.05.21	Målestokk: 1:100
			Tegning nr.: A40-102	