



KONSTRUKSJONER OPP TIL OG MED KOTE 2.2
SKAL DIMENSJONERES FOR STORMFLØ OG HANNVÅSTIGNING.


TYPISK SNITT

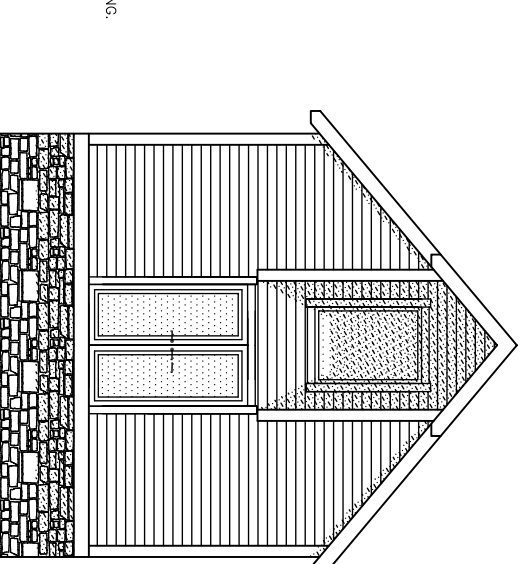


FASADE ØST

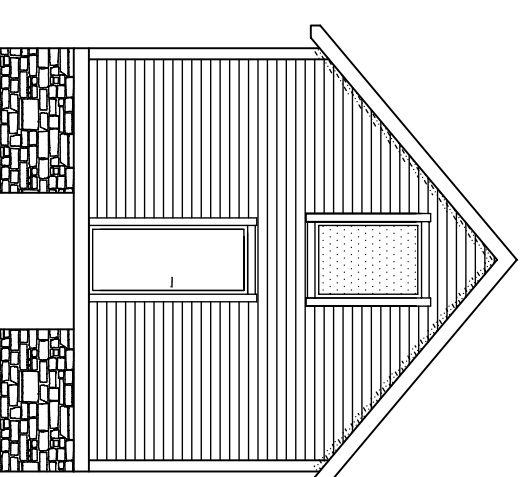

FASADE VEST

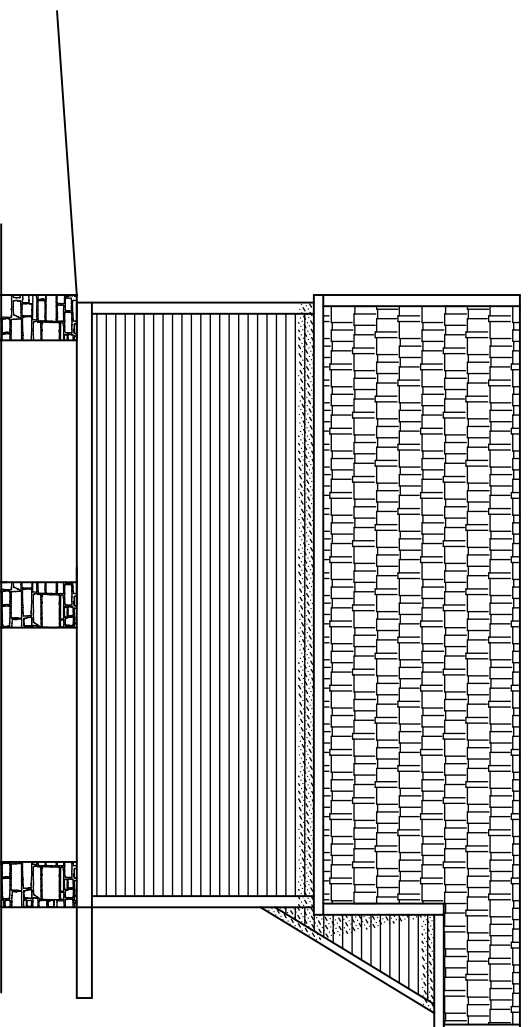

FASADE SØR

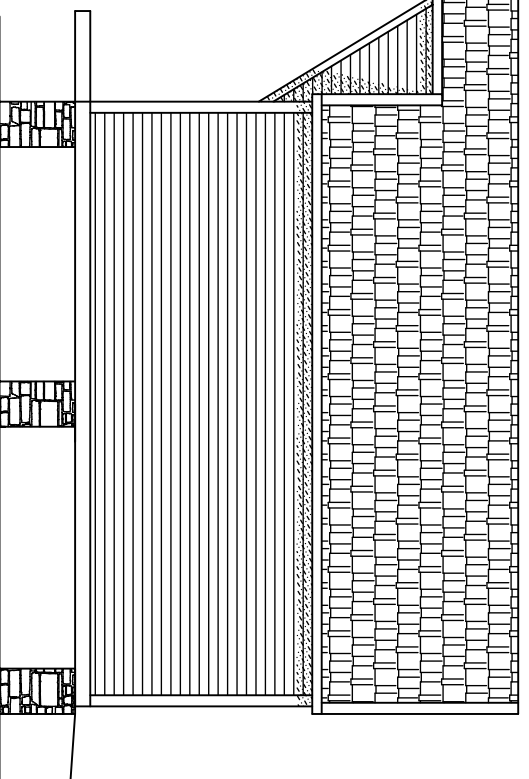

FASADE NORD

<p>DERSOM ANNET IKKE ER BESKREVET, KAN TEGNINGEN KUN BRUKES SOM SØKNADSTEGNING. I BYGGESAK. ARBEIDSTEGNINGER MÅ PROSJEKTERES OG LEVERES SEPARAT.</p>	
<p>DATE/SIGN</p>	<p>OBS! * TEGNINGEN KAN PRINTES I FEIL SKALA * IKKE TA MÅL DIREKTE PÅ TEGNING * BRUK BARE OPPGITTE MÅL</p>
<p>REVISION/DATE:</p>	<p>I HENHOLD TIL LOWERRK ER DENNE TEGNINGEN ARKOCONSULT AS SIN EIENDOM. DENNE TEGNINGEN KAN IKKE BLI BRUKT. OFFENTLIGGJORT ELLER GIS VIDERE TIL TREDJEPART UTEN VÅRT SKRITLIGE SAMTYKKE. OVERTREDELSE AV DETTE KAN MEDFØRE SØKSMÅL.</p>
<p>SVein NØTTVEIT</p>	<p>PROJECT NO.: 2022091</p>
<p>GJENNOPPFØRING SJØBU 73/3</p>	<p>DRAWING NO.: 95422091A03</p>
<p>FASADER OG SNITT</p>	<p>SCALE: 1:100 FORMAT: A3</p>
<p>REV. DESCRIPTION</p>	<p>DRAWN: PKT DATE: 29.04.22</p>
<p>ARKOCONSULT AS, Postboks 103, 5291 Vålestr. f. Tel.: 56390003 – Fax.: 56191130 – Mob.: 93241511 Mail: post@arkoconsult.no – Org.nr.: 918269665 MVA</p>	<p>CHECKED: DATE:</p>