


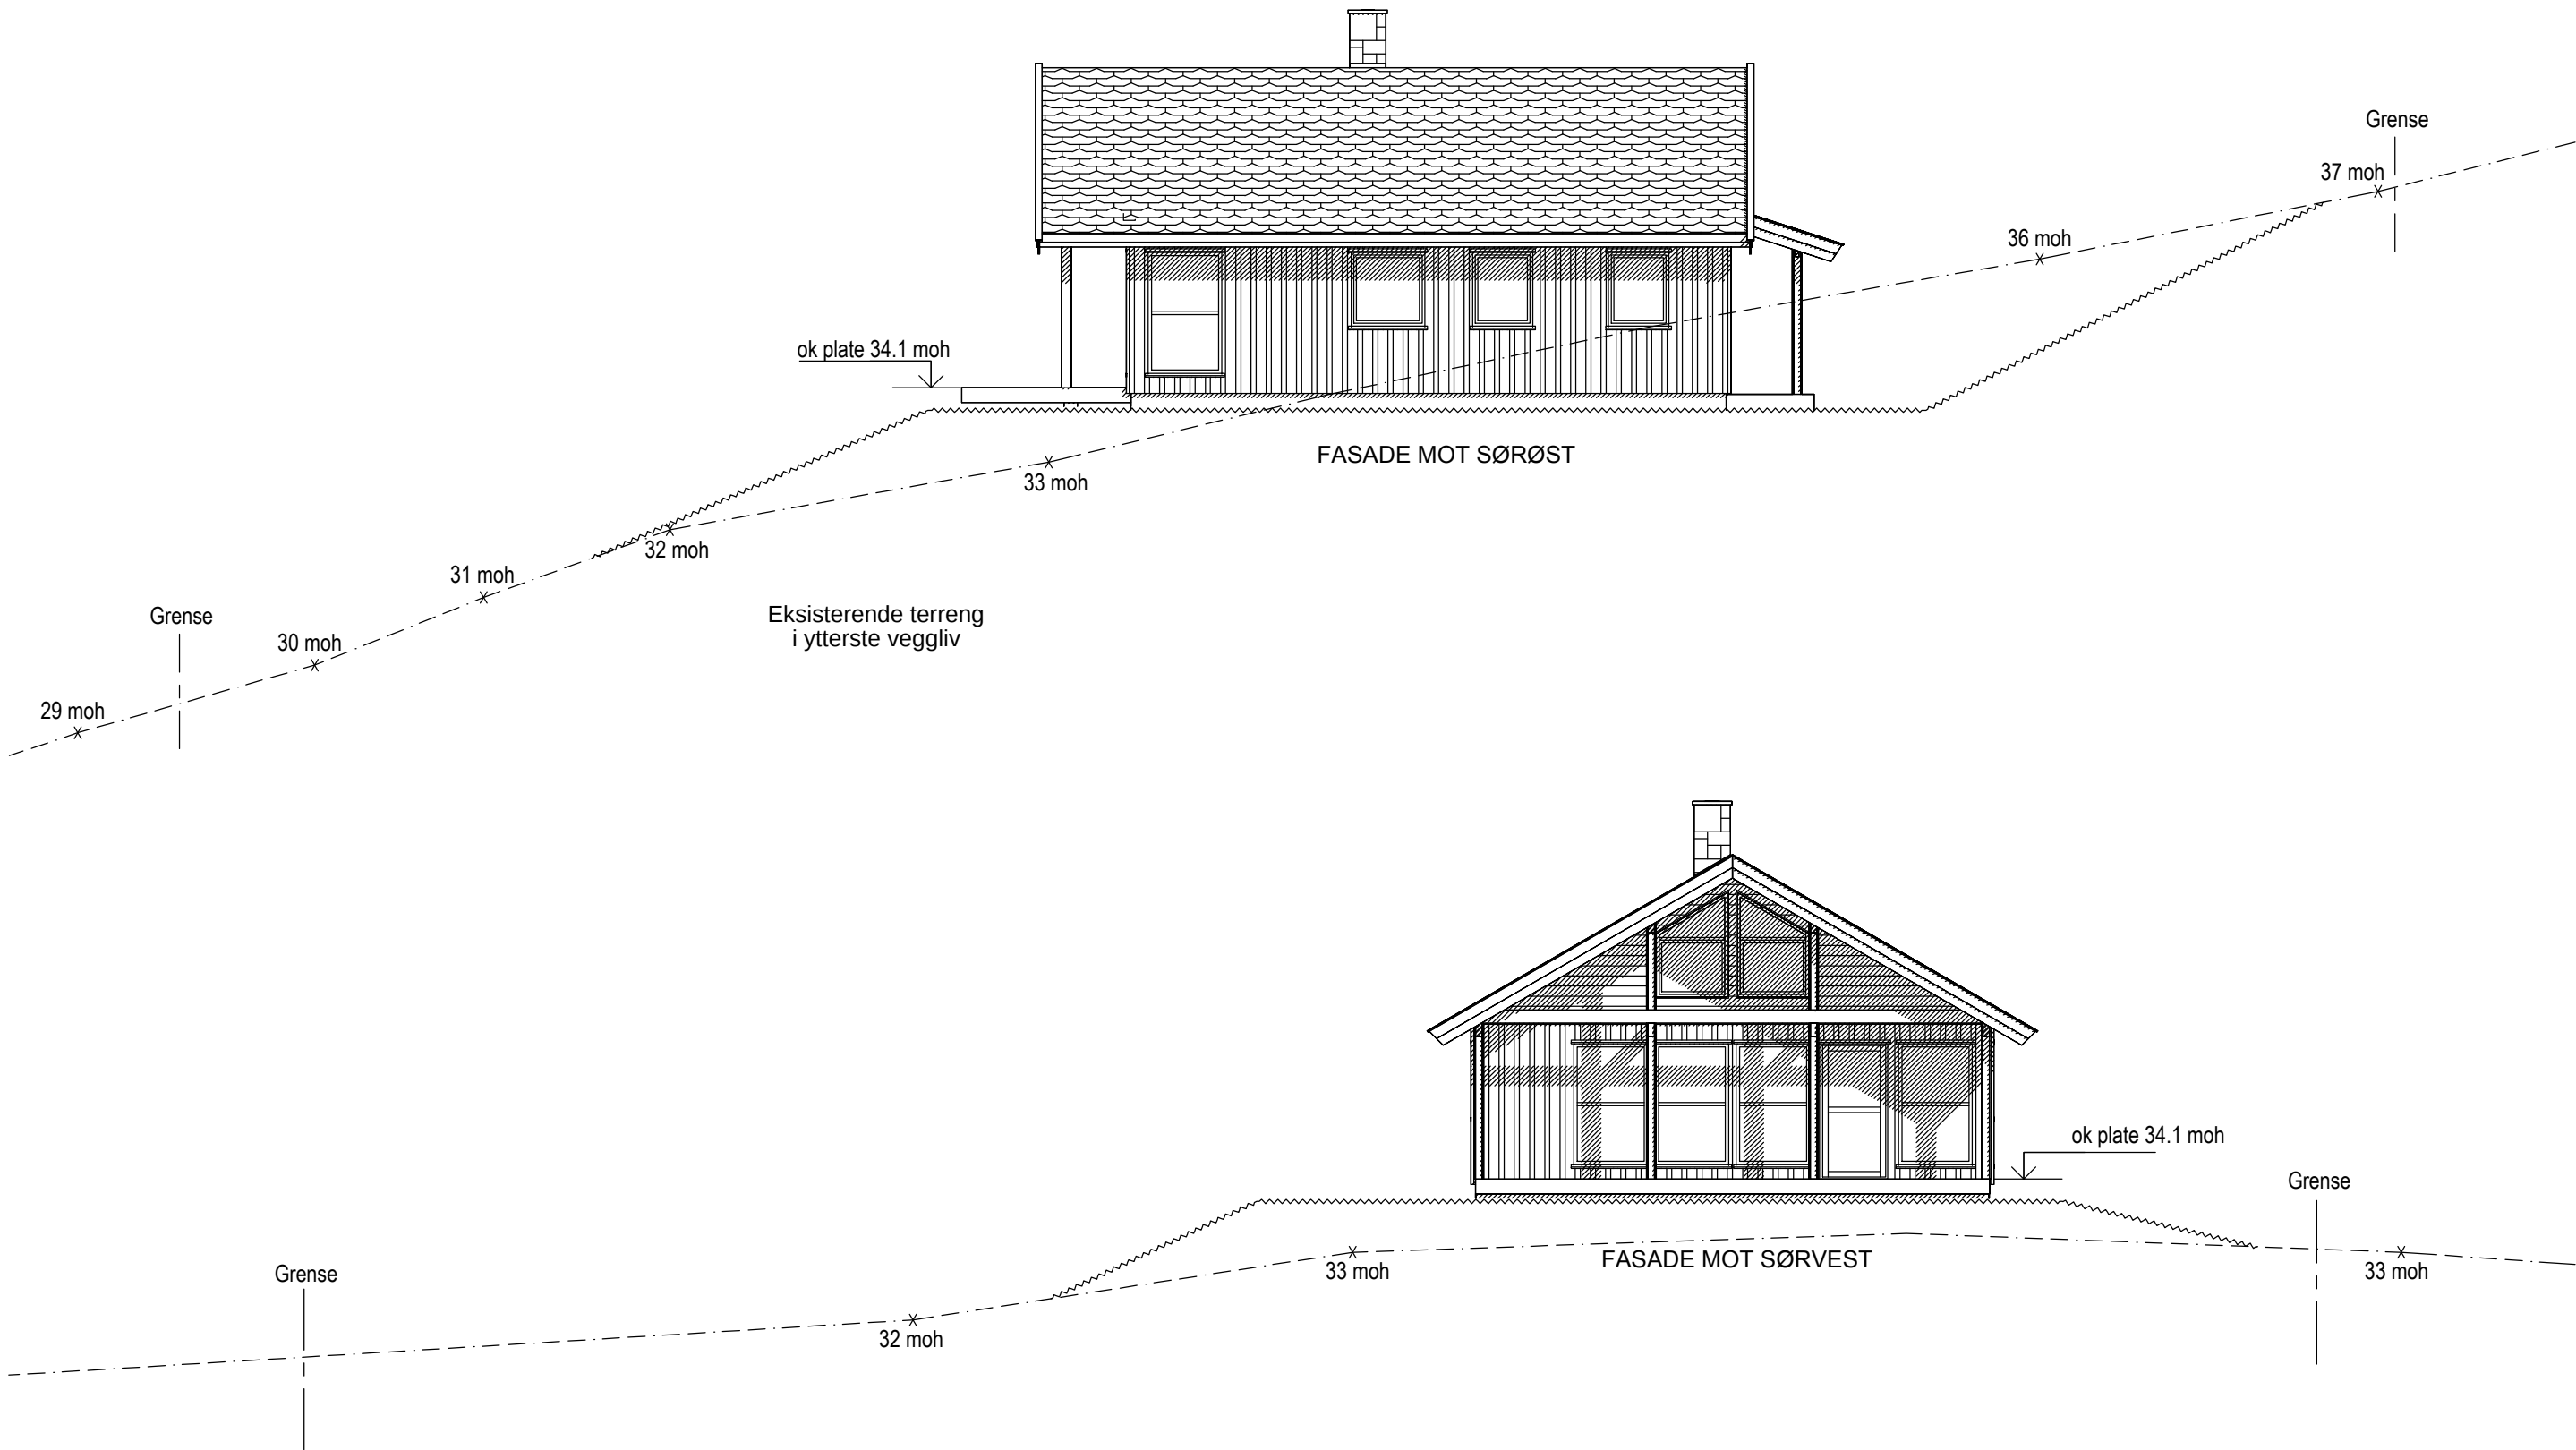

TROST		DRAMMENSUS & HYTTER AS	
Tiltakshaver: Jan Eirik Nottveit		Prosjekt: 2559	E3
Byggeplass: Stølen, Modalsvegen		Tegn.nr:	
Kommune: Modalen		Tegn:	
Gnr: 73 Bnr: 34 Enr: Mål: 1:100 på A3		Kontr.dato: 14.03.2018	
Fasader Sørøst og sørvest		Printet: 01.10.2018	Kontrollert av: