
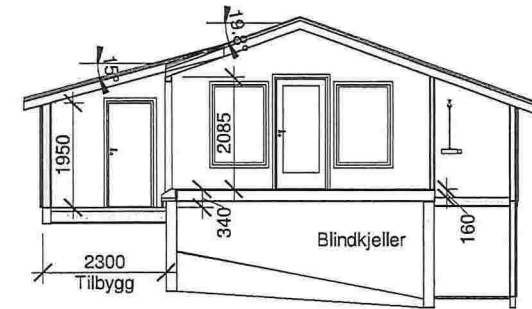


Rev.	Revisjonen gjelder	Utført	Kontr.	Date
	Lillian og Lars Namdal gnr. 73, bnr. 16, Modalsvegen 489	Målestokk 1 : 100	Date 05.01.2019	Tegnet ln
	Fasader Byggemelding	Prosjekt nr.	Kontr.	
		Tegning nr.	E2 - 120	
			Rev.	LN

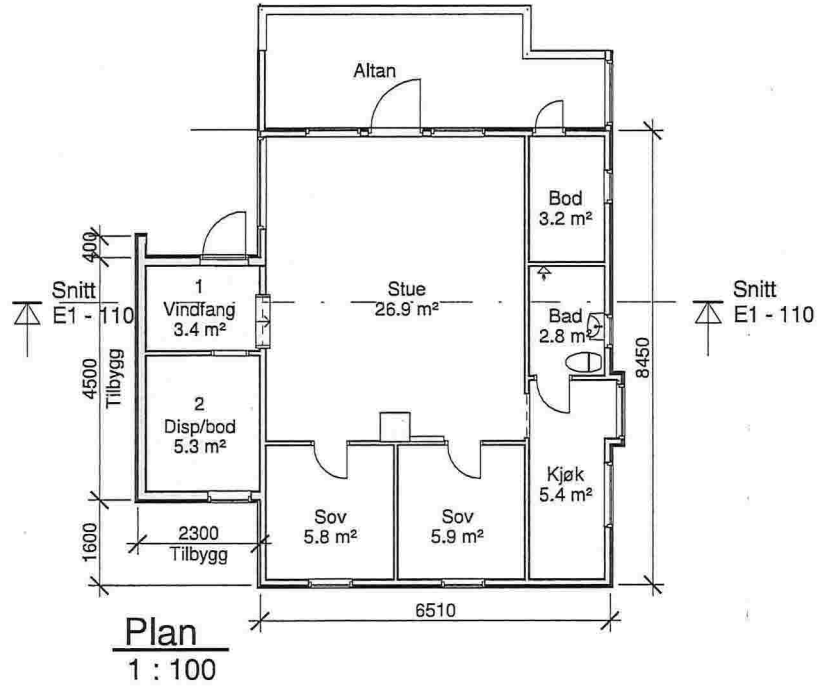

Snitt
1 : 100

Rev.	Revisjonen gjelder	Utført	Kontr.	Dato
Lillian og Lars Namdal gnr. 73, bnr. 16, Modalsvegen 489		Målestokk 1 : 100	Dato 05.01.2019	Tegnet In
Plan og snitt Byggemelding		Prosjekt nr.	Rev.	
		Tegning nr. E1 - 110		