


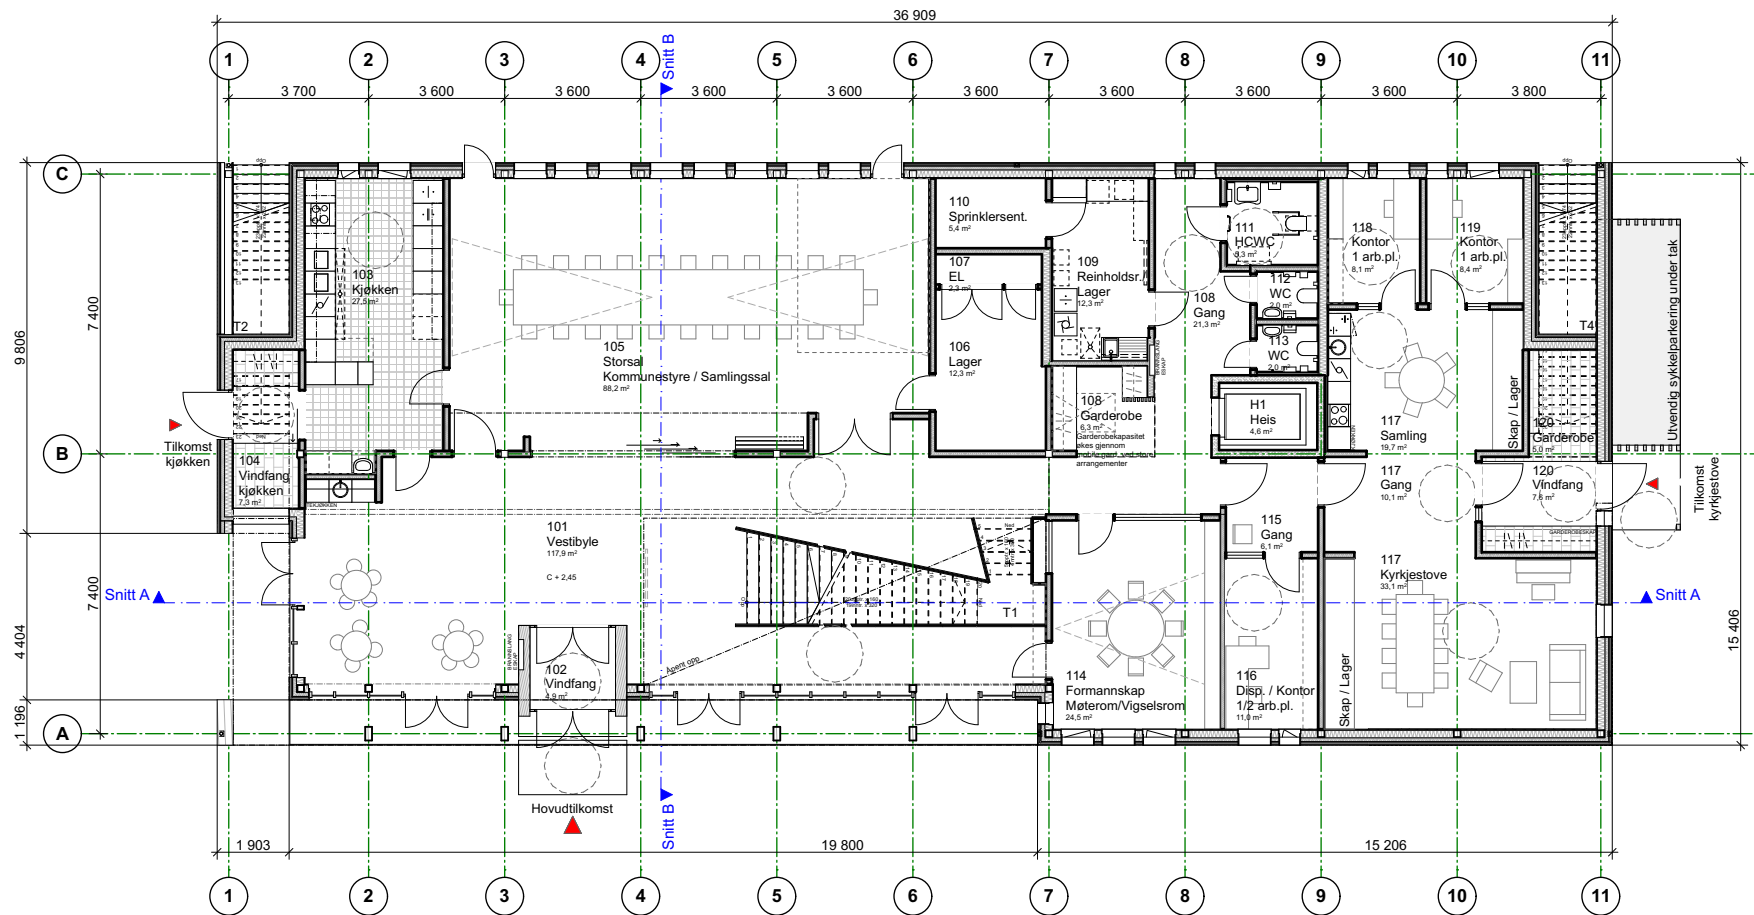

-	22.11.2019	Rammesøknad / nabovarsel		AMU	KBE
Rev	Dato	Korreksjon		Tegn	Sign
HRTB HRTB A/S Arkitekter MNAL St.Olavs gt. 28 0166 Oslo Telefon: +47 22993230 E-post: firmapost@hrtb.no www.hrtb.no NO 912 838 161 MVA			Modalen nærings- og tenestesenter Mo 3 5729 Modalen Gnr: / Bnr: 76/20 Plan 1. Etasje		
Tegnet av: AMU	Kontrollert: KBE	Prosjektfase: Rammesøknad	Dato: 10.04.2019	Målestokk: 1:200	Tegning nr.: A20-1