



NYTT NÆRINGS-OG TENESTESENTER I MODALEN
VEDLEGG 6

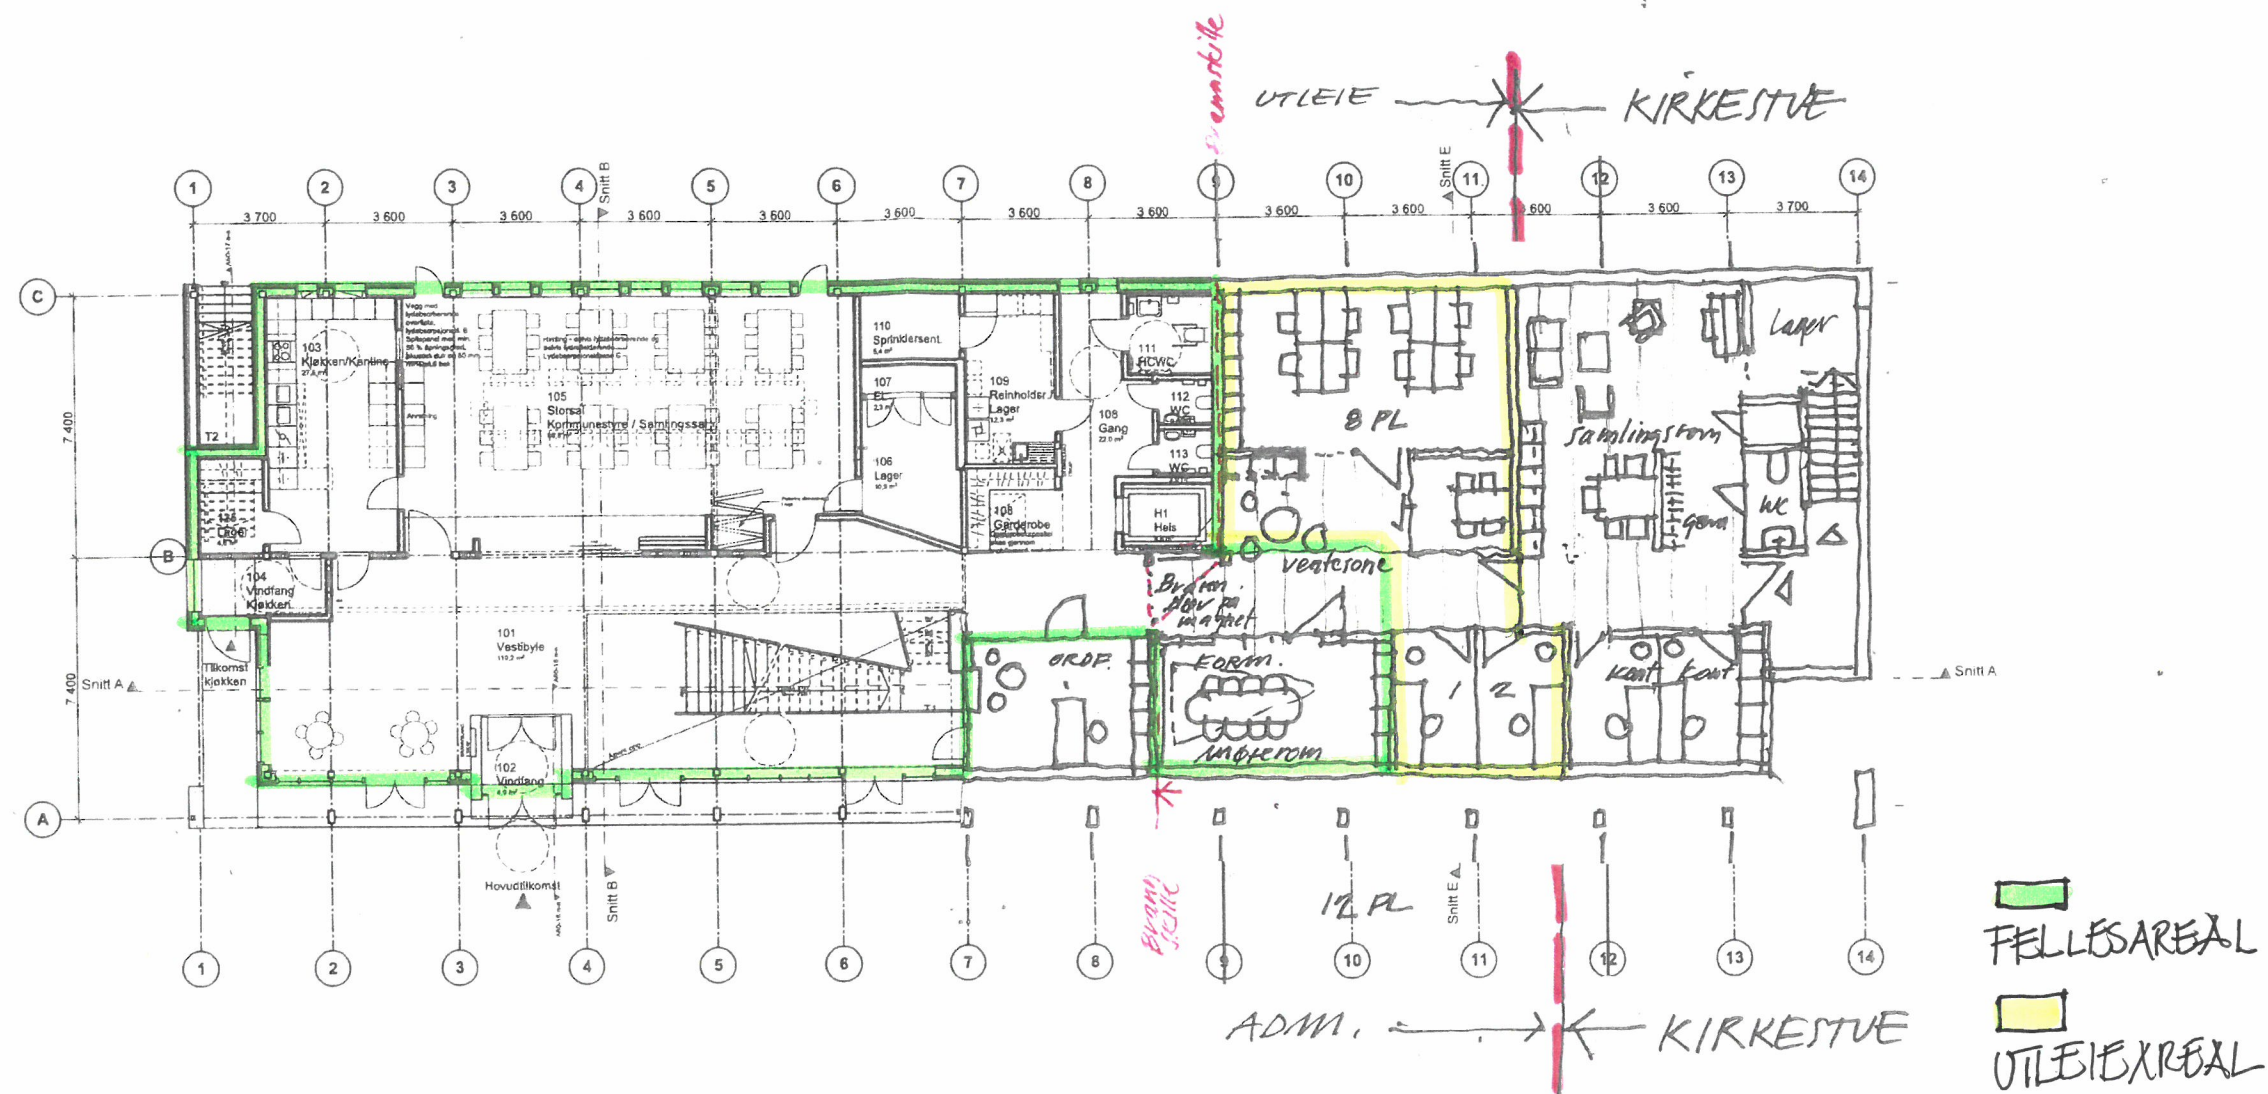

- Utviding 3 akser
- Teknik avklares med tekniske rådgivere

KIRKESTUE 1. ETG.
UNO MICRO I 2. ETG.


13.5.20	14.5.20	REV. ORDFØRER TIL 1. ETG		
Rev	Dato	Korreksjon	Tegn	Sign
HRTB		HRTB AS Arkitekt MNAL St. Olavs gt. 28 0168 Oslo Telefon: +47 22983230 E-post: firmapost@hrtb.no www.hrtb.no NO 912 838 161 MVA	Modalen næring- og tenestesenter Mo 3 5729 Modalen Gnr: / Bnr: 76/20	
Tegnet av: AMU		Kontrollert: KBE	Prosjektfase: Forprosjekt	
Dato:		Målestokk: 1:200	Tegning nr.: A20-1	
			B	

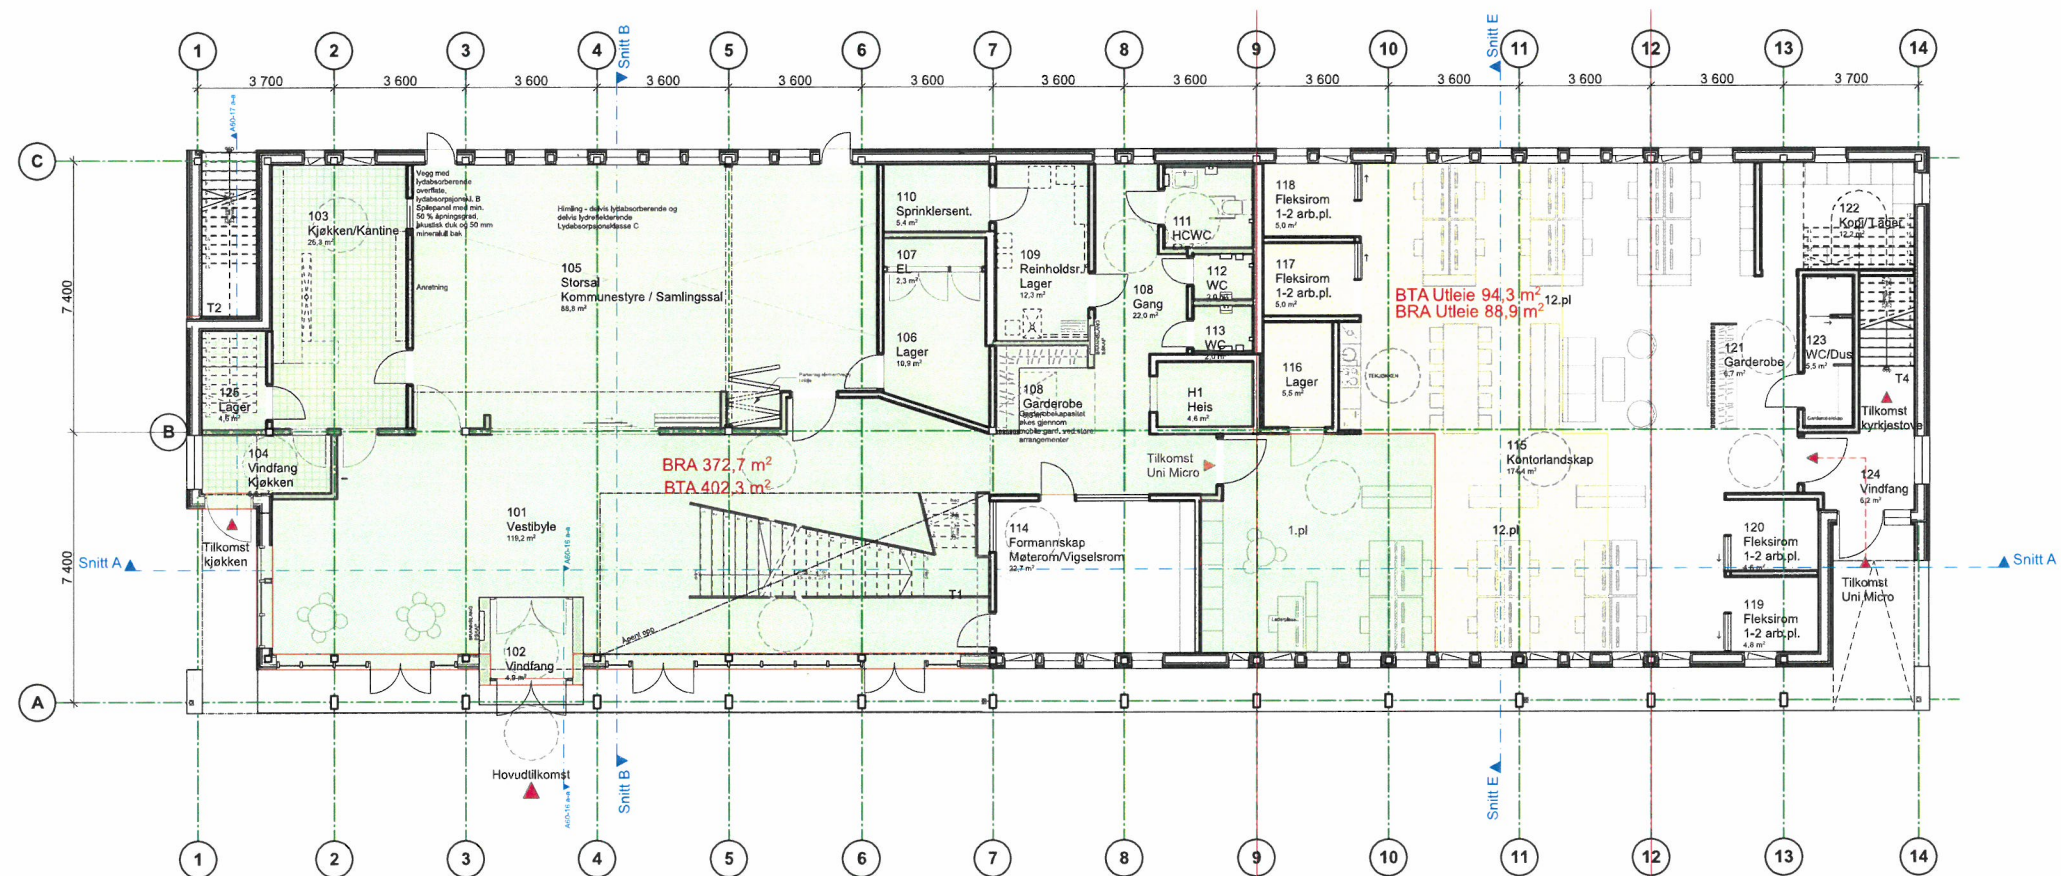

Fellesareal
Utleieareal



-	18.05.2020	Arealberegning - utleie	AMU	KBE
-	22.11.2019	Rammesøknad / nabovarsel	AMU	KBE
Rev	Dato	Korreksjon	Tegn	Sign
HRTB HRTB A/S Arkitekter MNAL St.Olavs gt. 28 0166 Oslo Telefon: +47 22993230 E-post: firmapost@hrtb.no www.hrtb.no NO 912 838 161 MVA			Modalen næring- og tenestesenter Mo 3 5729 Modalen Gnr: / Bnr: 76/20 Plan 1. Etasje	
Tegnet av: AMU	Kontrollert: KBE	Prosjektfase: Forprosjekt	Dato:	Målestokk: 1:200
			Tegning nr.: A20-1	


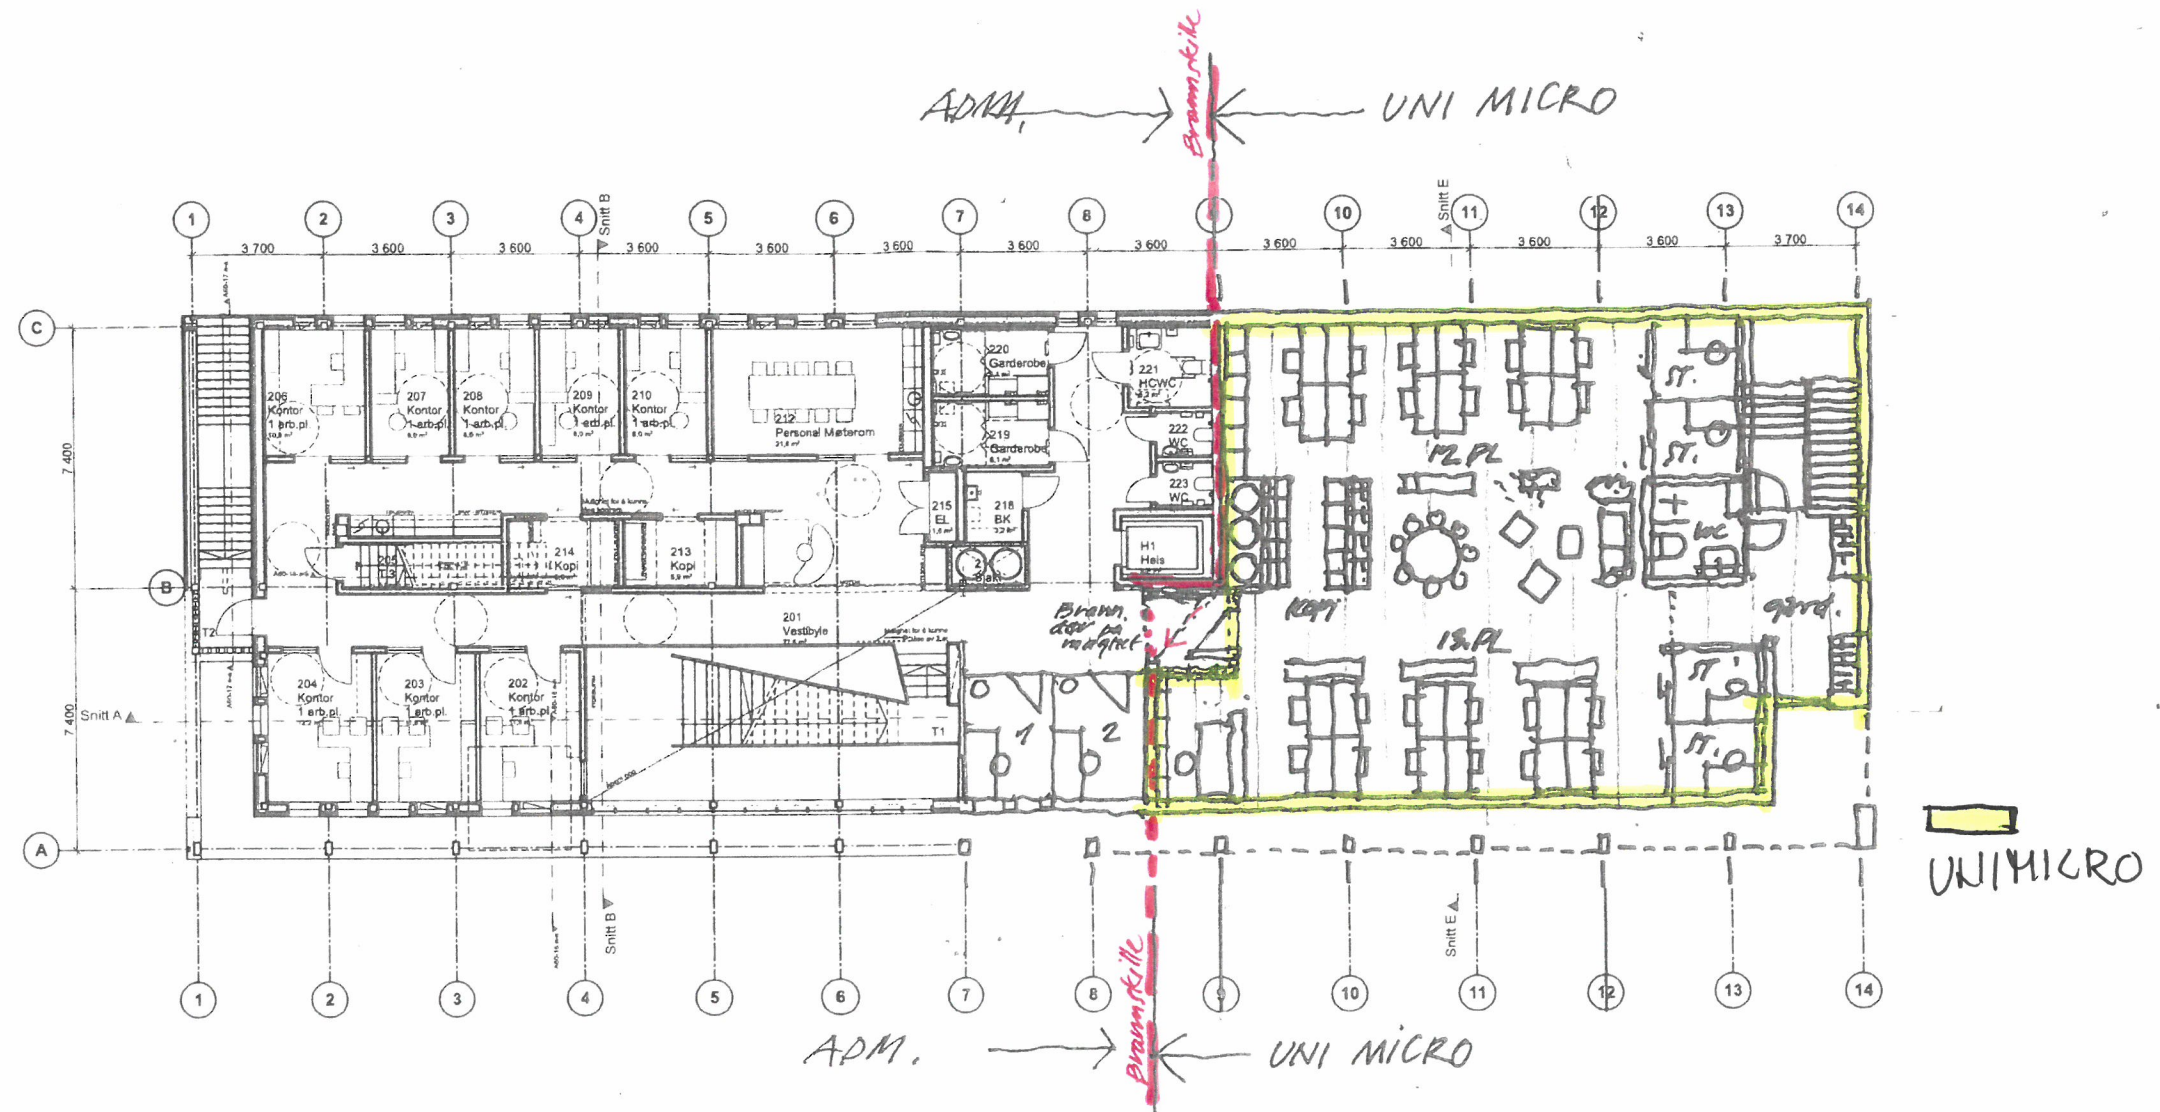


HRTB AS
Arkitekt MNAL
[Signature]

25 ARBEIDSPLASSER
UNI MICRO 1 2 ETG.

- Utviding 3 akser
- Teknik avklares med tekniske rådgivere

	13.5.20			
	14.5.20			
Rev	Dato	Korreksjon	Tegn	Sign
HRTB		Modalen næring- og tenestesenter		
Tegnet av: AMU		Plan 2. Etasje		
Kontrollert: KBE		Dato: 1:200		
Prosjektfase: Forprosjekt		Målestokk: 1:200		
		Tegning nr.: A20-2		
		B		

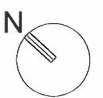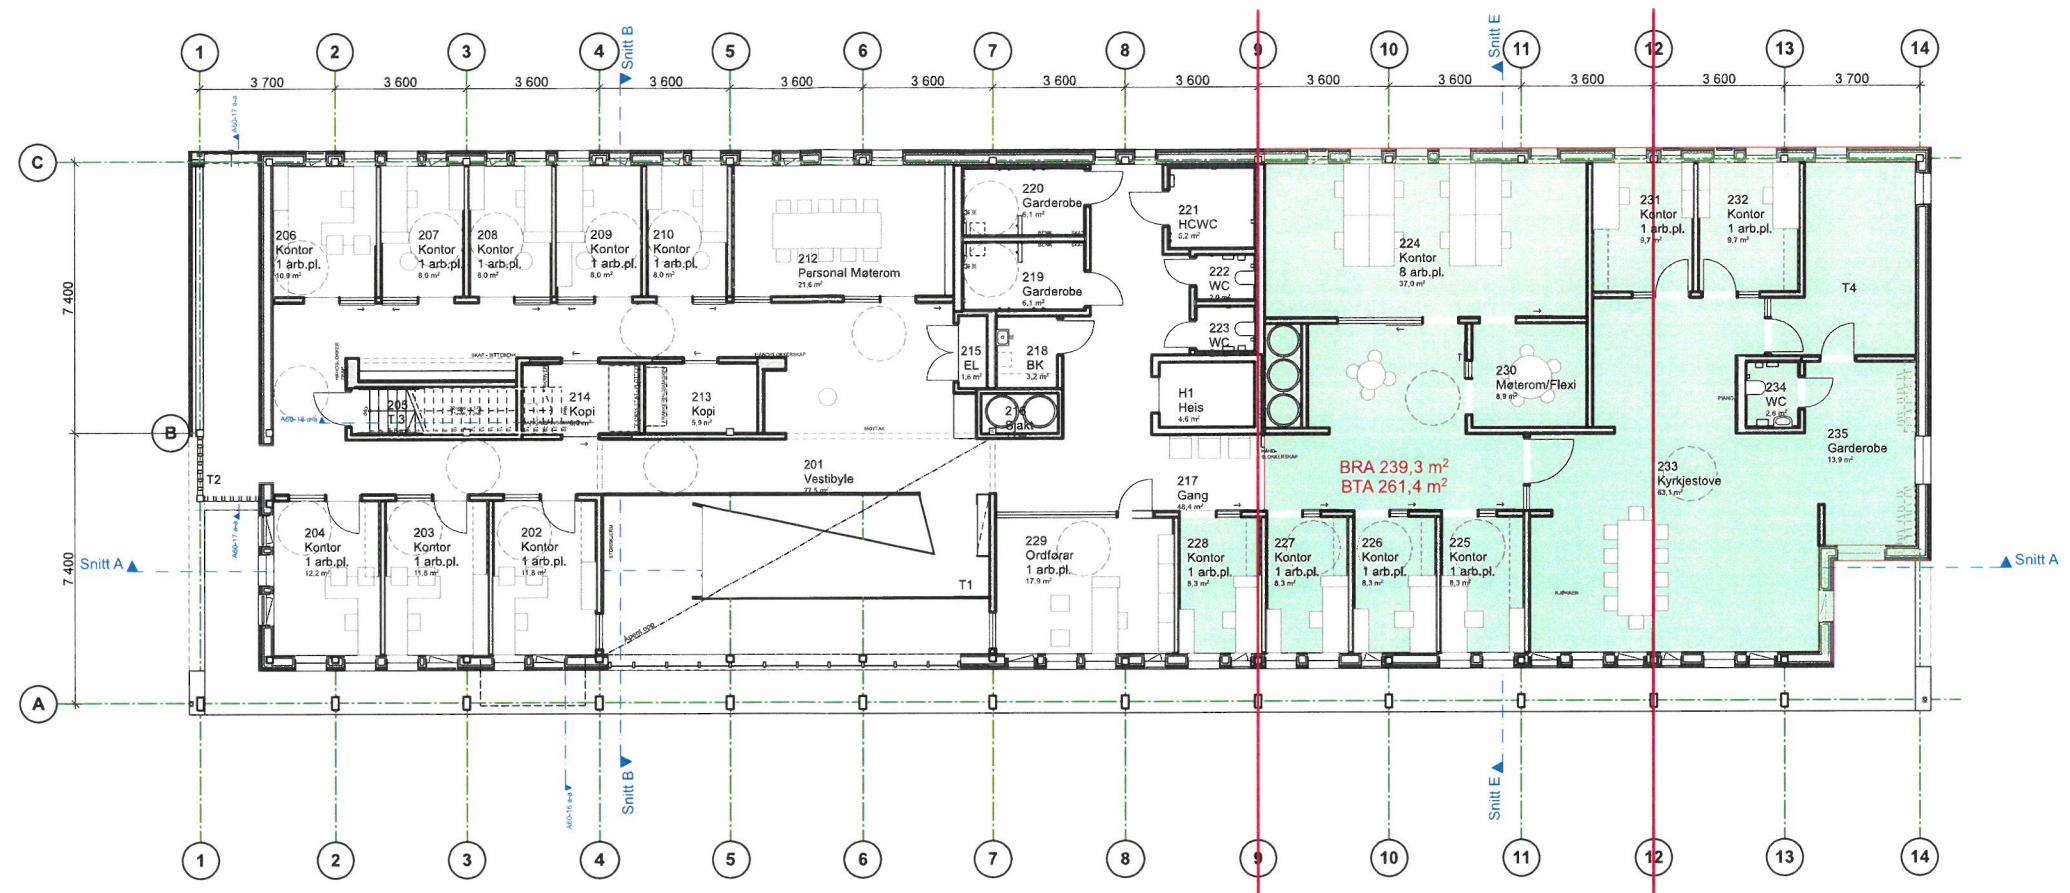

-	18.05.2020	Arealberegning - utleie		AMU	KBE	
-	22.11.2019	Rammesøknad / nabovarsel		AMU	KBE	
Rev	Dato	Korreksjon			Tegn	Sign
		HRTB A/S Arkitekt MNAL St.Olavs gt. 28 0166 Oslo Telefon: +47 22993230 E-post: firmapost@hrtb.no www.hrtb.no NO 912 838 161 MVA		Modalen næring- og tenestесenter Mo 3 5729 Modalen Gnr: / Bnr: 76/20 Plan 2. Etasje		
Tegnet av: AMU	Kontrollert: KBE	Prosjektfase: Forprosjekt		Dato:	Målestokk: 1:200	Tegning nr.: A20-2