
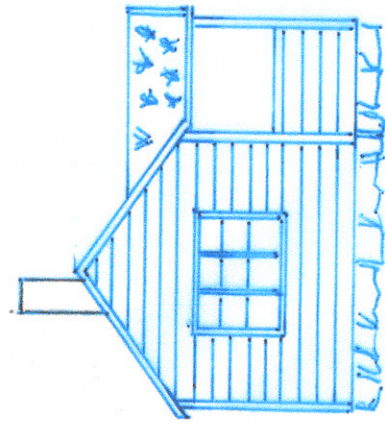
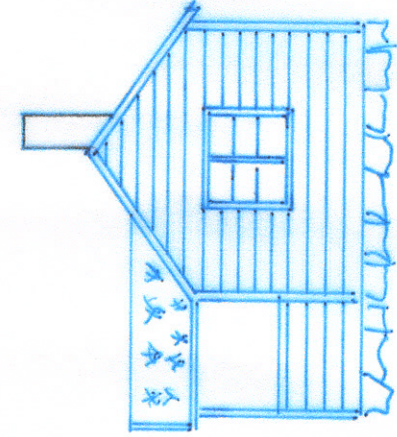
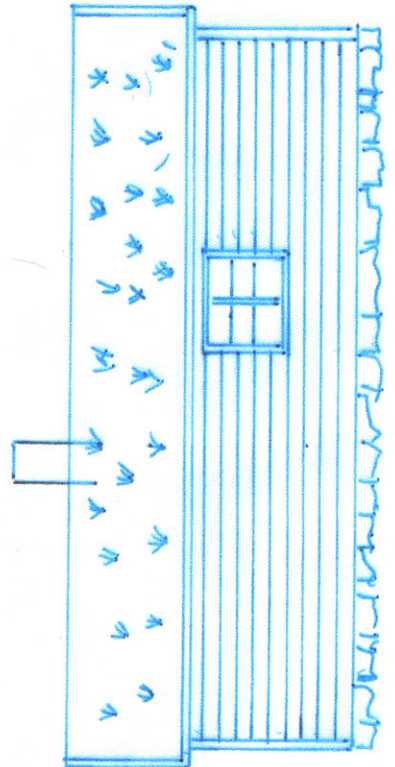
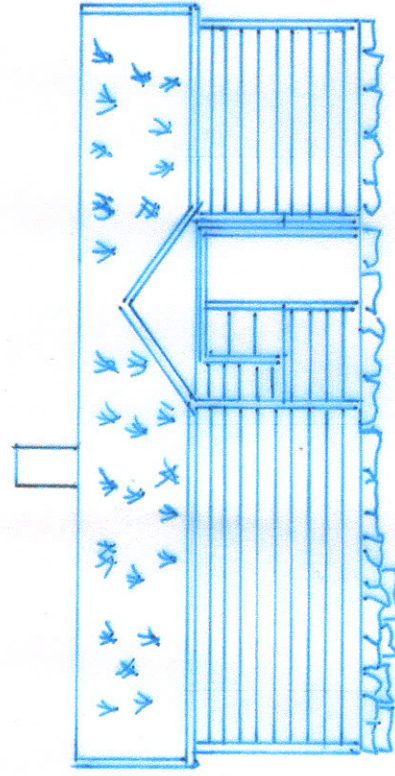
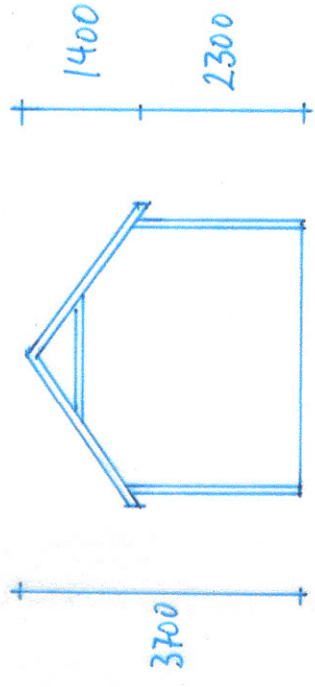


9600

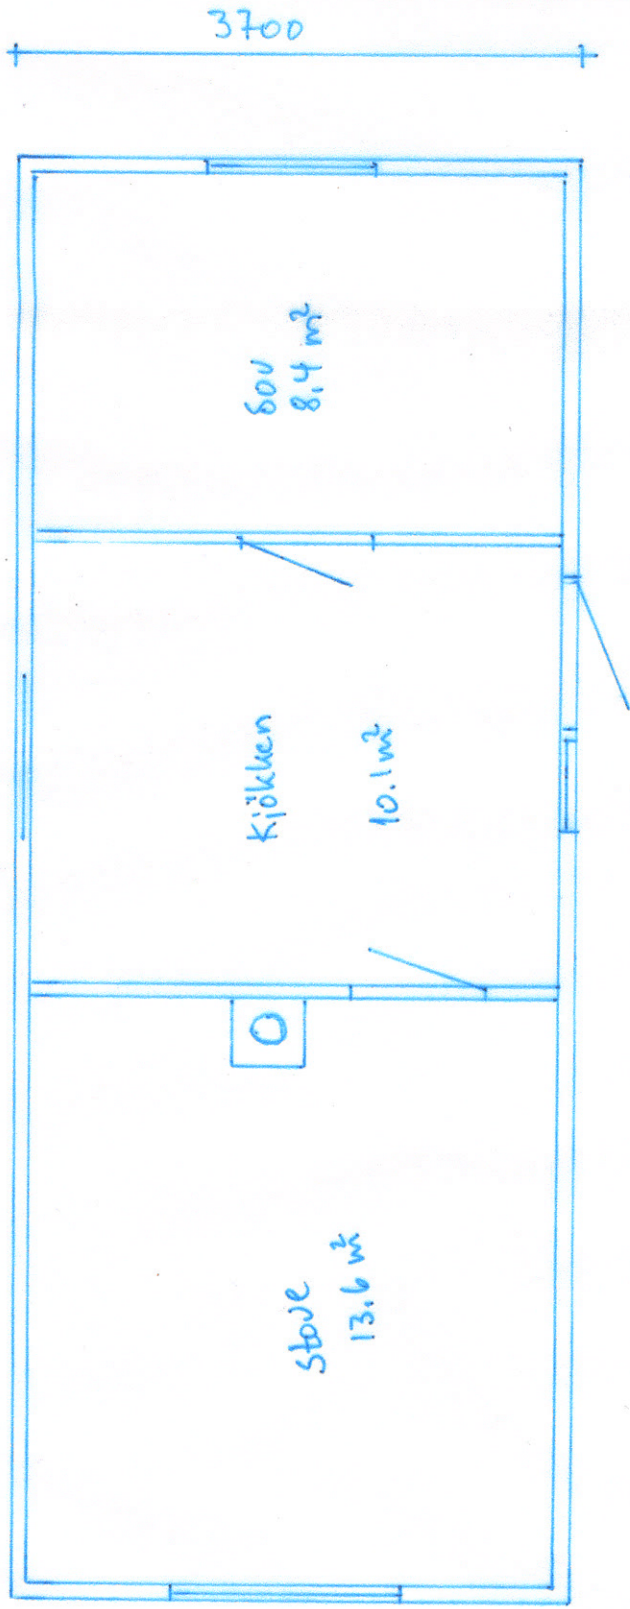

Stöls hus	MÅL: 1:50 / 1:100 GNR/BNR	77/4	06.04.2020
Håvard Engeseth			
Plan, fasadev og snitt	Og.		