

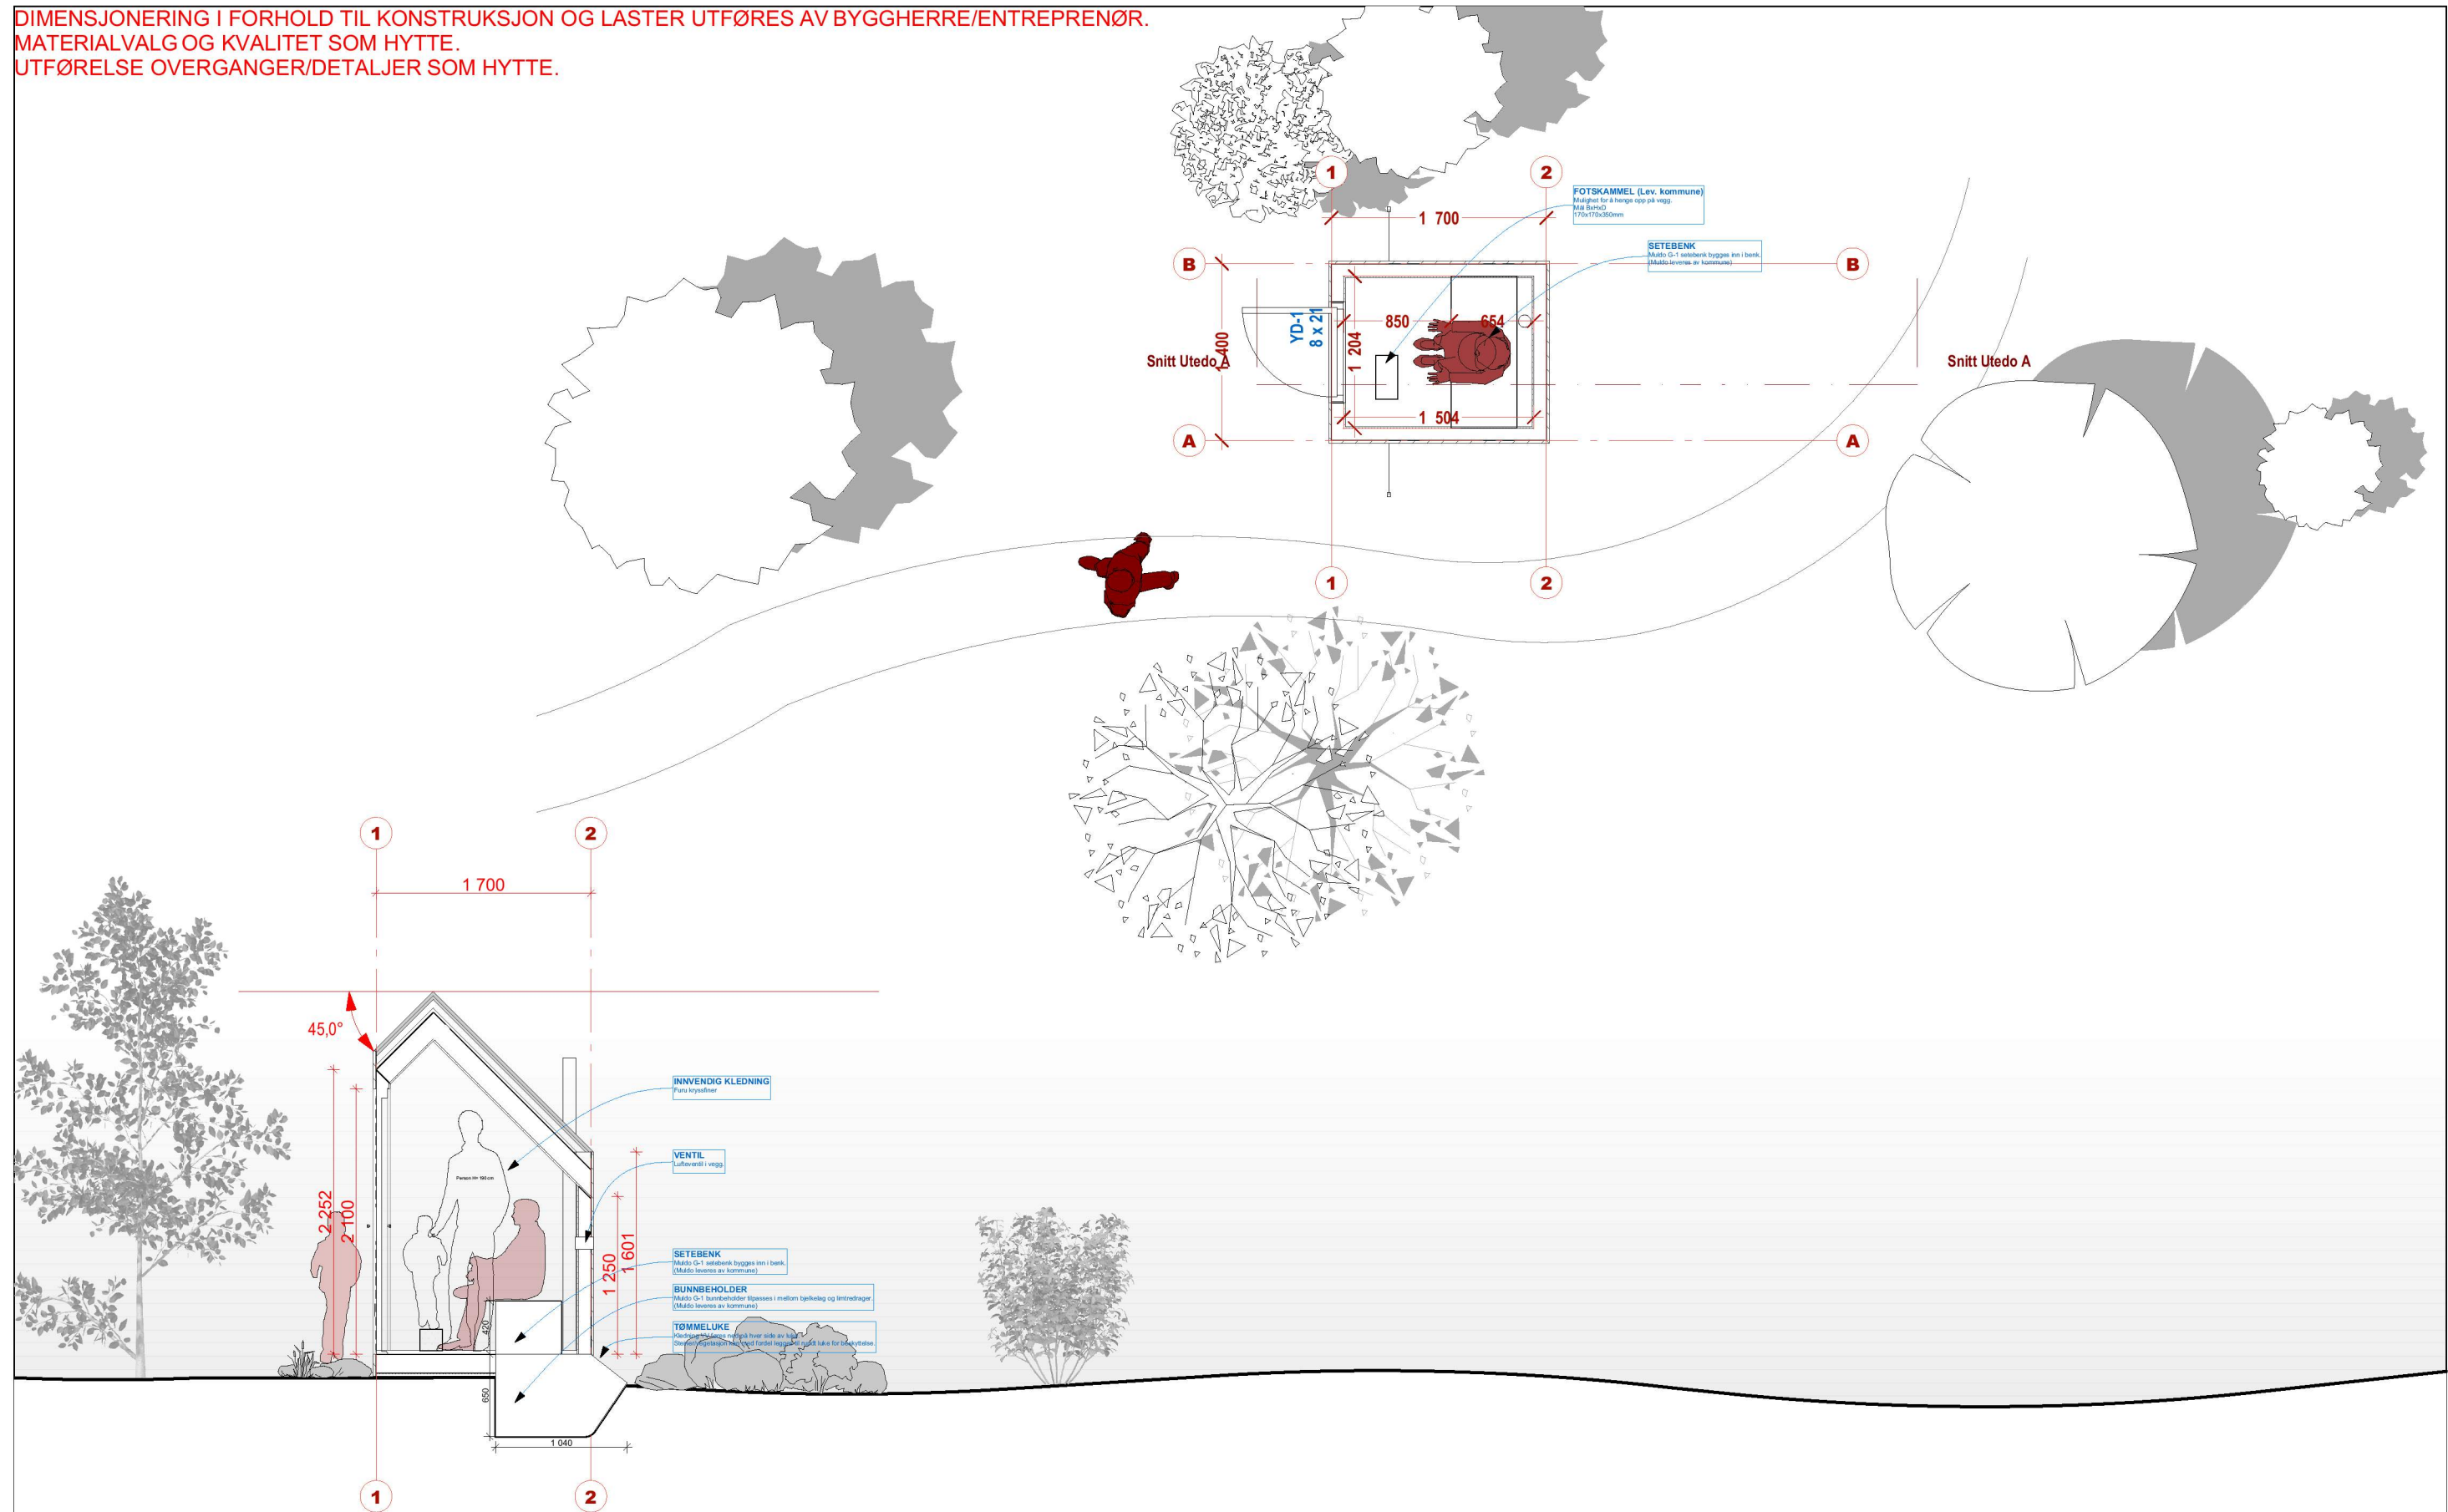


DIMENSJONERING I FORHOLD TIL KONSTRUKSJON OG LASTER UTFØRES AV BYGGHERRE/ENTREPRENØR.  
 MATERIALVALG OG KVALITET SOM HYTTE.  
 UTFØRELSE OVERGANGER/DETALJER SOM HYTTE.

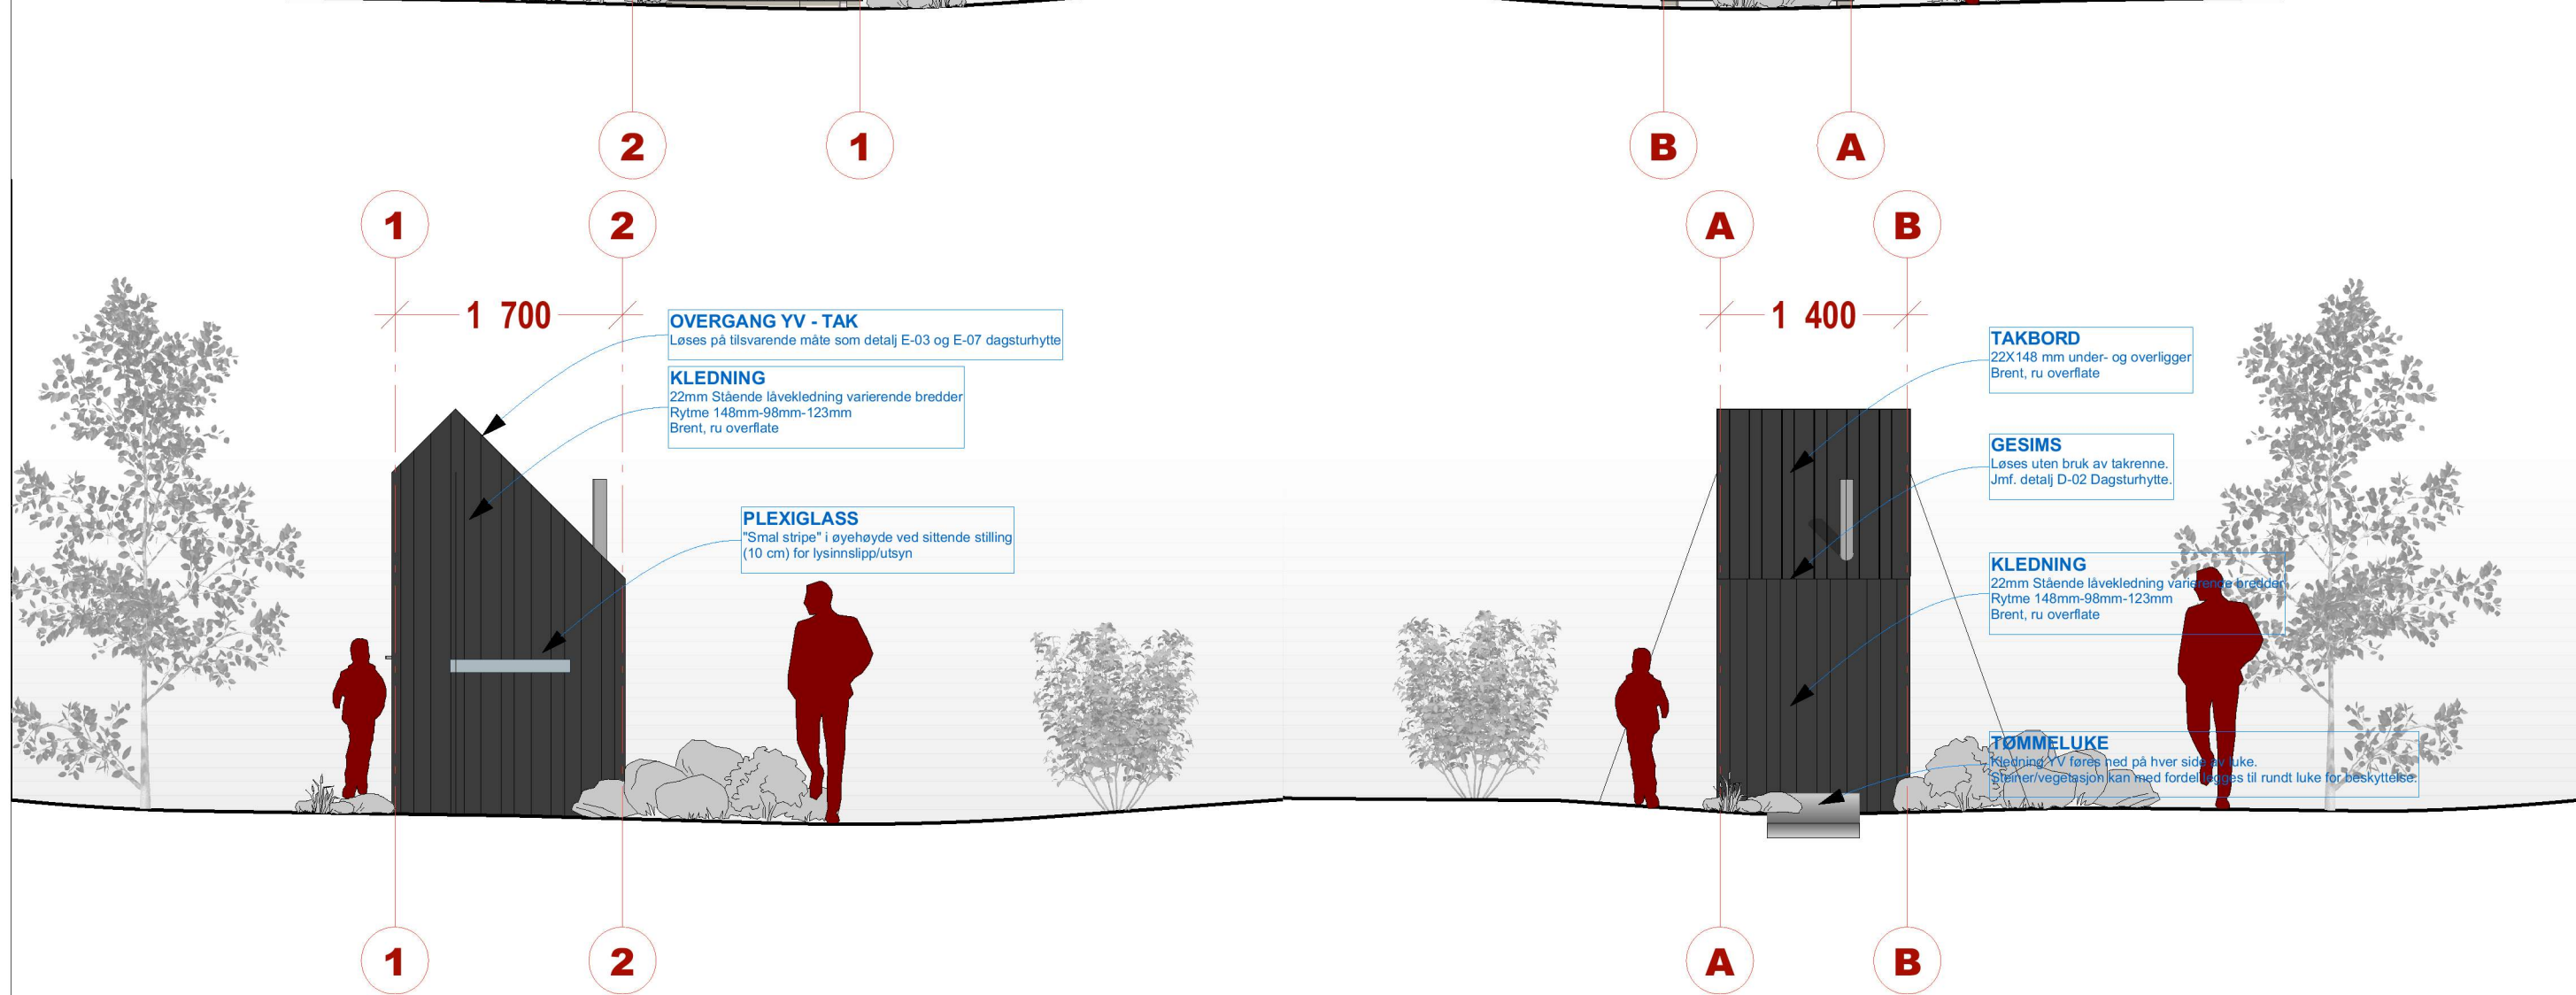

Plan og snitt utedo  
 DAGTURHYTTE Vestland

DIMENSJONERING I FORHOLD TIL KONSTRUKSJON OG LASTER UTFØRES AV BYGGHERRE/ENTREPRENØR.  
 MATERIALVALG OG KVALITET SOM HYTTE.  
 UTFØRELSE OVERGANGER/DETALJER SOM HYTTE.

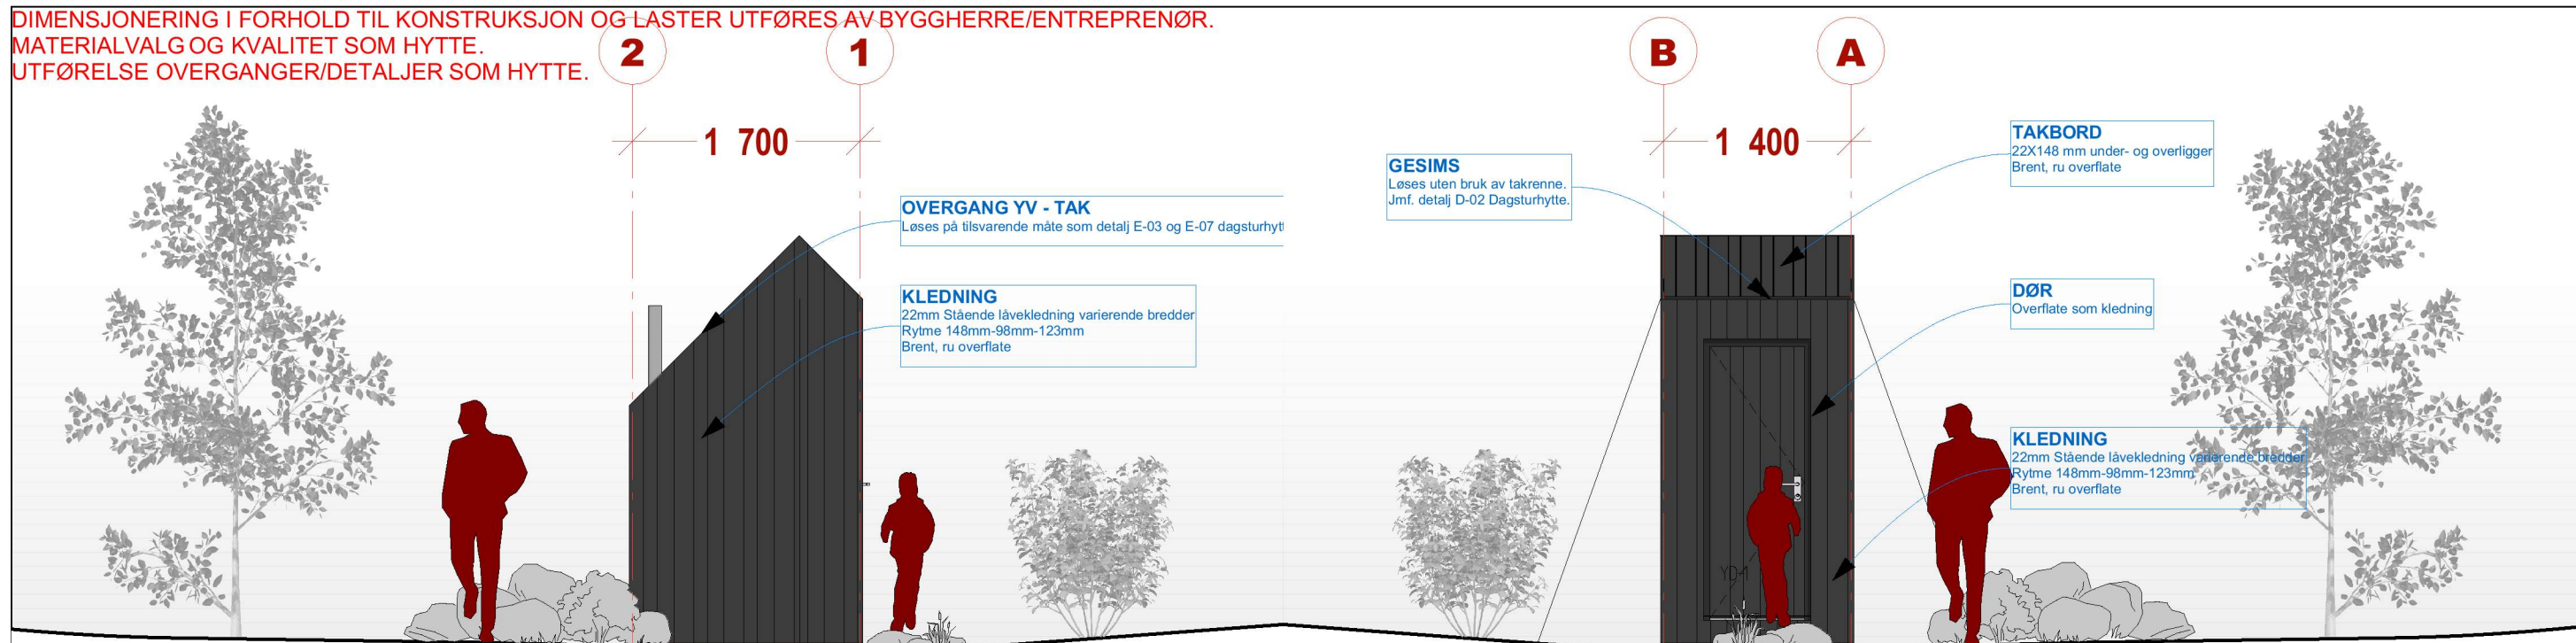

Fasader utedo

DAGTURHYTTE Vestland



DATE 28.02.2020  
 SIGN/KTR OKK / SNA  
 MÅLESTOKK 1:50

