





Fasade mot sør

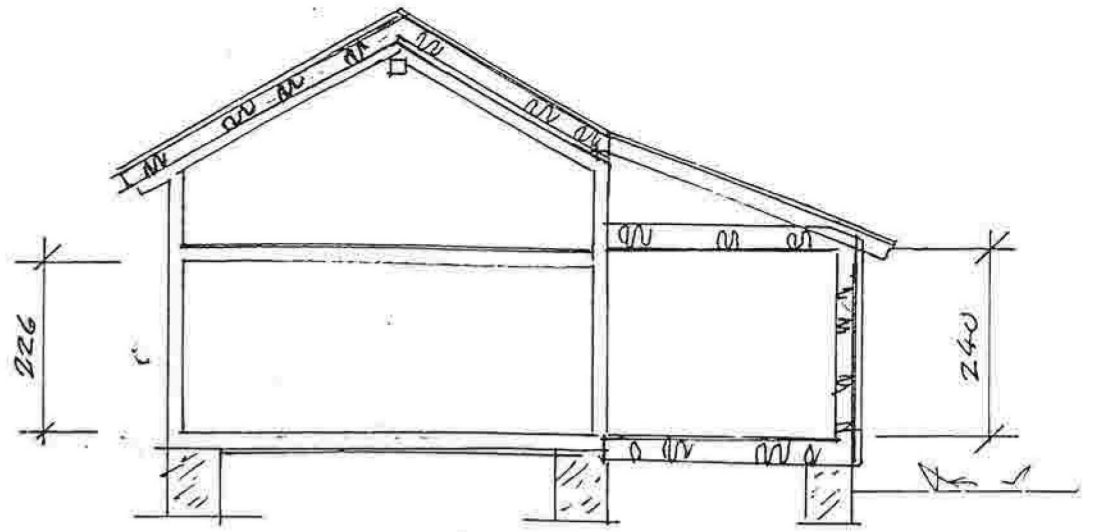

Snitt A-A



Fasade mot aust

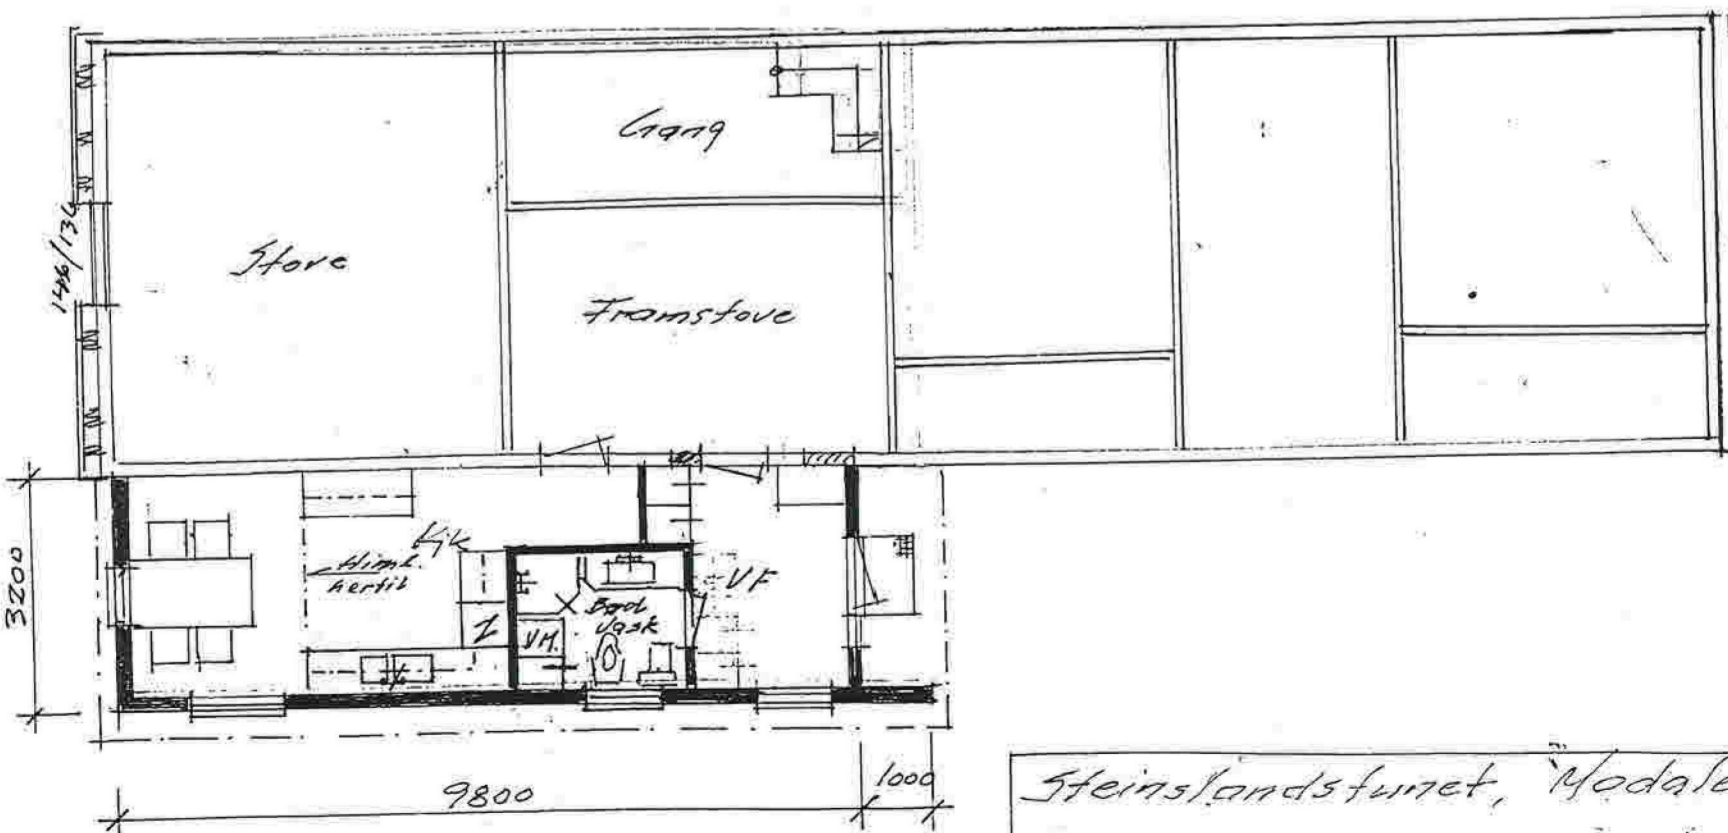

Plan

Steinslandstunet, Modalen
 Tilbygg og takisolering
 Plan, snitt, fasader 1:100
 1 juni 2021
 Bjørne Møster