



NYTT NAUST,
TIDLEGARE NAUST
STIPLA BLÅTT

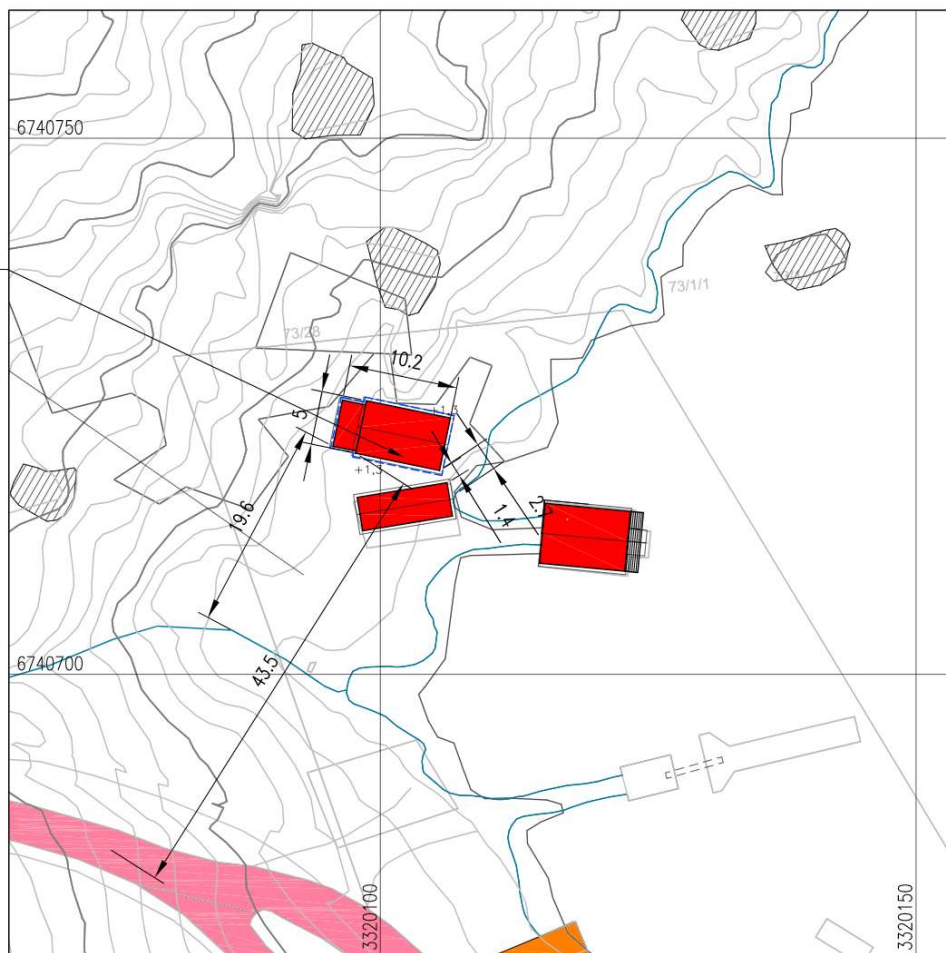

SITUASJONSPLAN
GNR., 73 BNR.28, MODALEN KOMMUNE
OK GULV: KOTE +1,5

DATE/SIGN	OBS! * TEGNINGEN KAN PRINTES I FEIL SKALA * IKKE TA MÅL DIREKTE PÅ TEGNING * BRUK BARE OPPGITTE MÅL	I HENHOLD TIL LOWVERK ER DENNE TEGNINGEN ARKOCONSULT AS SIN EIENDOM. DENNE TEGNINGEN KAN IKKE BLI BRUKT, OFFENTLIGGJORT ELLER GIS VIDERE TIL TREDJEPART UTEN VÅRT SKRITLIGE SAMTYKKE. OVERTREDELSE AV DETTE KAN MEDFØRE SØKSMÅL.	
	ASBJØRN MYHRE, 73/28 GJENNOPPFØRING NAUST & SJØBU	REVISION/DATE:	PROJECT NO.: 2022091
REV. DESCRIPTION	SITUASJONSPLAN	DRAWING NO.:	95422130A10
	 ARKOCONSULT AS, Postboks 103, 5291 Valest.f. Tel.: 56390003 - Fax.: 56191130 - Mob.: 93241511 Mail: post@arkoconsult.no - Org.nr.: 918269665 MVA	SCALE: 1:500	FORMAT: A3
		DRAWN: PKT	DATE: 16.06.22
		CHECKED: MBH	DATE: 16.06.22

