
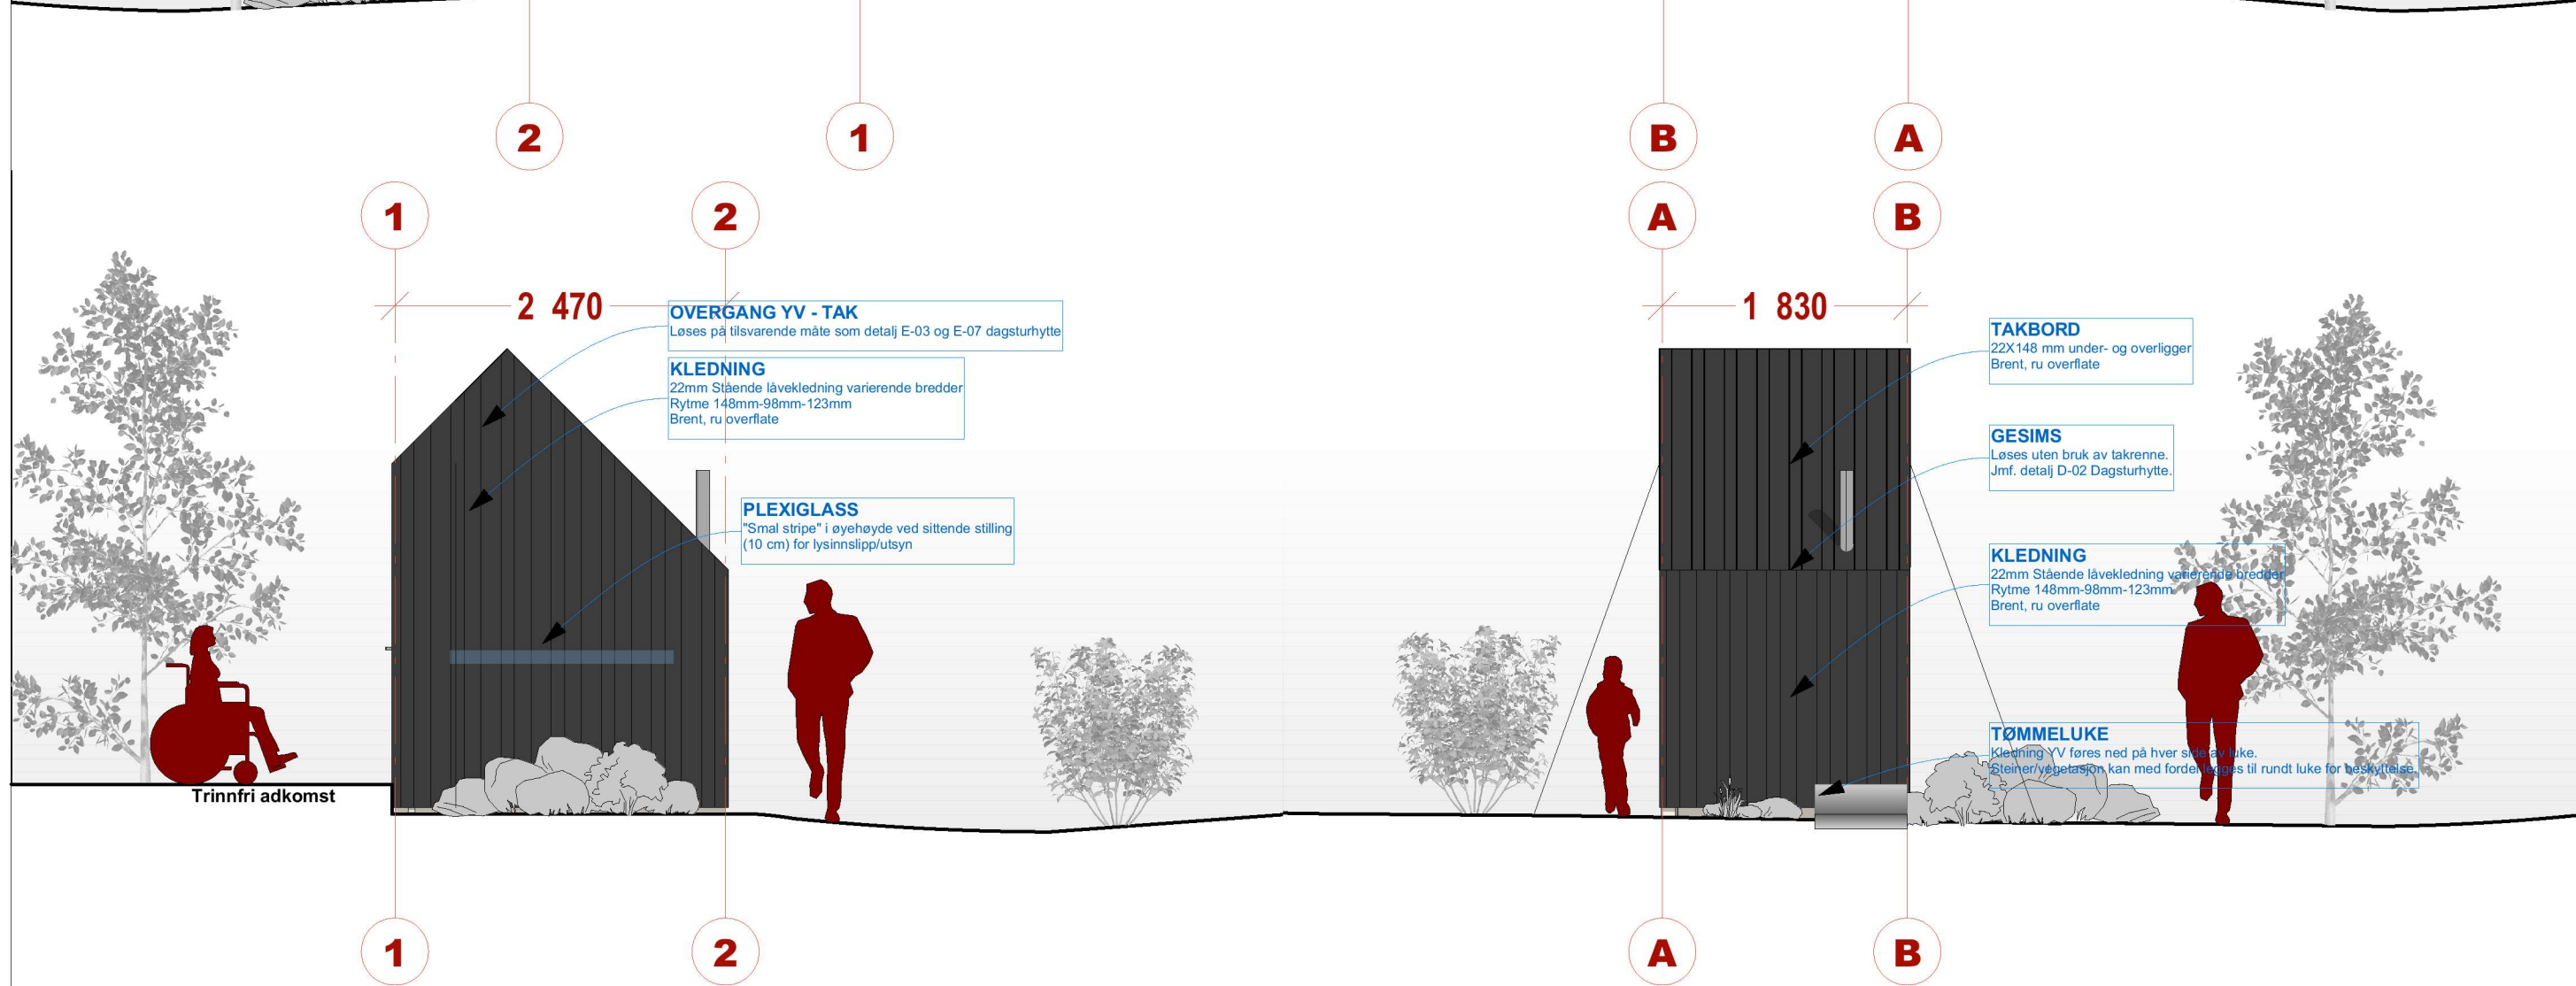


DIMENSJONERING I FORHOLD TIL KONSTRUKSJON OG LASTER UTFØRES AV BYGGHERRE/ENTREPRENØR.
 MATERIALVALG OG KVALITET SOM HYTTE.
 UTFØRELSE OVERGANGER/DETALJER SOM HYTTE.

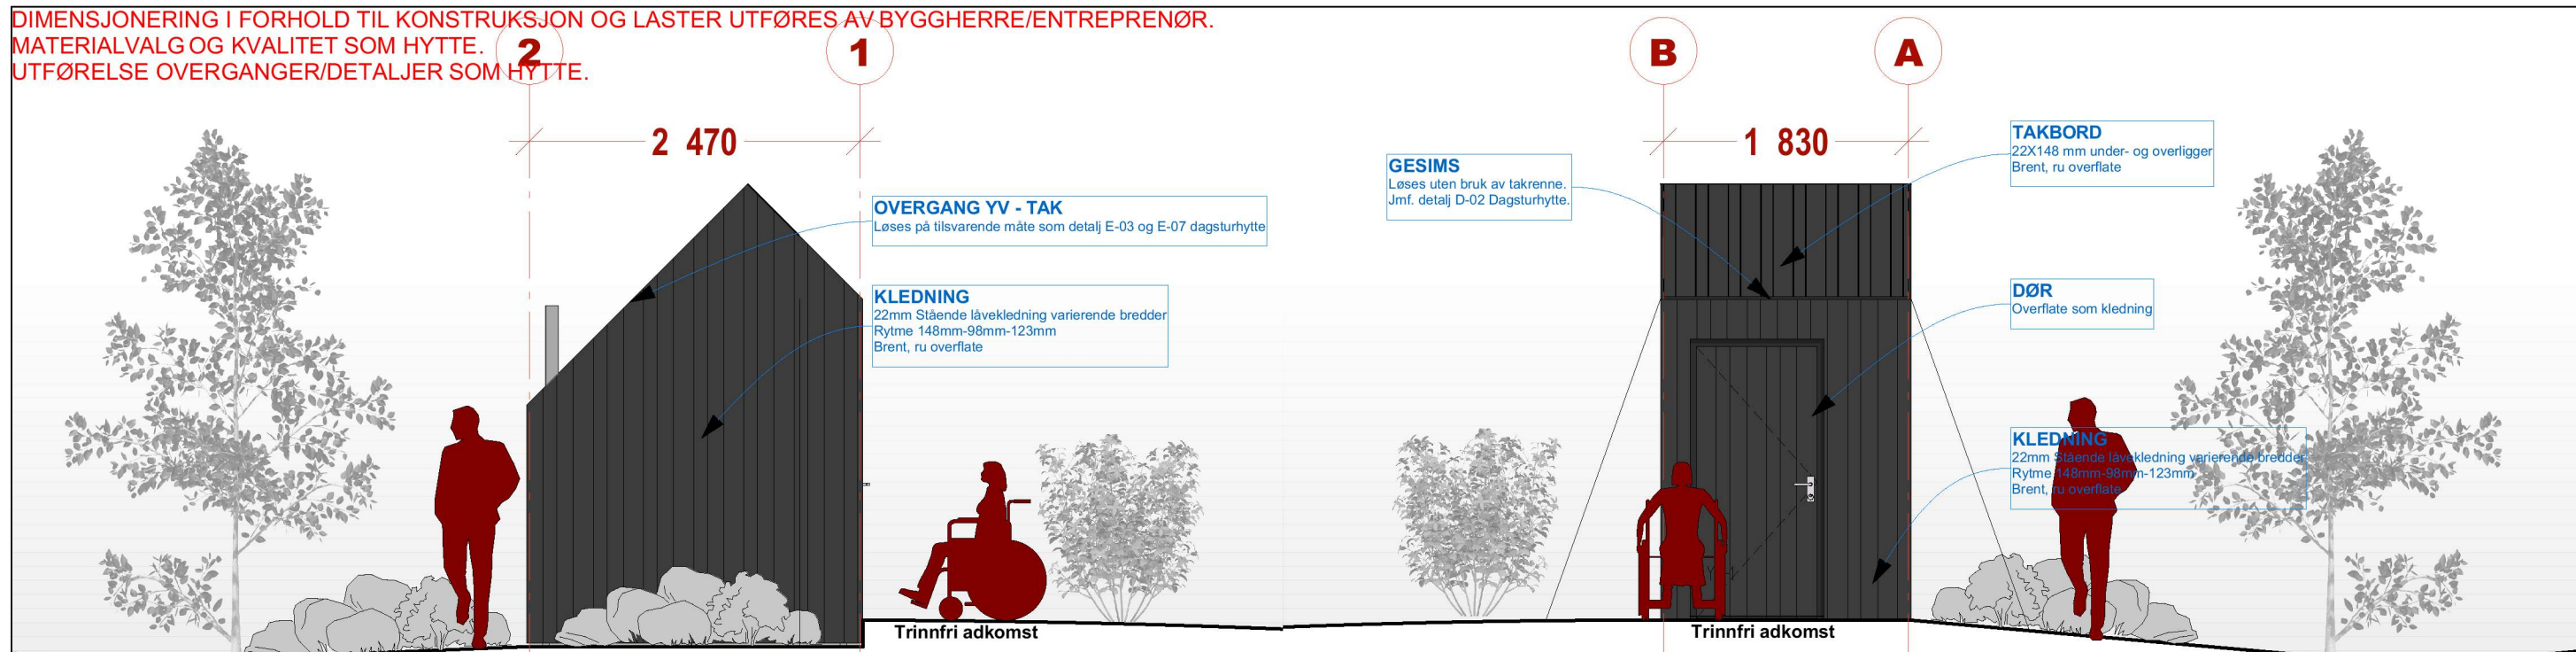

Fasader utedo (Tilgjengelig)
 DAGTURHYTTE Vestland