


NYTT NÆRINGS-OG TENESTESENTER I MODALEN

VEDLEGG 5




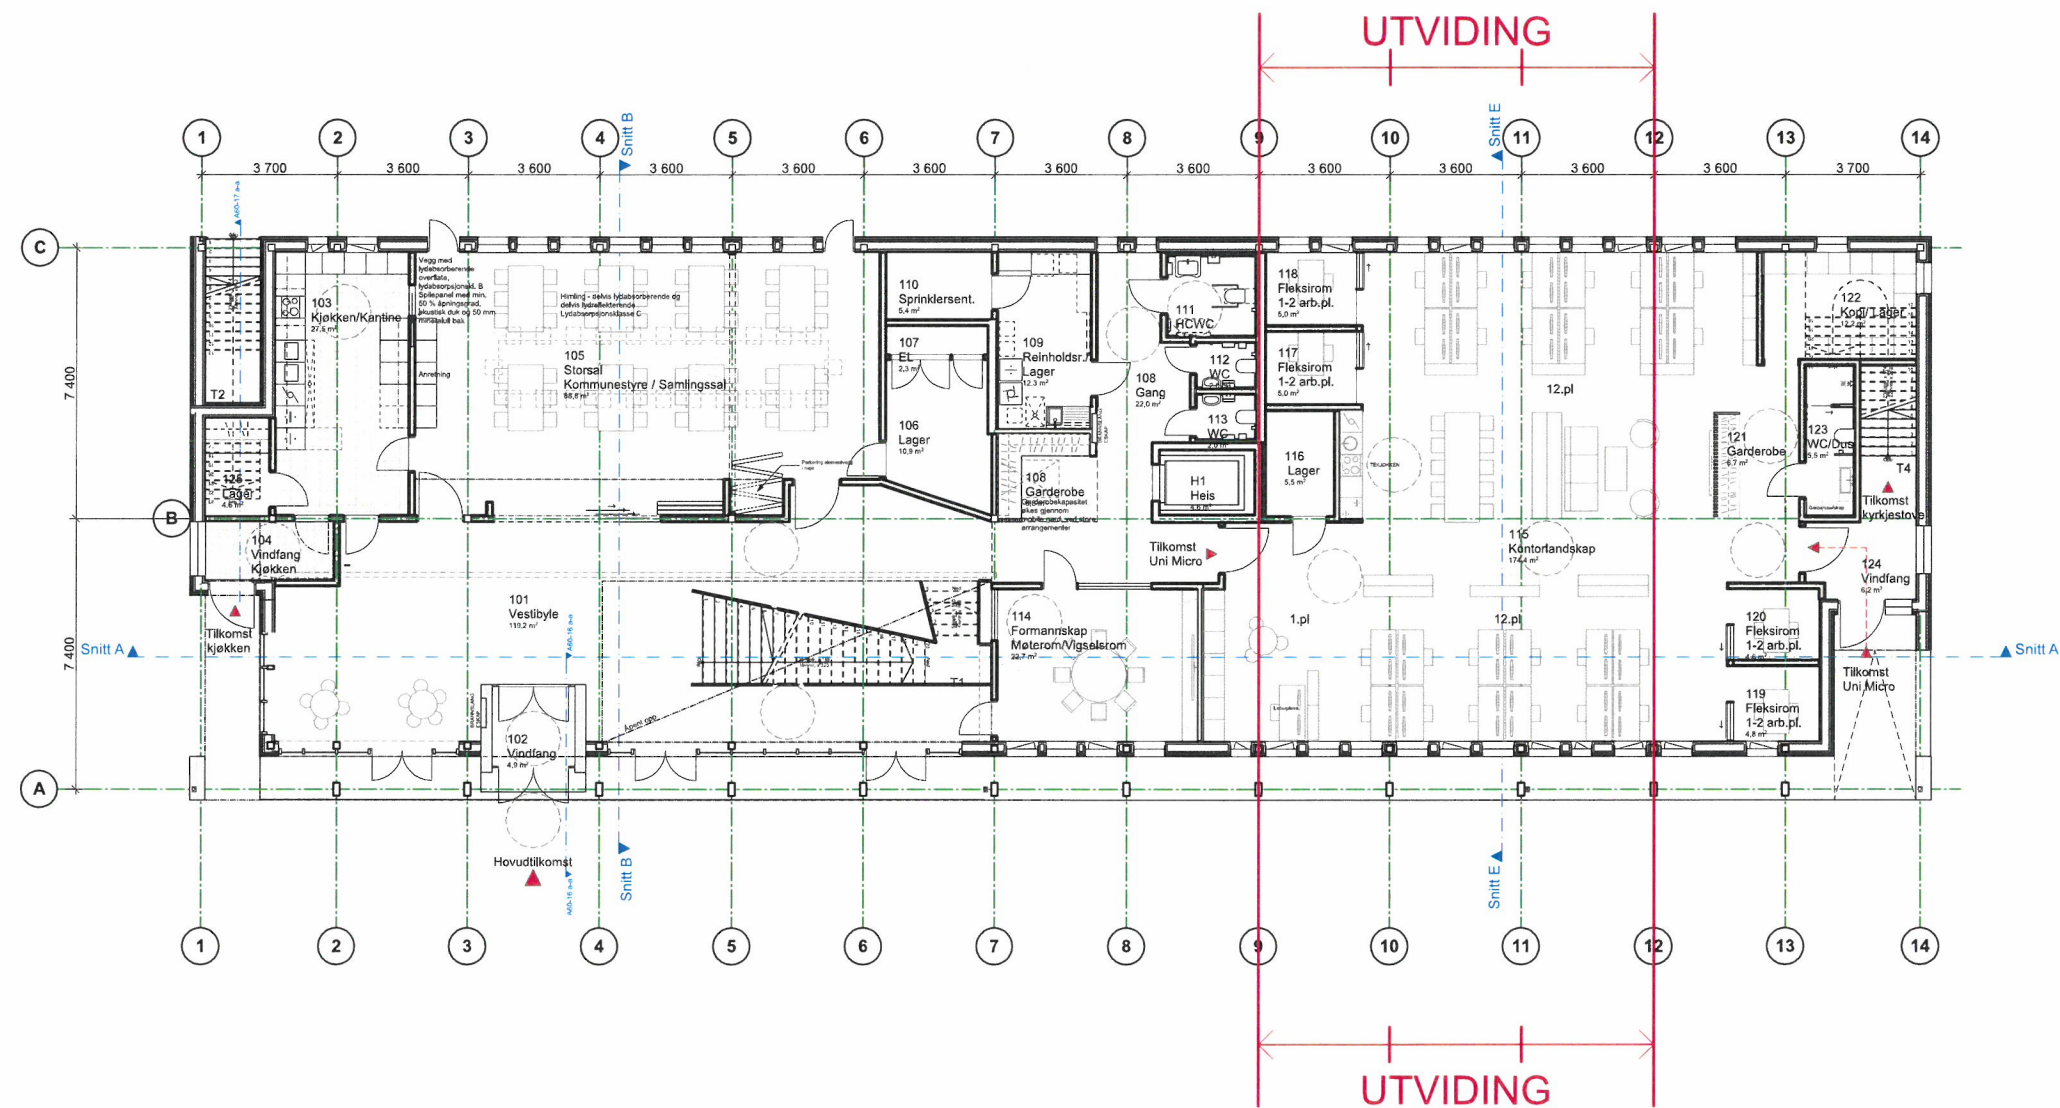

- Utviding 3 akser
- Teknik avklares med tekniske rådgivere


FORELØPIG 27.02.2020

Rev	Dato	Korreksjon	Tegn	Sign
HRTB HRTB A/S Arkitekt MNAL St. Olavs gt. 28 0166 Oslo Telefon: +47 22993230 E-post: firmapost@hrtb.no www.hrtb.no NO 912 838 161 MVA Modalen næring- og tenestesenter Mo 3 5729 Modalen Gnr: / Bnr: 76/20 Plan 1. Etasje				
Tegnet av: AMU	Kontrollert: KBE	Prosjektfase: Forprosjekt	Dato:	Målestokk: 1:200
Tegning nr.: A20-1			B	

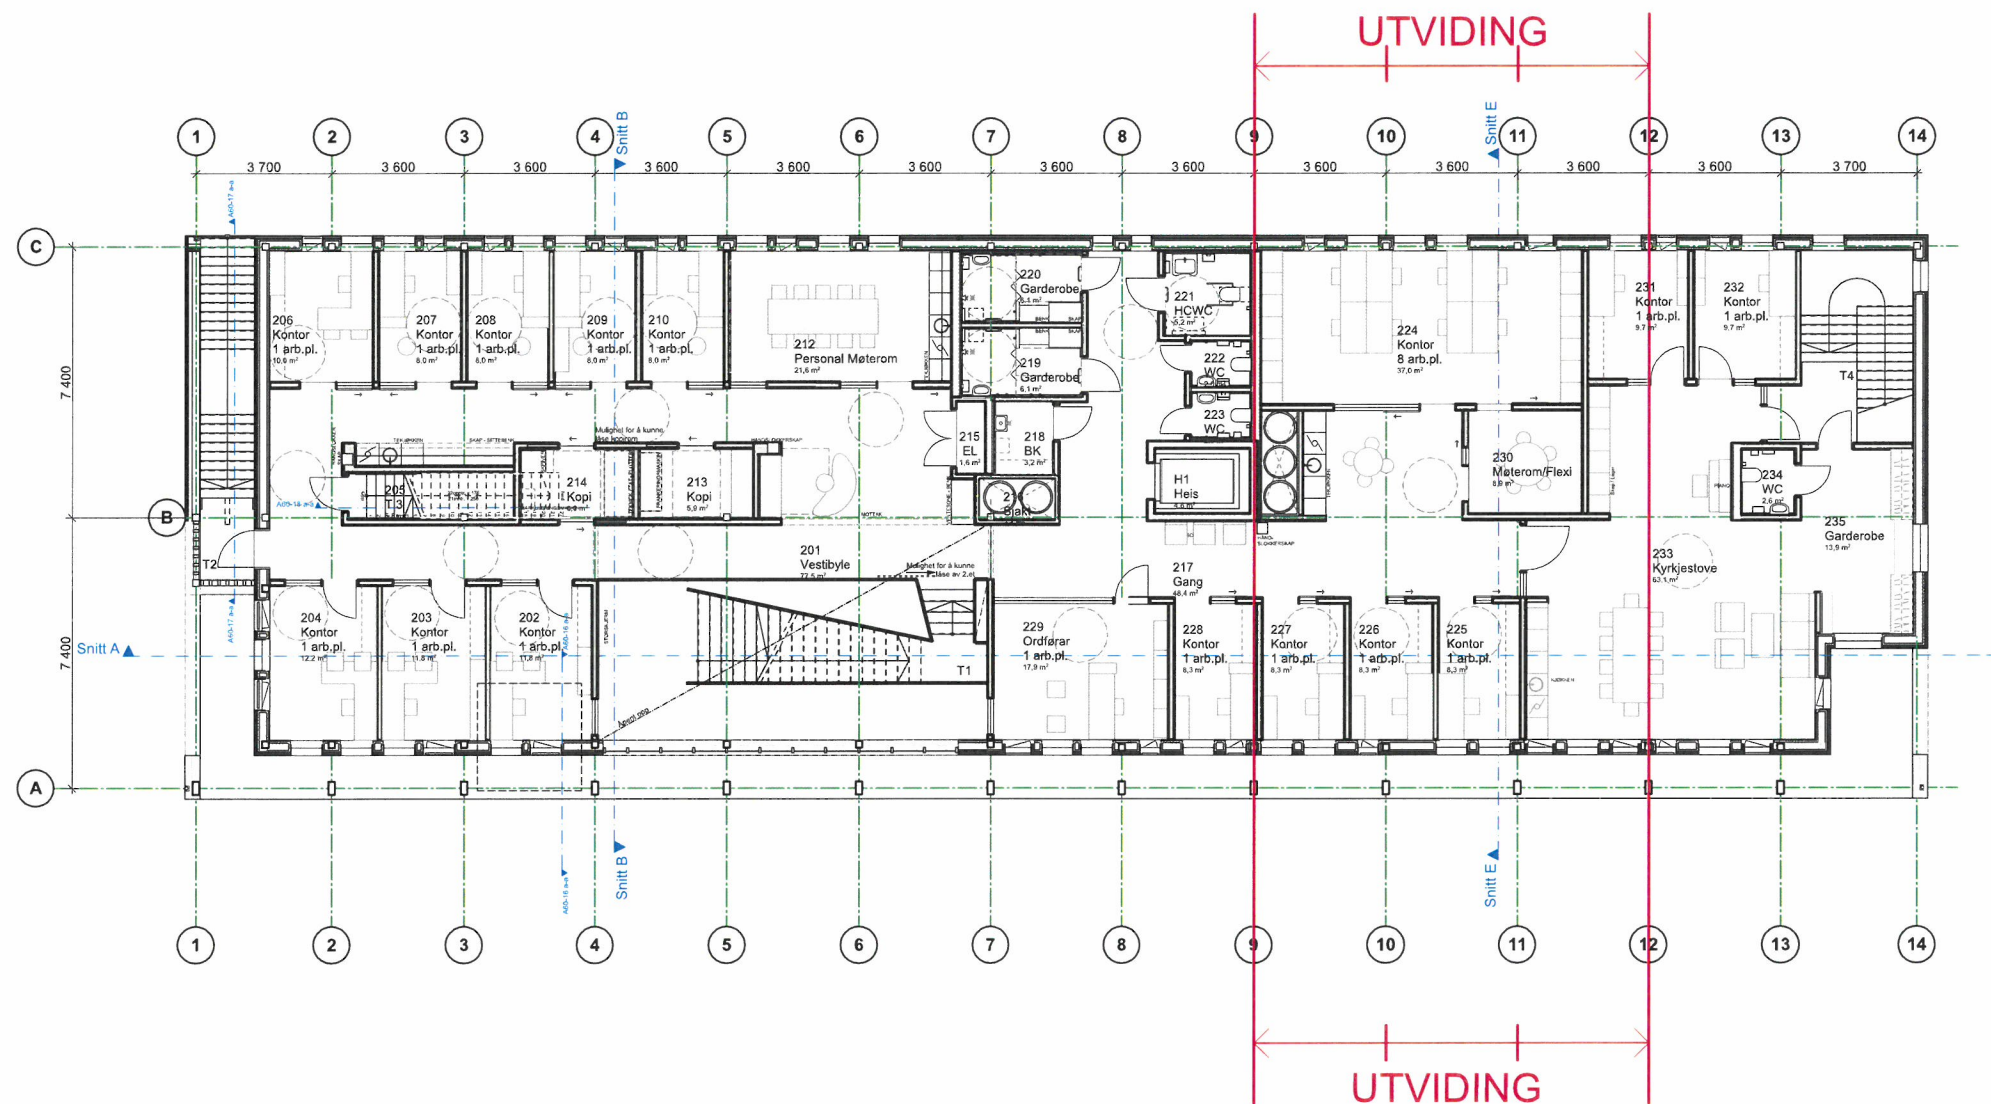



- Utviding 3 akser
- Teknik avklares med tekniske rådgivere

FORELØPIG 27.02.2020				
Rev	Dato	Korreksjon	Tegn	Sign
HRTB HRTB A/S Arkitekter MNAL St.Olavs gt. 28 0166 Oslo Telefon: +47 22993230 E-post: firmapost@hrtb.no www.hrtb.no NO 912 838 161 MVA			Modalen næring- og tenestesenter Mo 3 5729 Modalen Gnr: / Bnr: 76/20 Plan 2. Etasje	
Tegnet av: AMU	Kontrollert: KBE	Prosjektfase: Forprosjekt	Dato:	Målestokk: 1:200
Tegning nr.: A20-2			B	

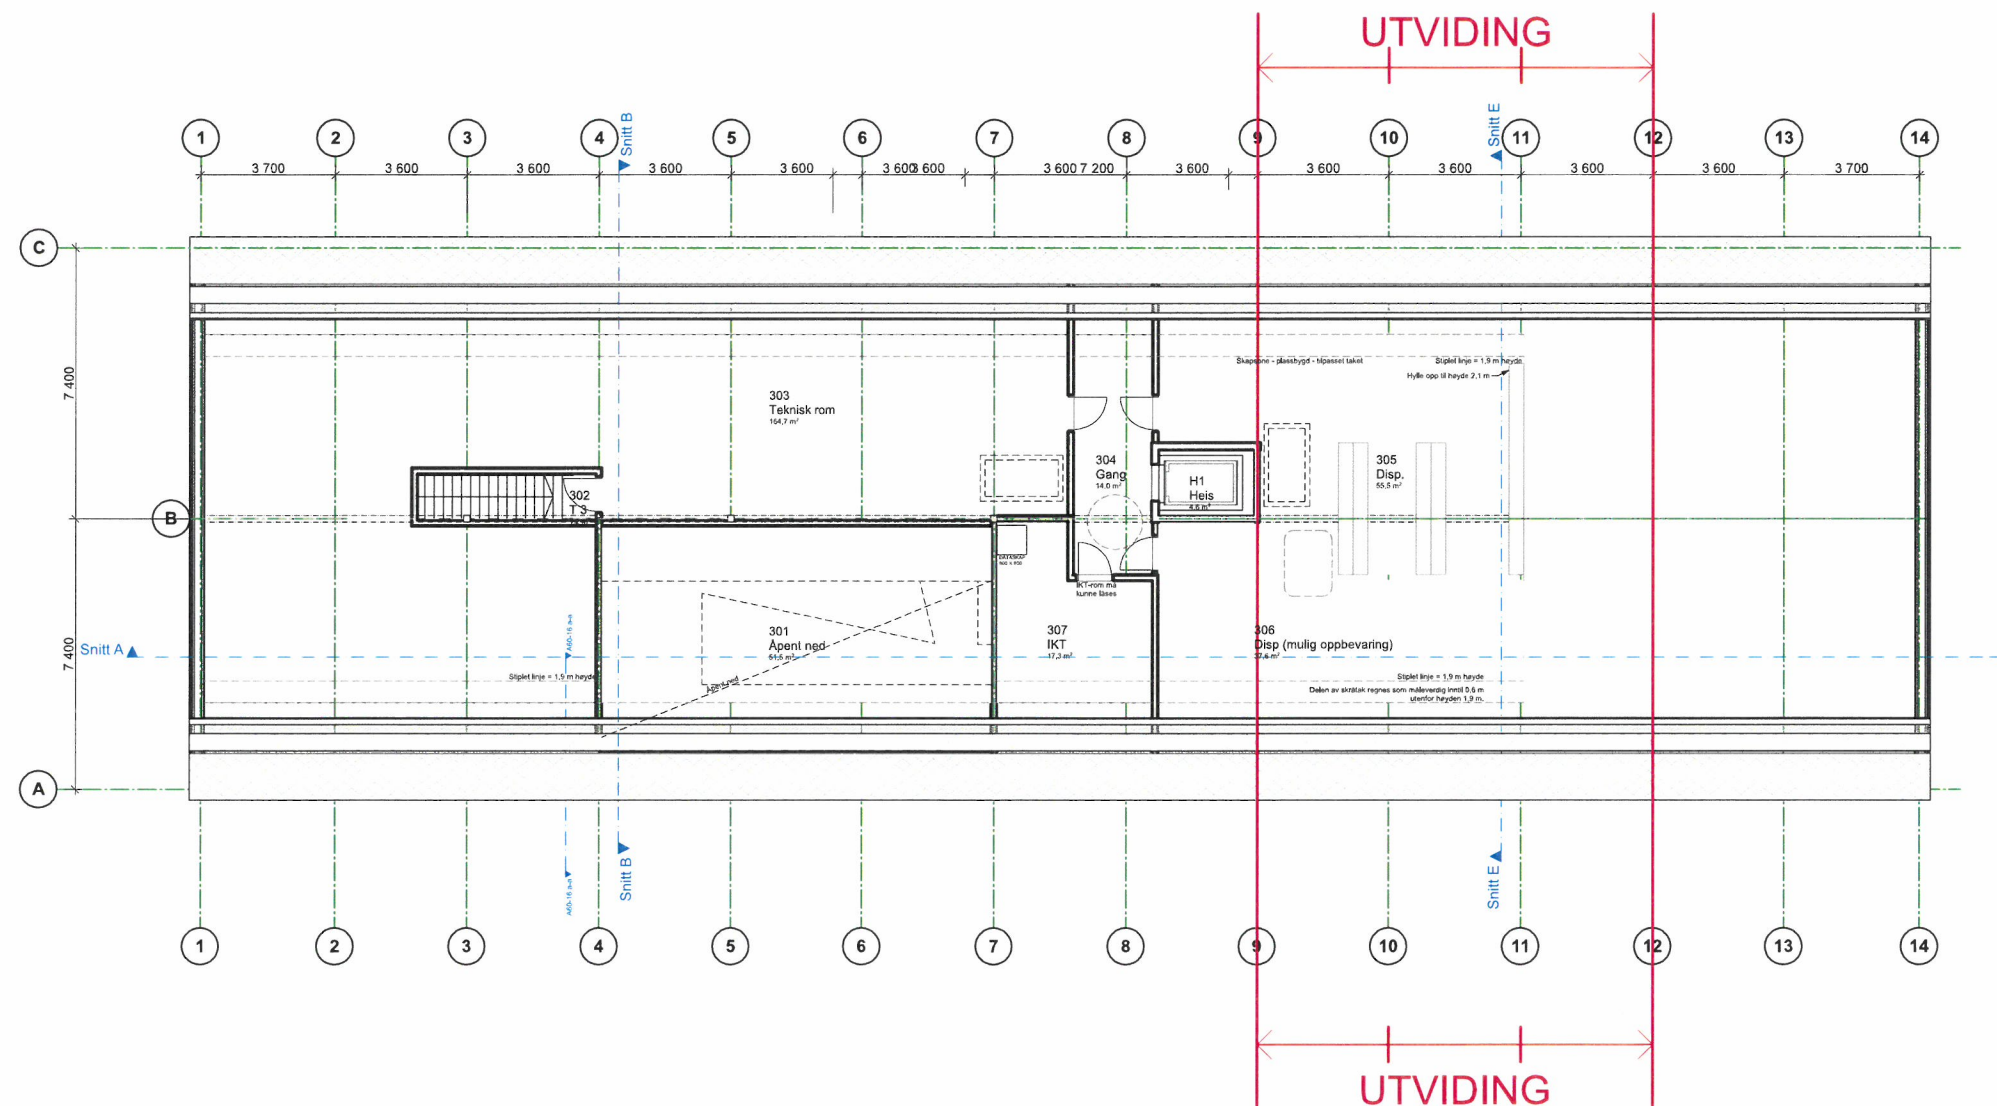

- Utviding 3 akser
- Teknik avklares med tekniske rådgivere

		FORELØPIG 27.02.2020				
Rev	Dato	Korreksjon			Tegn	Sign
HRTB		HRTB A/S Arkitekt MNAL St.Olavs gt. 28 0166 Oslo Telefon: +47 22993230 E-post: firmapost@hrtb.no www.hrtb.no NO 912 838 161 MVA			Modalen næring- og tenestesenter Mo 3 5729 Modalen Gnr: / Bnr: 76/20 Loftsetasje	
Tegnet av: AMU		Kontrollert: KBE	Prosjektfase: Forprosjekt		Dato:	Målestokk: 1:200
				Tegning nr.: A20-3		

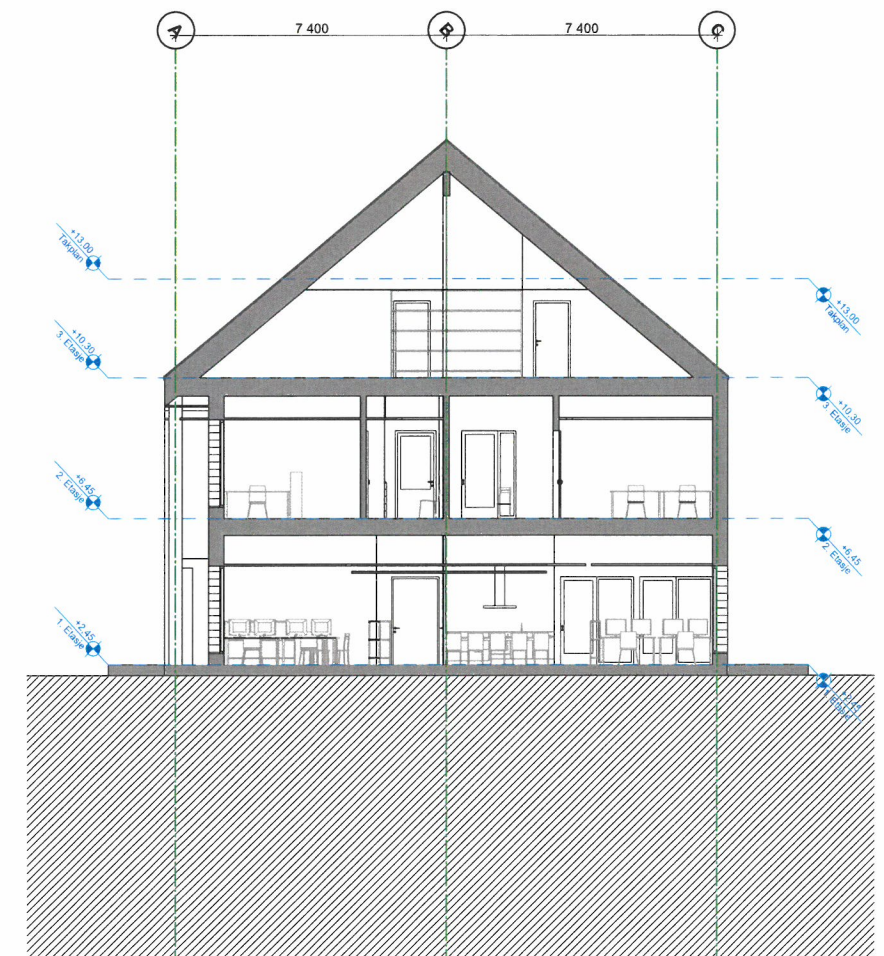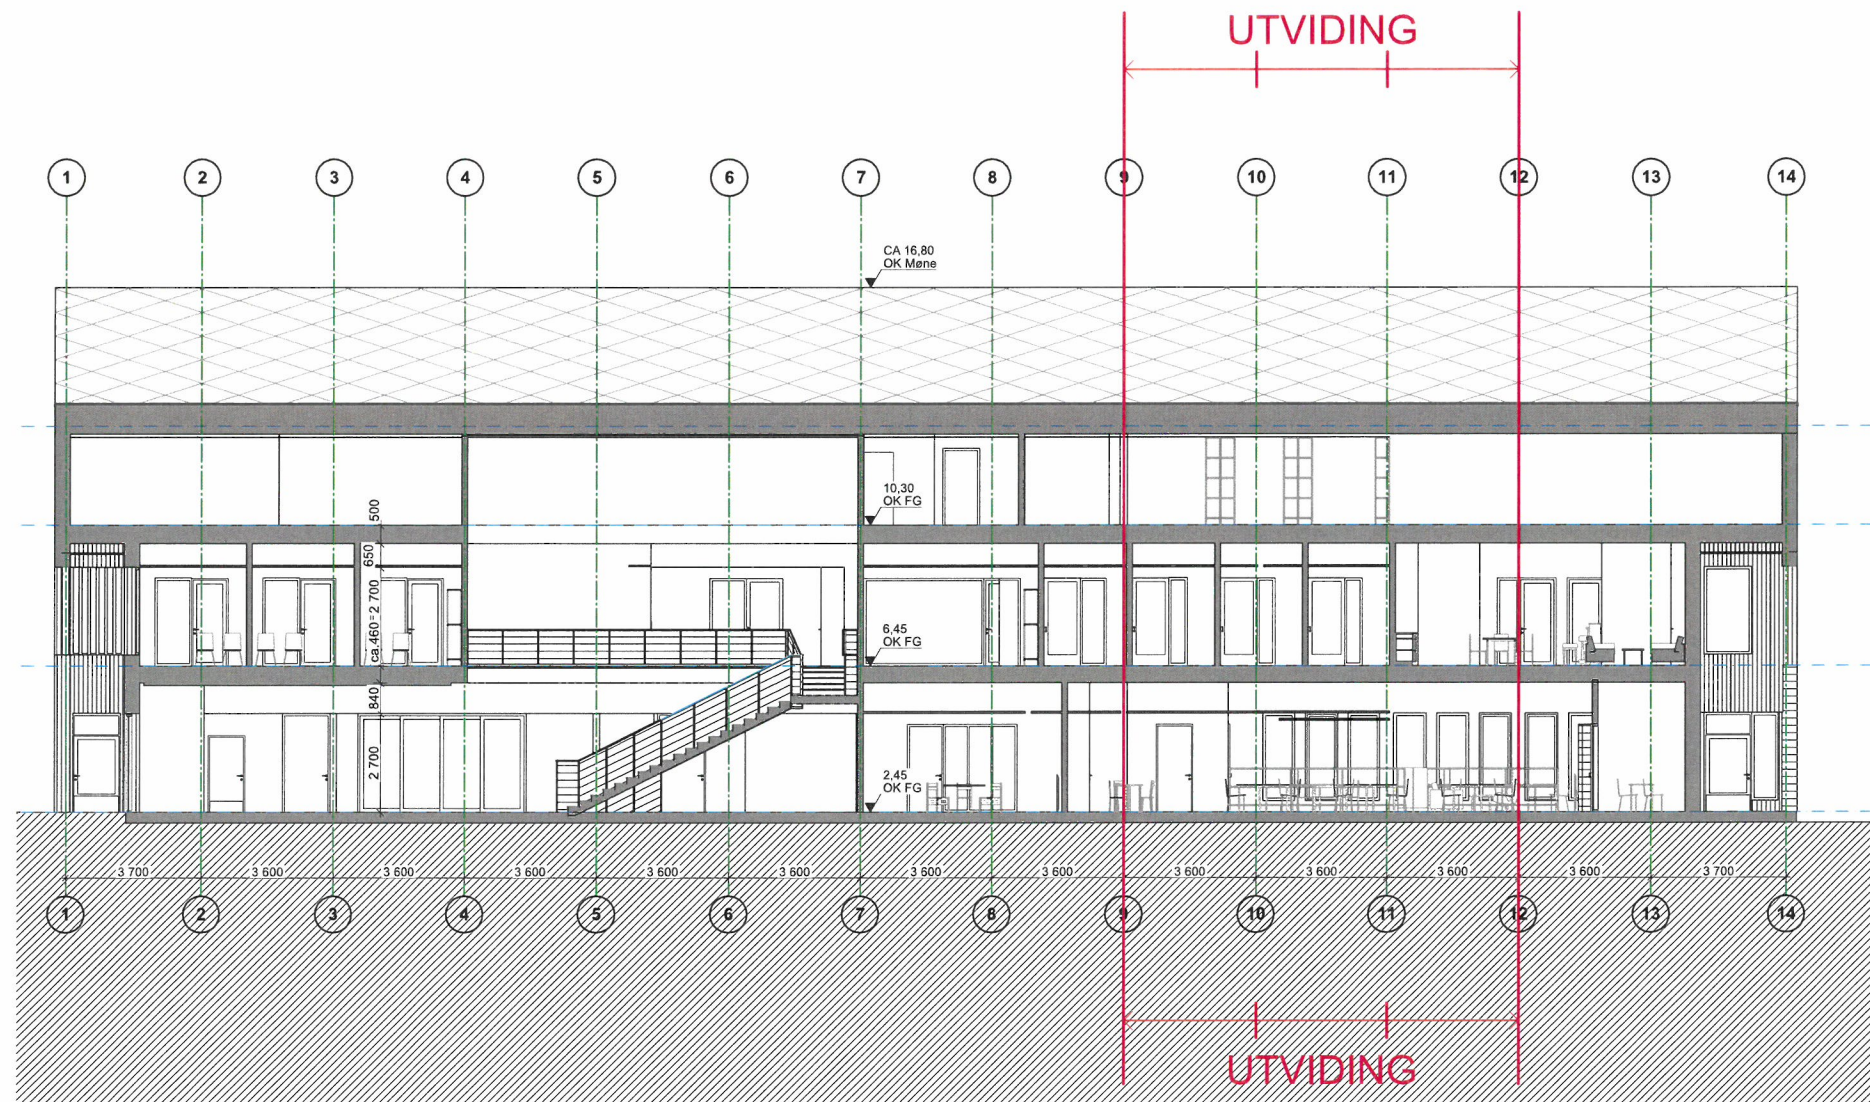


1:200

Snitt A


1:200

		FORELØPIG 27.02.2020		
Rev	Dato	Korreksjon	Tegn	Sign
HRTB		HRTB A/S Arkitekter MNAL St.Olavs gt. 28 0166 Oslo Telefon: +47 22993230 E-post: firmapost@hrtb.no www.hrtb.no NO 912 838 161 MVA	Modalen næring- og tenestesenter Mo 3 5729 Modalen Gnr: / Bnr: 76/20 Snitt A og E	
Tegnet av: AMU	Kontrollert: KBE	Prosjektfase: Forprosjekt	Dato:	Målestokk: 1:200
			Tegning nr.:	.6

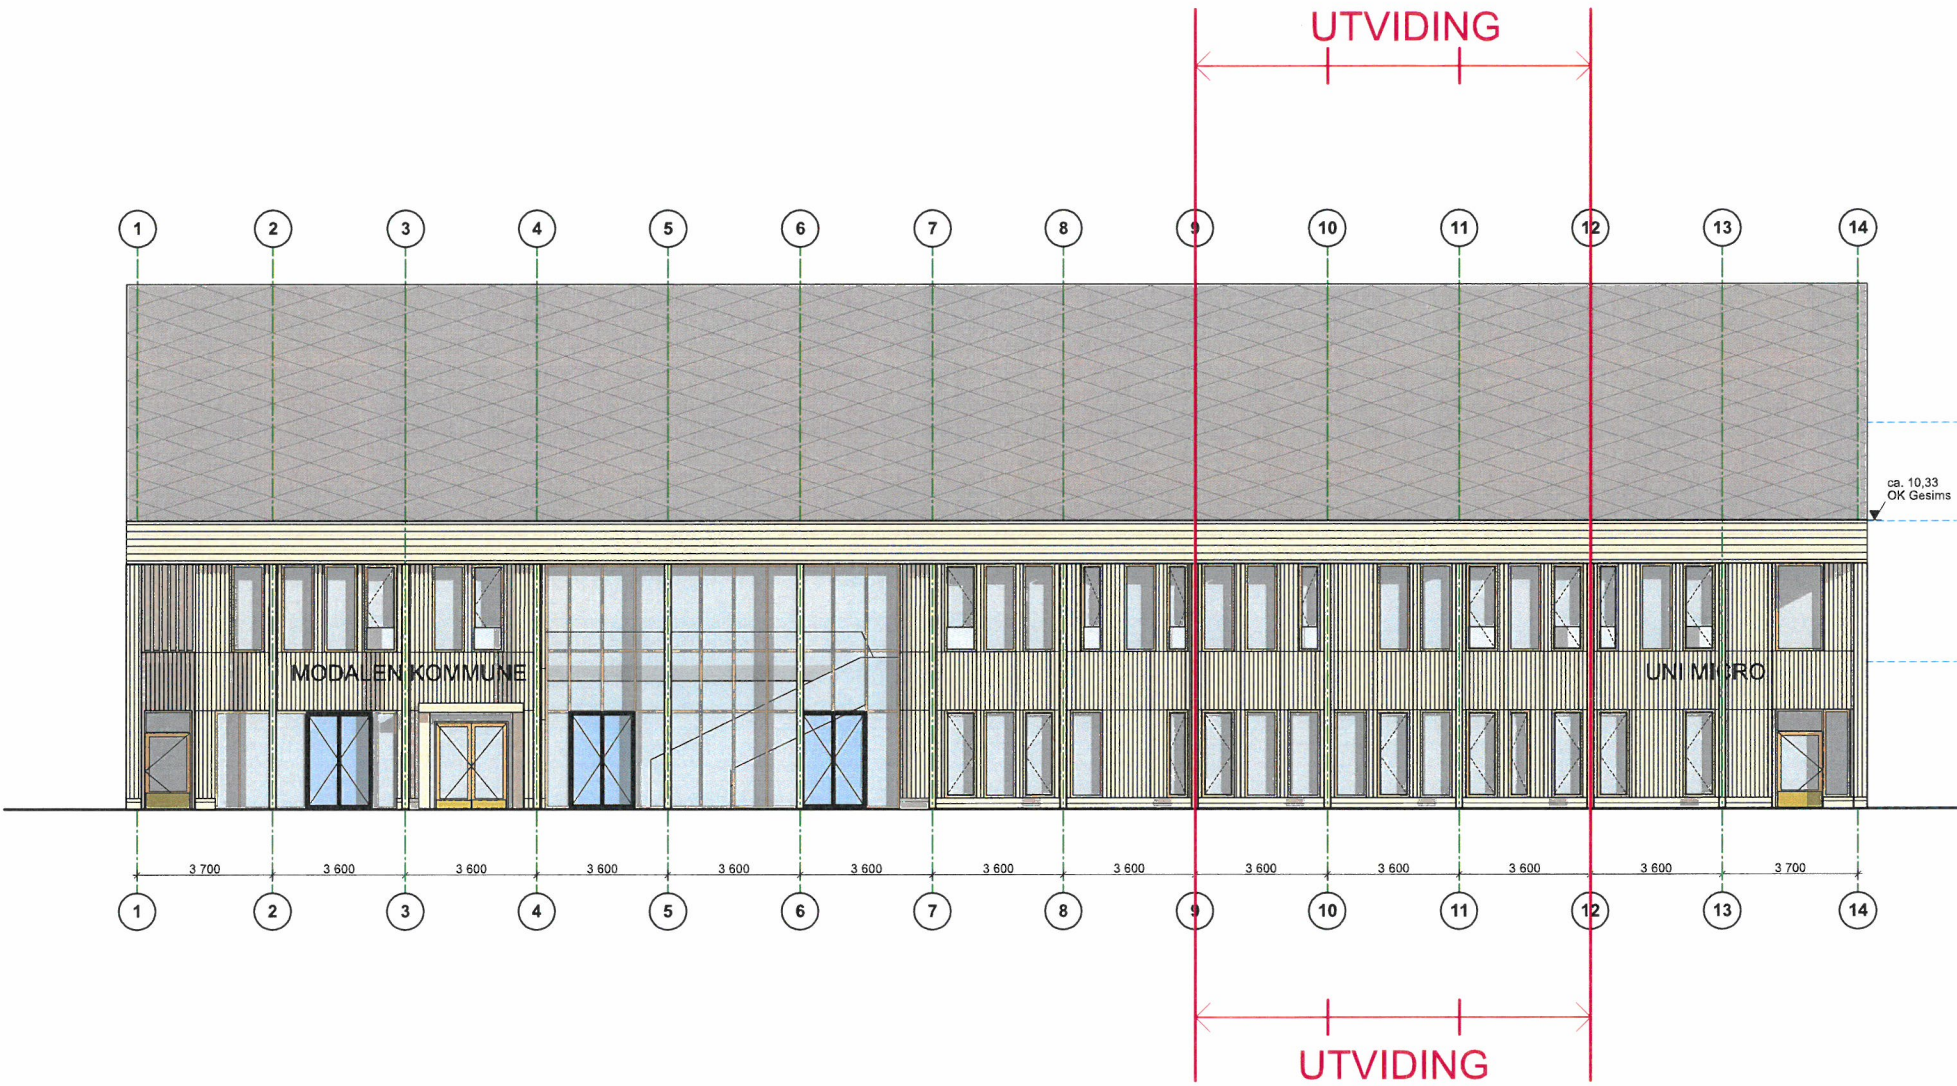

1:200



Fasade Sør

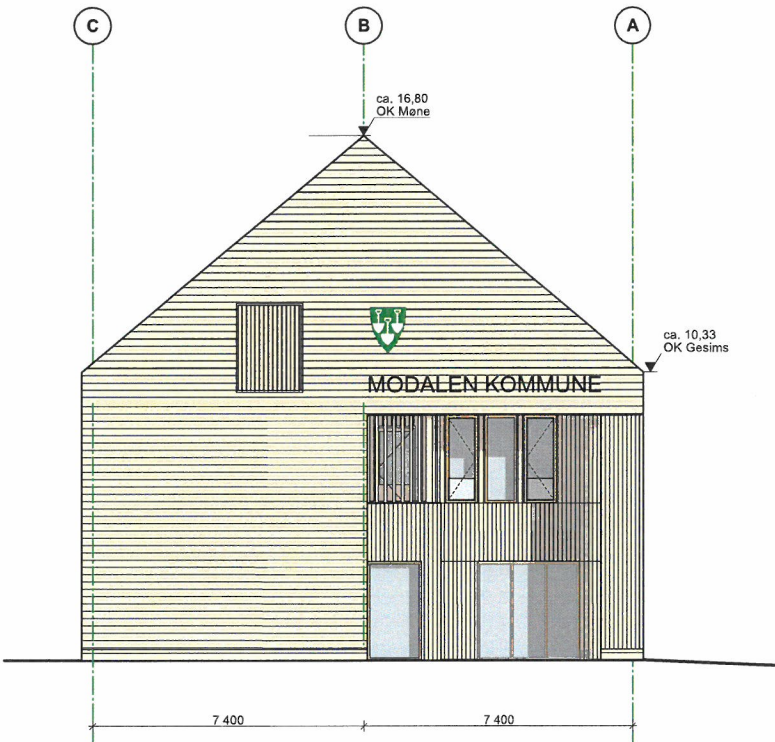

1:200

Fasade Vest

		FORELØPIG 27.02.2020				
Rev	Dato	Korreksjon			Tegn	Sign
HRTB		HRTB A/S Arkitekt MNAL St.Olavs gt. 28 0166 Oslo Telefon: +47 22993230 E-post: firmapost@hrtb.no www.hrtb.no NO 912 838 161 MVA			Modalen næring- og tenestesenter Mo 3 5729 Modalen Gnr: / Bnr: 76/20 Fasade sør og vest	
Tegnet av:	Kontrollert:	Prosjektfase:	Dato:	Målestokk:	Tegning nr.:	
AMU	KBE	Forprosjekt		1:200	A40-1	

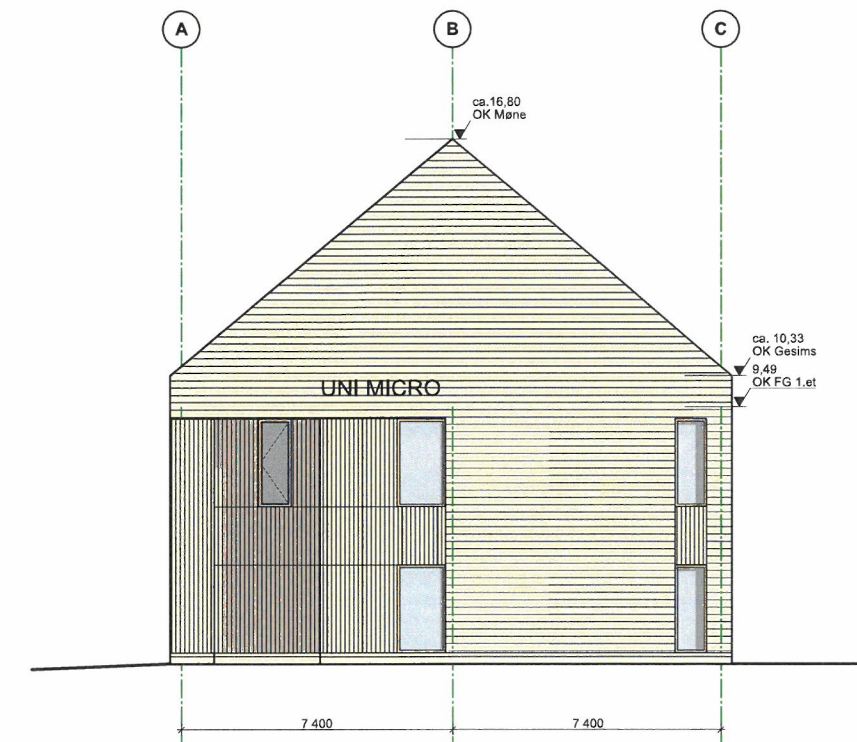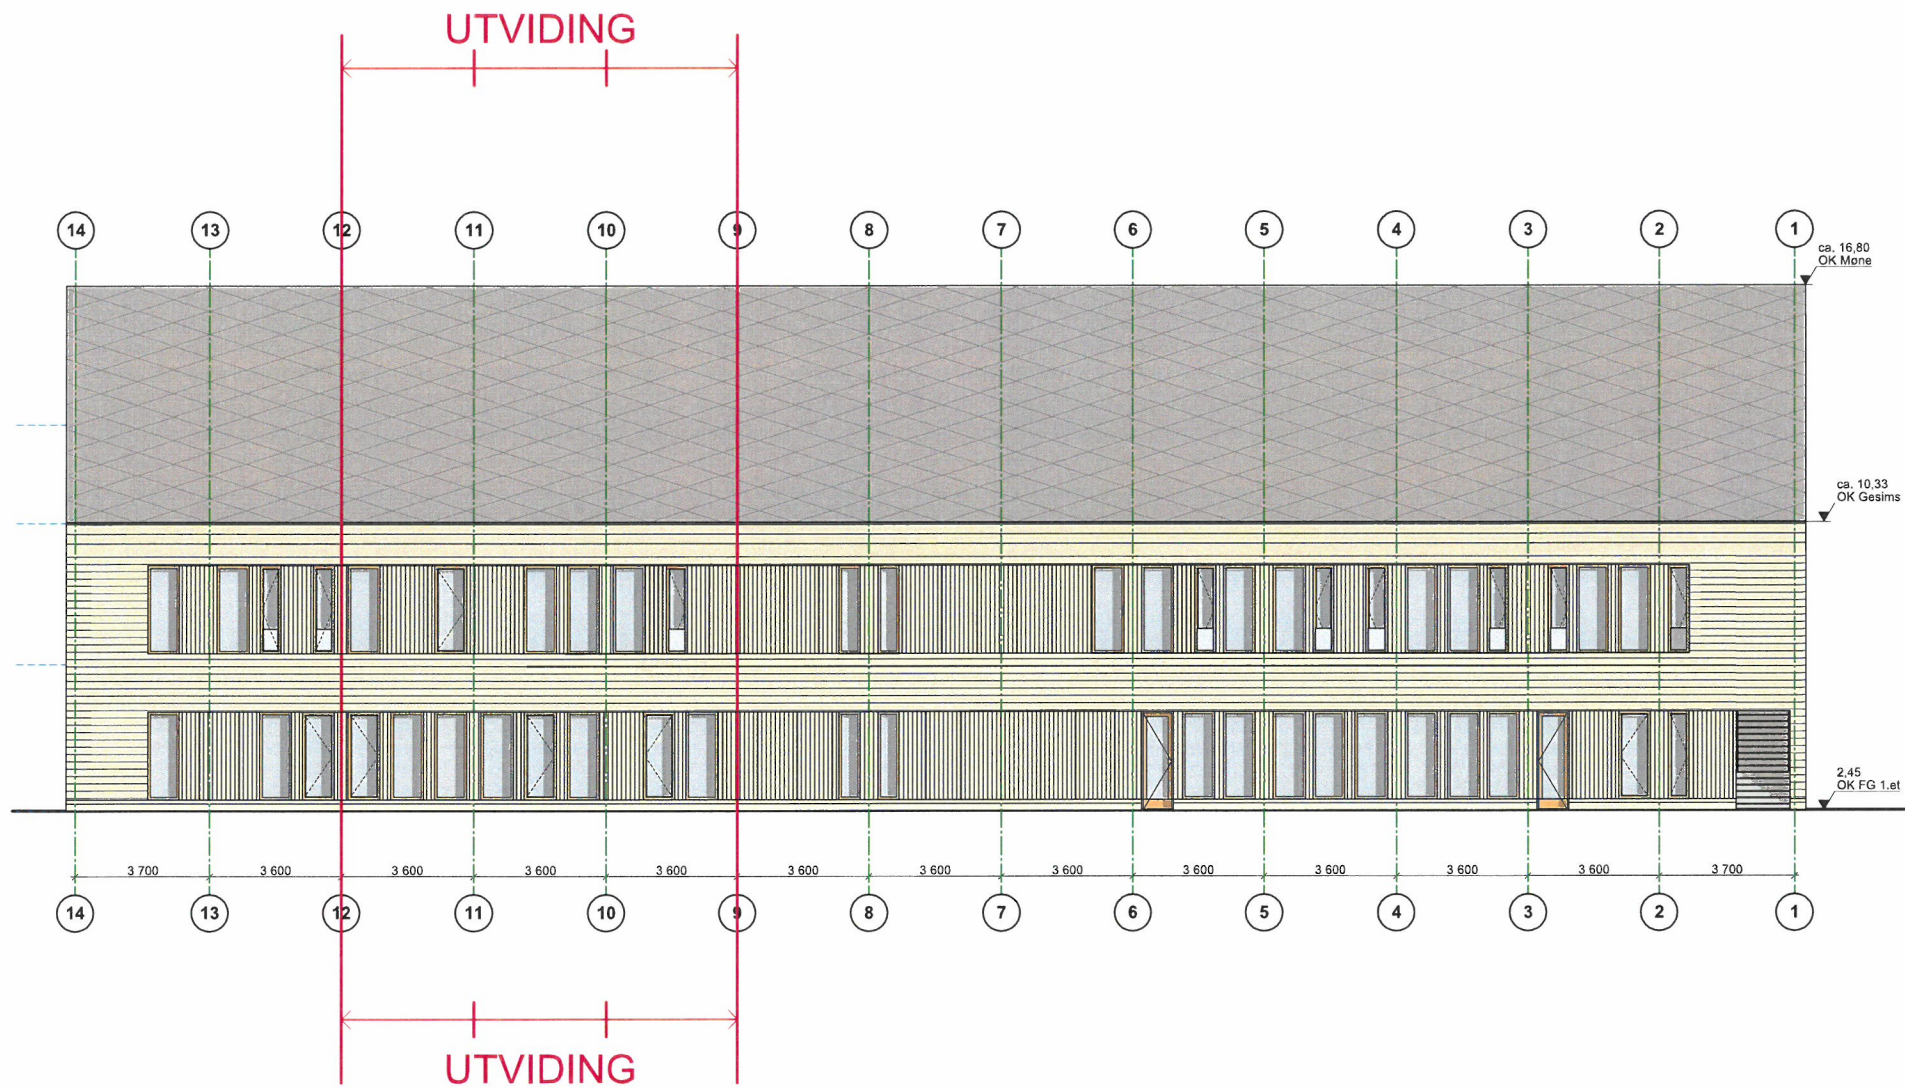

FORELØPIG 27.02.2020				
Rev	Dato	Korreksjon		Tegn Sign
HRTB		HRTB A/S Arkitekter MNAL St.Olavs gt. 28 0166 Oslo Telefon: +47 22993230 E-post: firmapost@hrtb.no www.hrtb.no NO 912 838 161 MVA		Modalen næring- og tenestesenter Mo 3 5729 Modalen Gnr: / Bnr: 76/20 Fasade nord og aust
Tegnet av: AMU	Kontrollert: KBE	Prosjektfase: Forprosjekt	Dato:	Målestokk: 1:200
			Tegning nr.:	A40-2