


TERRENGPROFIL A-A

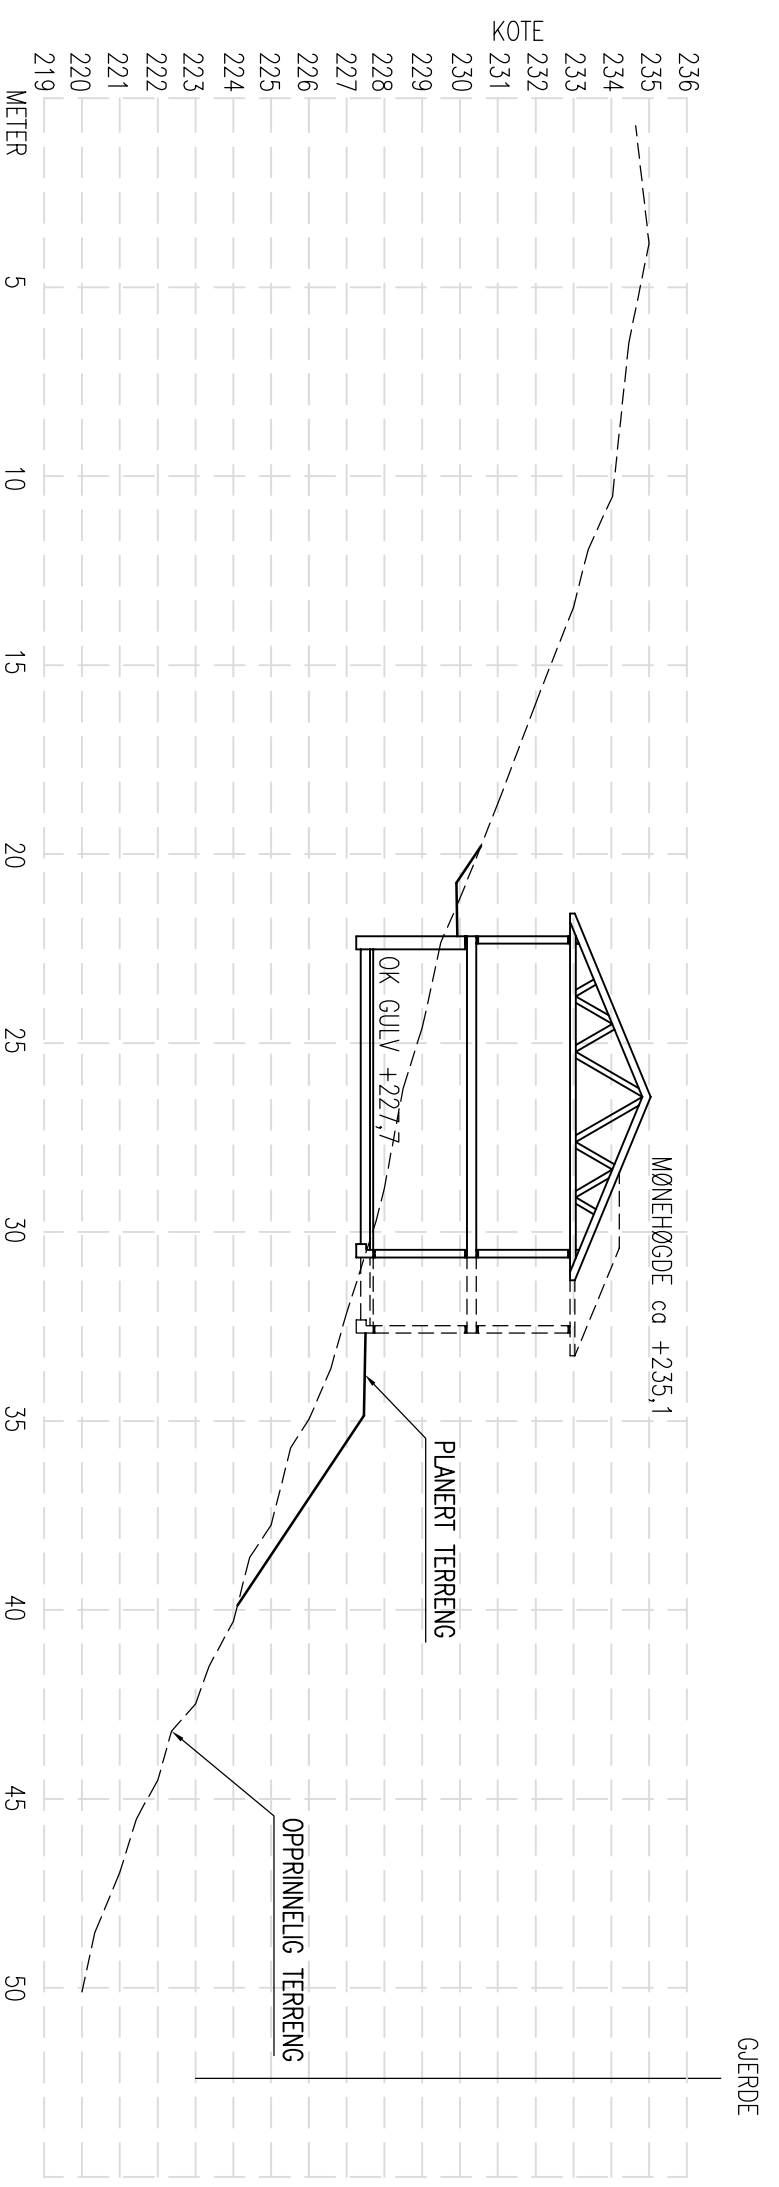

TERRENGPROFIL B-B

REV.	DESCRIPTION	DATE/SIGN
	<p>ARKOCONSULT AS, Postboks 103, 5291 Valesst.f. Tel.: 56390003 – Fax.: 56191130 – Mob.: 93241511 Mail: post@arkoconsult.no – Orgnr.: 997089782 MVA</p> <p>arkoconsult</p>	<p>OBS! * TEIENGEN KAN PRINTES I FEIL SKALA * IKKE TA MAL DIREKTE PÅ TEIENING * BRUK BARE OPPGITTE MAL</p>
	<p>TORBjørn SOLDAL SØKNAD OM OMDISPONERING</p>	<p>1. HENHOLD TIL LØNER, ER DENNE TEIENINGEN ARKOCONSULT AS SIN EIENDOM. DENNE TEIENINGEN KAN IKKE BLI BRUKT OFFENTLIGGJORT ELLER OS VIDERE TIL TREDDEPART UTEN VÅRT SKRIFTLIGE SAMTYKKE. OVERTREDELSE AV DETTE KAN SØKSMÅL.</p>
	<p>GBNR. 41/7, OSTERØY TERRENGPROFILER</p>	<p>REVISION/DATE:</p>
	<p>DRAWING NO.: 72716147A02</p>	<p>PROJECT NO.: 2016148</p>
	<p>SCALE: 1:200 FORMAT: A2</p>	
	<p>DRAWN: LAH CHECKED:</p>	<p>DATE: 08.11.16 DATE:</p>