



Tverrprofil

Jamfør punkt 3.3

Samleveg Sa1 med fortau < 250 bueiningar

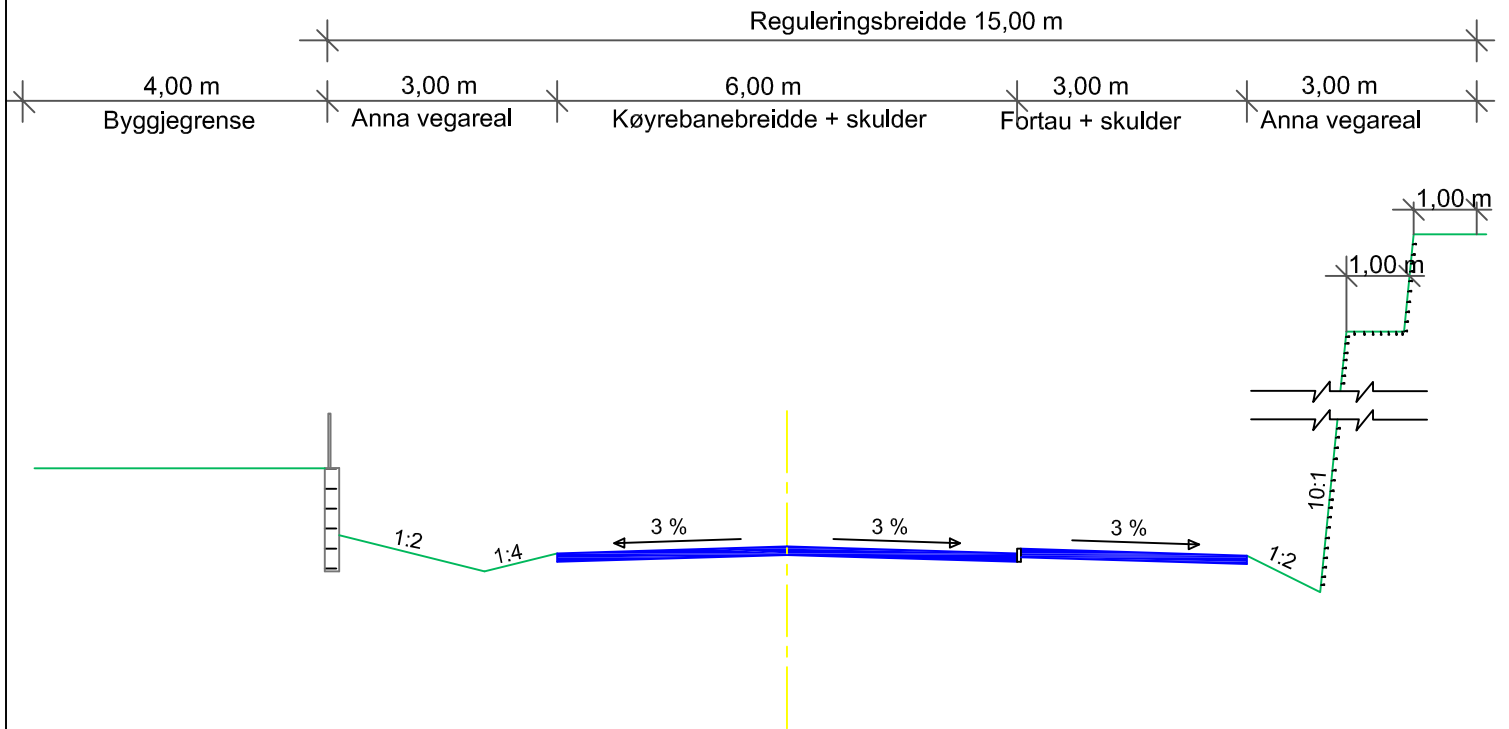

Samleveg Sa2 med gang-/sykkelveg: >250 bueiningar m.m

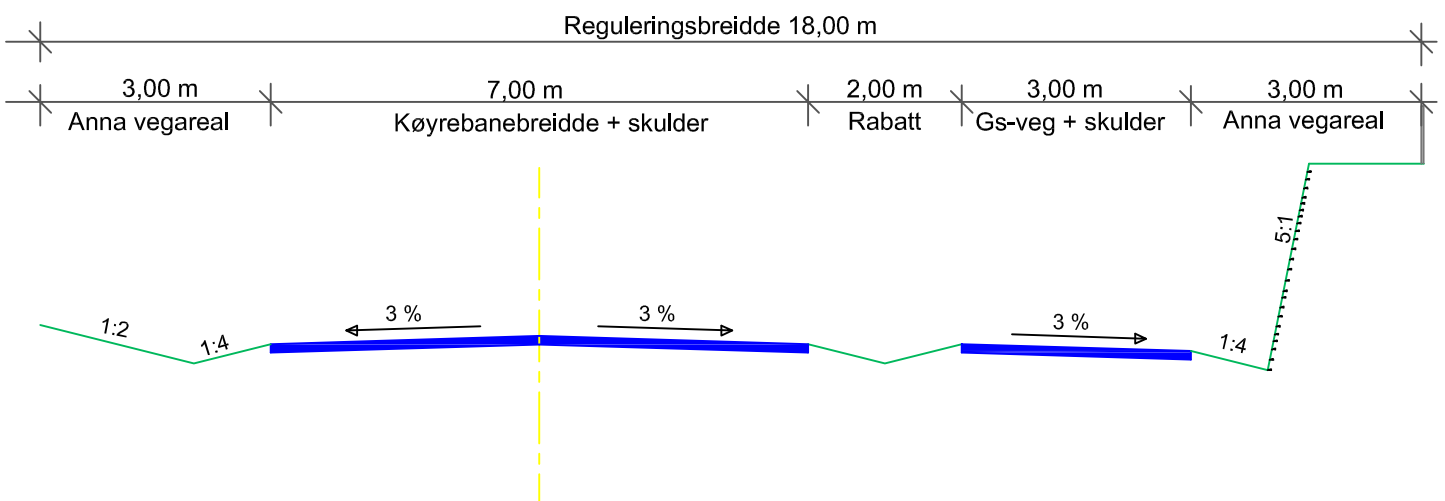

Tverrprofil

Samleveg

Vedlegg:

1

Mål:

1:100

Vegnorm Hordaland 2015