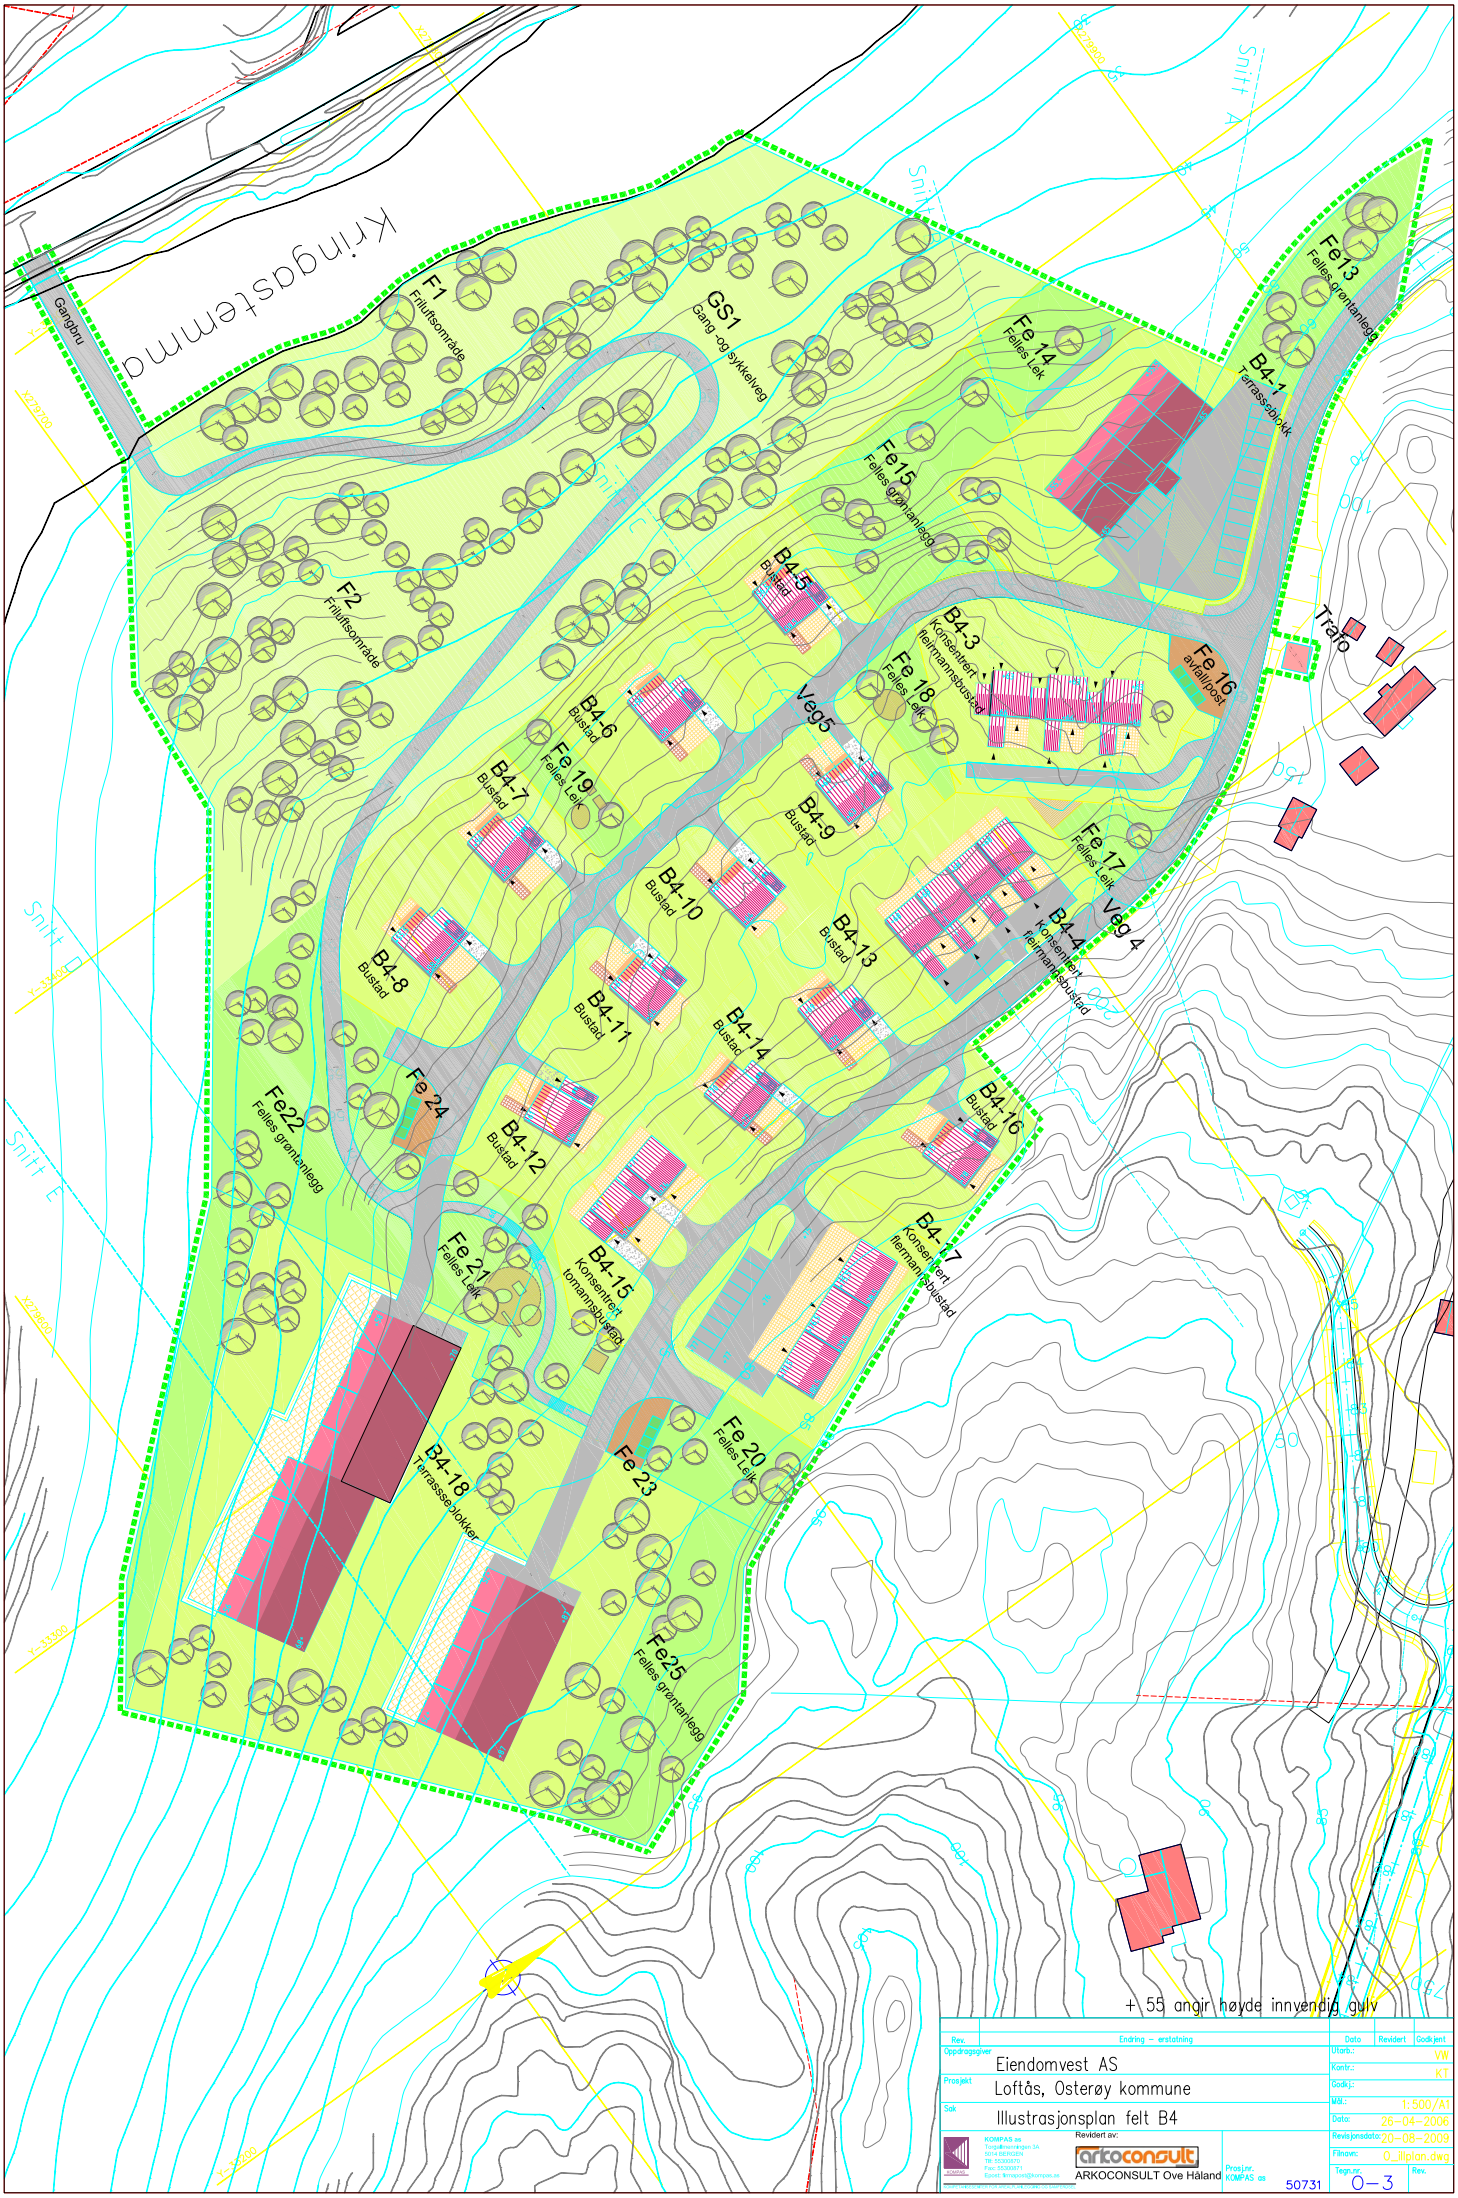
Kringvegstemma
Gangbru
F1
Friluftsområde
F2
Friluftsområde
GS1
Gang- og sykkelveg
Fe 14
Felles lek
Fe13
Felles grøntanlegg
B4-1
Terrasseblokk
Fe15
Felles grøntanlegg
B4-5
Bustad
B4-3
Konsentrert fleirmannsbustad
Fe 16
avfallspost
Trafo
Fe 18
Felles Lek
Veg5
B4-6
Bustad
Fe 19
Felles Lek
B4-7
Bustad
B4-9
Bustad
Fe 17
Felles Lek
Veg 4
B4-10
Bustad
B4-13
Bustad
B4-4
Konsentrert fleirmannsbustad
B4-8
Bustad
B4-11
Bustad
B4-14
Bustad
Fe 24
Fe22
Felles grøntanlegg
B4-12
Bustad
B4-16
Bustad
B4-17
Konsentrert fleirmannsbustad
Fe 21
Felles Lek
B4-15
Konsentrert tomannsbustad
Fe 20
Felles Lek
Fe 23
B4-18
Terrasseblokker
Fe25
Felles grøntanlegg
Snitt
+ 55 angir høyde innvendig gulv
Rev.
Endring – erstatning
Dato
Revidert
Godkjent
Oppdragsgiver
Eiendomvest AS
Prosjekt
Loftås, Osterøy kommune
Sak
Illustrasjonsplan felt B4
Utarb.: VW
Kontr.: KT
Godkj.:
M.: 1:500/A1
Dato: 26-04-2006
Revisjonsdato: 20-08-2009
Filnavn: 0_illjplan.dwg
Tegn.nr. 0-3
Rev.
Revidert av:
ARKOCONSULT Ove Håland
Prosjnr. KOMPAS as
50731