


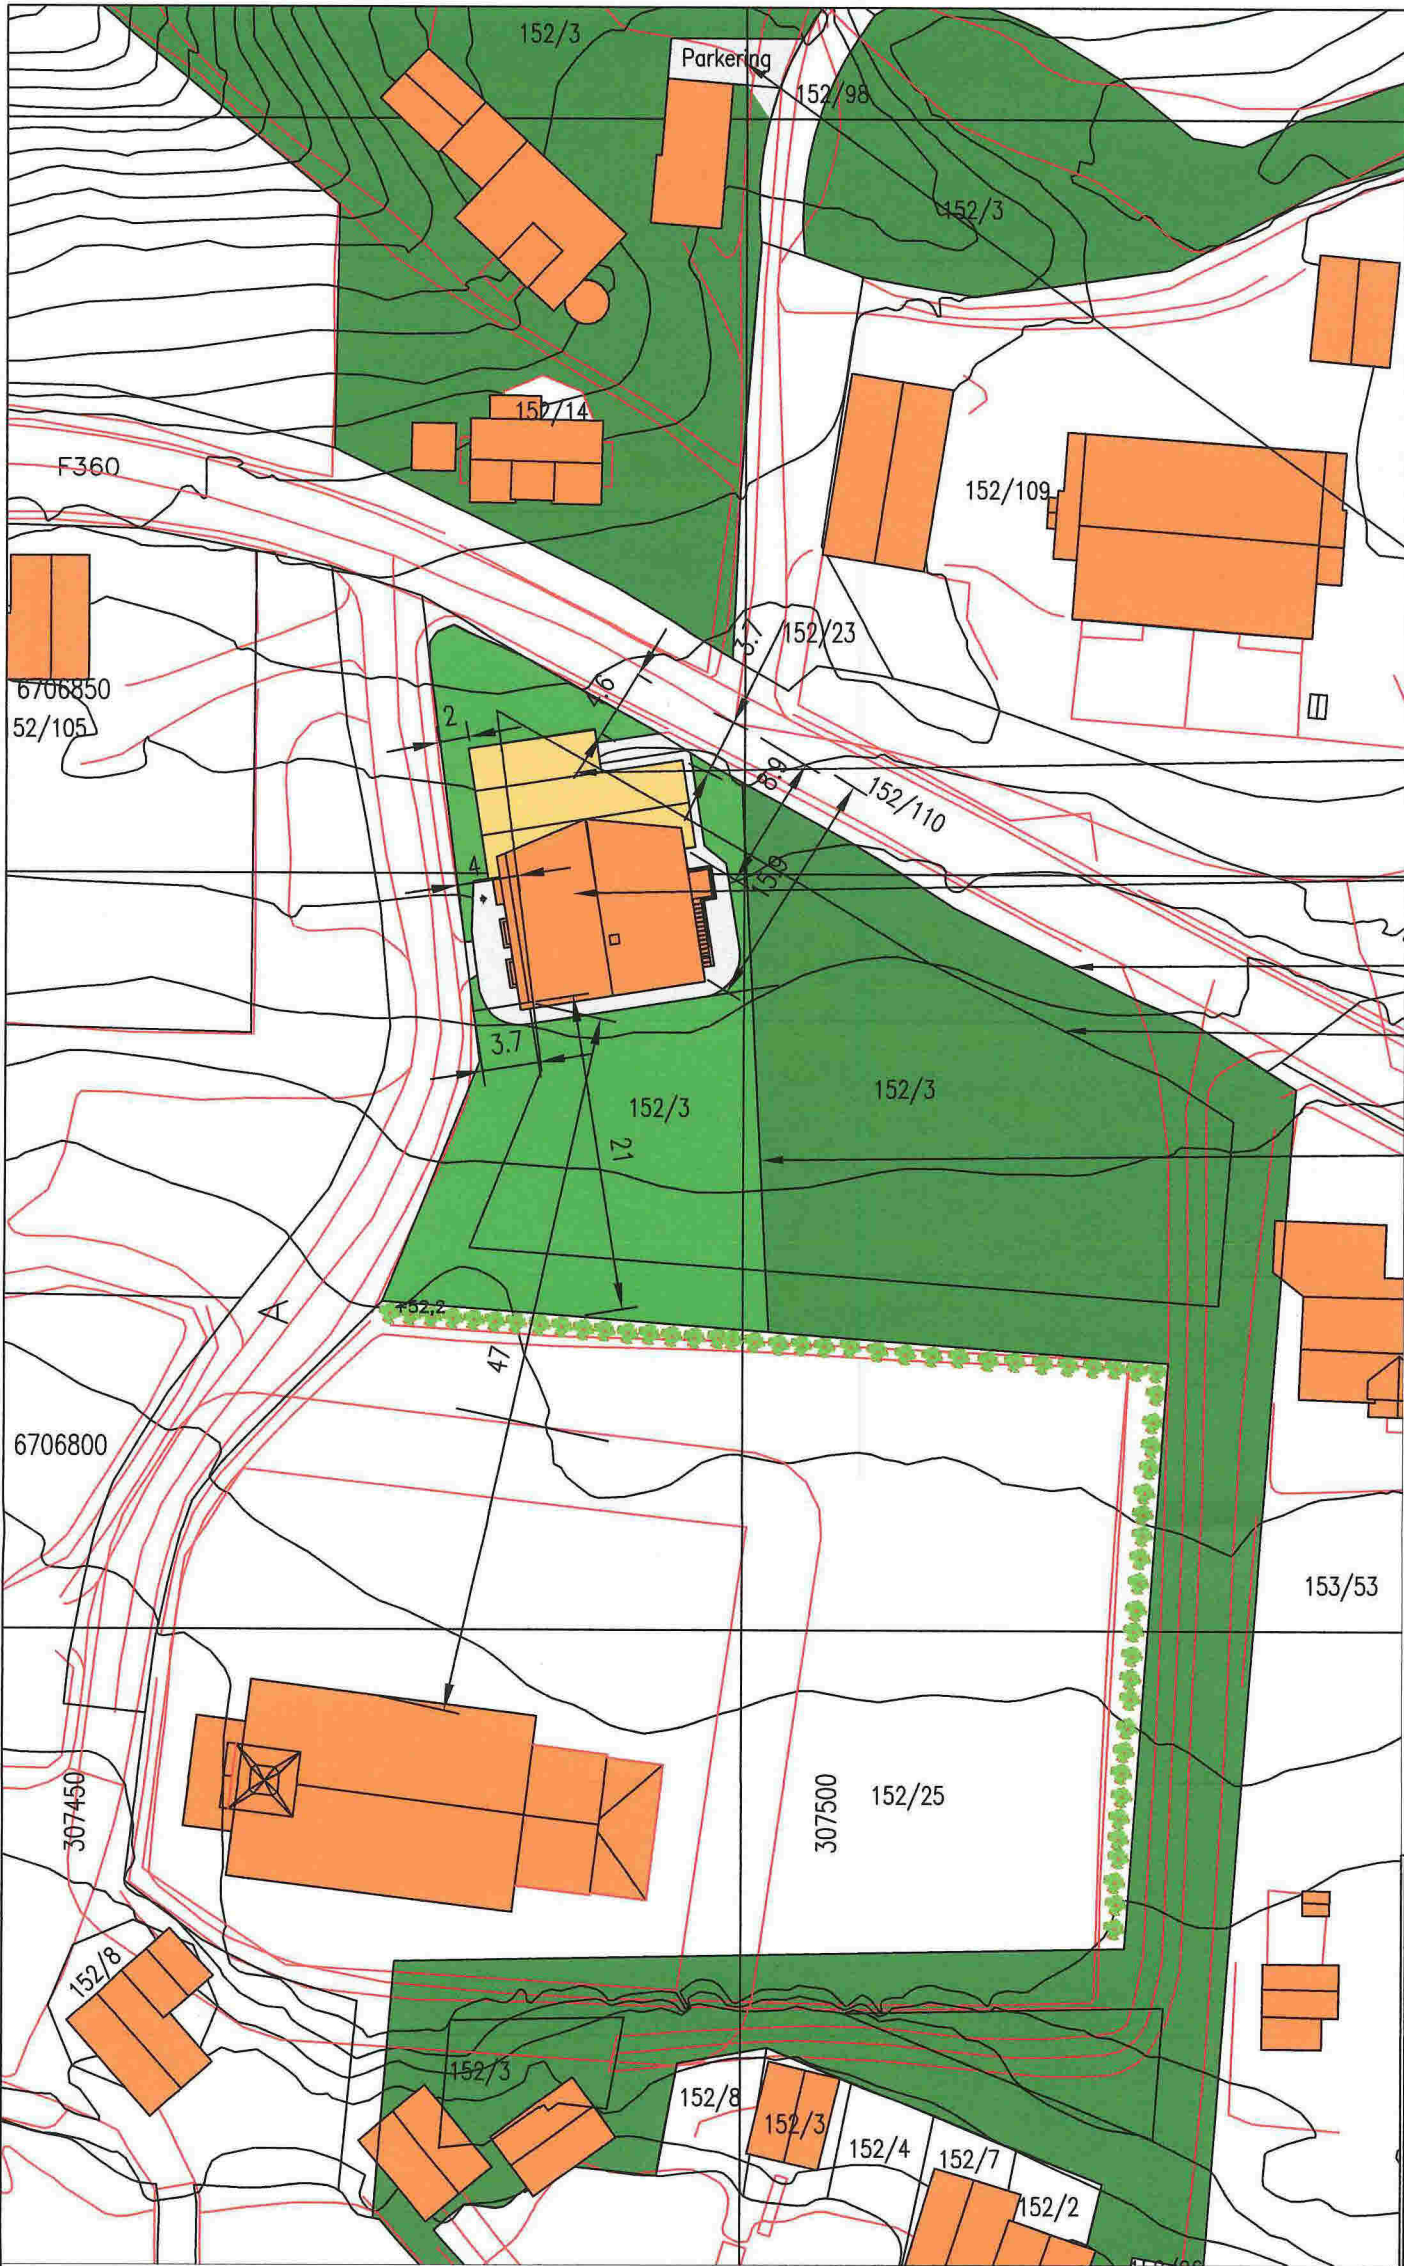

PARKERING

EKSISTERENDE BYGG

TILBYGG

TOMTEGRENSE

BYGGEGRENSE

EKSISTERENDE GJERDE



SITUASJONSPLAN
GNR/BNR: 152/3
5285 BRUVIK, ØSTERØY KOMMUNE

Tiltakshaver	
Trond Vidar Faugstad 5285 Bruvik, Østerøy kommune	
Tiltak	
Tilbygg bolig Gnr/bnr: 152/3	
Tegningsbeskrivelse	
Situasjonsplan Ny situasjon	
Prosjektnr	Tegn.nr
1033	1007N08
Sign.	Dato
ATV	21.01.17
Kontroll	Godkjent
DOS	21.01.17
Format	Målestokk
A3	1:500
Status	
NABOVARSEL	
Rev.index	Rev.nr.
N	0



**Byggmester
SOLBERG**

Byggmester Solberg AS
Kleiveland, 5281 Valestrandfossen
Org nr.: 915 100 937
Mob.: 48880444 / 95284279
Epost: post@byggmestersolberg.no

Byggmester Solberg AS er rettighetshaver for
denne tegningen. Bruk mot, eller av, trejepart
krever samtykke fra Byggmester Solberg AS