



VEDLEGG E-4

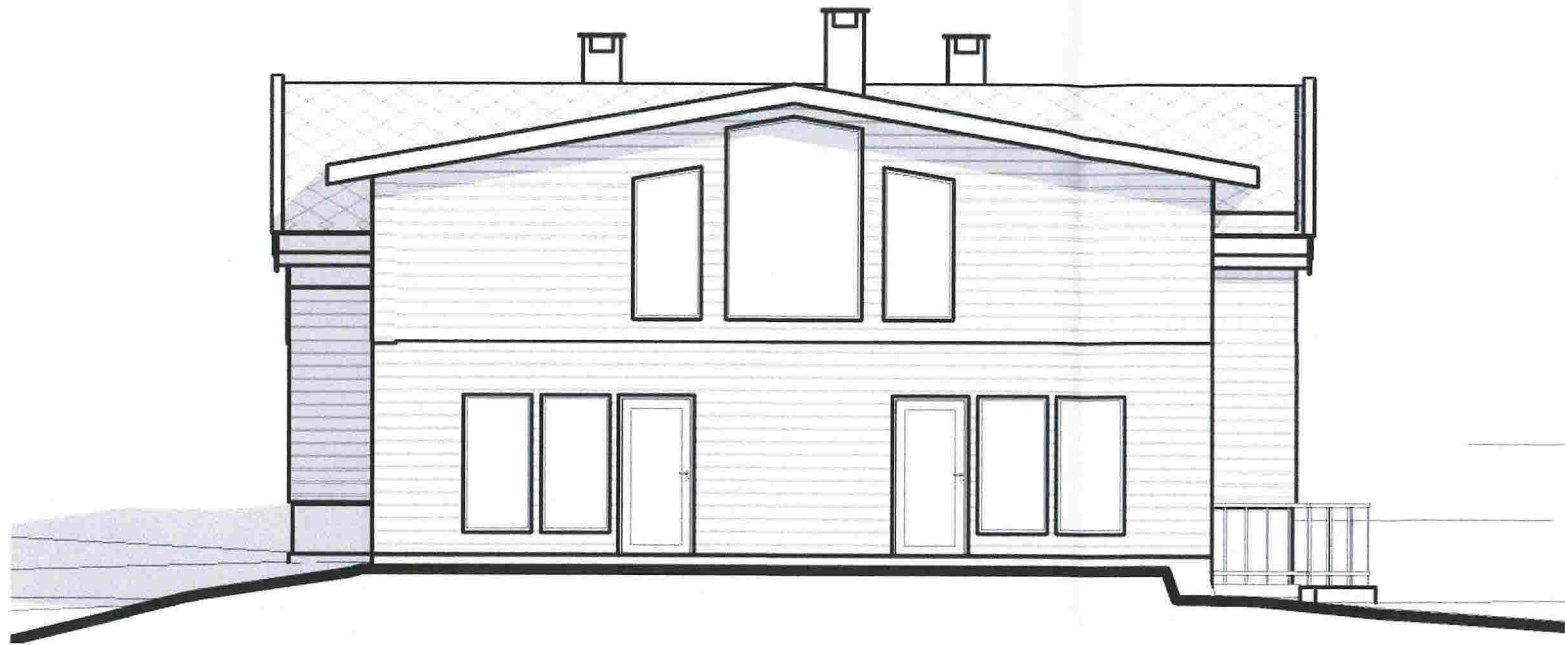

2 Fasade mot Sør
1 : 100

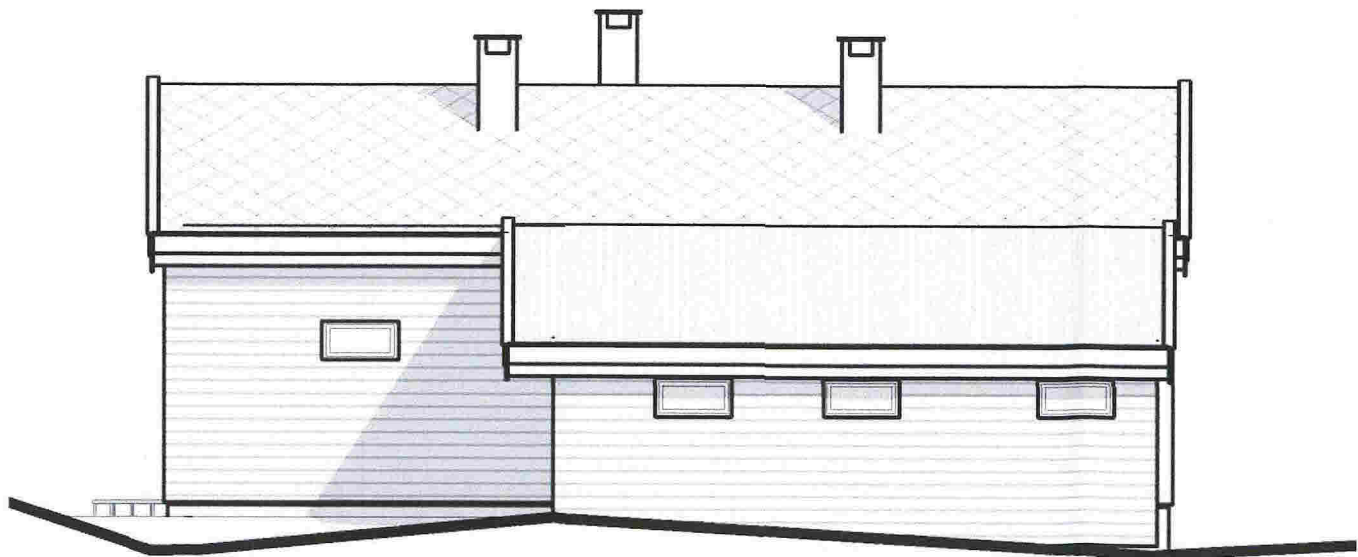

1 Fasade mot Nord
1 : 100

Rev.	Dato	Beskrivelse	Tegn.	Kontr.
			Nabovarsel	
Gnr./Bnr. 152/3		Tiltakshaver Trond Vidar Faugstad		
Prosjektnavn Tilbygg Faugstad og Lid				
Tegningsnavn Fasader nord og sør				
Målestokk	Arkstørrelse	Prosj.nr.	Dato	Tegnet av
1 : 100		1033	01/19/17	Author
Filnavn	Tegningsnr.			Rev.
	1033N04			
 Byggmester SOLBERG				




1 Fasade mot Vest
1 : 100


2 Fasade mot Øst
1 : 100

Rev.	Dato	Beskrivelse	Tegn.	Kontr.
			Nabovarsel	
Gnr./Bnr. 152/3		Tiltakshaver Trond Vidar Faugstad		
Prosjektnavn Tilbygg Faugstad og Lid				
Tegningsnavn Fasader øst og vest				
Målestokk	Arkstørrelse	Prosj.nr.	Dato	Tegnet av
1 : 100		1033	01/19/17	ATV
Filnavn		Tegningsnr.		Rev.
		1033N05		
 Byggmester SOLBERG				

VEDLEGG E-6

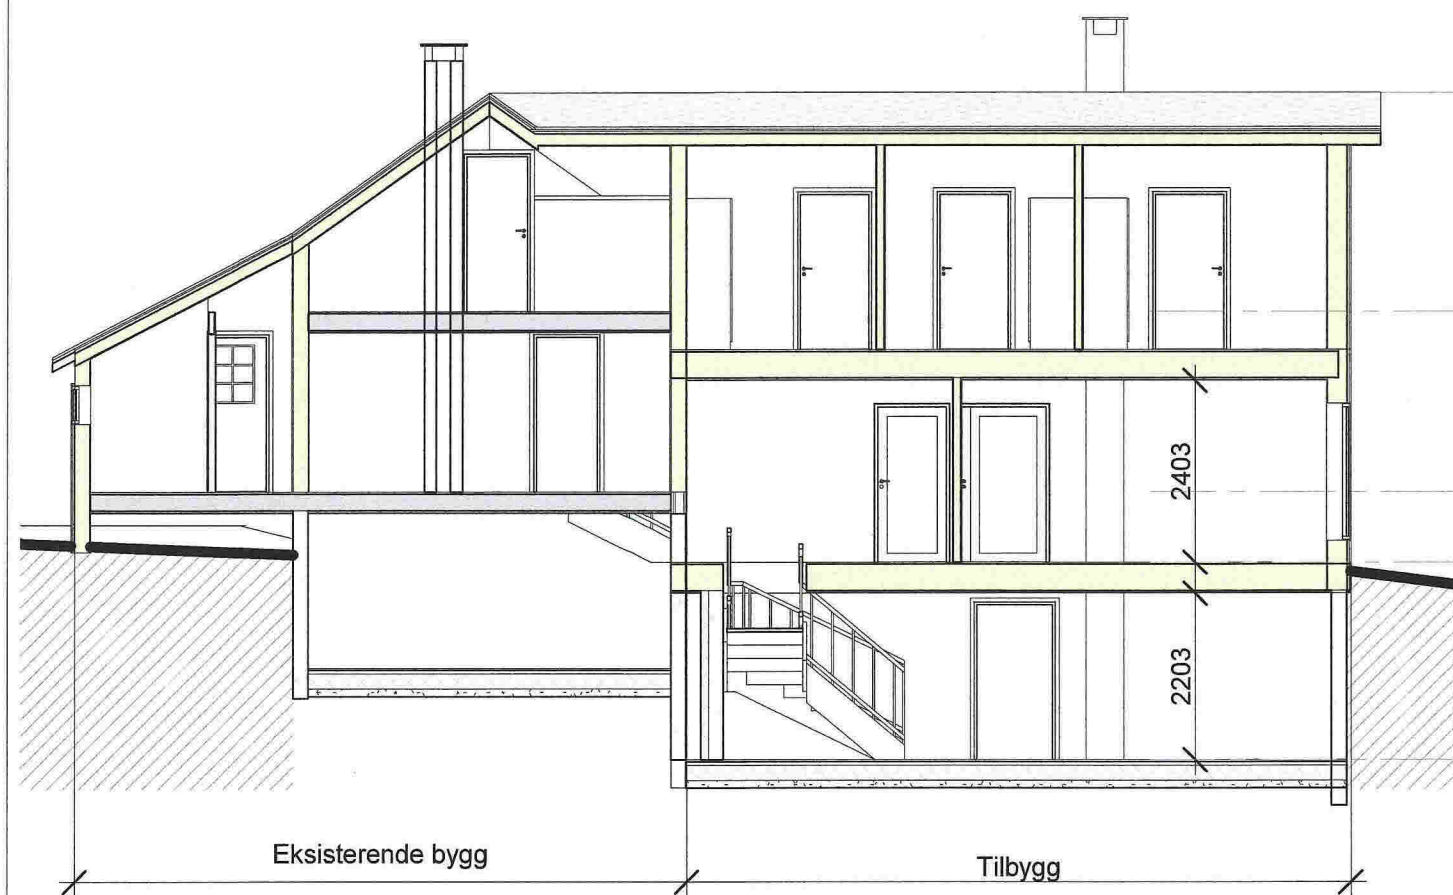


2 D-D
1 : 100

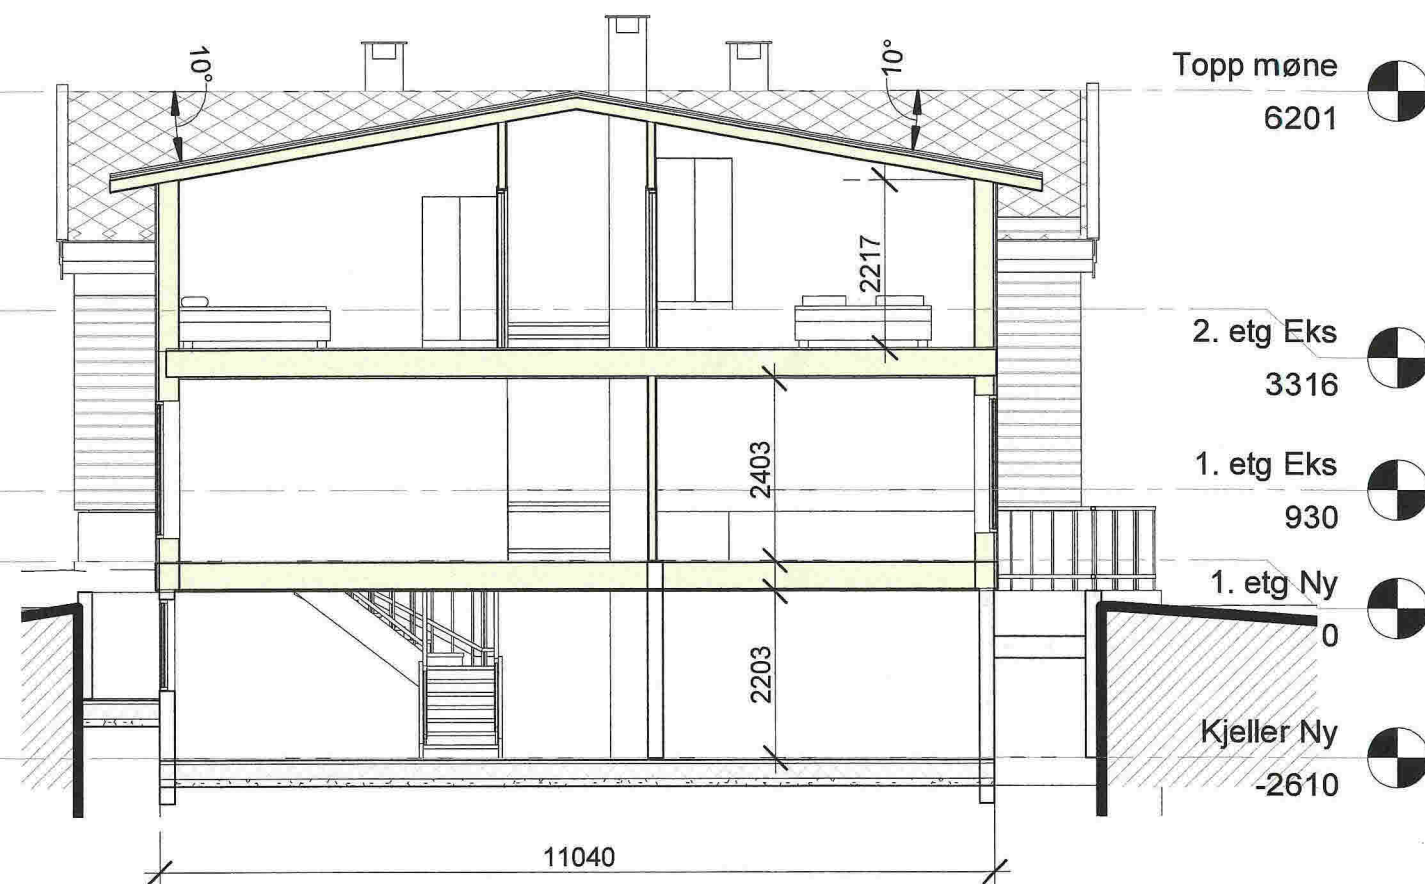

1 C-C
1 : 100

Rev.	Dato	Beskrivelse	Tegn.	Kont.	
			Nabovarsel		
Gnr./Bnr. 152/3		Tiltakshaver Trond Vidar Faugstad			
Prosjektnavn Tilbygg Faugstad og Lid					
Tegningsnavn Snitt					
Målestokk	Arkstørrelse	Prosj.nr.	Dato	Tegnet av	Kontrollert av
1 : 100	A3	1033	20.10.16	ATV	DOA
Filnavn		Tegningsnr.		Rev.	
		1033N06			

1 3D - Mot nordøst

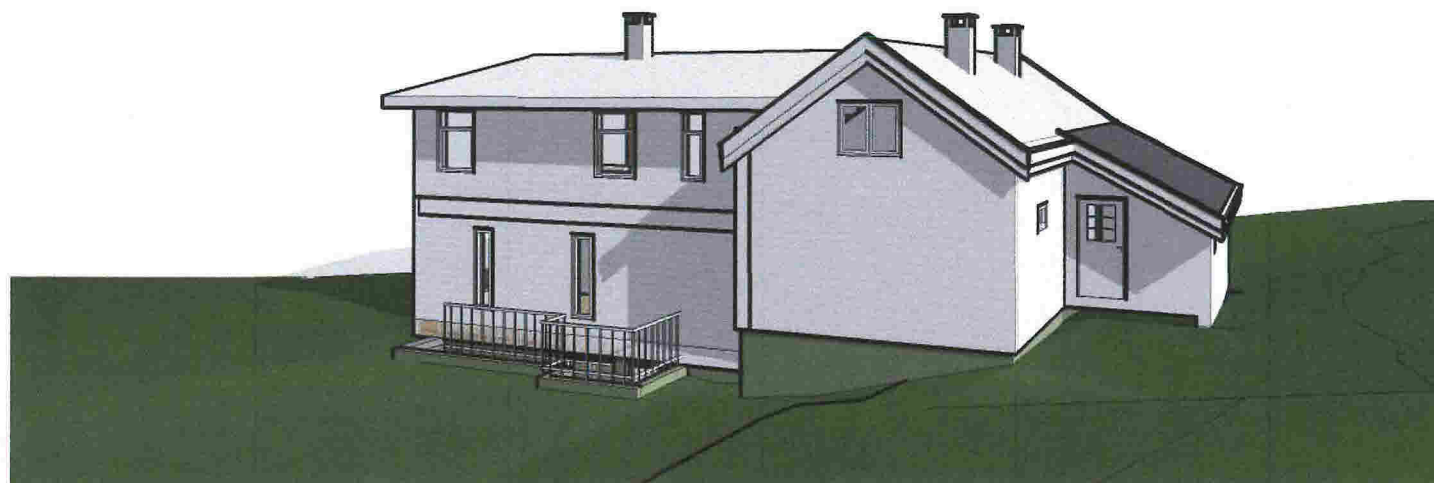


3 3D - Mot sørvest



2 3D - Mot Sørøst



4 3D - Nordvest

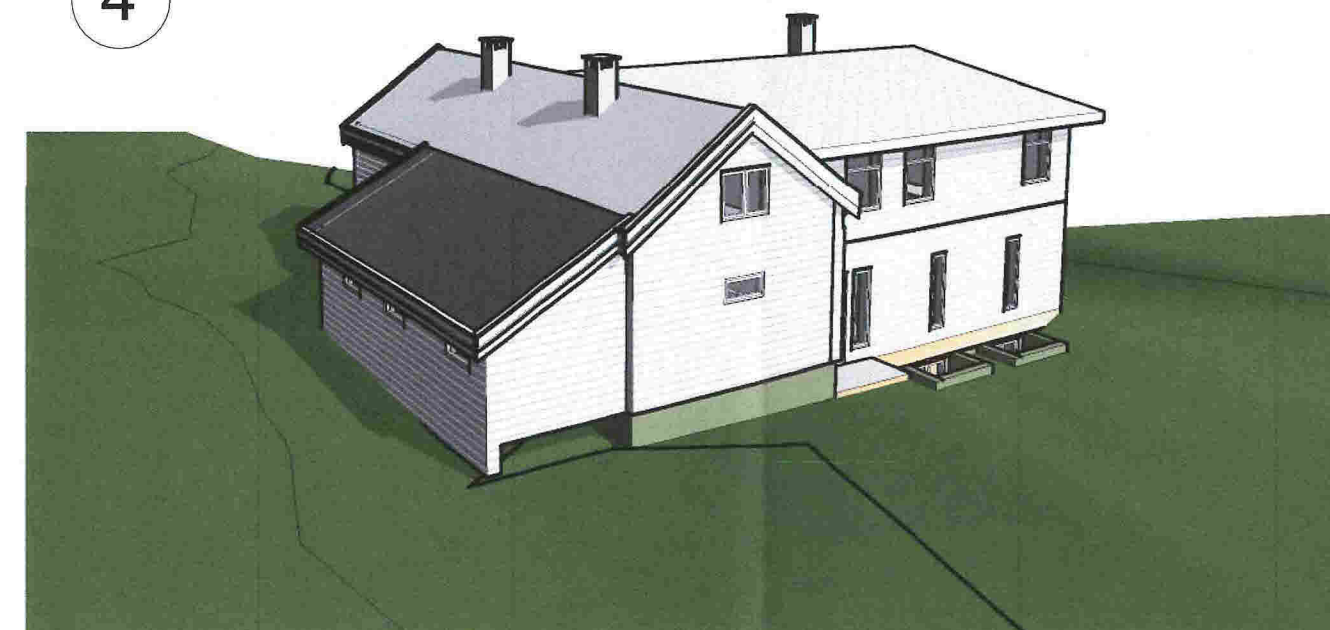

VEDLEGG E-7

Rev.	Dato	Beskrivelse	Tegn.	Kon
			NABOVARSEL	
Gnr./Bnr. 152/3		Tiltakshaver Trond Vidar Faugstad		
Prosjektnavn Tilbygg Faugstad og Lid				
Tegningsnavn 3D - Nye fasader				
Målestokk	Arkstørrelse	Prosj.nr.	Dato	Tegnet av
	A3	1033	20.10.16	
Filnavn		Tegningsnr.		Rev.
		1033N07		