






Vedlegg 2
Plasering av vassst

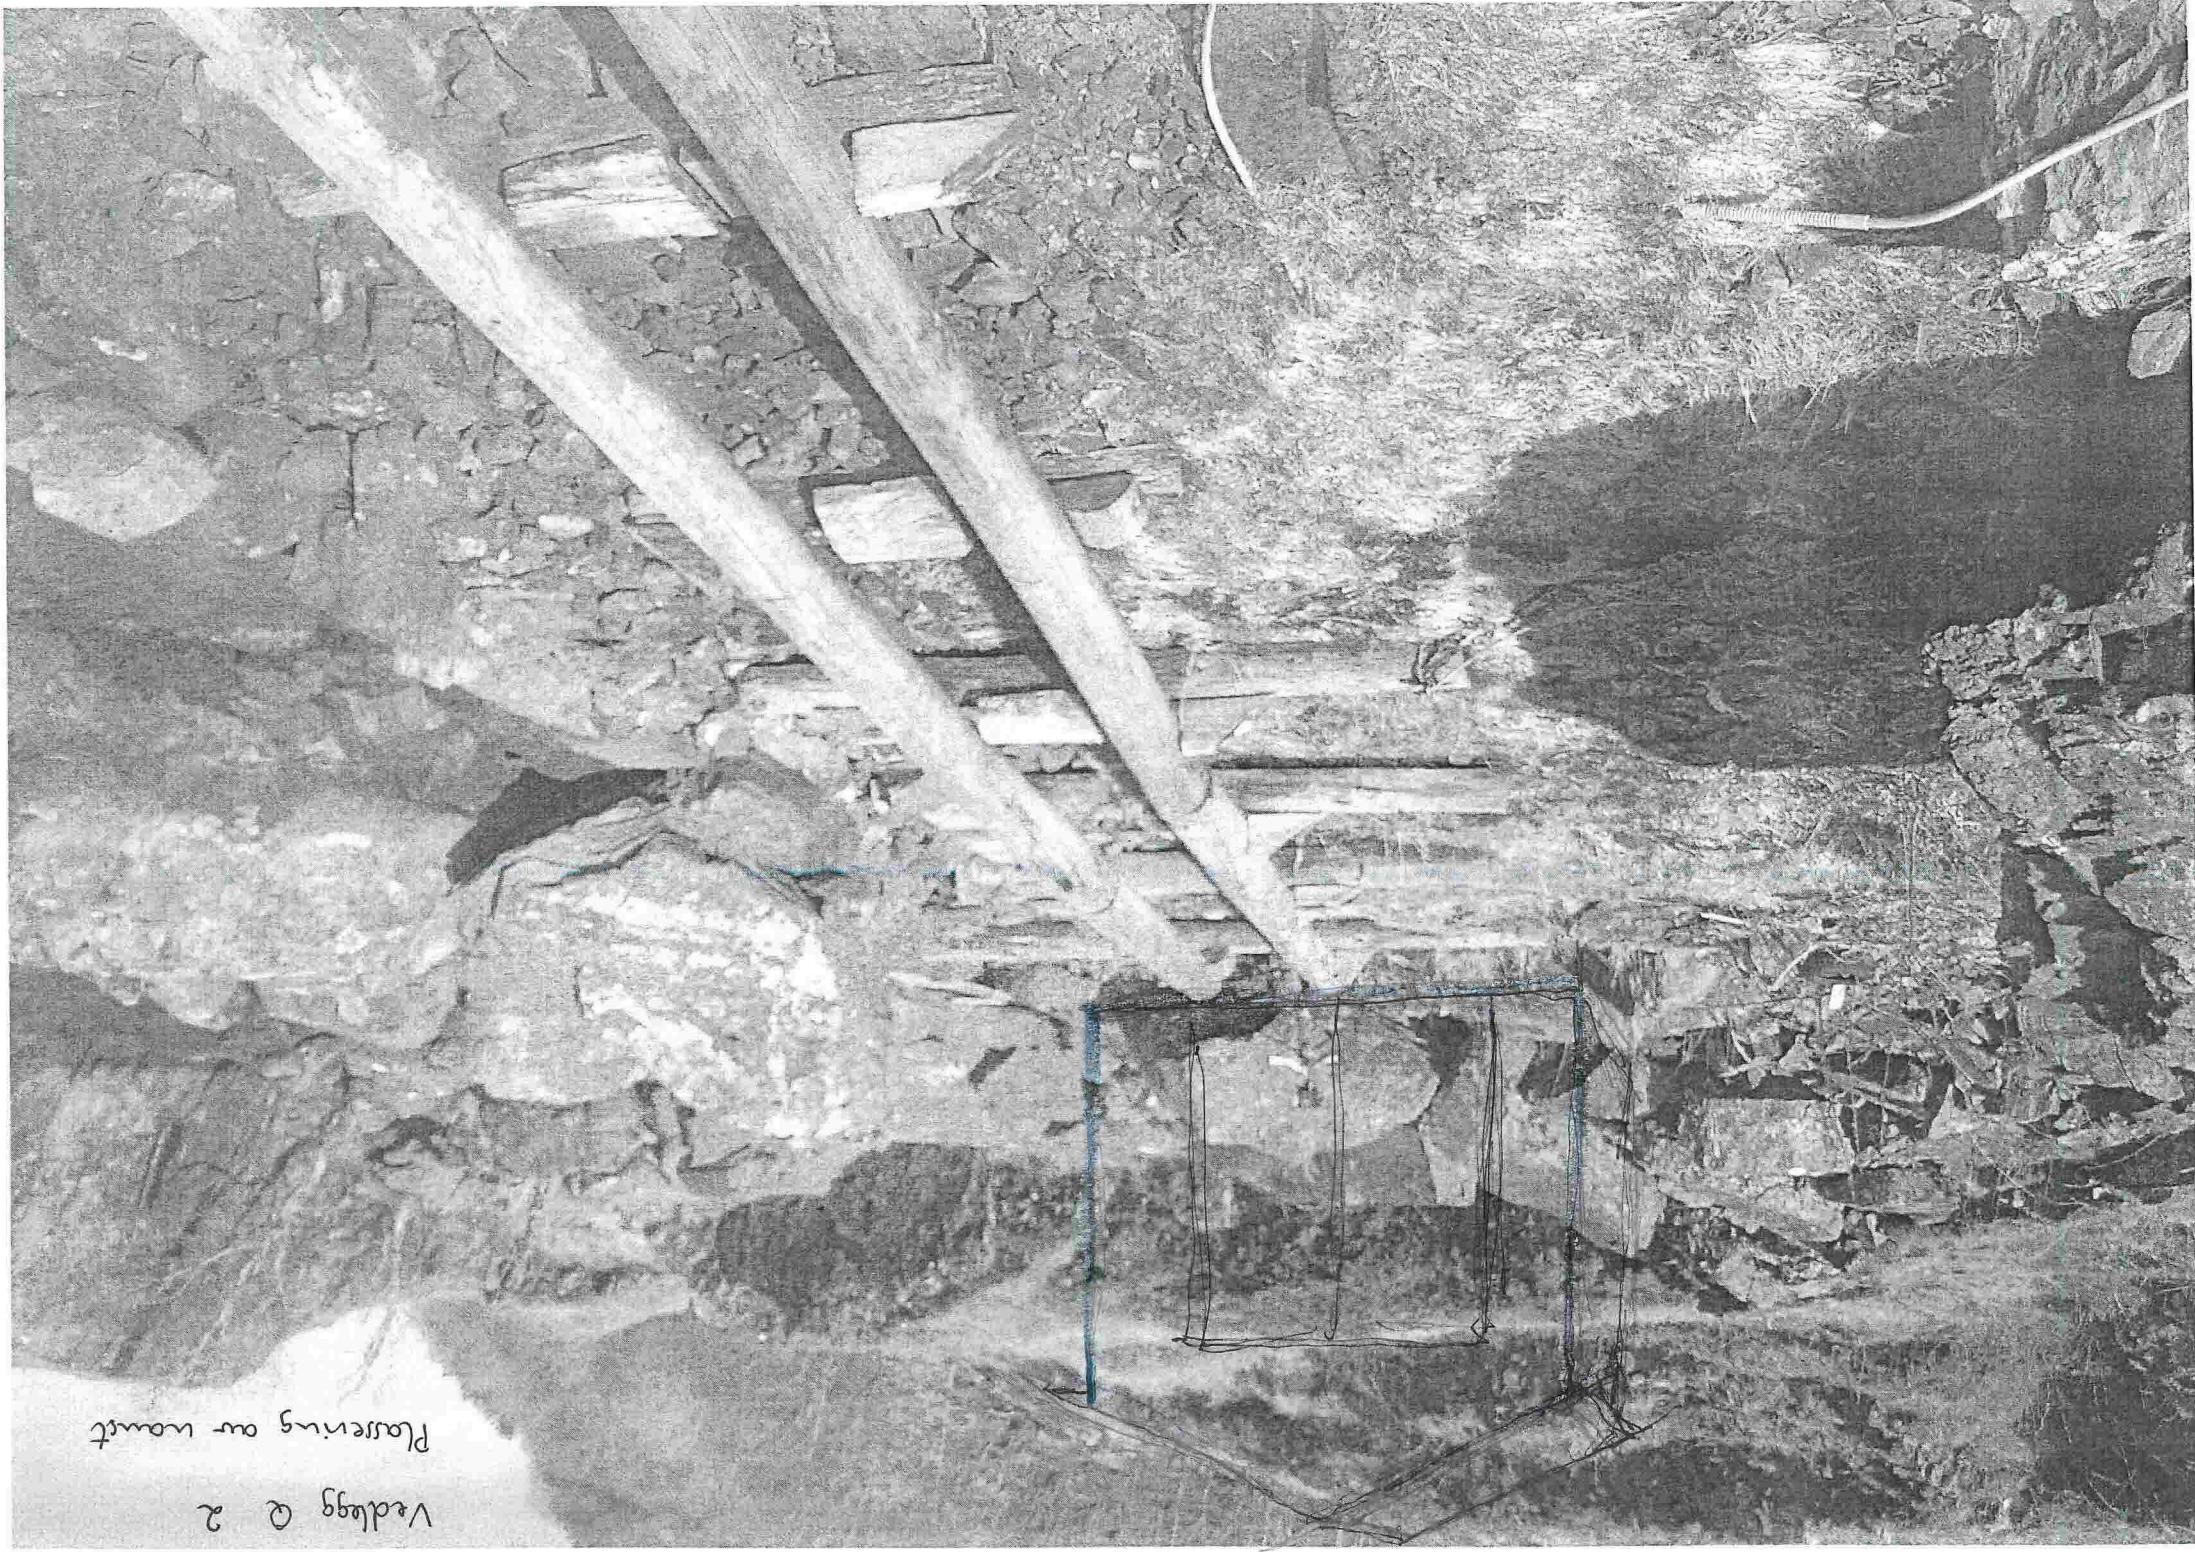

Vedlegg Q 3

Plasering av nævst

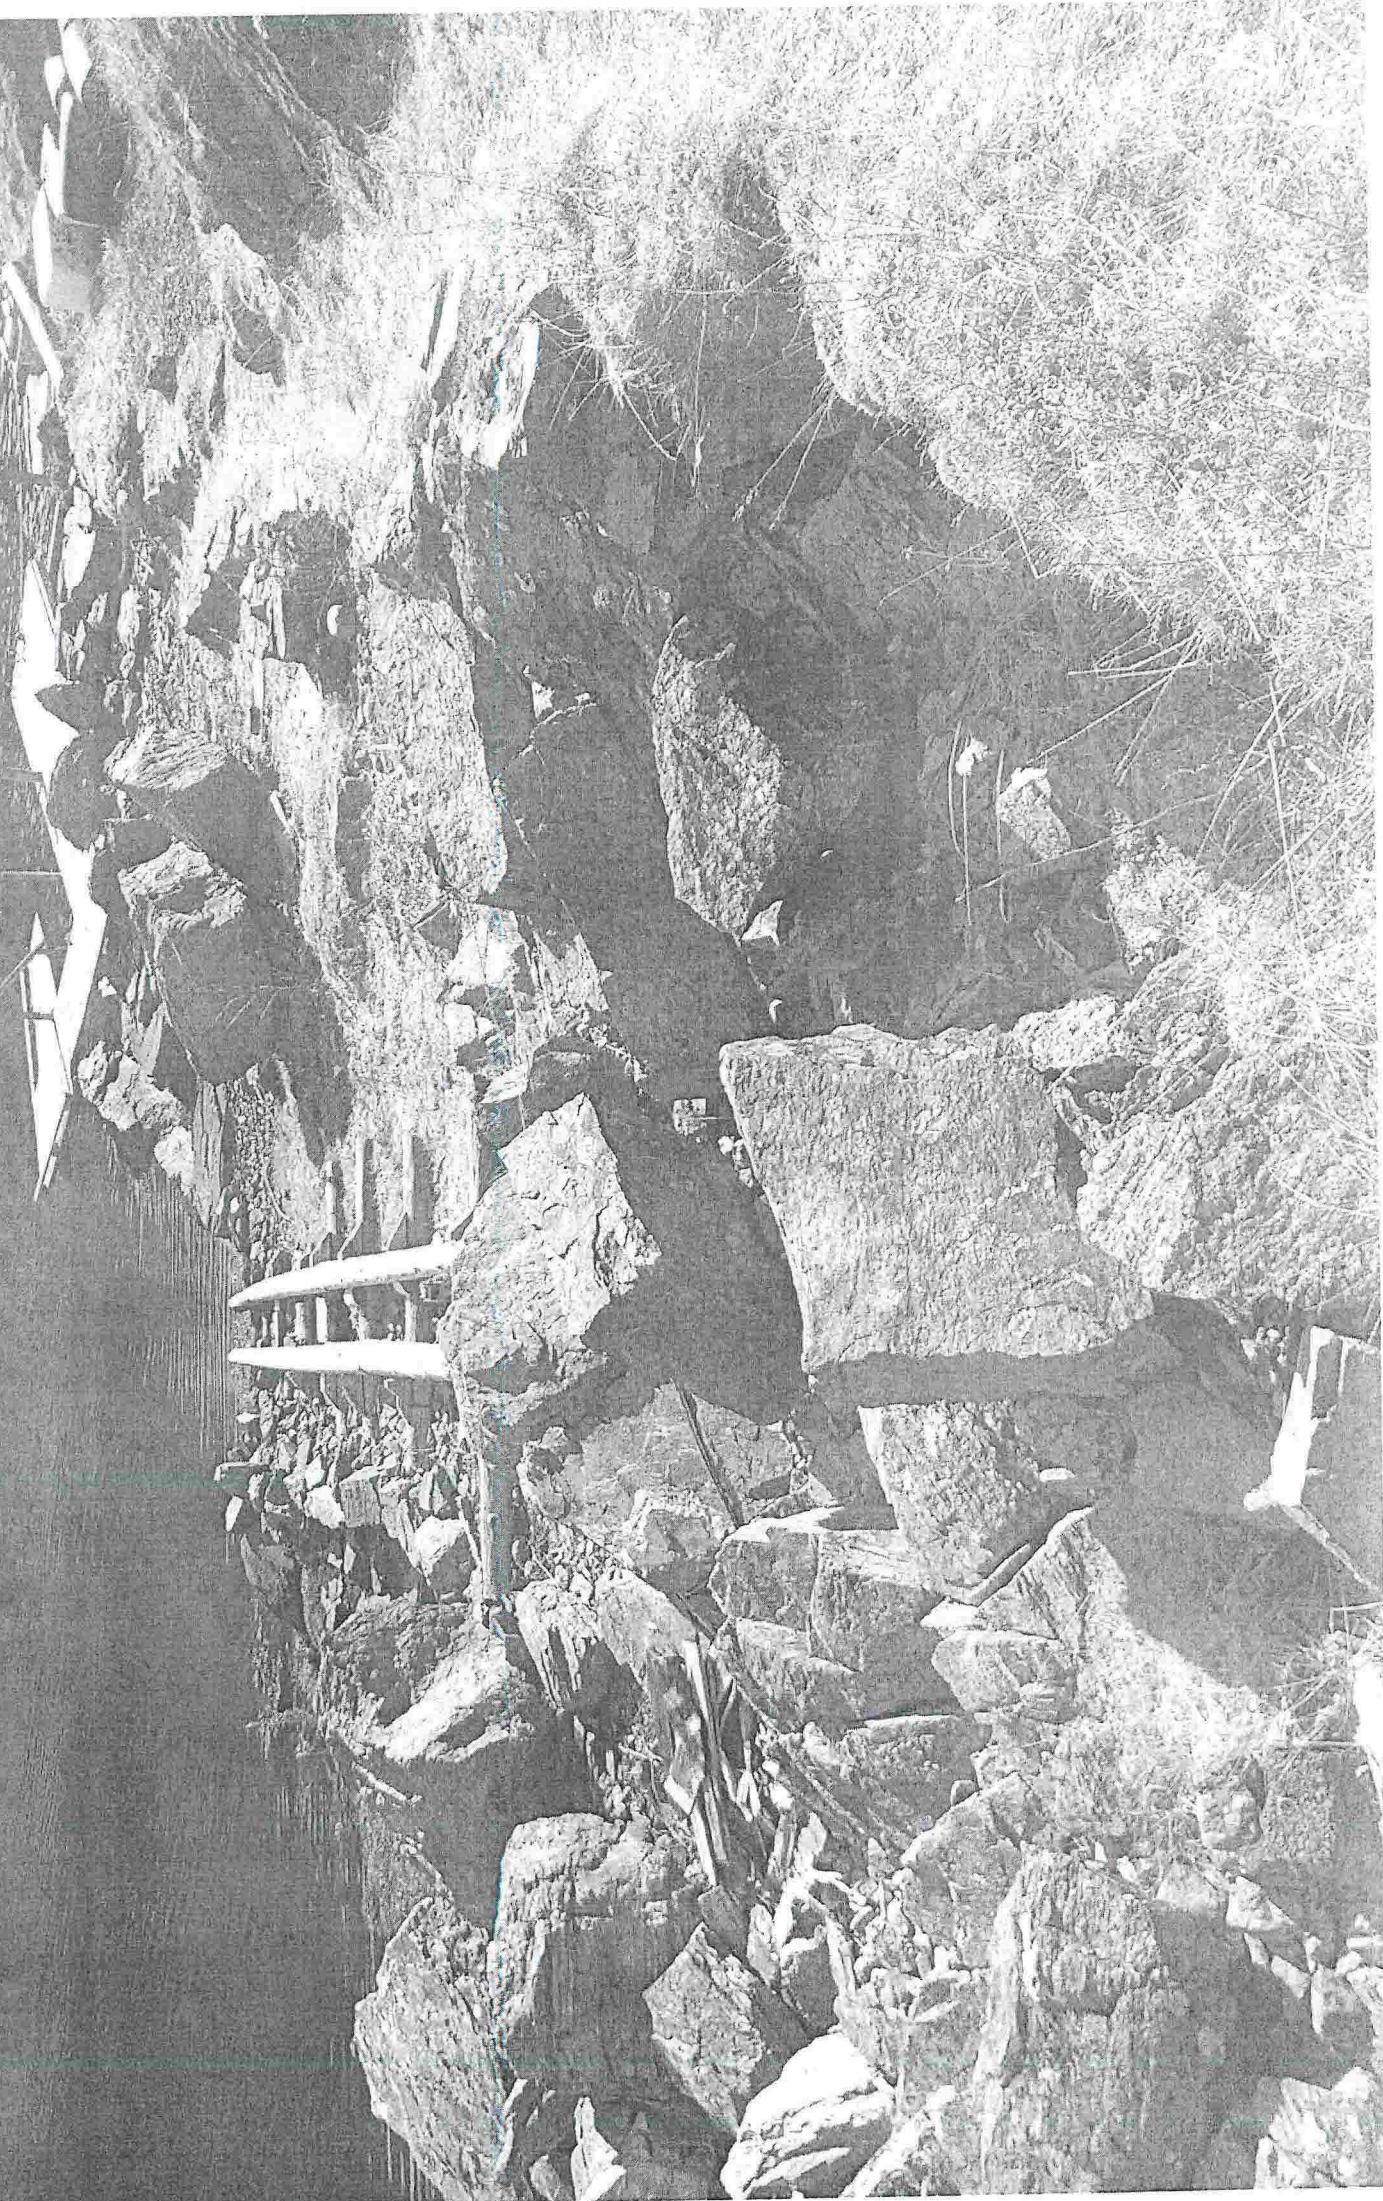

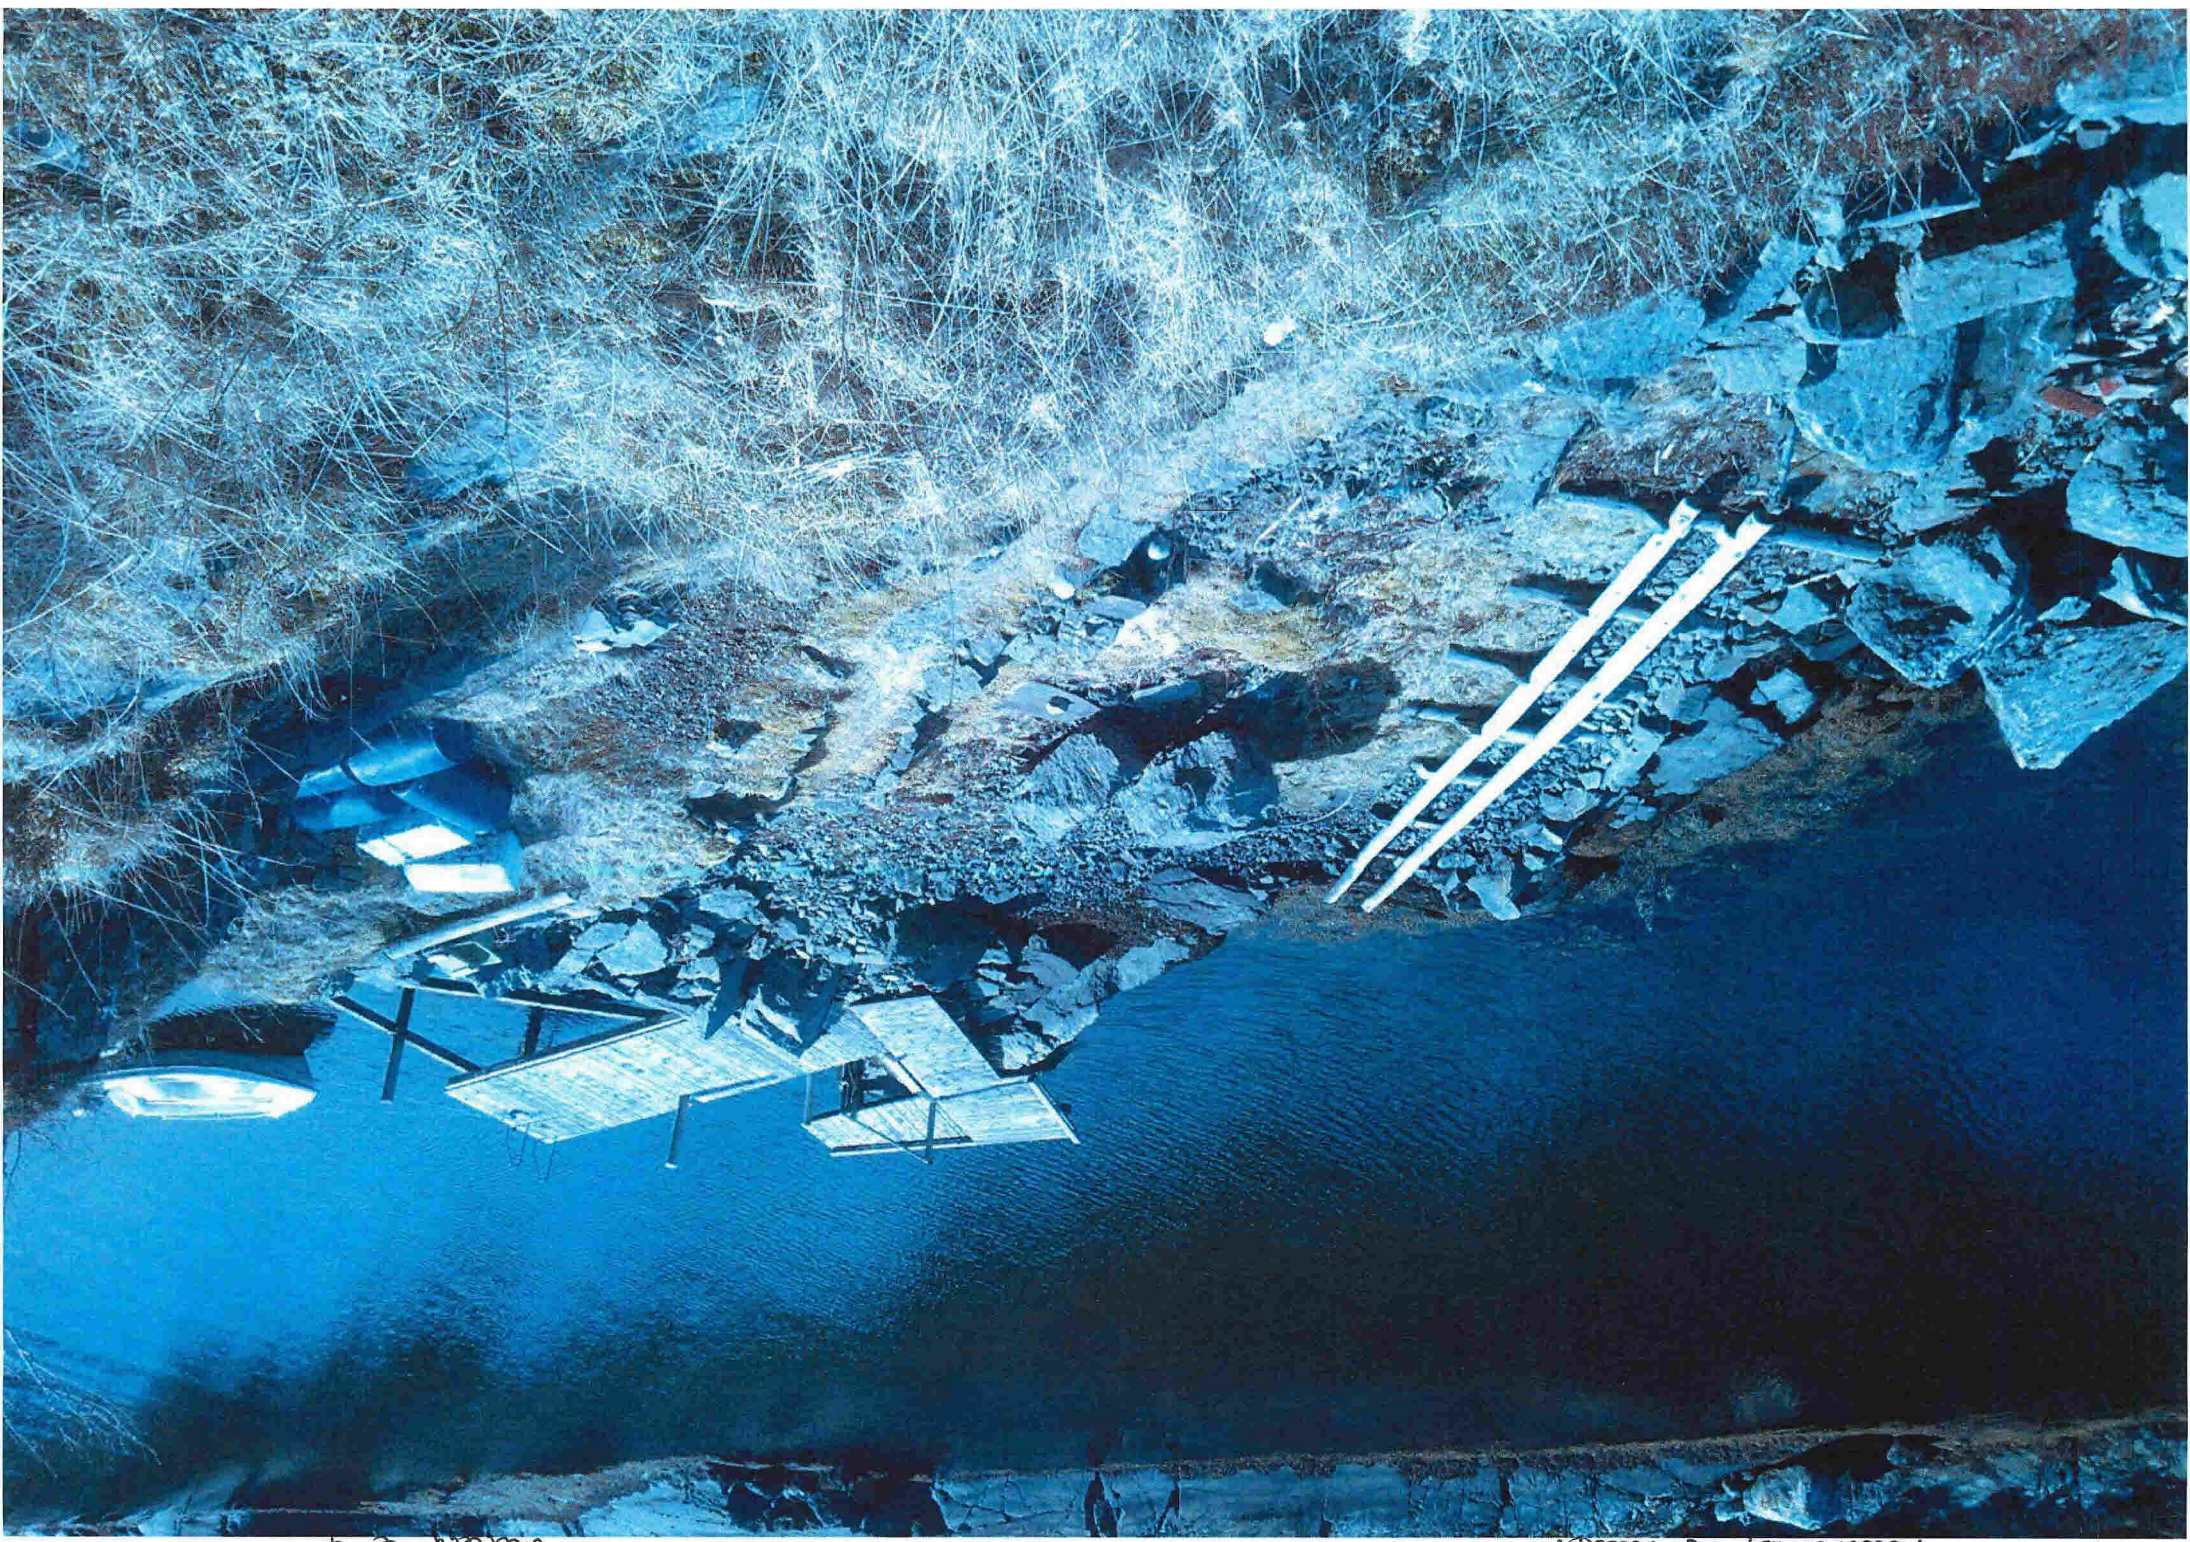

Vedlegg 2.4

Plastering our house