



1 1. etg
1 : 100

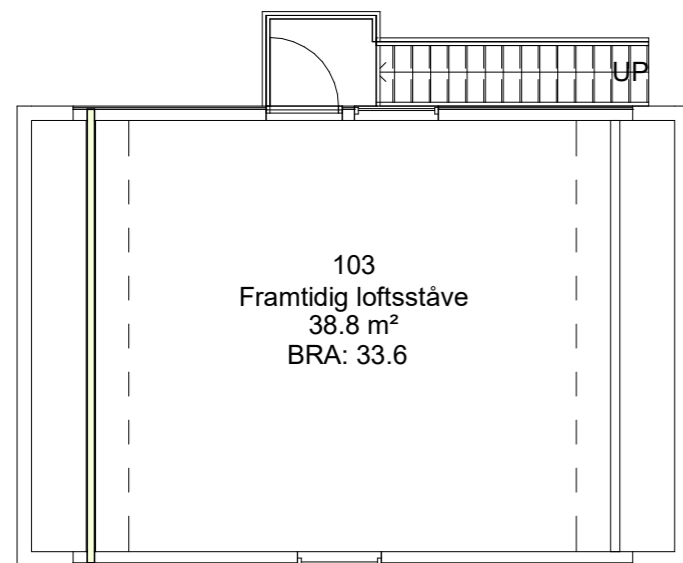

2 2. etg
1 : 100

Snitt A-A
A3-101

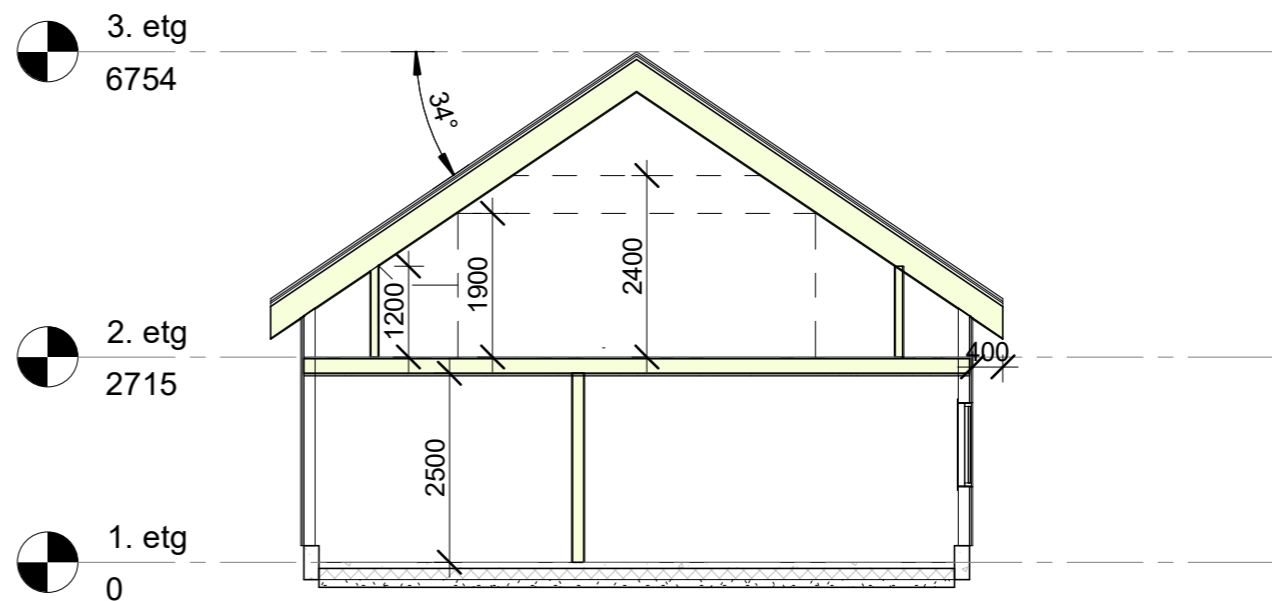

3 Snitt A-A
1 : 100

Rev.	Dato	Beskrivelse	Tegn.	Kontr.
------	------	-------------	-------	--------

Søknad om tiltak				
Gnr./Bnr. 13/20	Tiltakshaver Bjarte Revheim			
Prosjektnavn Garasje og takoverbygg bustad				
Tegningsnavn Garasje - Plan og snitt				
Målestokk 1 : 100	Arkstørrelse A3	Prosj.nr. 1040	Dato 14/04/17	Tegnet av ATV
Kontr. DOA				Rev.
Filnavn		Tegningsnr. A3-101		Rev.

