



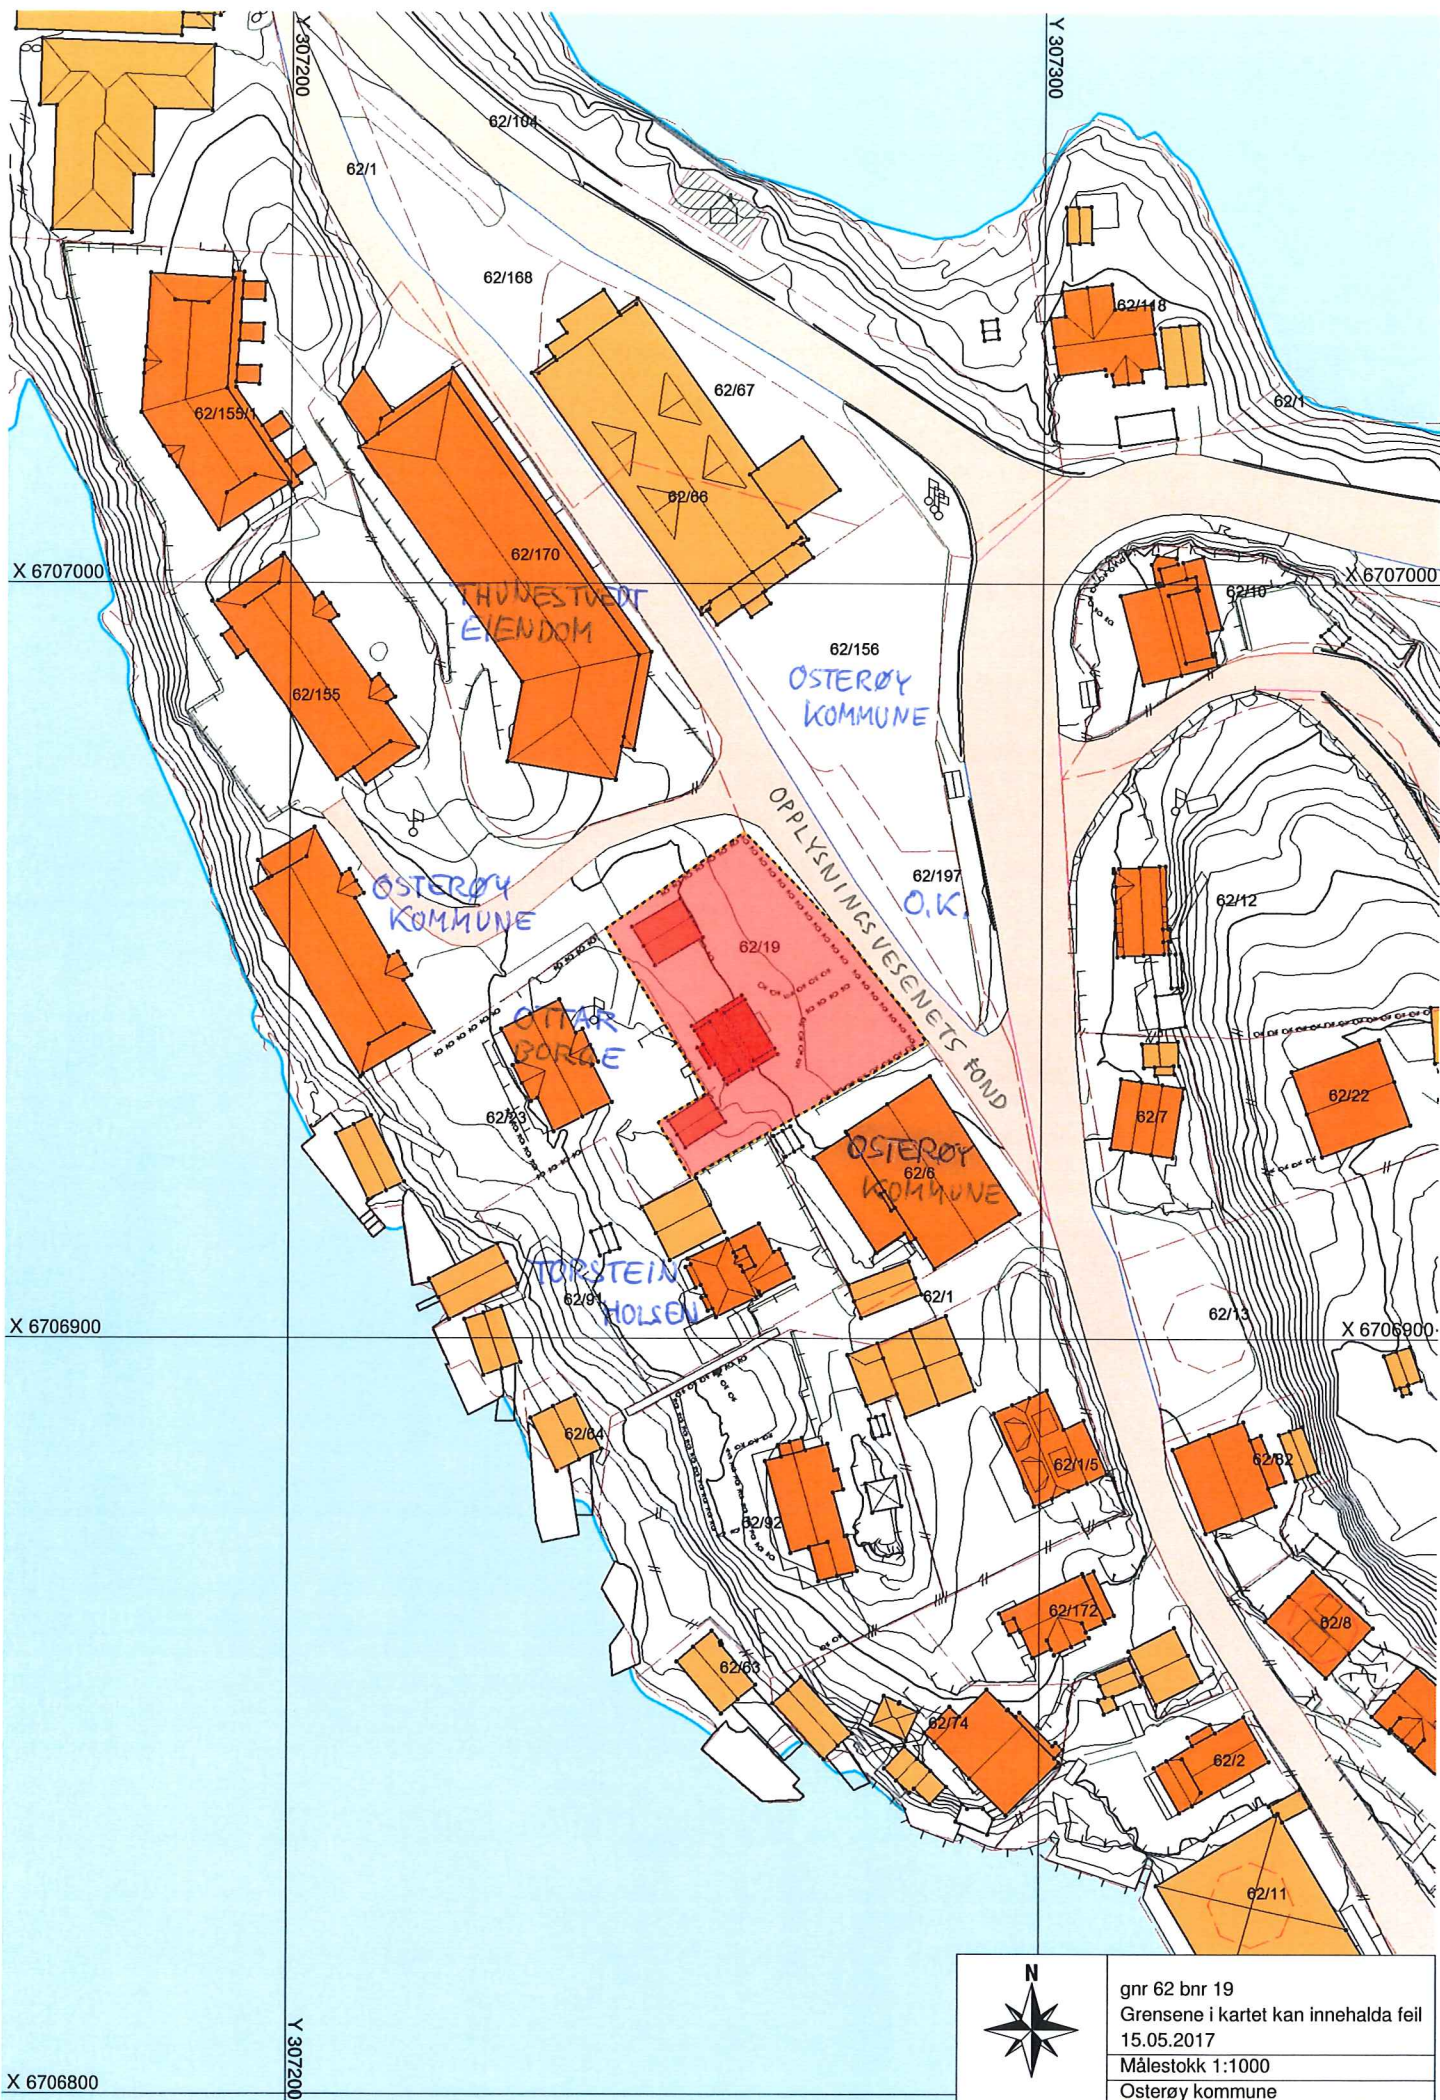

	gnr 62 bnr 19
	Grensene i kartet kan innehalda feil
	15.05.2017
	Målestokk 1:1000
Osterøy kommune	

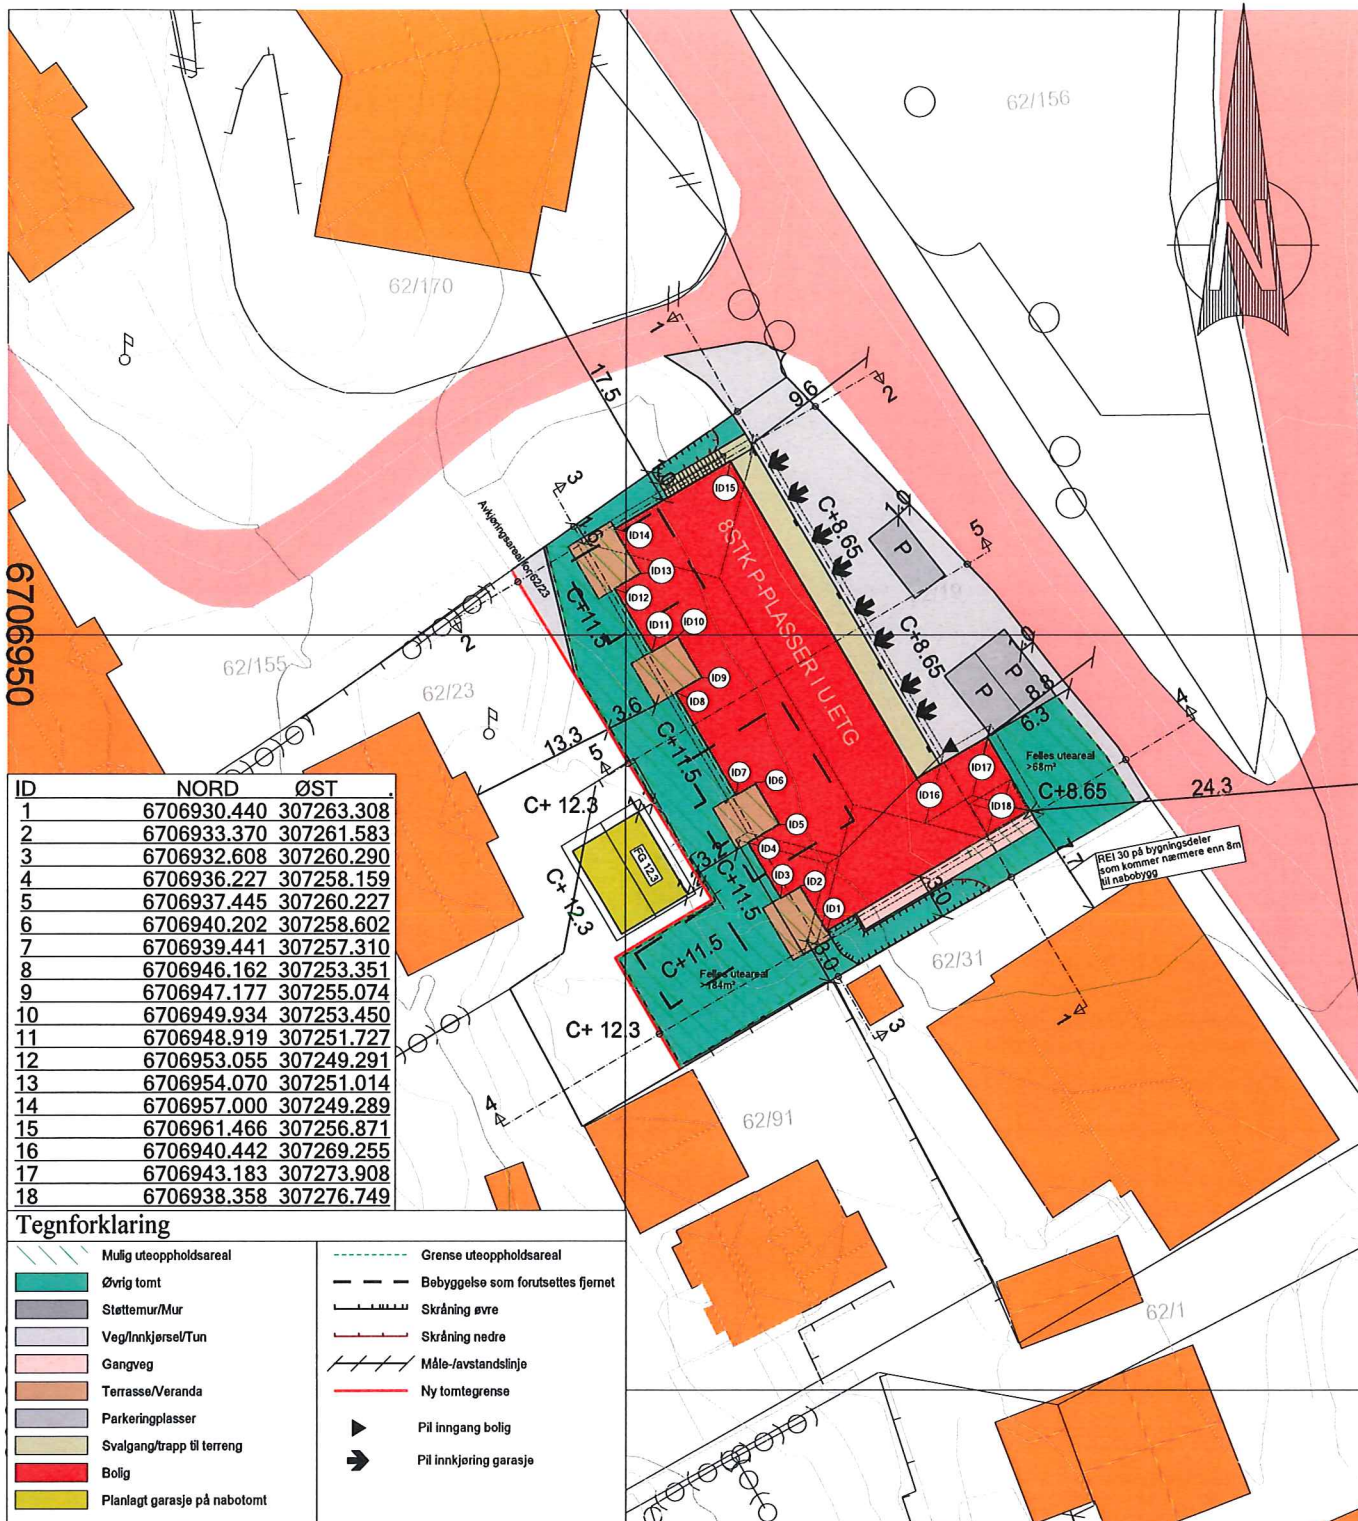

4	08.05.17	Justert støttemur vest, justert MUA	BE	BEREGNET GRAD AV UTNYTTING: Tillatt bebygd areal: 40% TU %TU = BRUKSAREAL / TOMTEAREAL = 1112.5+54 / 978.104 = 119.3% TU
3	04.05.17	Justert støttemur vest, justert MUA	BE	
2	20.04.17	Påført stikningsdata	BE	
1	27.03.17	Endring av TU, justering av terrenghøyder	BE	
REV:DATO: REVIDERINGEN GJELDER			Sign:	MULIG UTEOPPHELDSAREAL >342m²

TITTEL:	SITUASJONSPLAN				MÅL: 1:500 på A4
TILTAK:	8mannsbolig	GNR:	62	BNR: 19	DATO: 15.02.17
TILTAKSHAVER:	VestlandsHus Mjelde AS				TEGN: BE
BYGGEPLASS:	Haus				SAK.NR:
UTARBEIDET AV:	 VESTLANDS HUS WWW.VESTLANDSHUS.NO Denne tegningen er Vestlandshus AS eiendom og må ikke benyttes uten firmaets skriftlige samtykke				TEGN.NR: 901
					PROSJEKT:
					775v sit
					SAKSBEHANDLER:

Denne tegningen er Vestlandshus AS eiendom og må ikke benyttes uten firmaets skriftlige samtykke

VESTLANDS HUS

WWW.VESTLANDSHUS.NO

				BEREGNET GRAD AV UTNYTTING:
2	08.05.17	Justert støttemur i vest	BE	Tillatt bebygd areal: 40% TU
1	04.05.17	Justert støttemur i vest	BE	%BYA= BEBYGD AREAL TOMTEAREAL
REV:	DATO:	REVIDERINGEN GJELDER	Sign:	MULIG UTEOPPHOLDSAREAL

TITTEL: REGULERINGSKART					MÅL: 1:500 på A4	
TILTAK:	8mannsbolig	GNR:	62	BNR:	19	DATO: 20.04.17
TILTAKSHAVER:	VestlandsHus Mjelde AS				TEGN: be	
BYGGEPLASS:	Haus				SAK.NR:	
UTARBEIDET AV:					TEGN.NR:	902
					PROSJEKT:	
					775v sit	
					SAKSBEHANDLER:	
VESTLANDS HUS WWW.VESTLANDSHUS.NO						
Denne tegningen er Vestlandshus AS eiendom og må ikke benyttes uten firmaets skriftlige samtykke						

VESTLANDS HUS

WWW.VESTLANDSHUS.NO

Denne tegningen er Vestlandshus AS eiendom og må ikke benyttes uten firmaets skriftlige samtykke

REGULERINGSKART VISER MÅLSATTE AVSTANDER TIL REGULERTE VEGER OG FORTAU. MÅLSETTINGER TIL NÆRLIGGENDE BYGNINGER OG TOMTEGRENSER ER BASERT PÅ DIGITALE KART FRA KARTVERKET(INFOLAND)

