


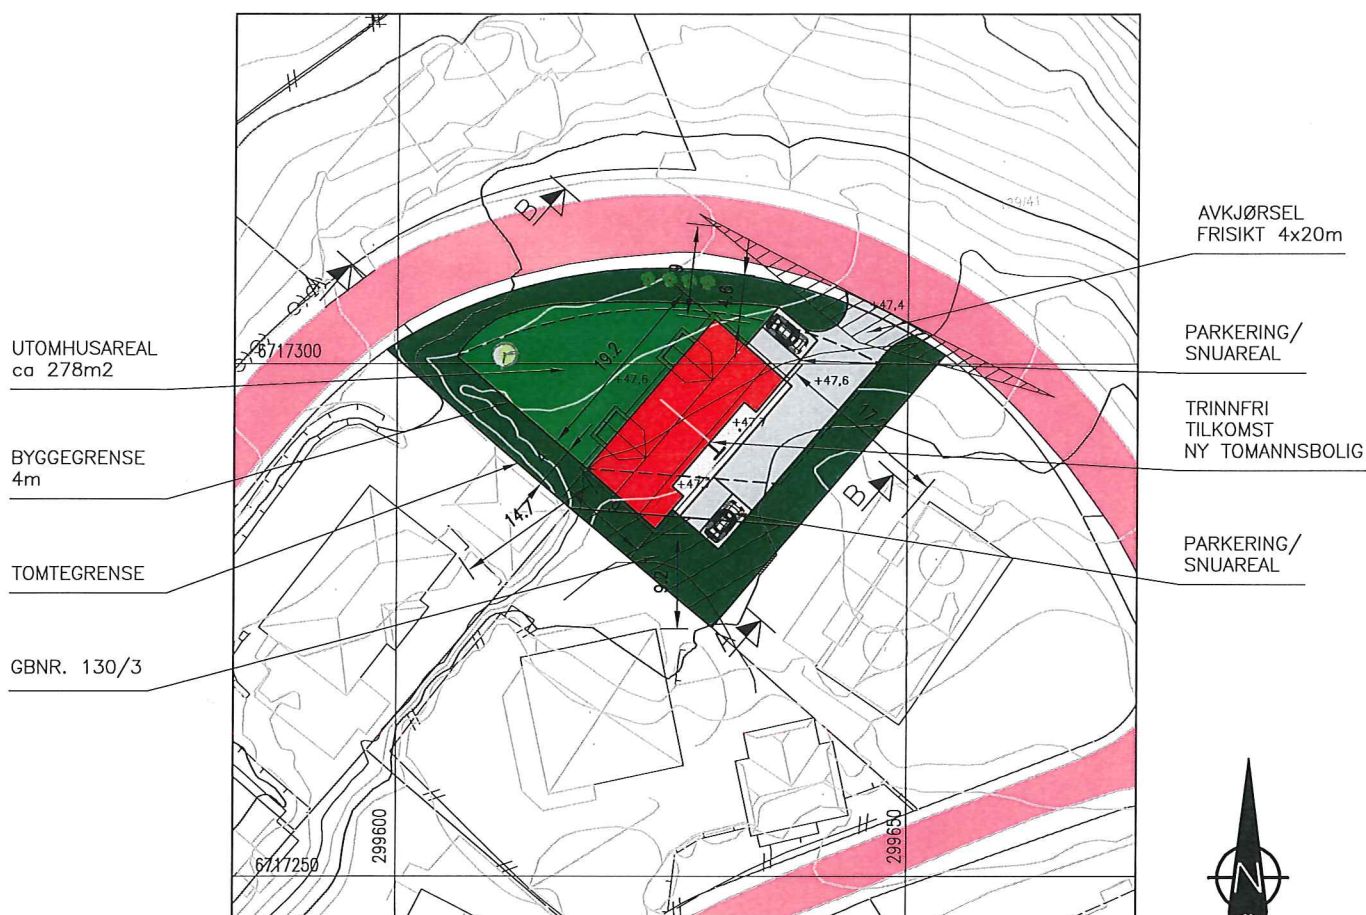

SITUASJONSPLAN

GNR.129, BNR.111, DEL AV 130/3, HAMRE, ØSTERØY KOMMUNE

OK GULV: KOTE +47,8

FOR TERRENGSPROFILER A-A OG B-B, SE TEGNING 05817064A11.

DATE/SIGN	NOTE! * PART OF DRAWING MAY NOT BE SHOWN IN SCALE * DO NOT TAKE MEASURES ON DRAWING * ONLY RELAY ON GIVE DIMENSIONS		ACCORDING TO INTERNATIONAL LAWS, THIS DRAWING IS THE PROPERTY OF ARKOCONSULT AS. THE DRAWING CAN NOT BE USED, MADE PUBLIC OR HANDED OVER TO A THIRD PART WITHOUT OUR WRITTEN CONSENT. ANY INFRINGEMENT WILL LEAD TO LEGAL PROCEEDINGS.	
	PER ASLE SOLBERG NY TOMANNSBOLIG		REVISION/DATE:	
REV. DESCRIPTION	GBNR. 129/111, ØSTERØY SITUASJONSPLAN		PROJECT NO.: 2017064	
	 ARKOCONSULT AS, Postboks 103, 5291 Valest.f. Tel.: 56390003 – Fax.: 56191130 – Mob.: 93241511 Mail: post@arkoconsult.no – Org.nr.: 997089782 MVA		DRAWING NO.: 05817064A10	
	SCALE: 1:500		FORMAT: A3	
	DRAWN: LAH		DATE: 12.05.17	
	CHECKED:		DATE:	



HOVEDPLAN

AREAL

BYA= 181,9kvm

BRA HOVEDPLAN INNV. = 145,5kvm

BRA LOFTSPLAN= 85,9kvm

BRA TOTAL INNV. = 231,4kvm

BRA TOTALT INK. TAKOVERBYGG = 241kvm


PR. BOENHET: 71,6kvm

PR. BOENHET: 42.4kvm

TOTAL PR. BOENHET INNV.: 114kvm

NB!
 DERSOM ANNET IKKE ER BESKREVET, KAN TEGNINGEN KUN BRUKES SOM ANMELDESTEKNING I
 BYGGESAK. ARBEIDSTEKNINGER MÅ LEVERES SEPARAT.


A	STÅLPPE	16.05.17/LAH	OBBS! * TEGNINGEN KAN PRINTES I FEIL SKALA * IKKE TA MÅL DIREKTE PÅ TEGNING * BRUK BARE OPPGITTE MÅL	PER ASLE SOLBERG NY TOMANNSBOLIG GBNR. 129/111, OSTERØY HOVEDPLAN	REVISION/DATE: A/16.05.17 PROJECT NO.: 2017064 DRAWING NO.: 05817064A01	I ARKHOOLD TIL LOWVERK ER DENNE TEGNINGEN ARKOCONSULT AS SIN EIENDOM. DENNE TEGNINGEN KAN IKKE BLI BRUKT. OFFENTLIGGJORT ELLER GIS VIDERE TIL TREDJEPART UTEN VÅRT SKRITLIGE SAMTYKKE. OVERTREDELSE AV DETTE KAN SØKSMÅL.
REV	DESCRIPTION		 arkoconsult ARKOCONSULT AS, Postboks 103, 5291 Vølestr.f. Tel: 56390003 – Fax: 56191130 – Mob.: 932411511 Email: post@arkoconsult.no – Org.nr.: 997089782 MVA	SCALE: 1:100 DRAWN: LAH CHECKED:	FORMAT: A3 DATE: 08.05.17 DATE:	

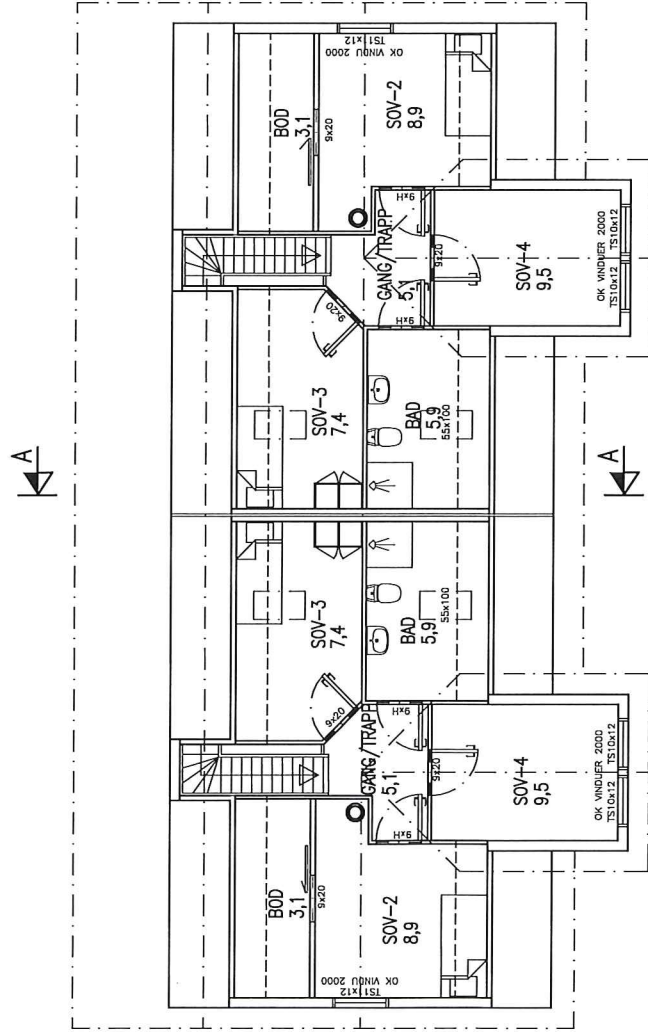

LOFTSPLAN

NB!


PÅ SOVEROM-3 MÅ DET
MONTERES GODKJENT
RØNNINGSVINDU I TAKET.

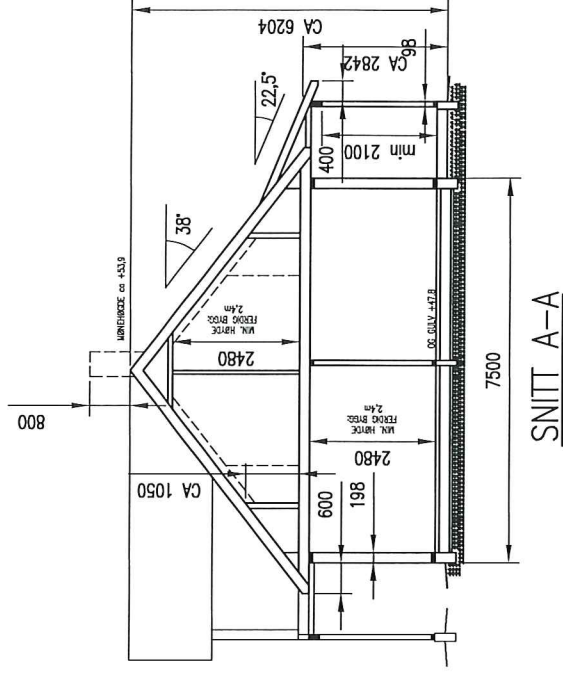


SNITT A-A

NB!
DERSOM ANNET IKKE ER BESKREVET, KAN TEGNINGEN KUN BRUKES SOM ANVELDESESTEGNING I BYGGESAK. ARBEIDSTEGNINGER MÅ LEVERES SEPARAT.


16.05.17/LAH	DATE/SIGN	OBS! * TEGNINGEN KAN PRINTES I FEIL SKALA * IKKE TA MÅL DIREKTE PÅ TEGNING * BRUK BARE OPPGITTE MÅL	I HENHOLD TIL LOWERK ER DENNE TEGNINGEN ARKOCONSULT AS SIN EIENDOM. DENNE TEGNINGEN KAN IKKE BLI BRUKT. OFFENTLIGGJORT ELLER GIS VIDERE TIL TREDJEPART UTEN VÅRT SKRITLIGE SAMTYKKE. OVERTREDELSE AV DETTE KAN SØKSMÅL.
		PER ASLE SOLBERG NY TOMANNSBOLIG	REVISION/DATE: A/16.05.17
		GBNR. 129/111, ØSTERØY LOFTSPLAN OG SNITT	PROJECT NO.: 2017064
			DRAWING NO.: 05817064A02
A	STÅLPIPE	arkoconsult ARKOCONSULT AS, Postboks 103, 5291 Valest.f. Tel.: 56390003 – Fax: 56191130 – Mob.: 93241511 Mail: post@arkoconsult.no – Org.nr.: 997089782 MVA	SCALE: 1:100 FORMAT: A3 DRAWN: LAH DATE: 08.05.17 CHECKED:

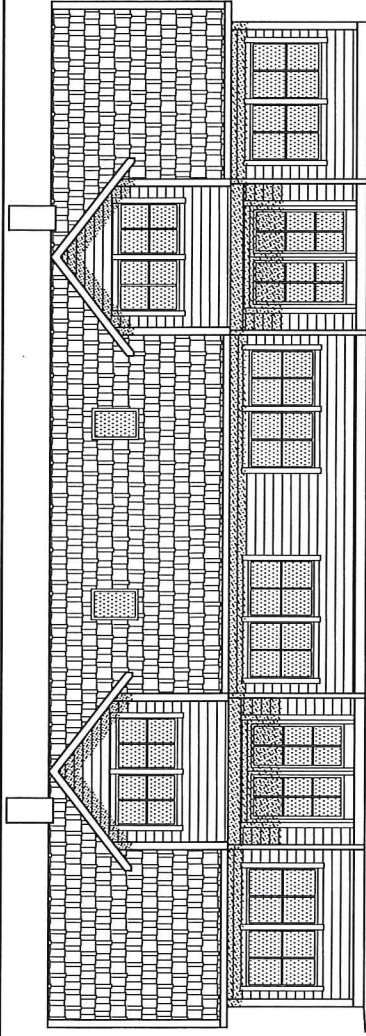

FASADE MOT NORDVEST

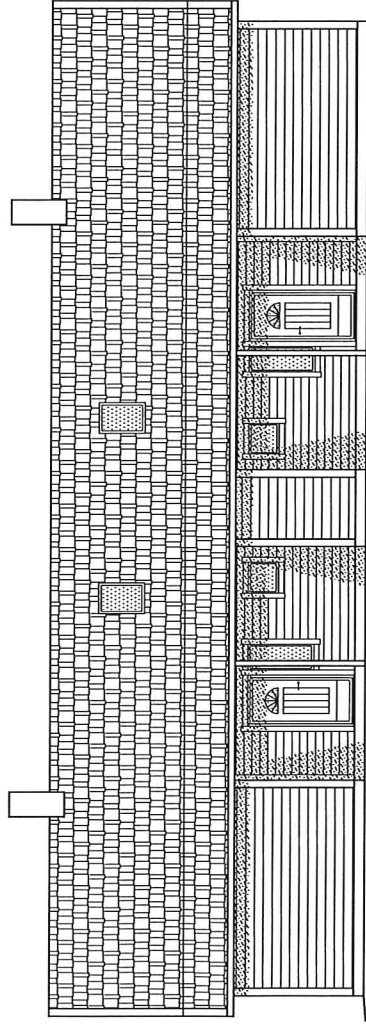

FASADE MOT SØRØST

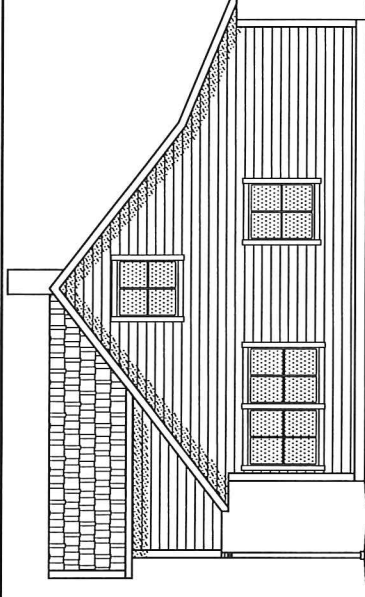

FASADE MOT SØRVEST

NB!
DERSOM ANNET IKKE ER BESKREVET, KAN TEGNINGEN KUN BRUKES SOM ANMELDESESTEKNING I BYGGESAK. ARBEIDSTEGNINGER MÅ LEVERES SEPARAT.

DATE/SIGN	OBS! * TEGNINGEN KAN PRINTES I FEIL SKALA * IKKE TA MÅL DIREKTE PÅ TEGNING * BRUK BARE OPPGITTE MÅL	I HENHOLD TIL LOWVERK ER DENNE TEGNINGEN ARKOCONSULT AS SIN EIENDOM. DENNE TEGNINGEN KAN IKKE BLI BRUKT. OFFENTLIGGJØRT ELLER GIS VIDERE TIL TREDJEPART UTEN VÅRT SKRITLIGE SAMTYKKE. OVERTREDELSE AV DETTE KAN SØKSMÅL
	PER ASLE SOLBERG NY TOMANNSBOLIG	REVISION/DATE:
	GBNR. 129/111, ØSTERØY FASADER	PROJECT NO.: 2017064
		DRAWING NO.: 0581706403
REV. DESCRIPTION	arkoconsult ARKOCONSULT AS, Postboks 103, 5291 Valest.f. Tel.: 56390003 – Fax: 56191130 – Mob.: 93241511 Mail: post@arkoconsult.no – Org.nr.: 997089782 MVA	
		SCALE: 1:100 FORMAT: A3
		DRAWN: LAH DATE: 08.05.17
		CHECKED: DATE:

GRUNNPLANEN I ET. 3. ILLUSTRERER TILLAGT UTVEIING
UNDER FUNDAMENTERINGSNIVÅ.
SE NBI BLAD 511.101 OG 513.131.

UTLEGGING OG KOMPRIMERING:

STØRSTE STEINSTØRRELSE BØR VÆRE MINDRE EN
STEINMASSER LEGGES UT OG KOMPRIMERES LAGV
FØR NESTE LAG LEGGES UT.
AVIK MELLOM HØYESTE OG LAVESTE PUNKT – FI
TIL HØYDEJUSTERING OG UTJEVNING BENYTTES ST
SE NBI BLAD 513.131

SPRENGSTEINSFYLLING:


HELVING SKAL VÆRE MINDRE ELLER LIK 1:1,5.
FALL BORT FRA HUSVEGG MINIMUM 1:50 I EN BR
SE NBI BLAD 513.131.

NATURSTEINSMUR


SE NBI BLAD 517.342.

SIKRINGSTILTAK:

NIVÅFORSKJELLER OVER 0,5 M SKAL HA SIKRINGS
I STØRRE SKJÆRINGER HVOR DET KREYES SPESIEL
PRO –SOM SKAL GJENNOMFØRE BEFARING FØR C
SE NBI BLAD 517.342 OG 311.135

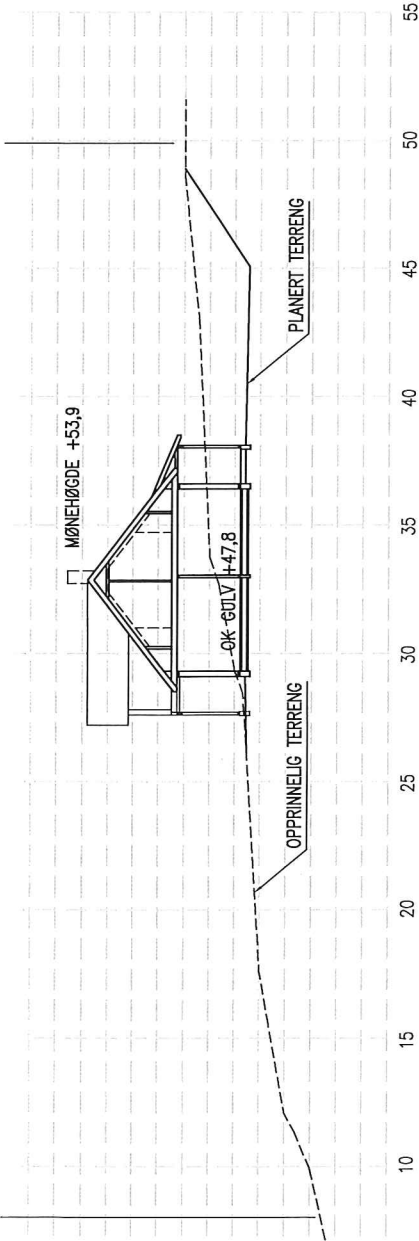

TERRENGPROFIL A-A

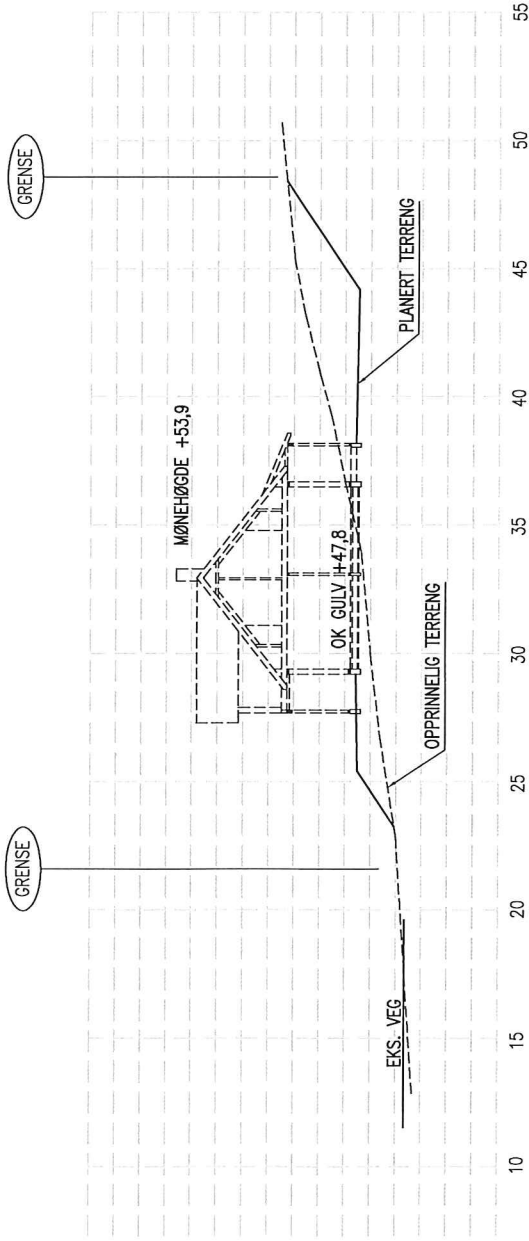

TERRENGPROFIL B-B

	OBS!	* TEGNINGEN KAN PRINTES I FEIL SKALA * IKKE TA MÅL DIREKTE PÅ TEGNING * BRUK BARE OPPGITTE MÅL
	DATE/SIGN	
		PER ASLE SOLBERG NY TOMANNSBOLIG