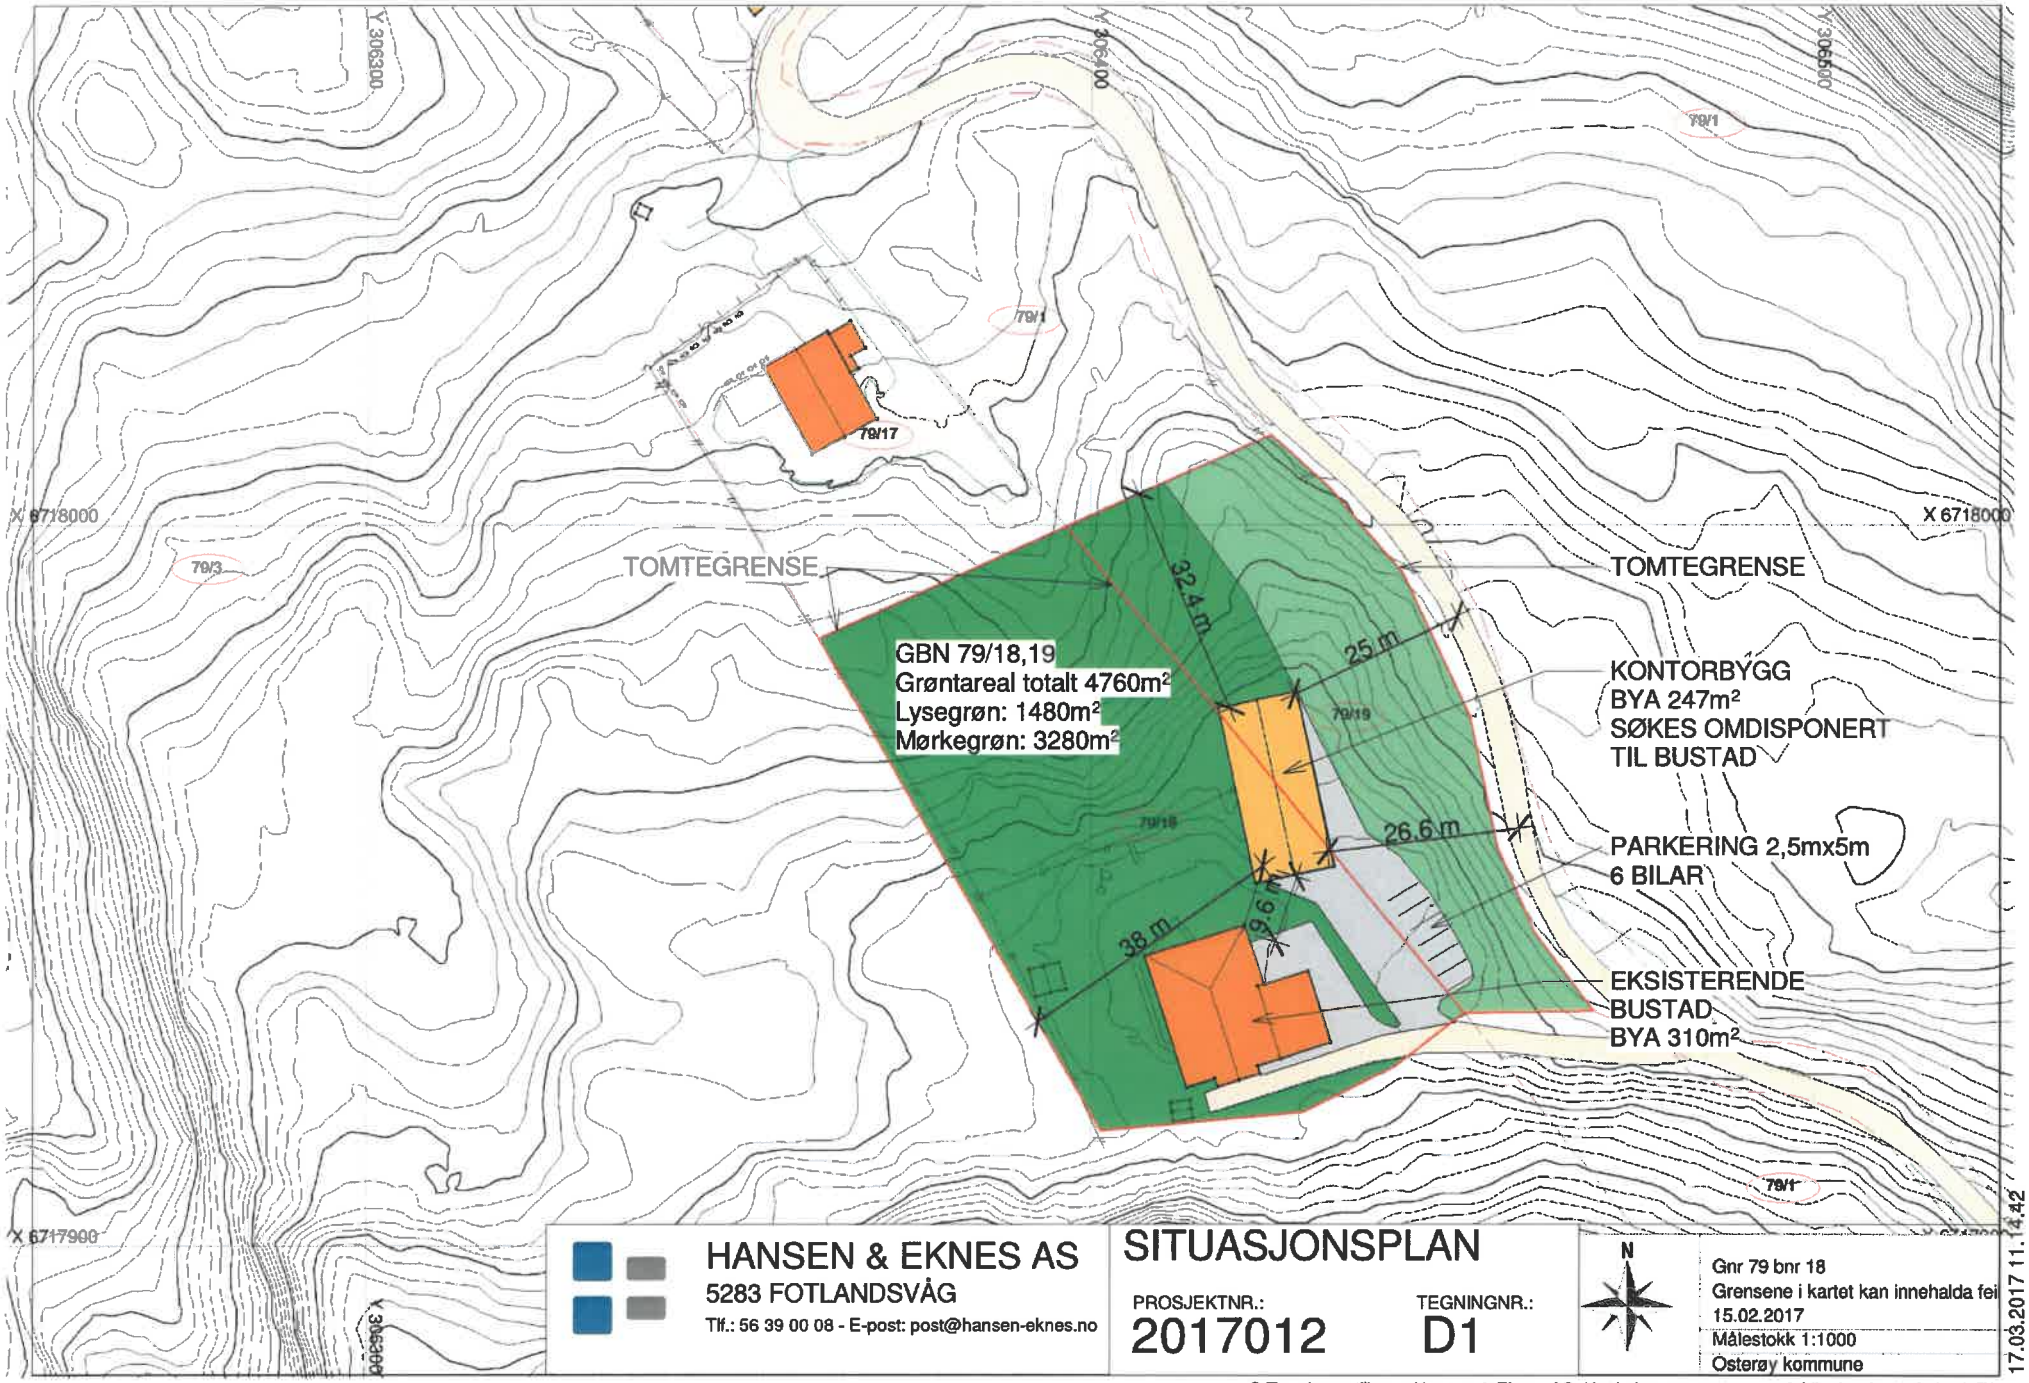

HANSEN & EKNES AS
5283 FOTLANDSVÅG
Tlf.: 56 39 00 08 - E-post: post@hansen-eknes.no

SITUASJONSPLAN

PROSJEKTNR.: 2017012

TEGNINGNR.: D1

Gnr 79 bnr 18
Grensene i kartet kan innehalda fei
15.02.2017
Målestokk 1:1000
Osterøy kommune

17.03.2017 11.14.42

© Tegningen tilhører Hansen & Eknes AS. Kopiering og annen mangfoldiggjørelse er forbudt.™