


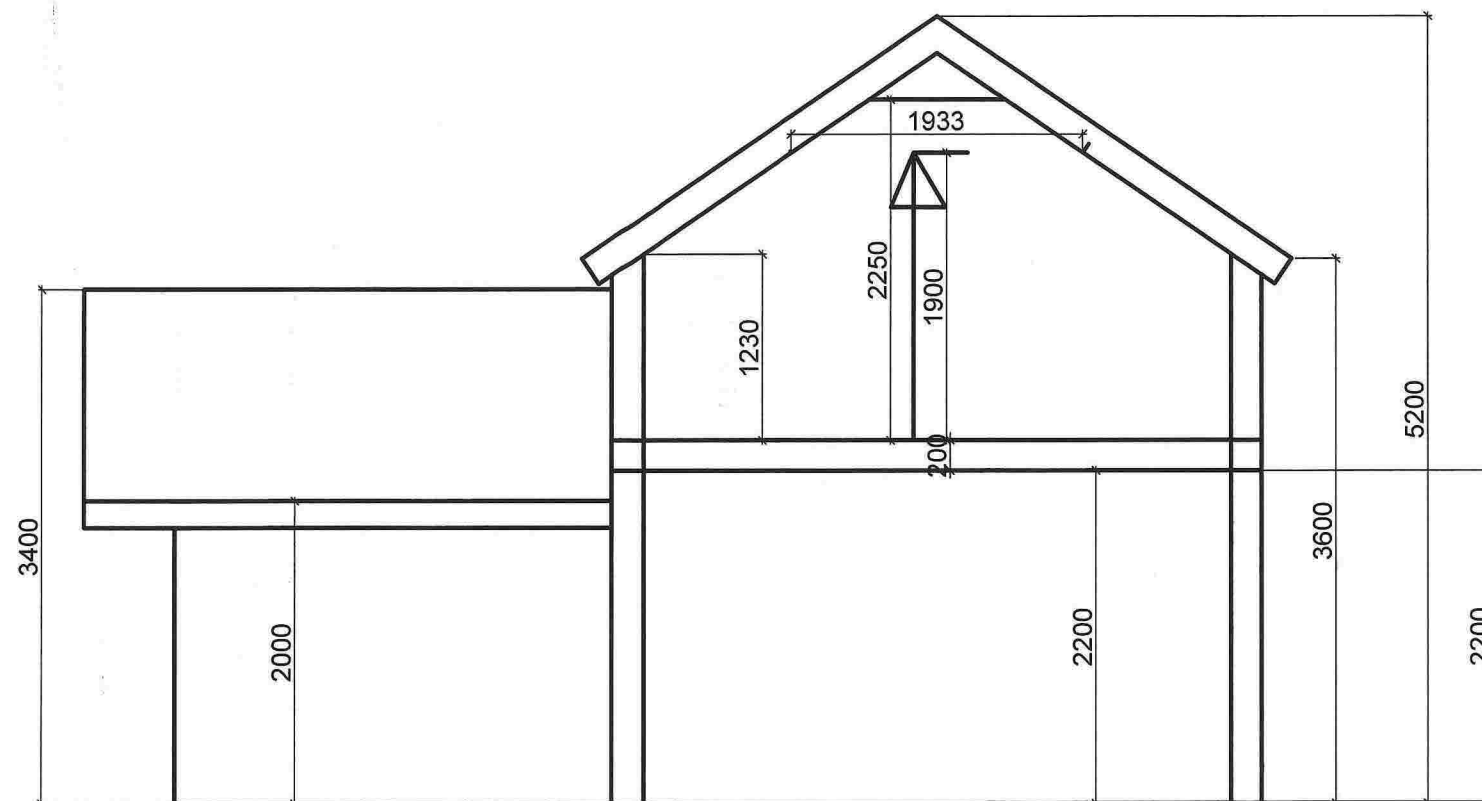

Snitt a - a



Snitt b - b

ROALD SLETTE LAND


OMBYGGING AV
VERKSTADBYGG
SNITT A-A / B -B

Byggmester Sverre Bernes as


5283 FOTLANDSVÅG
TLF.: 56 39 53 50 - FAX.: 56 39 54 60
E-MAIL: bmsbas@online.no - <http://www.byggbernesas.no>

UTFØRT:	KN	KONTROLL:	KN
MÅLESTOKK:	1:50	FORMAT:	A3
DATO:	29.01.2018	FASE:	
PROSJEKTNR.:	012	TEGNINGSNUMMER:	140
		REVISJON	


Vedlegg 1-2

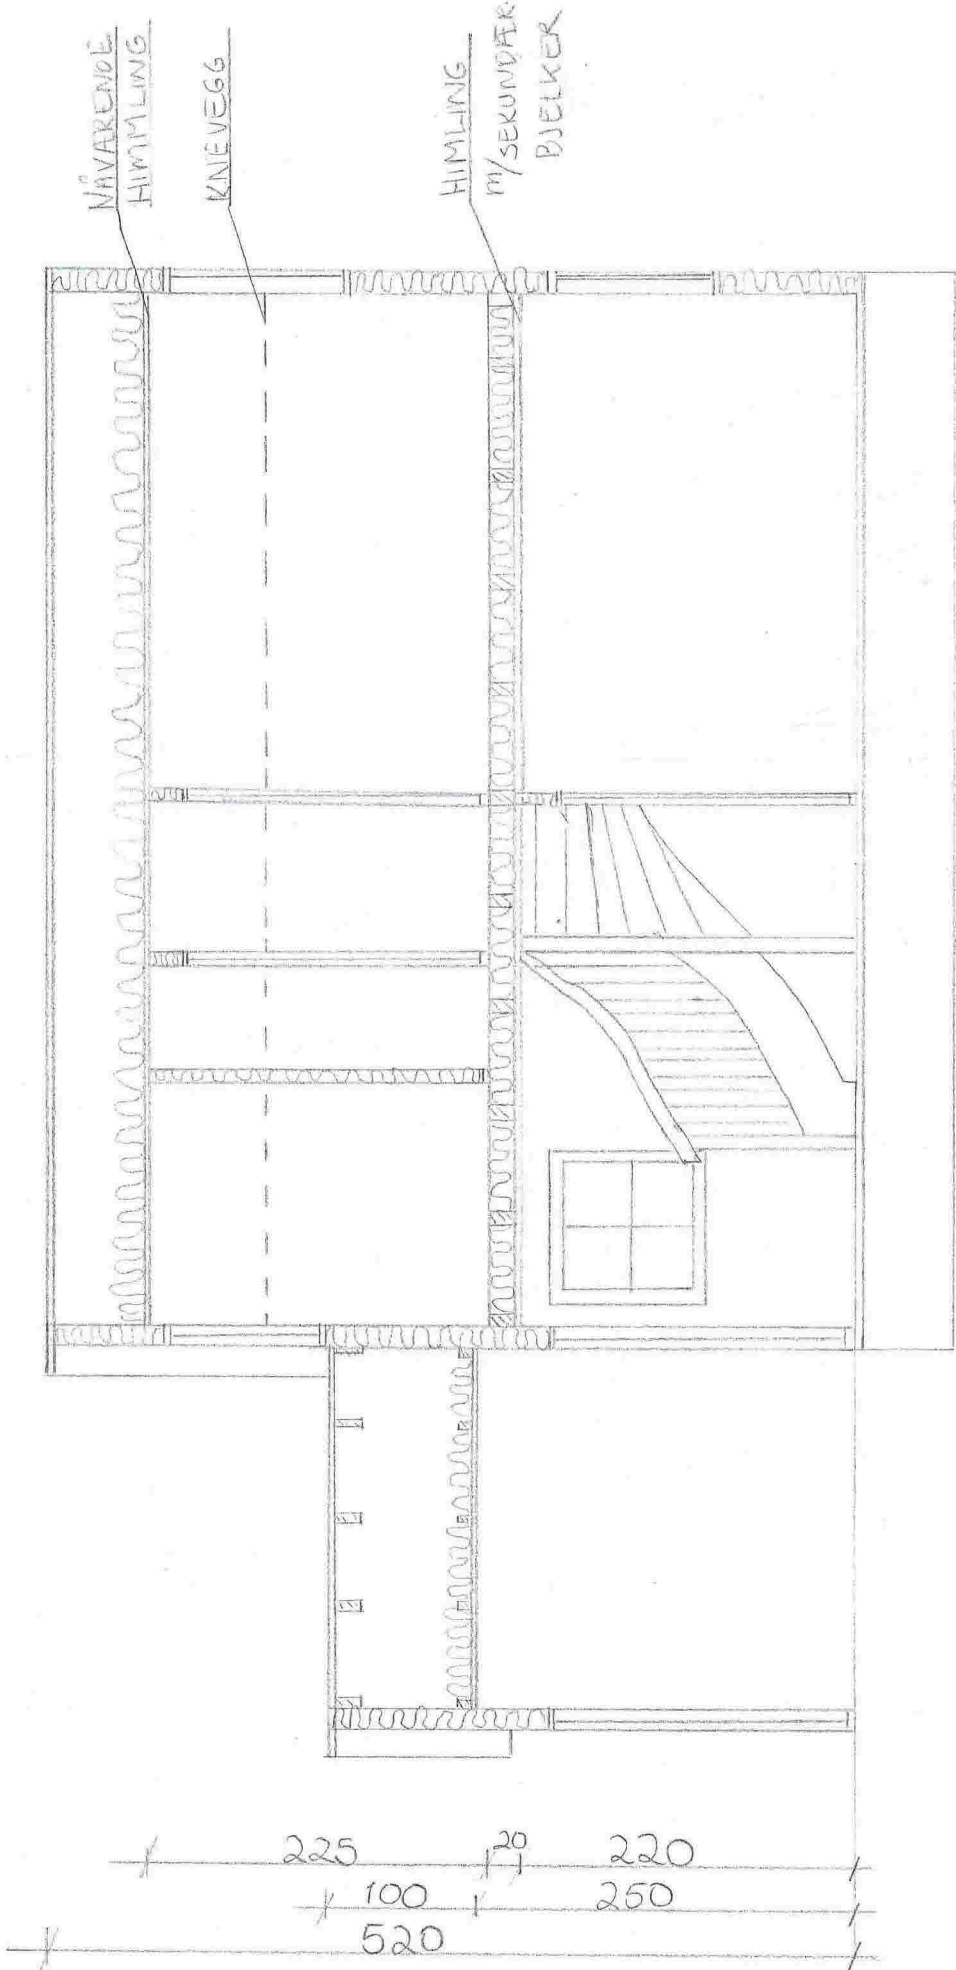


Vedlegg 1-3

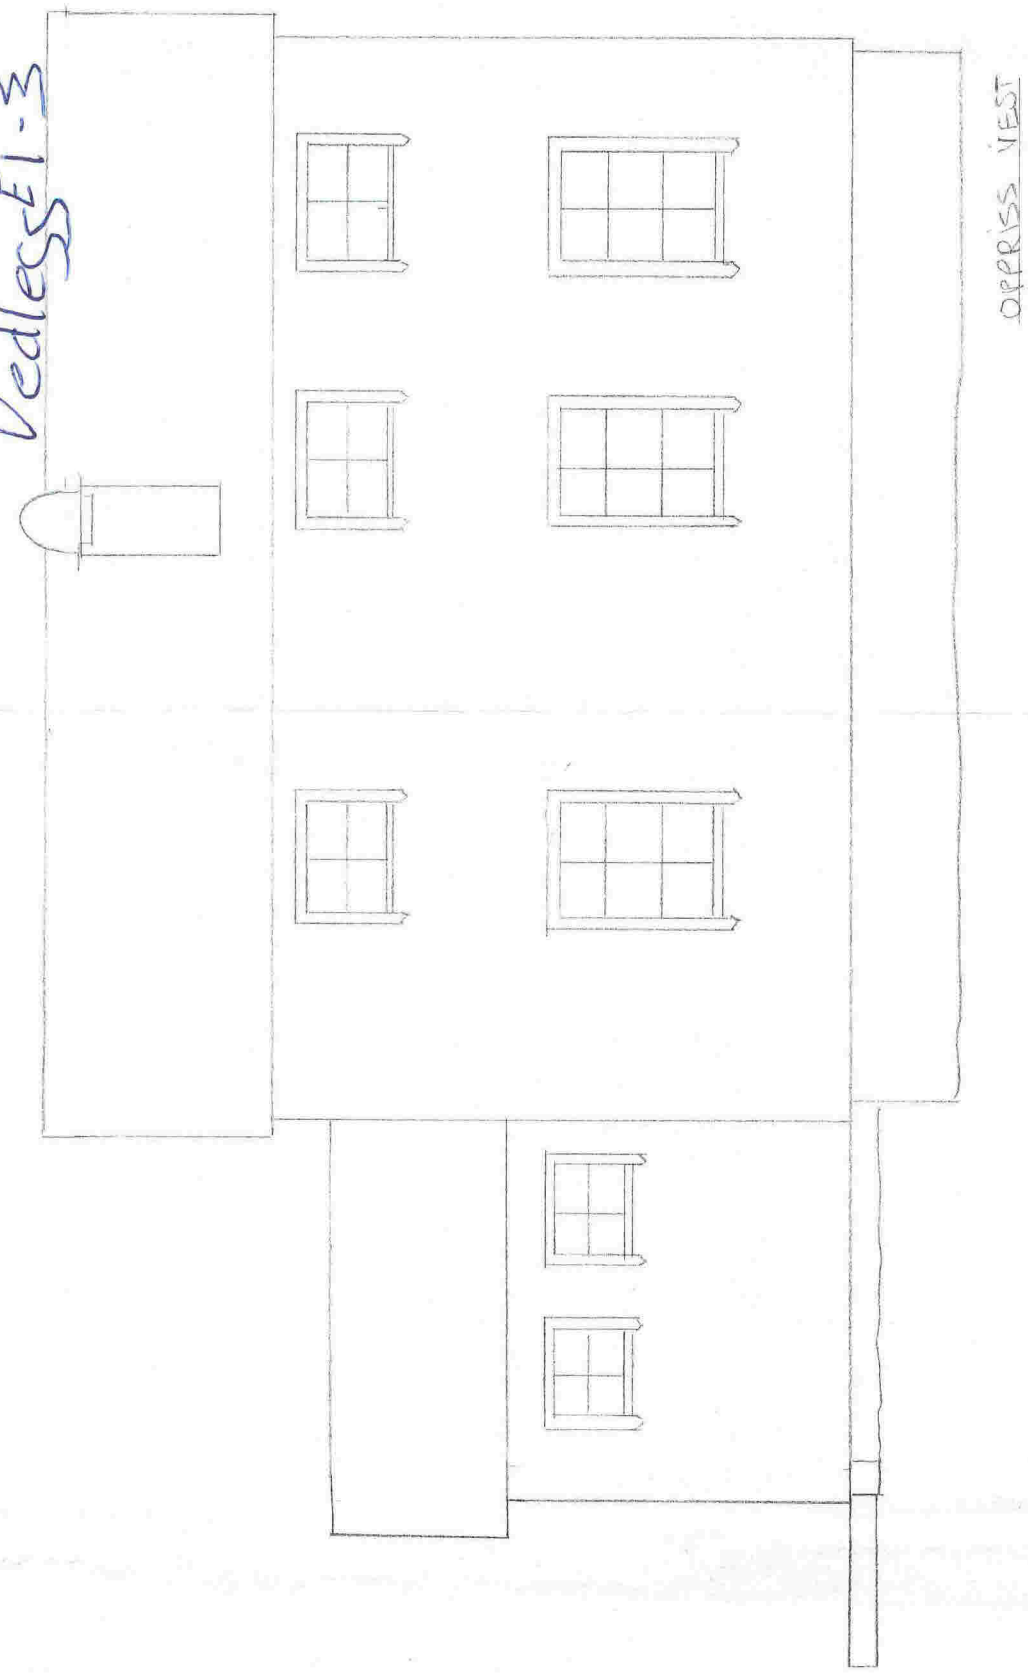


OPPRISS VEST

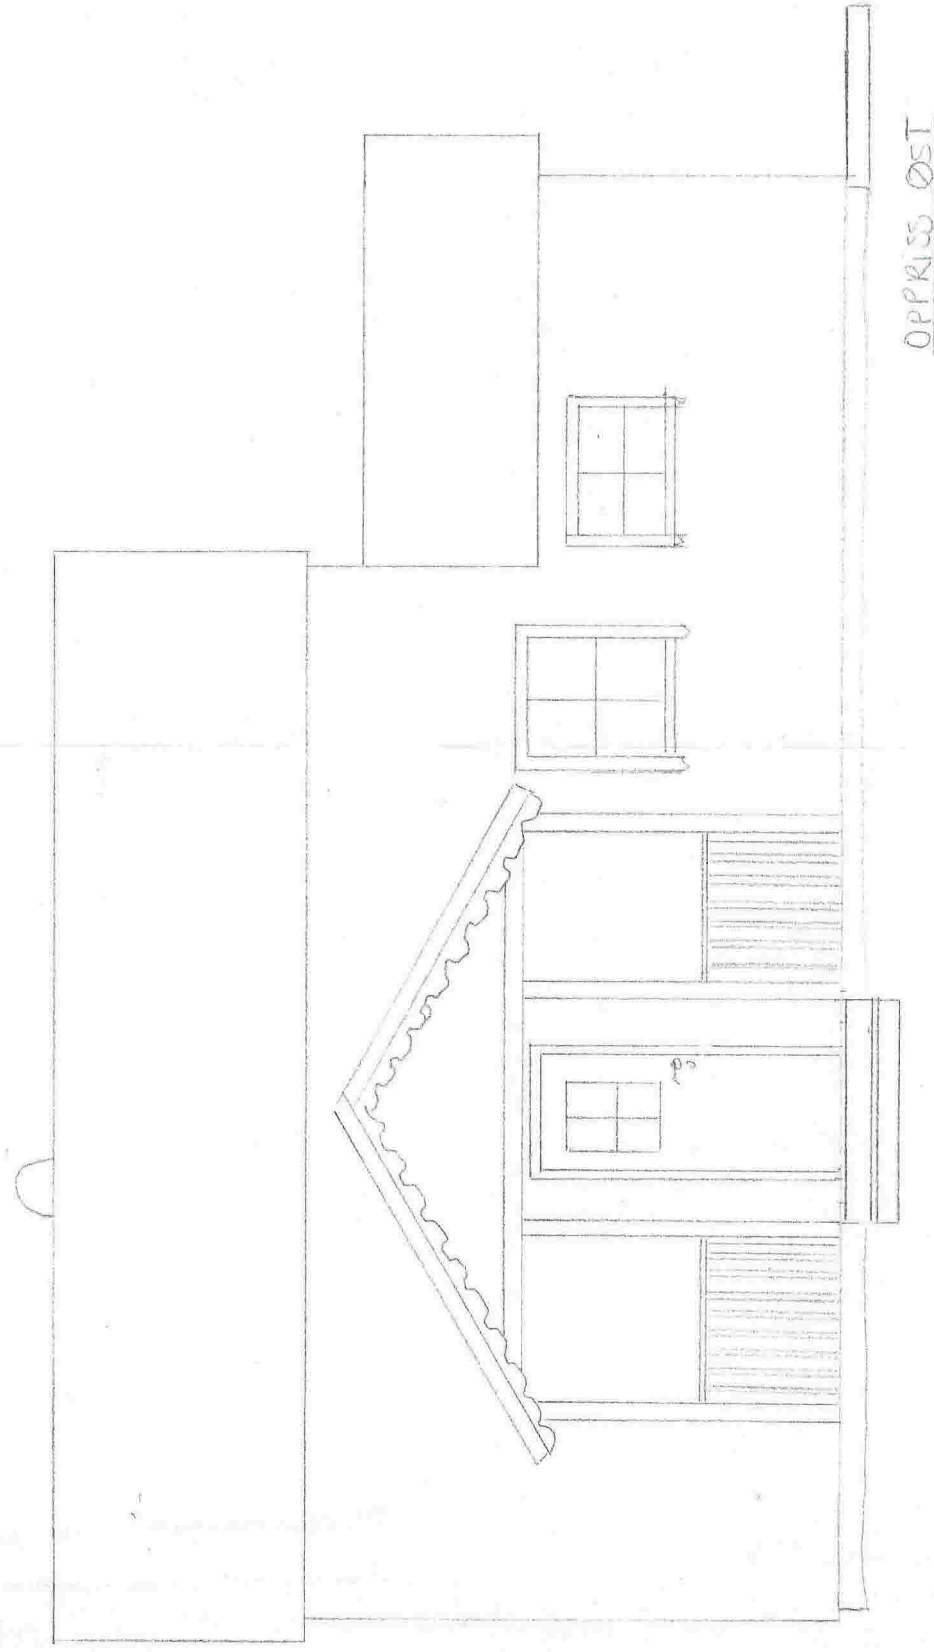

OPPRISS ØST

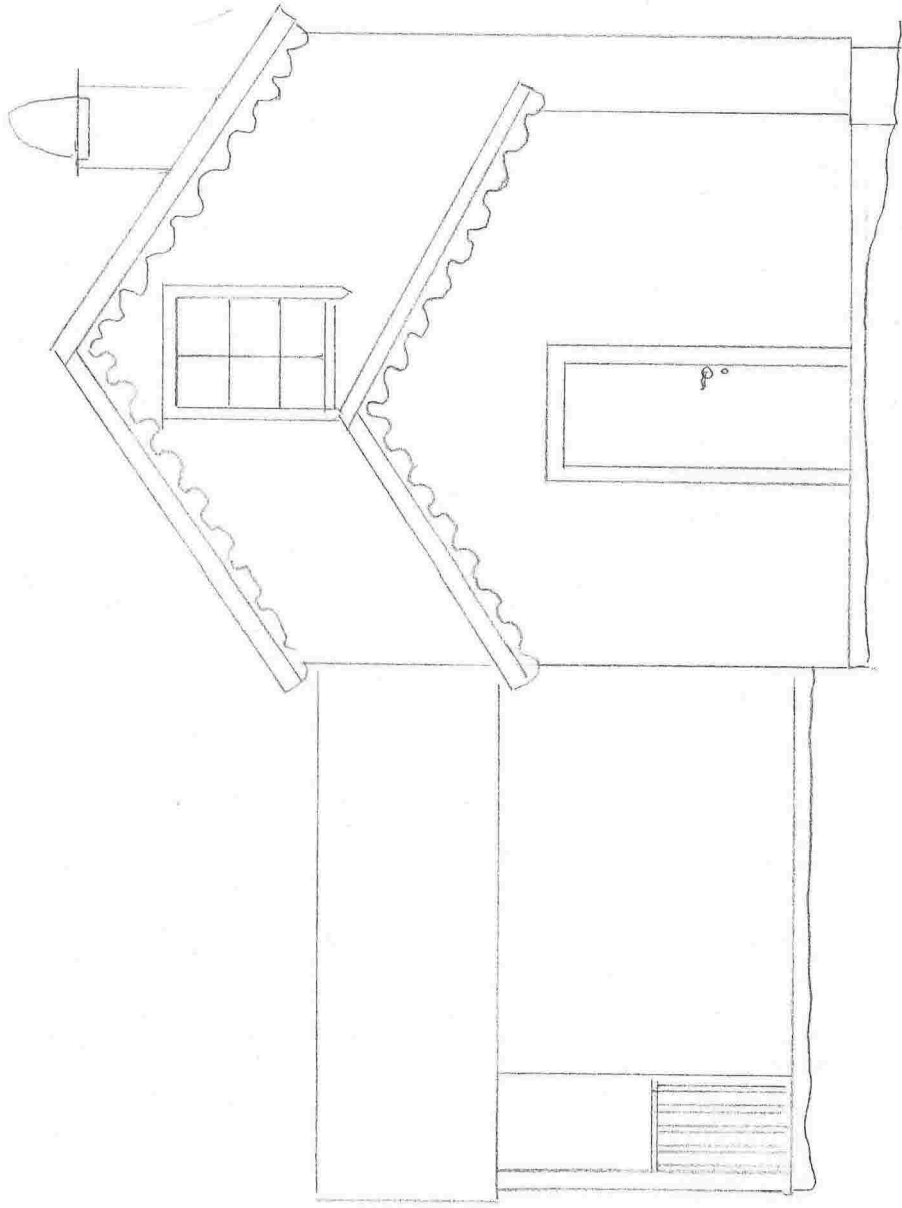


OPPRISS NORD

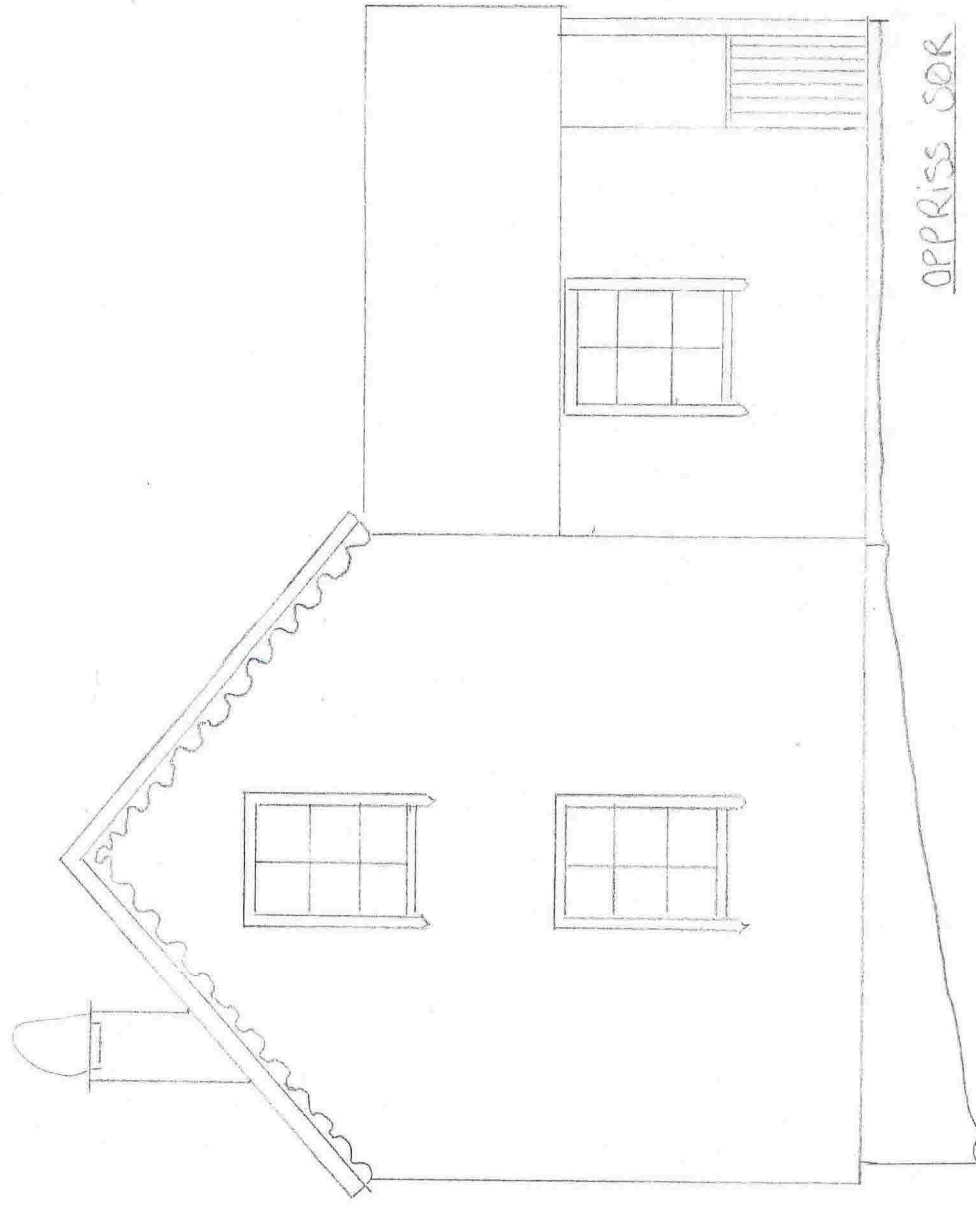

OPPRISS SØR

Vedlegg E 1-4

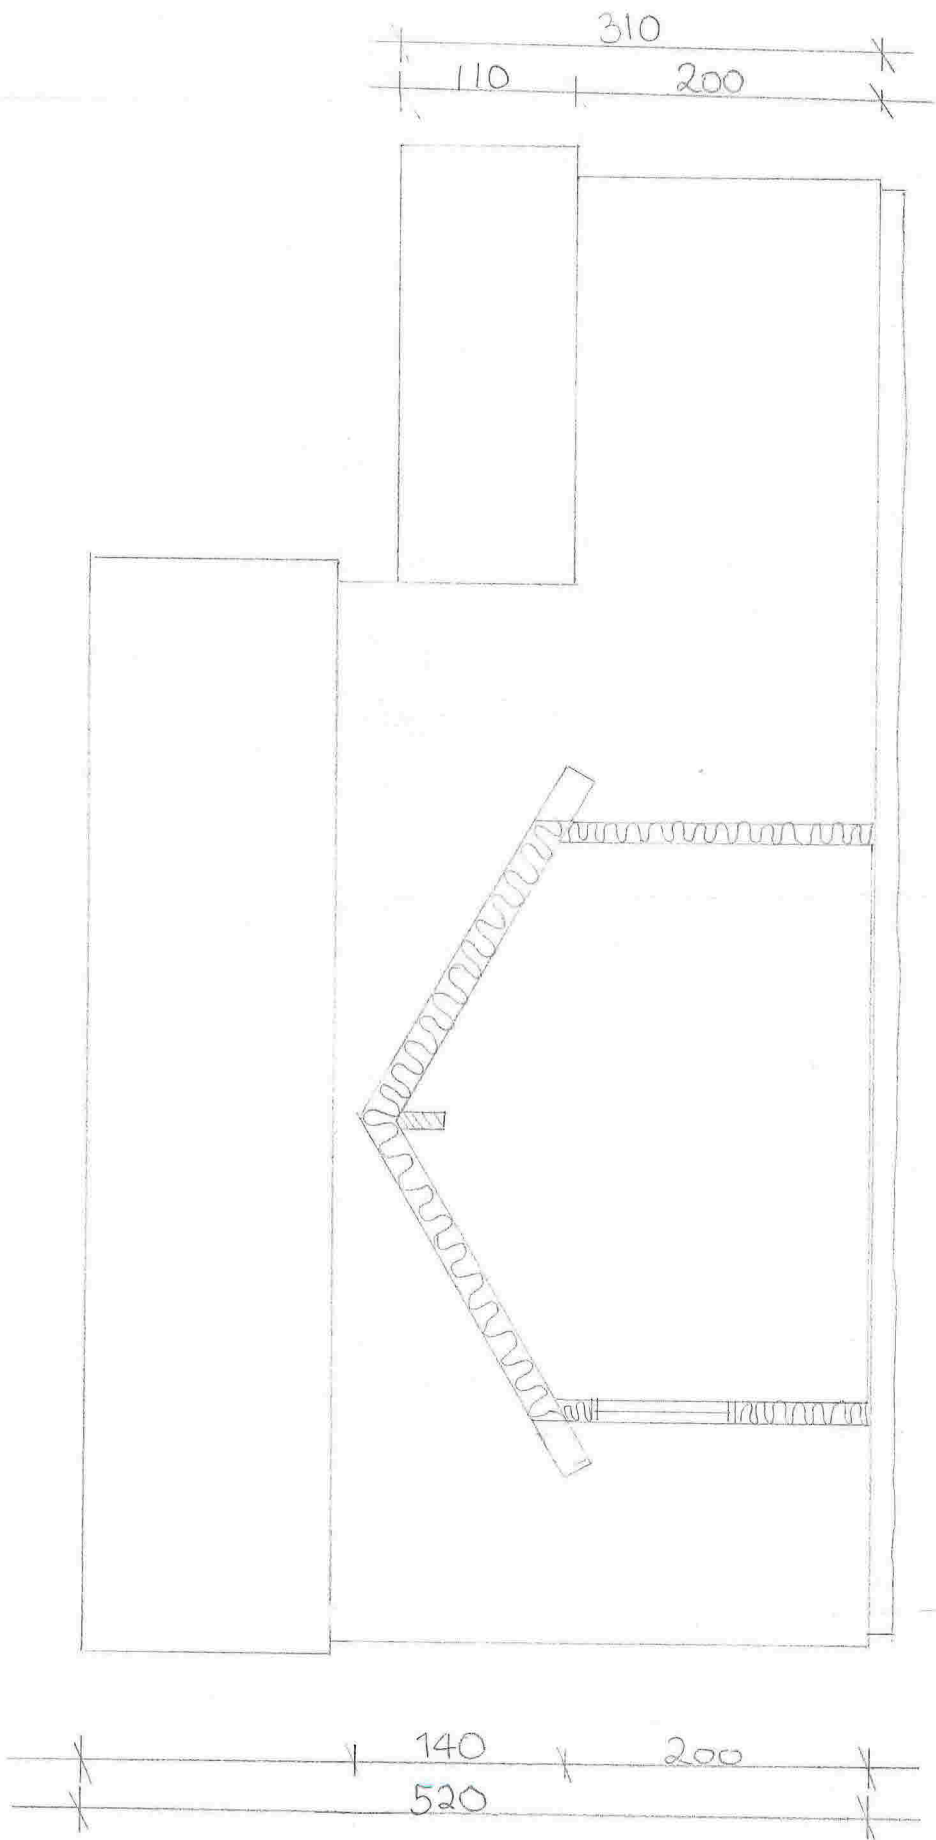

SNITT 2. FASADE ØST