VEDLEGG 4A

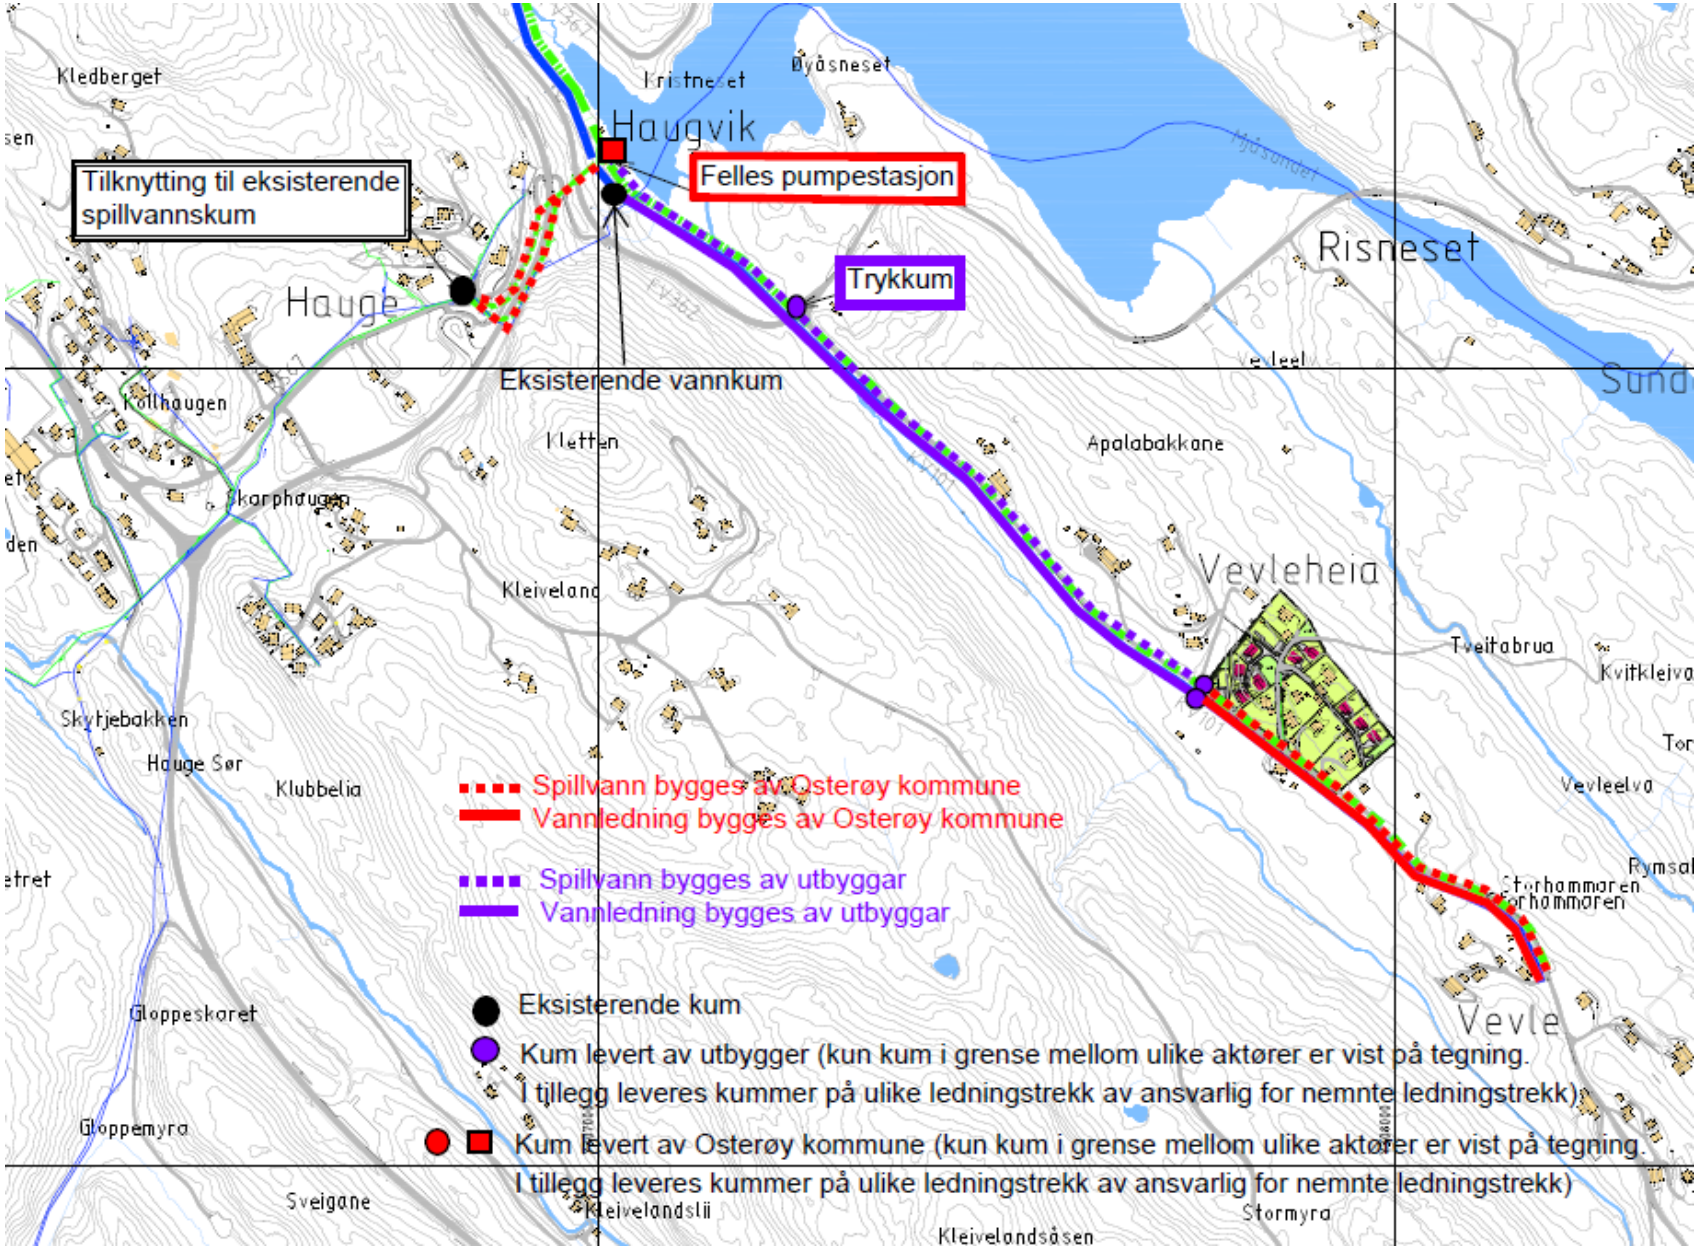
Kledberget
Kristneset
Øyåsneset
Haugvik
Tilknytting til eksisterende spillvannskum
Felles pumpestasjon
Trykkum
Risneset
Hauge
Eksisterende vannkum
Sund
Kollhaugen
Kletten
Apalabakkane
Skarphaugen
Kleiveland
Vevleheia
Tveitabrua
Kvitkleiva
Skytjebakken
Hauge Sør
Klubbelia
Vevleelva
Rymsal
Storhammaren
Gloppeskaret
Vevle
Gloppemyra
Sveigane
Kleivelandslii
Kleivelandsåsen
Stormyra
Spillvann bygges av Osterøy kommune
Vannledning bygges av Osterøy kommune
Spillvann bygges av utbyggar
Vannledning bygges av utbyggar
Eksisterende kum
Kum levert av utbygger (kun kum i grense mellom ulike aktører er vist på tegning. I tillegg leveres kummer på ulike ledningstrekk av ansvarlig for nemnte ledningstrekk)
Kum levert av Osterøy kommune (kun kum i grense mellom ulike aktører er vist på tegning. I tillegg leveres kummer på ulike ledningstrekk av ansvarlig for nemnte ledningstrekk)