
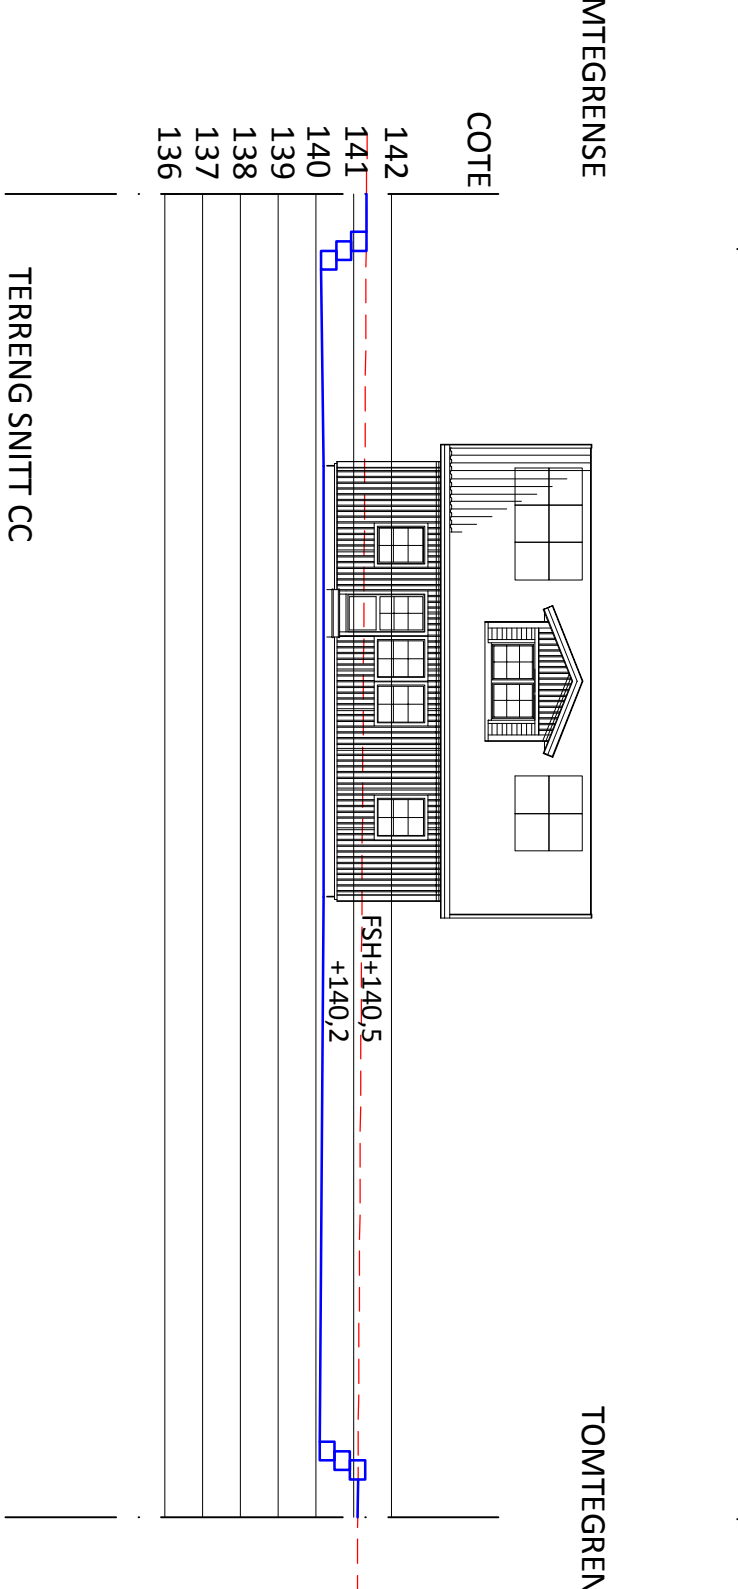
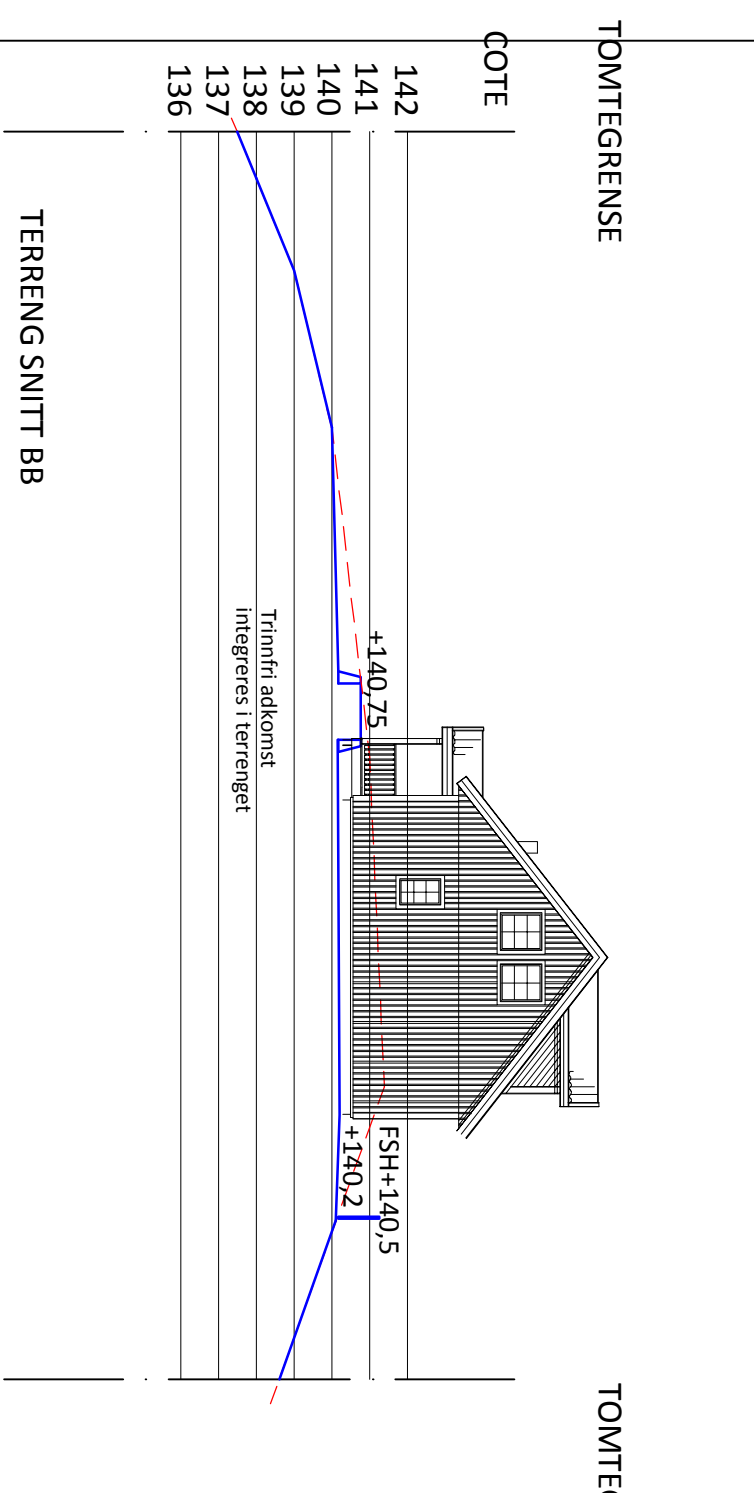
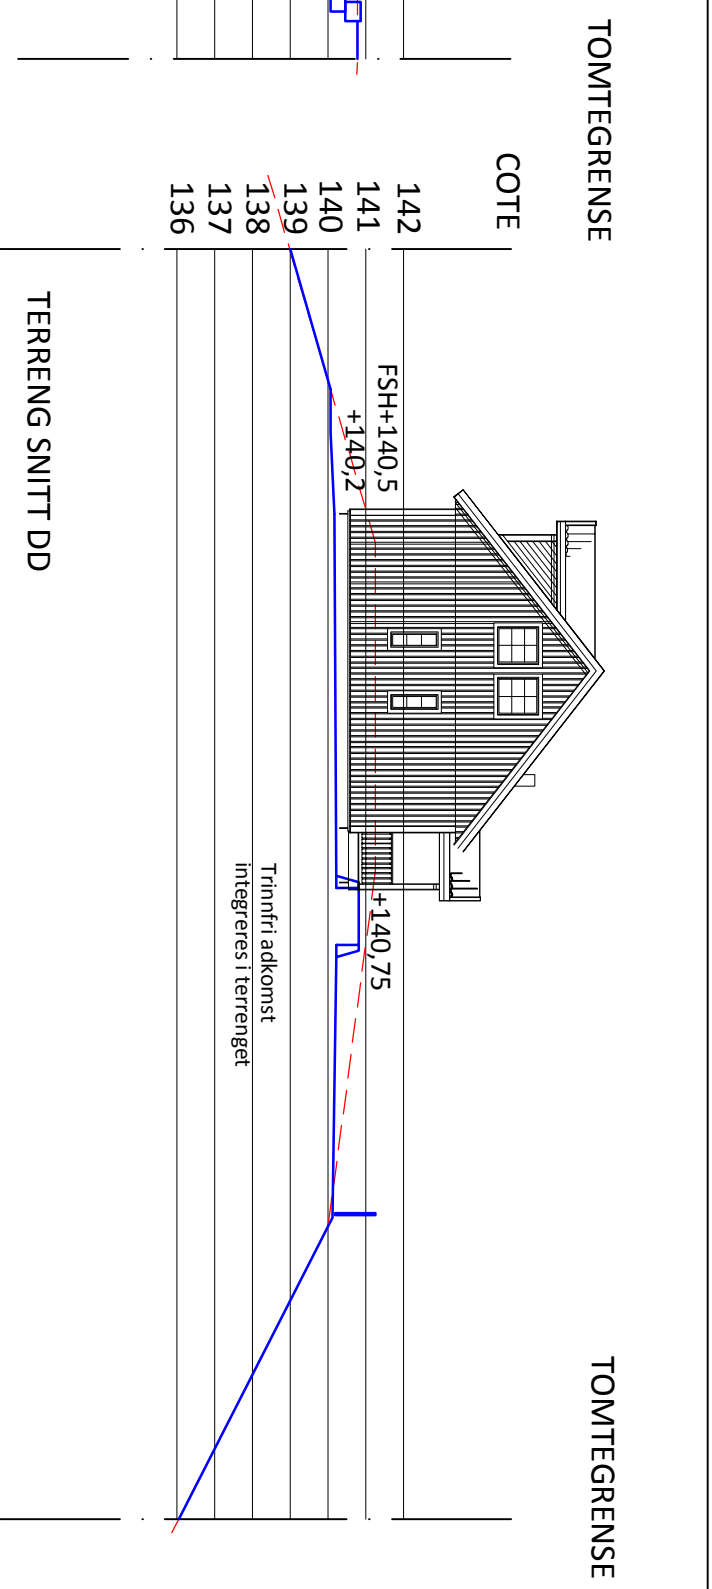


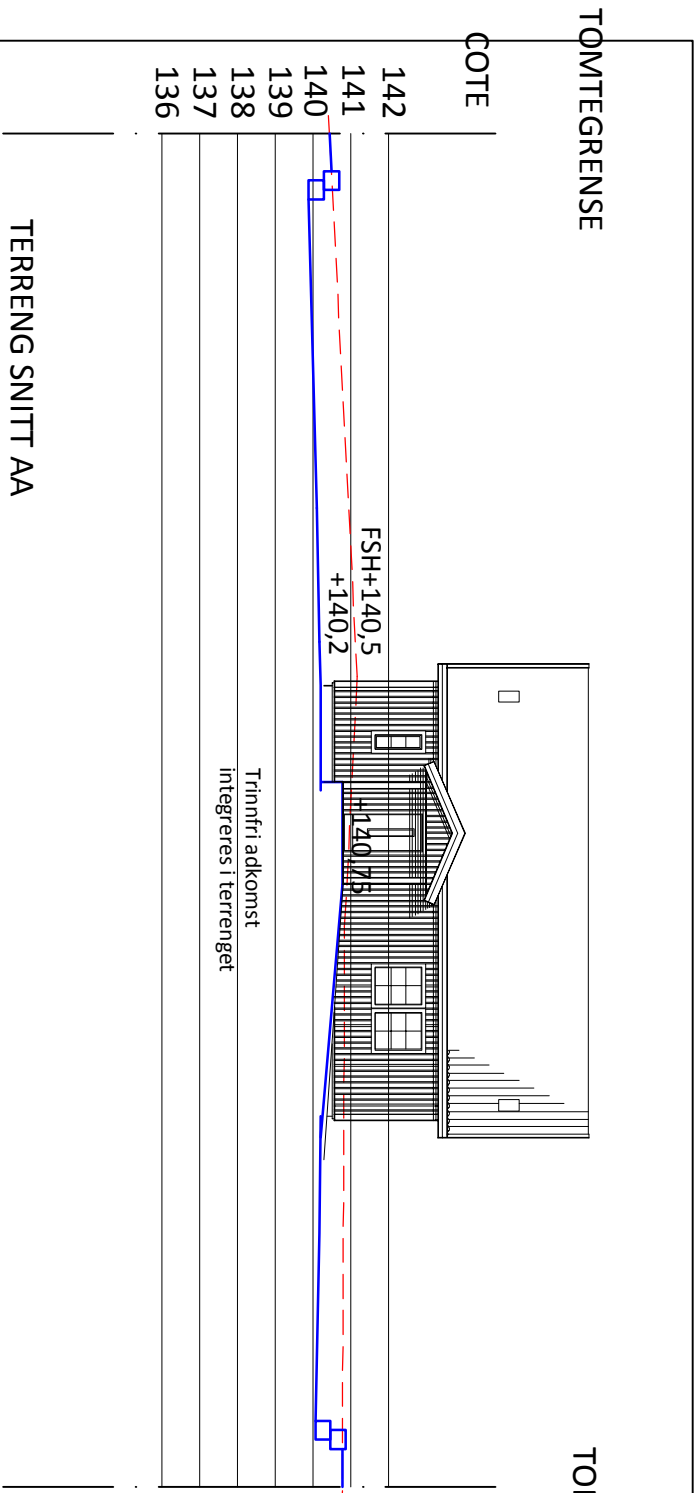

REV:					
		HUVEDKONTOR: STÅLLVERKSVÄGEN, S-942 81 ÄLVSBYN TEL. 0929 - 162 00		KONTROLL: Tom A DATO: 17.10.17	
PROSJEKT : Enebolig NE 185S38 (SISSEL)		BYA: 103.6		TEGN: Line H DATO: 30.09.17	
BYGGERE: Stian Børtveit og Stine Bjørkheim		BTA:		SAKSNR:	
BYGEPLASS: Raknesveien		BRA:		TEGN.NR: 43637	
TEGNING: Terrengsnitt		KOMMUNE:		Osterøy	