


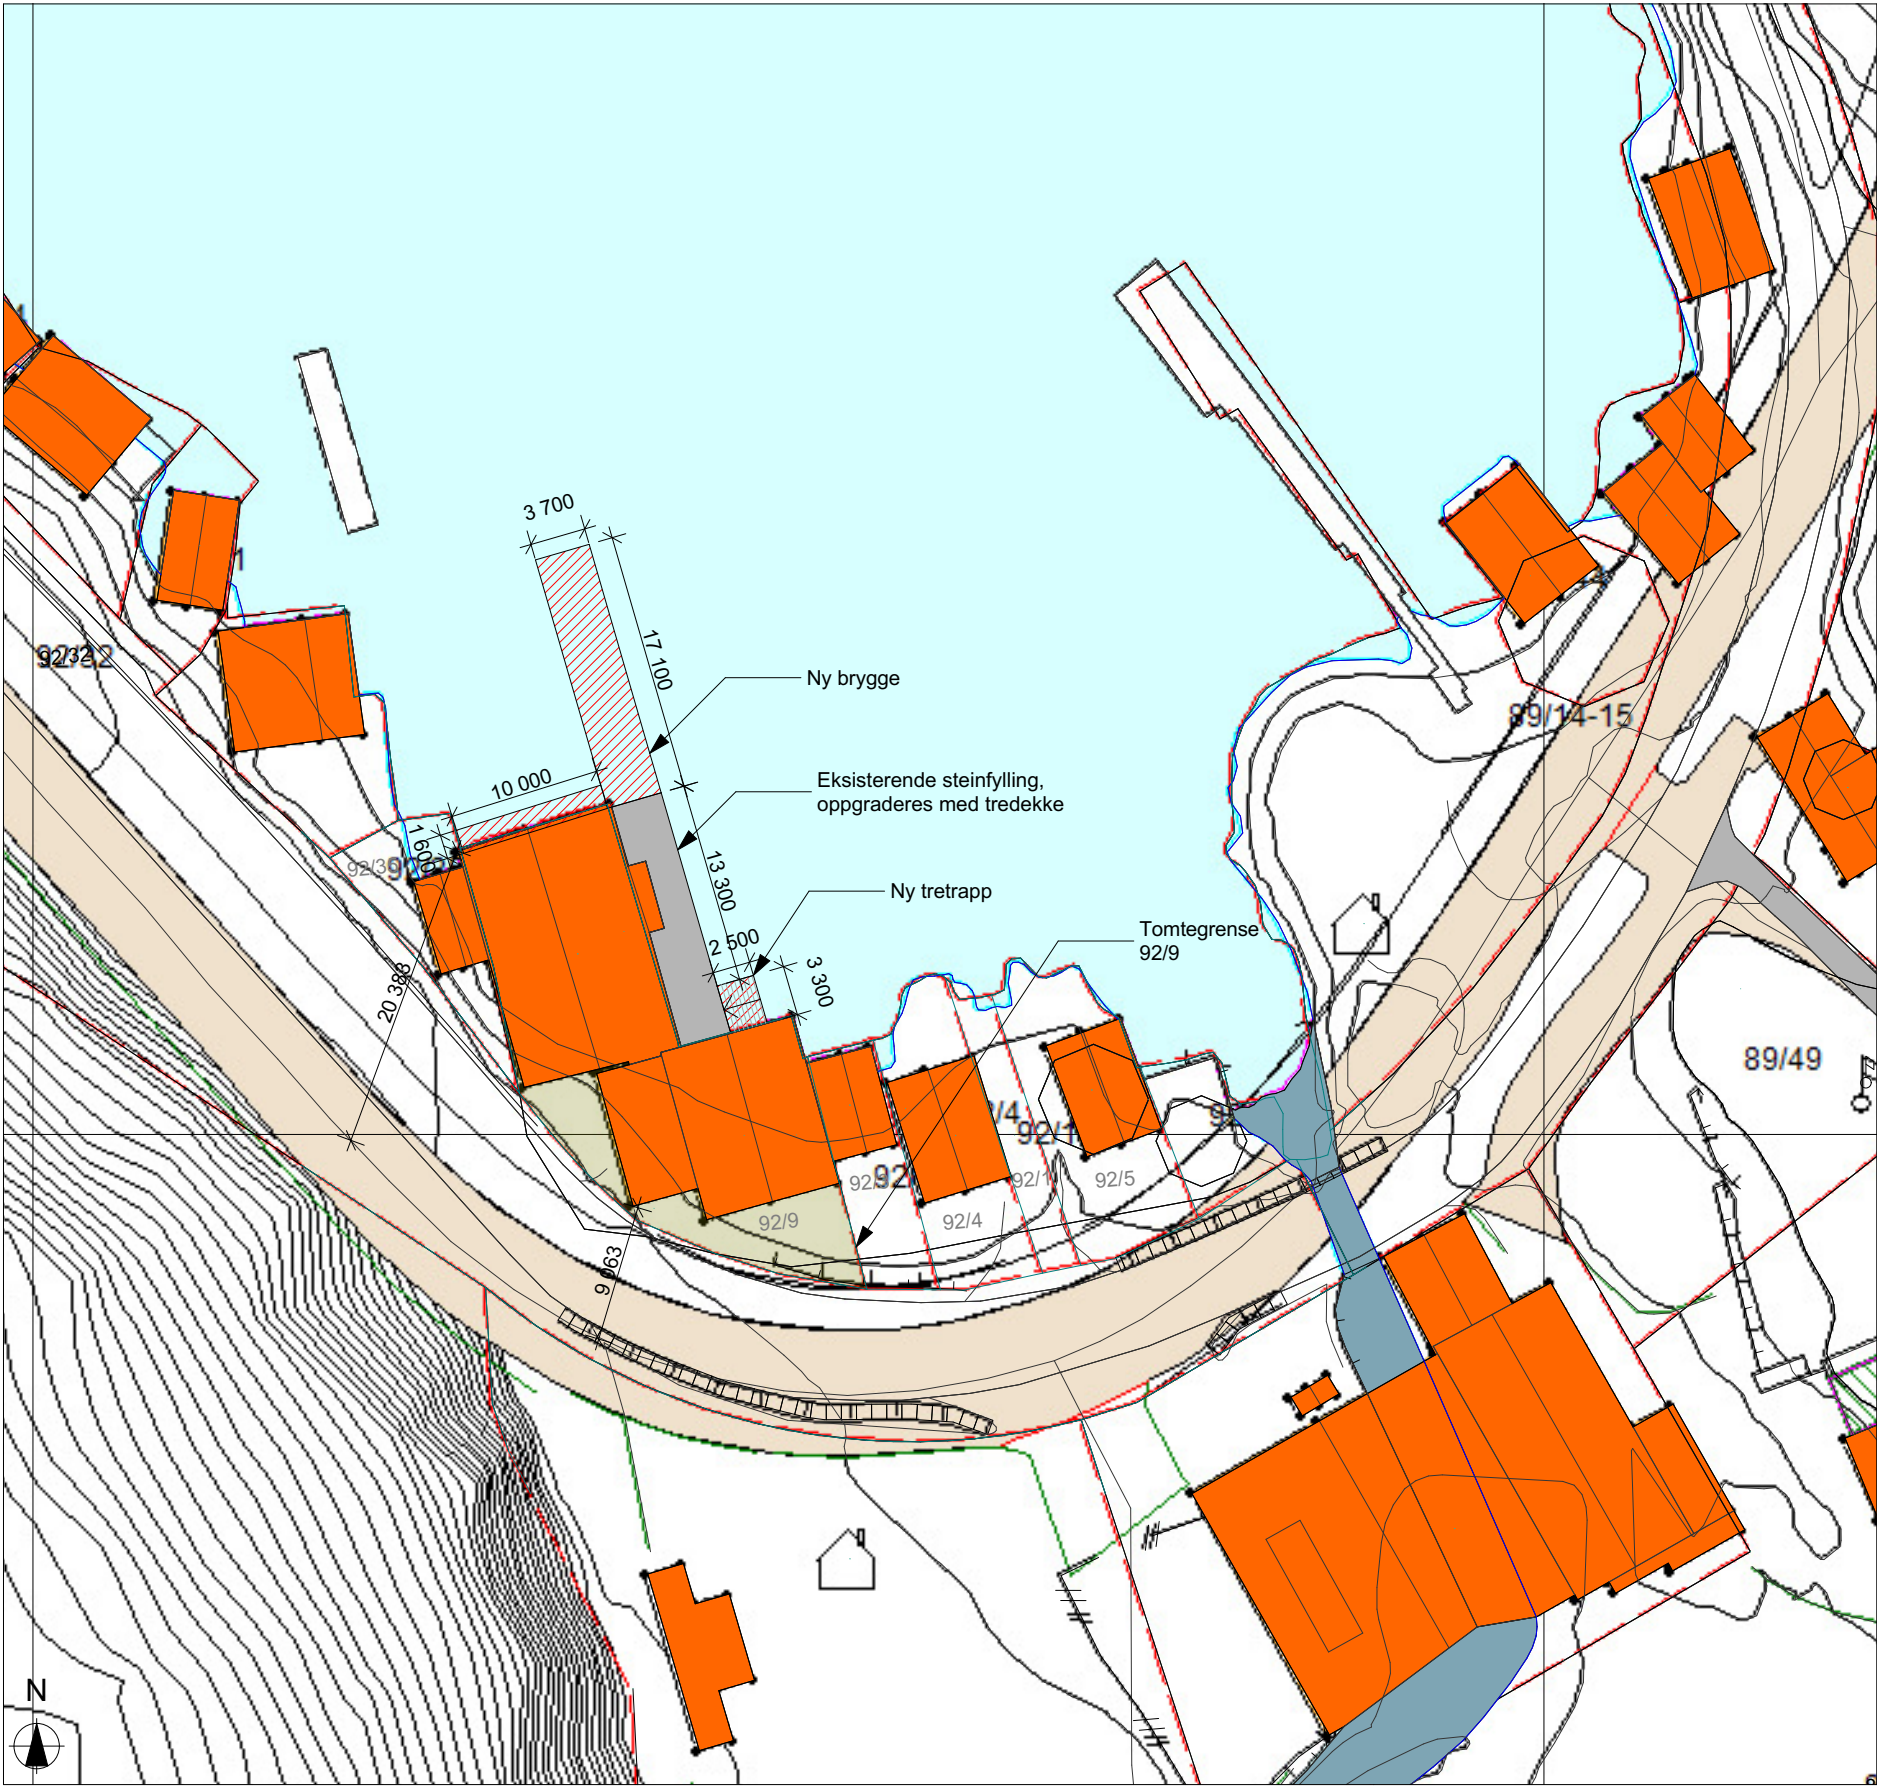

WM72316025 Detaljerte kartdata og ortofoto
Nedlastingsdato: 04.07.2017

Prosjektnr. 2017074	Dato opprettet 02.05.2017
Type tegning Situasjonsplan	Revisjon nr. #

D-1

Fase søknadstegninger	
 ARKOCONSULT AS, Postboks 103, 5291 Valestrandsfossen Tel.: 56390003 - Fax.: 56191130 - Mob.: 93241511 Mail: post@arkoconsult.no - Org.nr. 997 089 782 MVA	
Tiltakshaver Lars Magne Bysheim	Sign. KFJ Dato 20.03.2018
Prosjekt Utvidet kai	Kontroll PKT Dato 05.07.2017
Gnr/ Bnr 92/9 m.fl. Osterøy Kommune	Målestokk 1:500
Tegningsnr.: 83517074A10-1	Format A3
Type tegning: Situasjonsplan	
BRA TOTALT -	BYA -
I HENHOLD TIL LOVVERK ER DENNE TEGNINGEN ARKOCONSULT AS SIN EIENDOM. DENNE TEGNINGEN KAN IKKE BLI BRUKT, OFFENTLIGGJORT ELLER GIS VIDERE TIL TREDJEPART UTEN VÅRT SKRIFTLIGE SAMTYKKE. OVERTREDELSE AV DETTE KAN FØRE TIL SØKSMÅL. OBS! TEGNINGEN KAN PRINTES I FEIL SKALA. IKKE TA MÅL DIREKTE PÅ TEGNING. BRUK KUN OPPGITTE MÅL.	