


Prosjektnr. 2017074	Dato opprettet 02.05.2017
Type tegning 3D-utsnitt	Revisjon nr. #

E-1

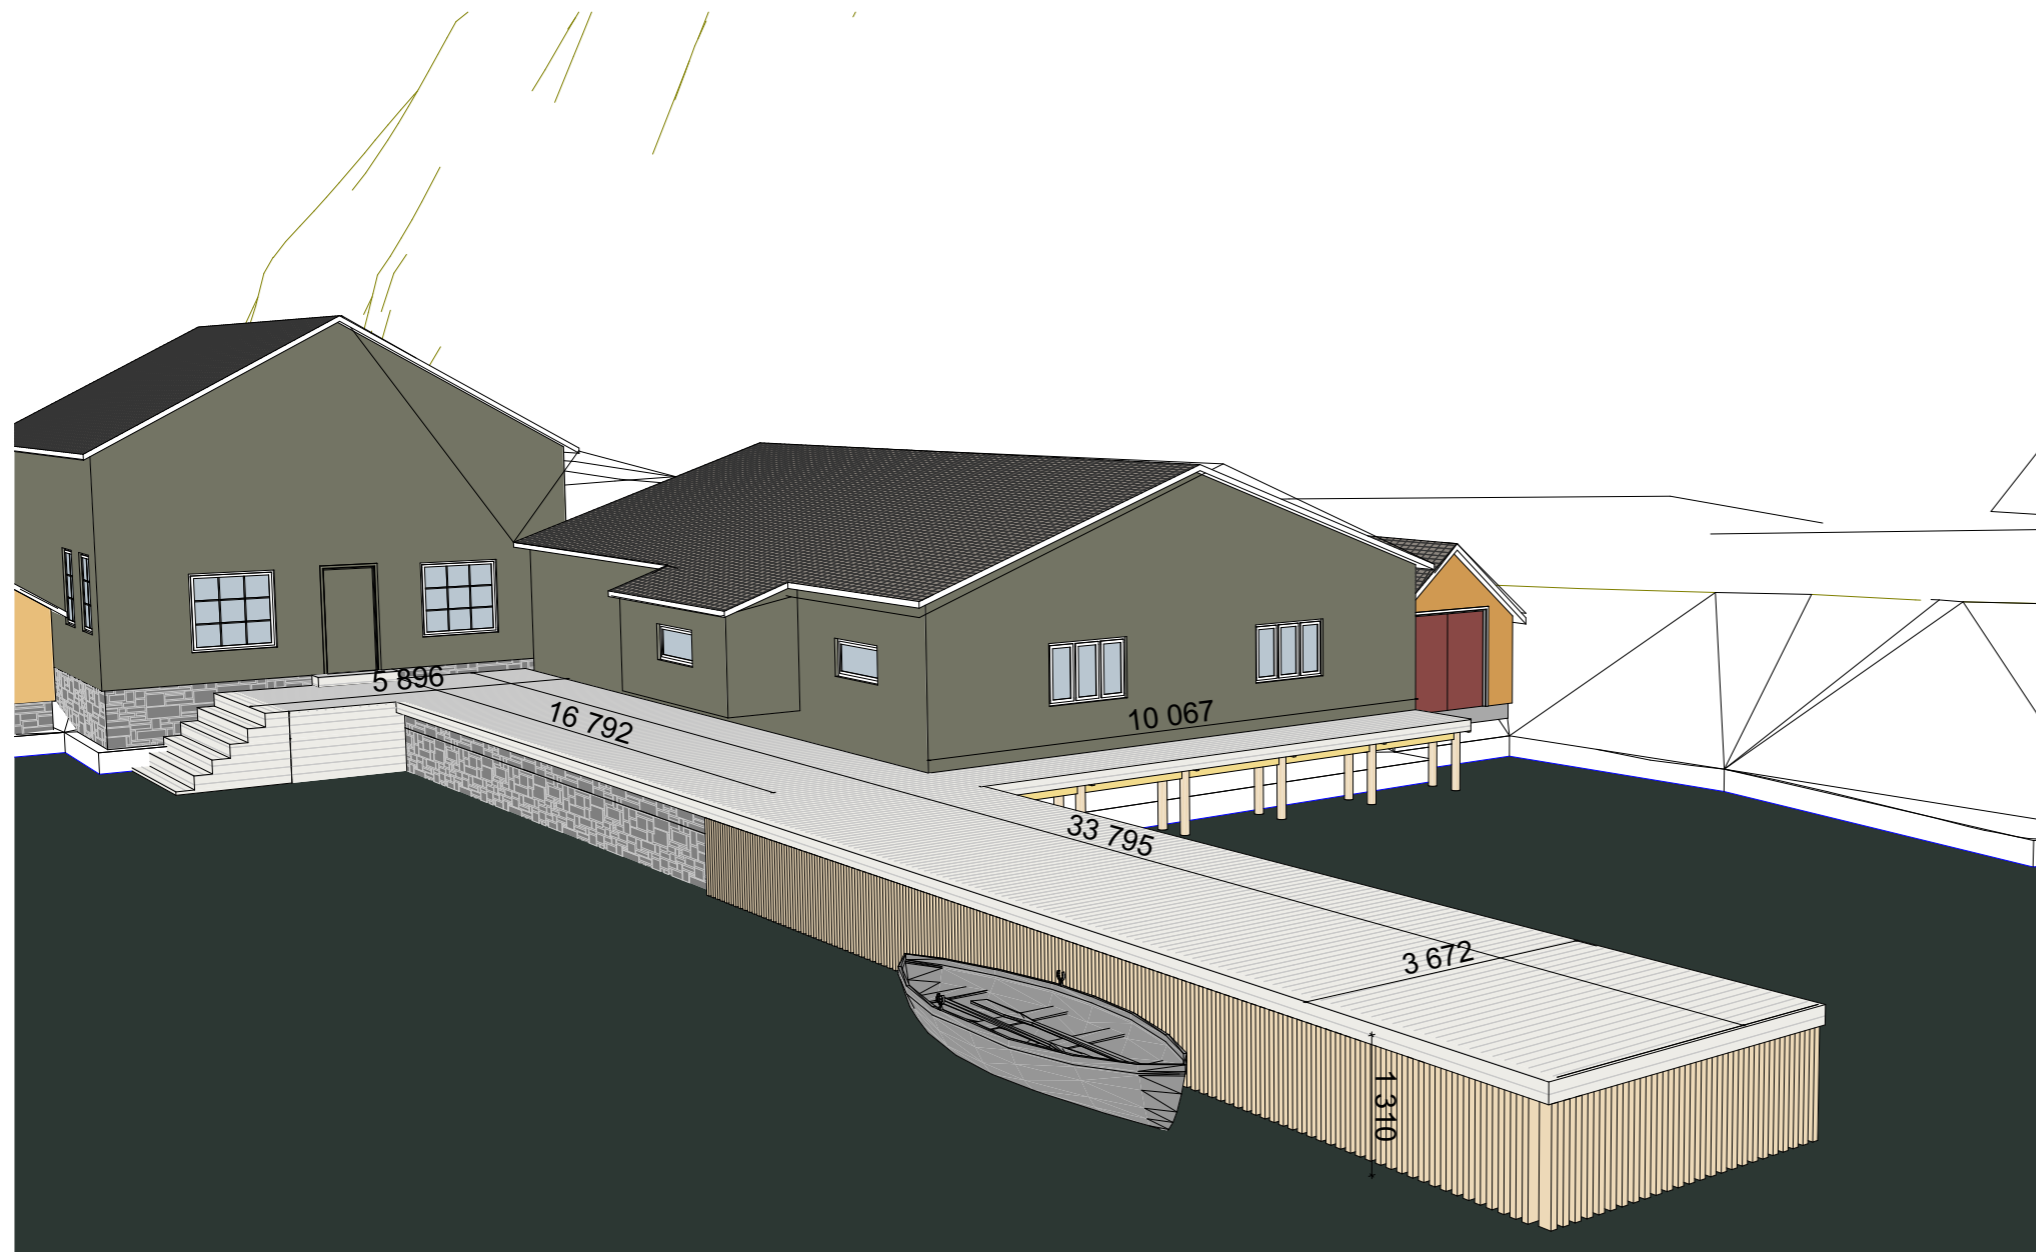

Fase
søknadstegninger

arkoconsult

ARKOCONSULT AS, Postboks 103, 5291 Valestrandfossen
Tel.: 56390003 - Fax.: 56191130 - Mob.: 93241511
Mail: post@arkoconsult.no - Org.nr. 997 089 782 MVA

Tiltakshaver

**Lars Magne
Bysheim**

Prosjekt

Utvidet kai

**Gnr/ Bnr 9/13 m.fl.
Osterøy Kommune**

Tegningsnr.:
83517074A503

Type tegning:
3D-utsnitt

BRA TOTALT
-

BYA
-

Sign.

KFJ

Dato

05.07.2017

Kontroll

PKT

Dato

05.07.2017

Målestokk

1:50

Format

A3

I HENHOLD TIL LOVVERK ER DENNE TEGNINGEN ARKOCONSULT AS SIN EIENDOM. DENNE TEGNINGEN KAN IKKE BLI BRUKT, OFFENTLIGGJORT ELLER GIS VIDERE TIL TREDJEPART UTEN VÅRT SKRIFTLIGE SAMTYKKE. OVERTREDELSE AV DETTE KAN FØRE TIL SØKSMÅL. OBS! TEGNINGEN KAN PRINTES I FEIL SKALA. IKKE TA MÅL DIREKTE PÅ TEGNING. BRUK KUN OPPGITTE MÅL.