
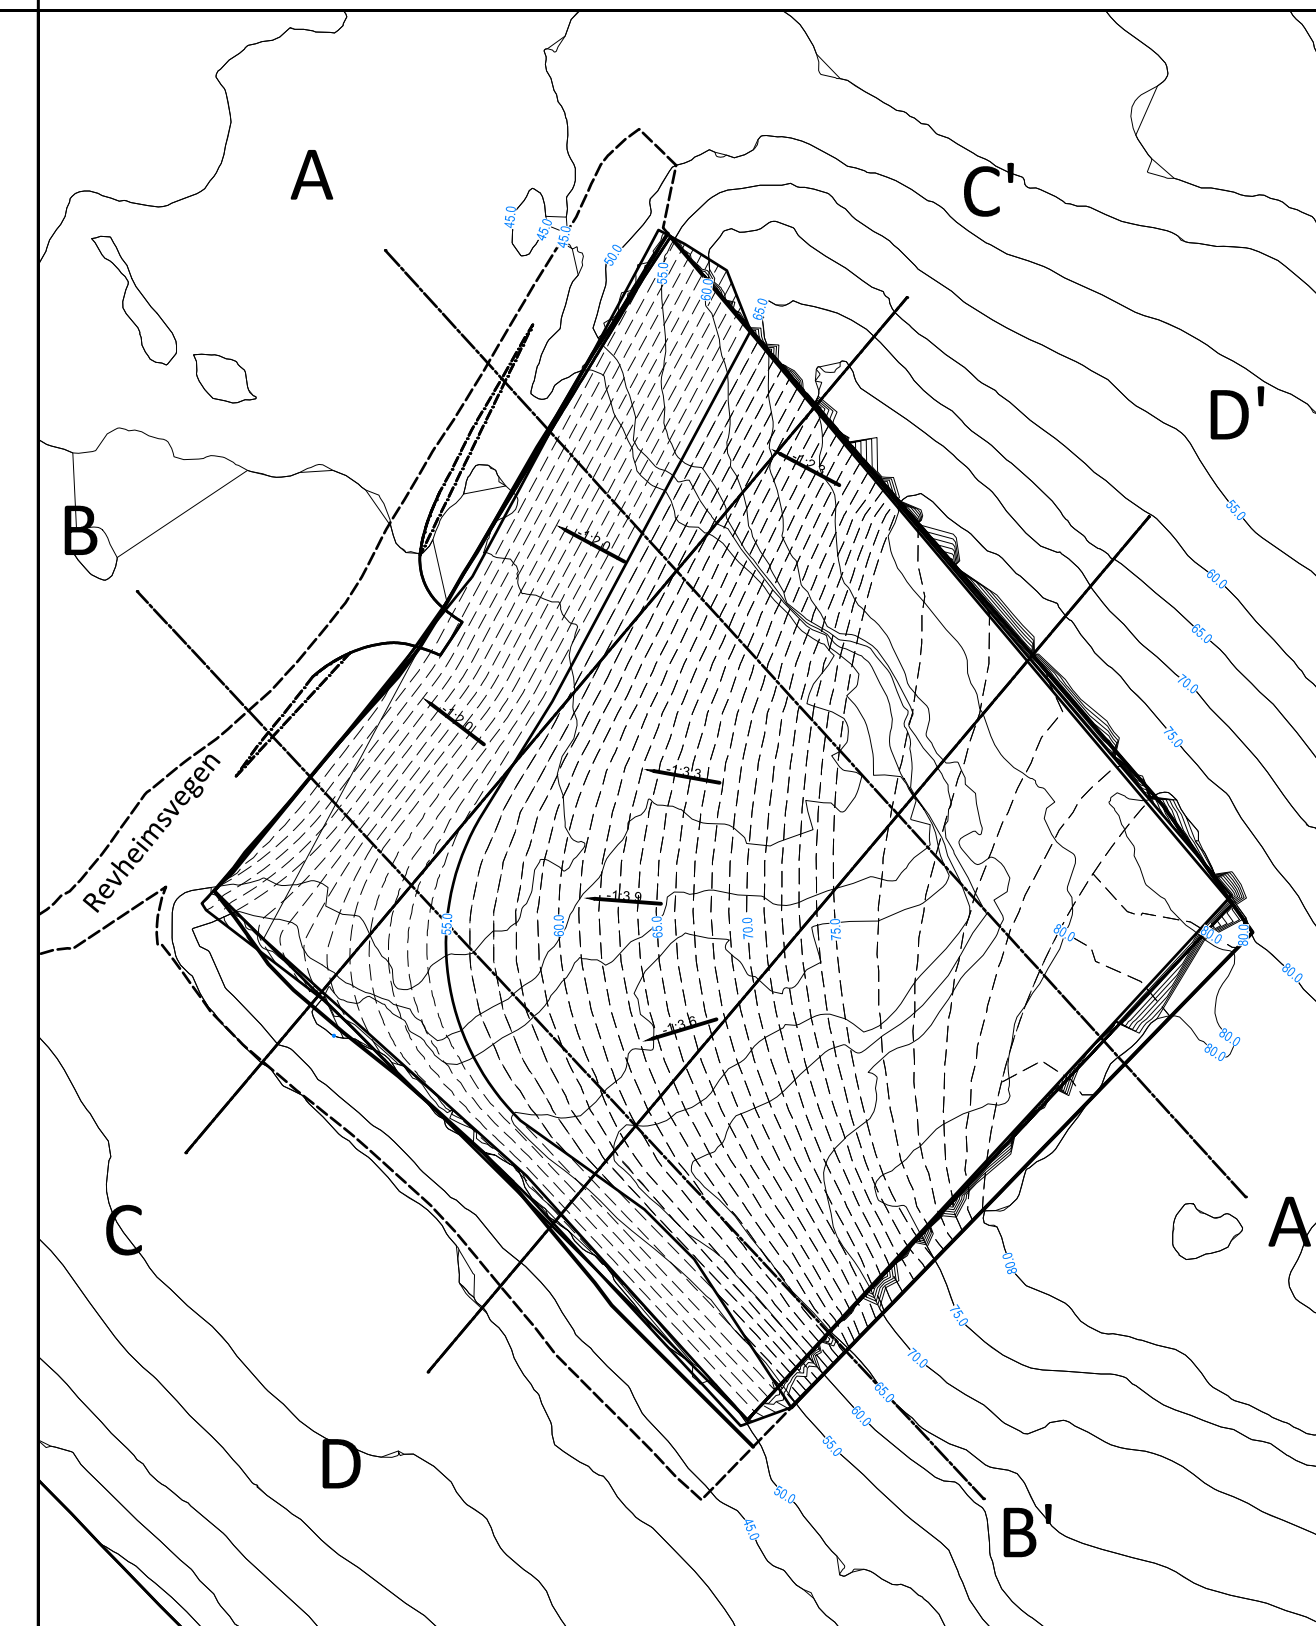
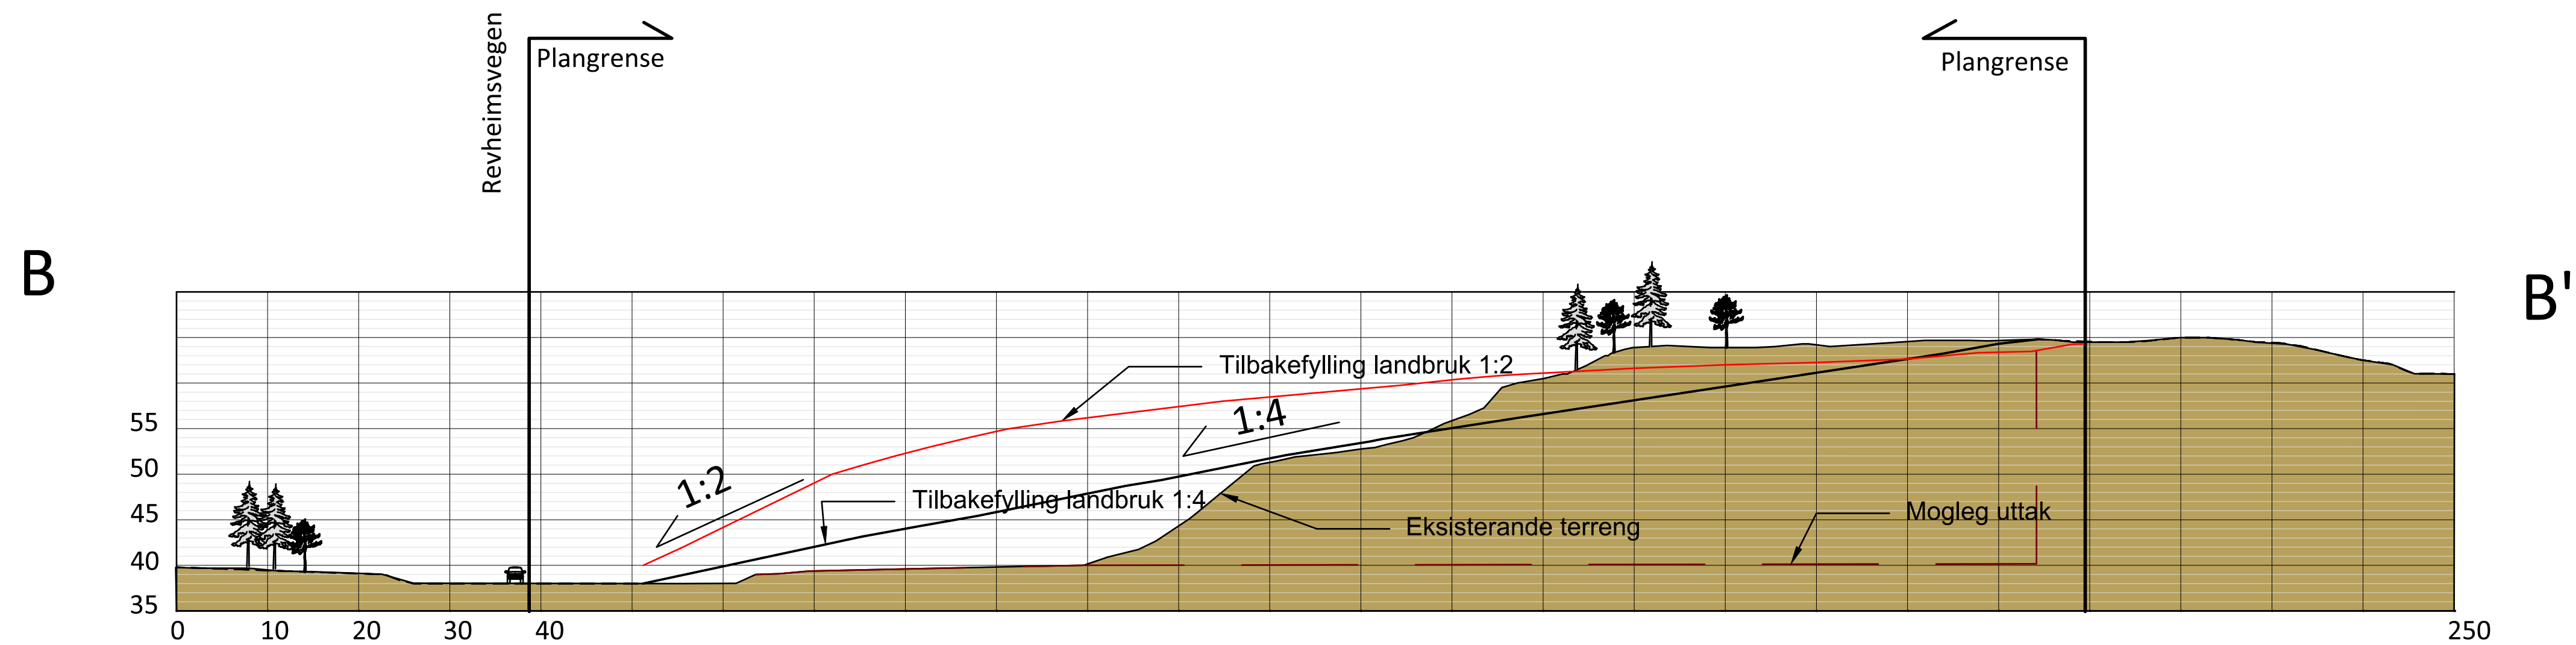
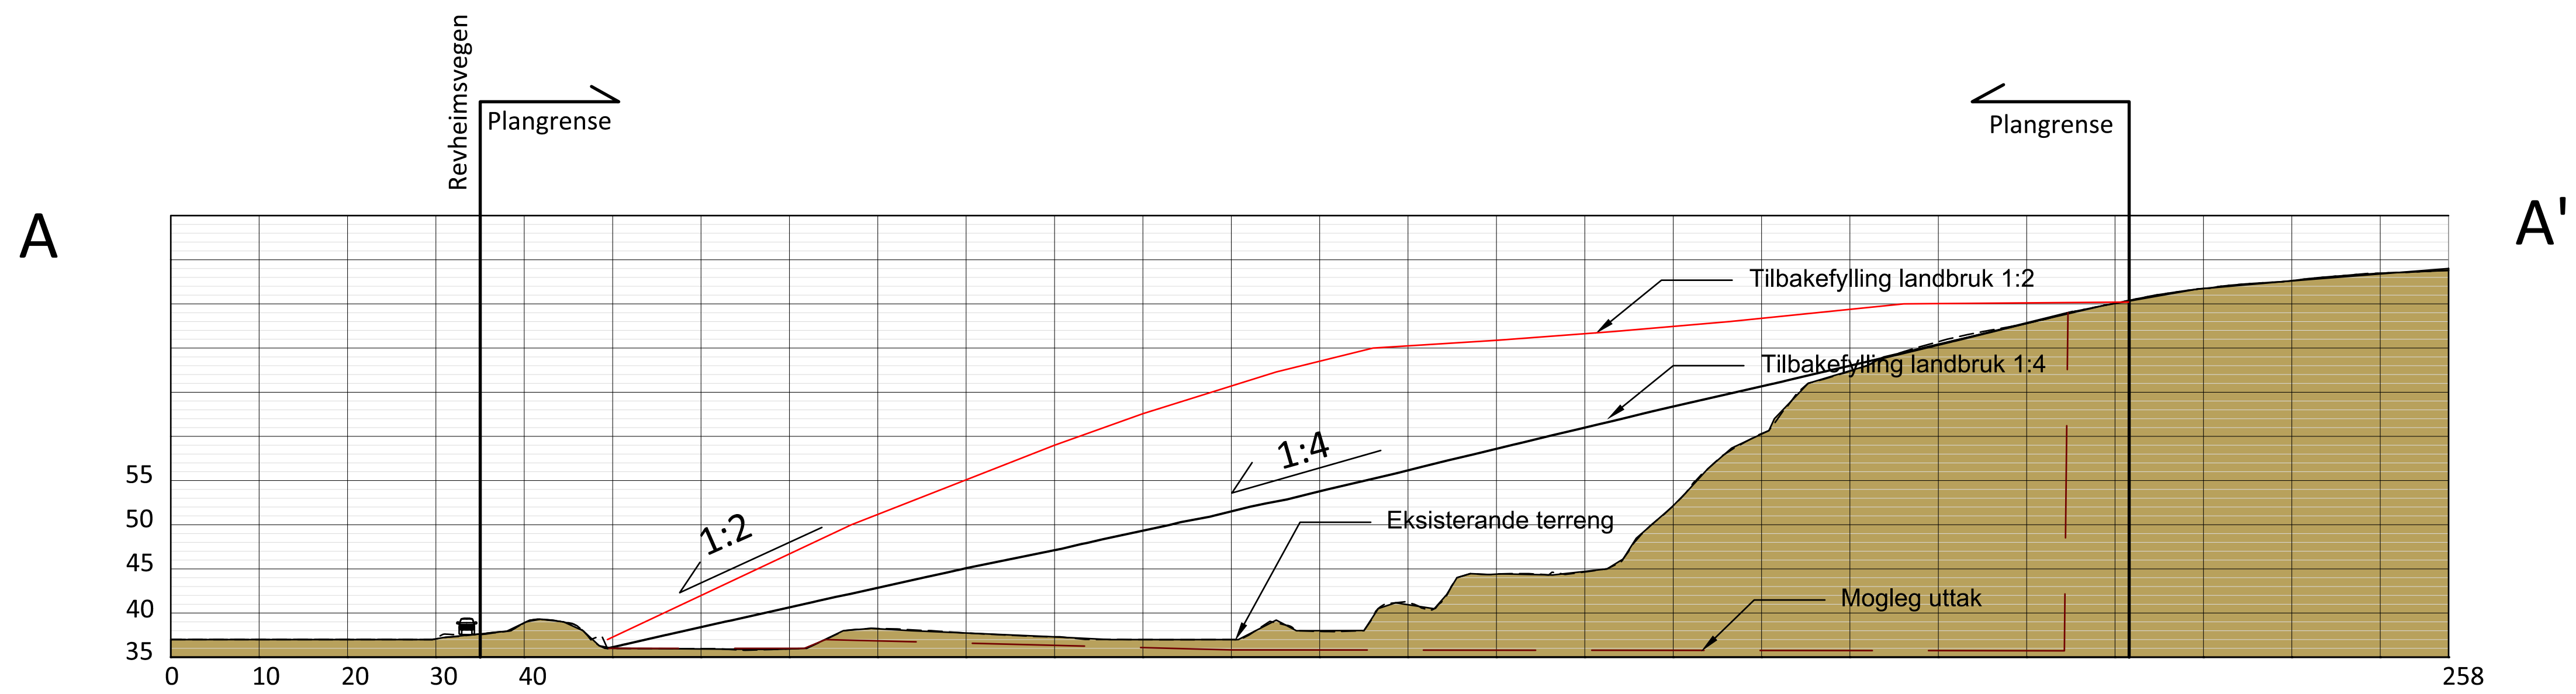
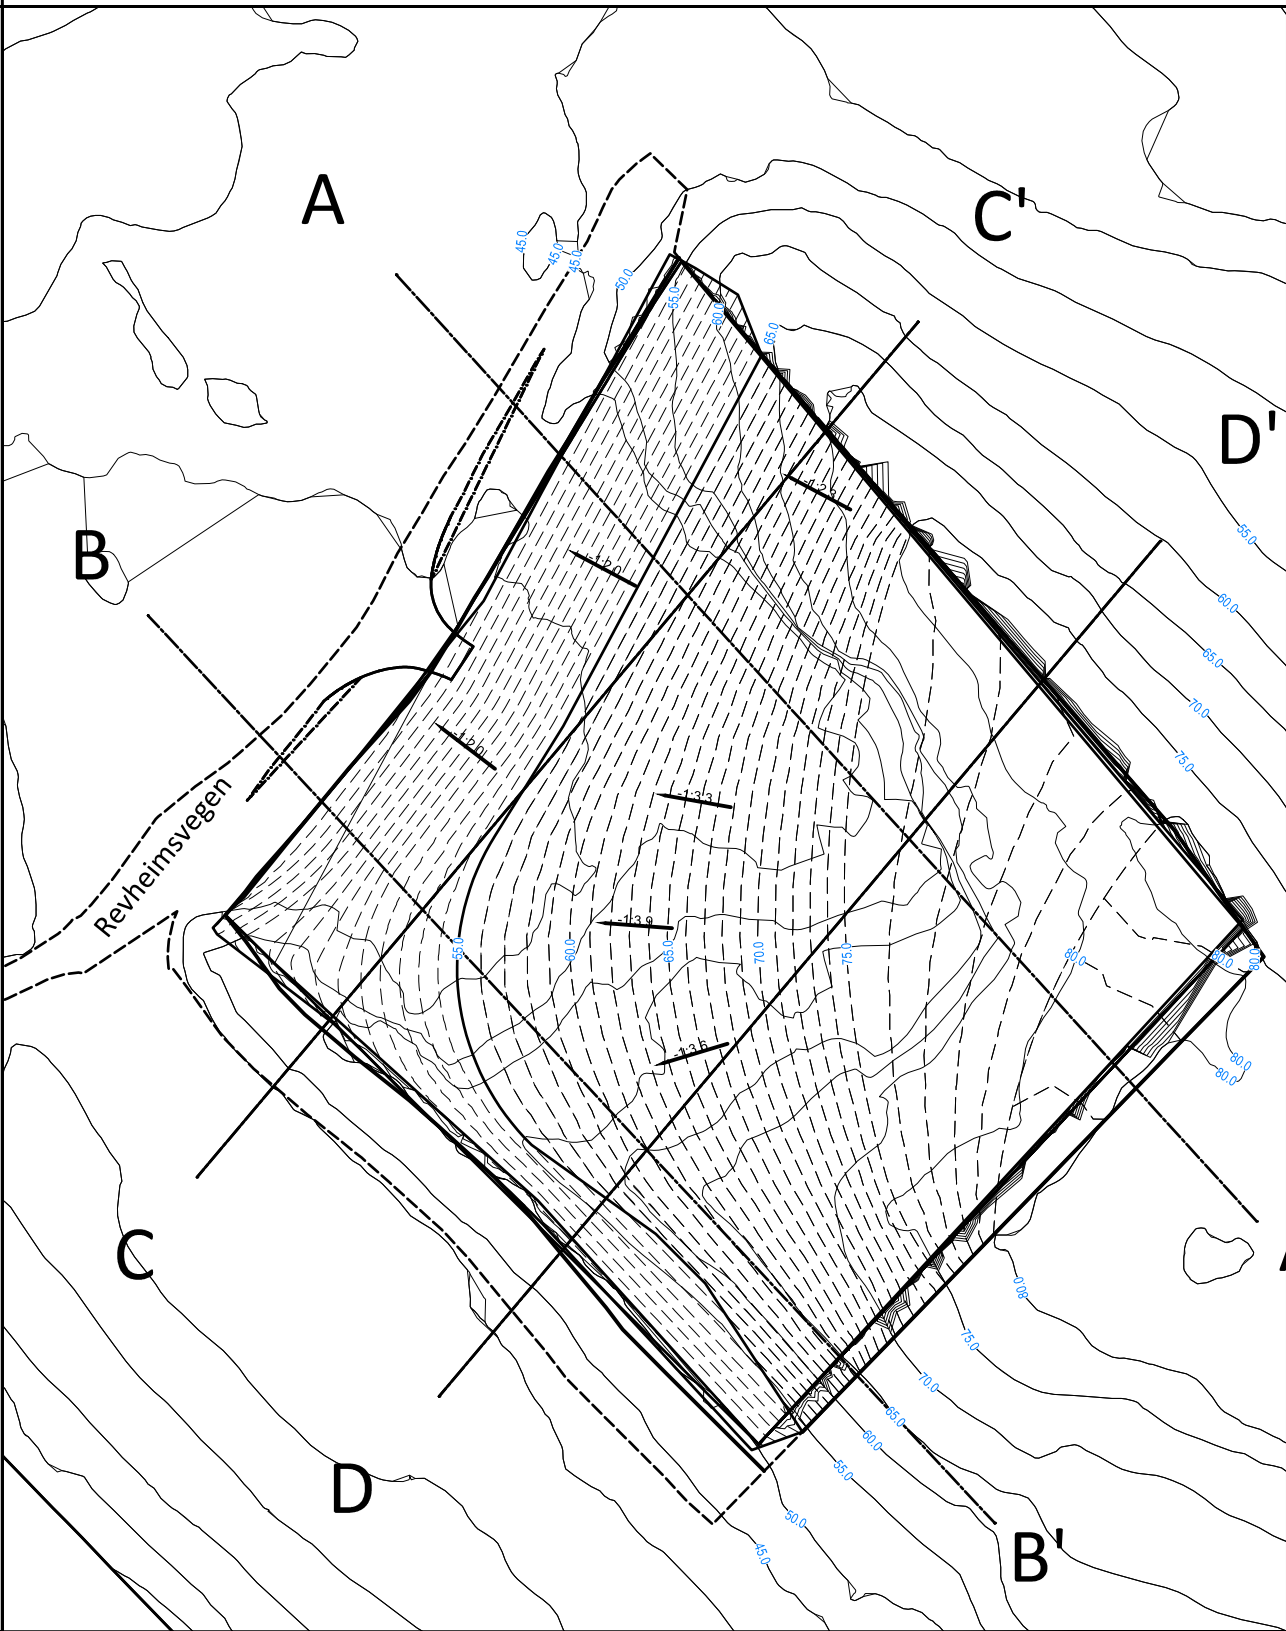
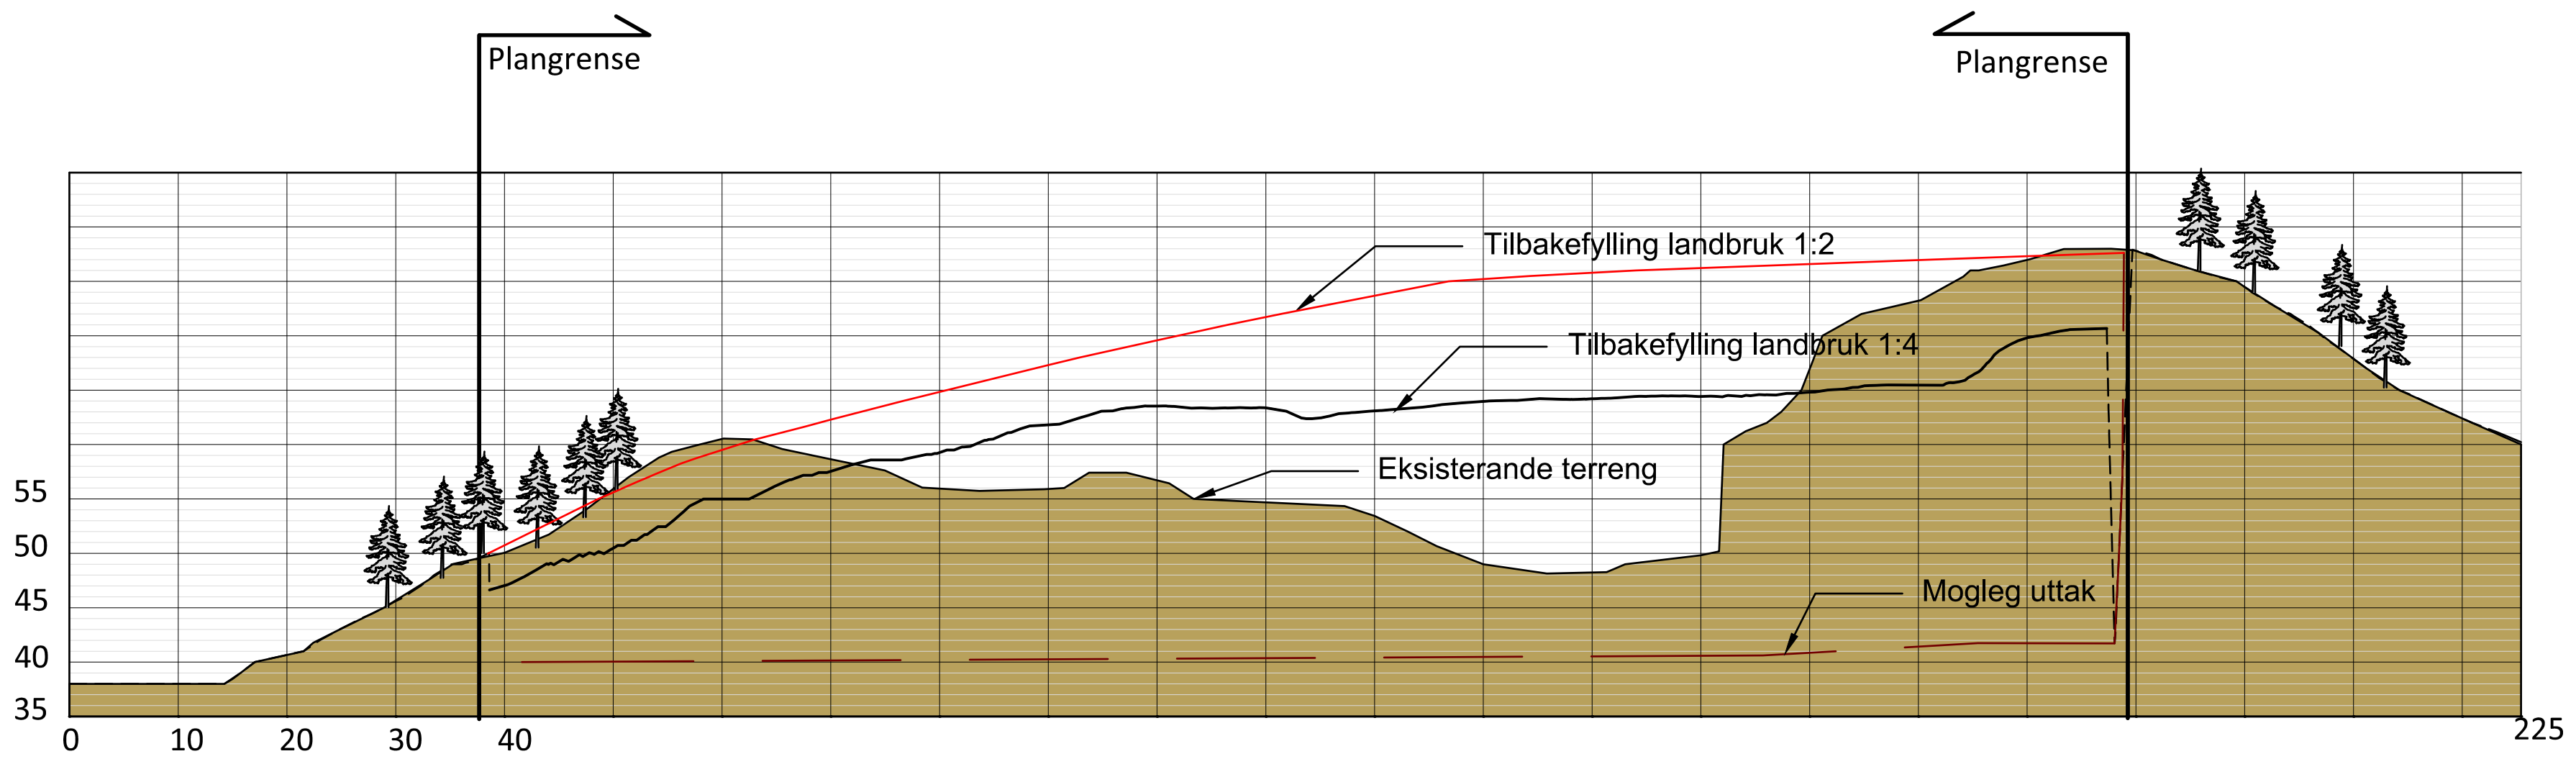


[illegible]

FORKLARING:

BESTEMMELSER:

HENVISNINGER:

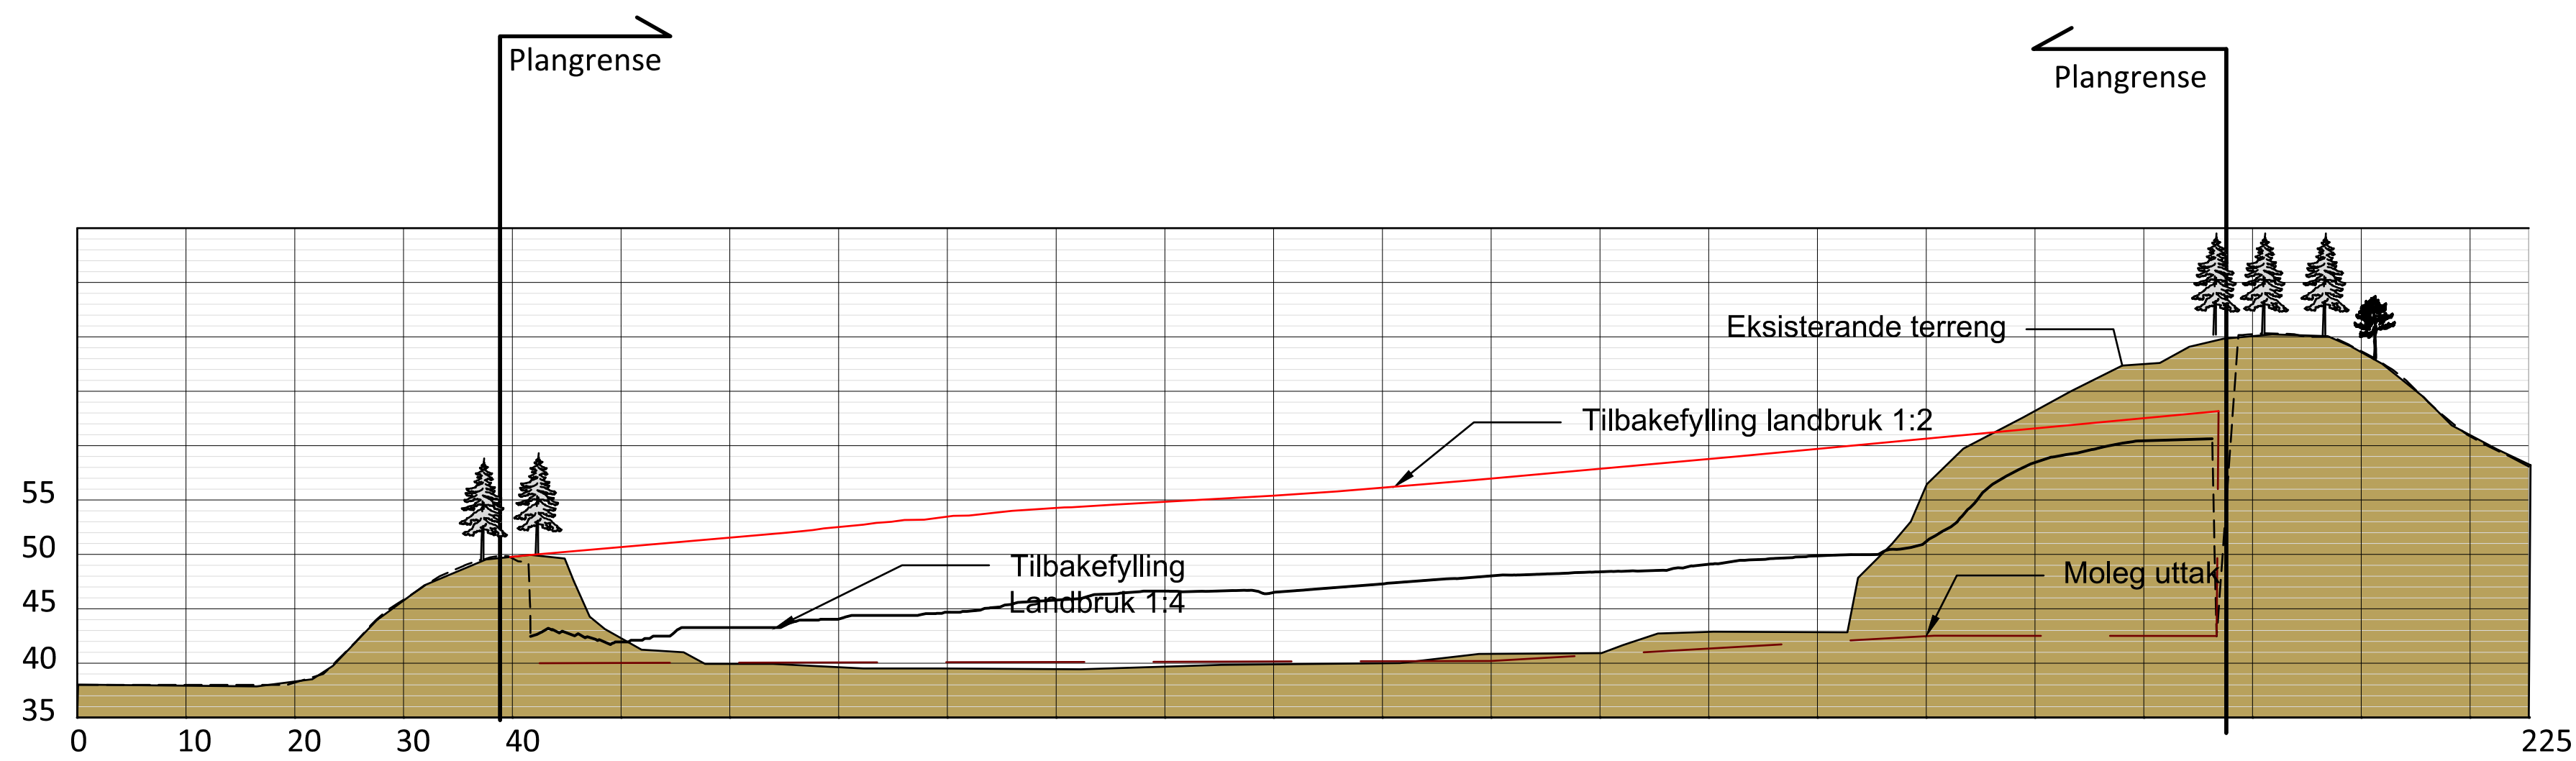

FORKLARING:

BESTEMMELSER:

HENVISNINGER:

Rev.	Beskrivelse	Dato	Tegn.	Kontr.	Godkj.
			Fag		Formal
	OSTERØY KOMMUNE		LARK		A1
	Masetak Vevletveit	Dato			
		13.06.18			
	Detaljregulering				Formal/Målestokk:
	Snitt C og Snitt D				1:200
Multiconsult		Status	Konstr./Tegnet	Kontrollert	Godkjent
www.multiconsult.no		Oppdragsnr.	VE	HBH	KT
		Tegningsnr.	616518- L102		Rev.
					01