

Søknad om tillatelse i ett trinn

etter plan- og bygningsloven (pbl) §20-3, jf. §20-1



Søknaden gjelder

Vilkårene for 3 ukers saksbehandling, jf. § 21-7 annet ledd, oppfylles ikke. Tiltaket skal prosjekteres og utføres i samsvar med TEK10, i henhold til overgangsbestemmelsen i TEK17 § 17-2. Opplysninger gitt i søknad eller vedlegg til søknaden vil bli registrert i matrikkelen

Eiendom/Byggested

Kommune	Gnr.	Bnr.	Adresse
Osterøy	129	87	Hamrenesvegen 806, 5281 VALESTRANDSFOSSEN

Tiltakets art

Søknadstype	Tiltakstype	Næringsgruppekode	Formål
Ettrinnssøknad	Utvendige tekniske installasjoner	A Jordbruk, skogbruk og fiske	annet

Beskrivelse av bruk

Kai for tillegging og fortøyning av båt som nyttes i næring.

Tiltakshaver

Partstype	Navn	Adresse	Telefon
privatperson	Roger Merkesvik	Hamrevegen 806, 5281 VALESTRANDSFOSSEN	90042220

e-postadresse

post@auctor.no

Ansvarlig søker

Navn	Organisasjonsnummer	Adresse	Kontaktperson
AUCTOR BERGEN AS	945630043	Sjødalsvegen 24, 5305 FLORVÅG	Thorvald Haarberg

Telefon	Mobiltelefon	e-postadresse
90042220	90042220	post@auctor.no

Varsling

Tiltaket krever nabovarsling

Det foreligger ingen merknader fra naboer eller gjenboere

Følg brev

Det søkes om utvidelse av eksisterende kai for trygg og sikker til-legging og fortøyning. Tiltakshaver har hovedinntekt fra fiske og er registret i Fiskermanntallet B, og er avhengig av trygg og sikker landing og fortøyning av båt, samt kai hvor redskap og utstyr kan greies, vedlikeholdes og klargjøres for bruk.

Dispensasjonsøknad

Plan-og bygningsloven Kapittel 19

Det søkes dispensasjon fra bestemmelsene i: Plan- og bygningsloven med forskrifter, Komm. vedtekter til plan- og bygningsloven, Arealplaner


Begrunnelse for dispensasjon:

Det søkes om dispensasjon fra kommuneplanens arealdel og PBL for byggegrense i strandsonen. Tiltakshaver benytter båt i næring / fiske og er avhengig av en funksjonell kai for sikker til legging med båt. Osterjorden kan være værhard og det er derfor påkrevd med en bedre og mer funksjonell kai enn dagens. Der er etablert flere tiltak i strandsonen i området / nærliggende eiendommer. Kystverket har tidligere godkjent tiltaket uten innvendinger.

Arealdisponering

Planstatus mv.

Type plan	Navn på plan
Kommuneplanens arealdel	Kommuneplan

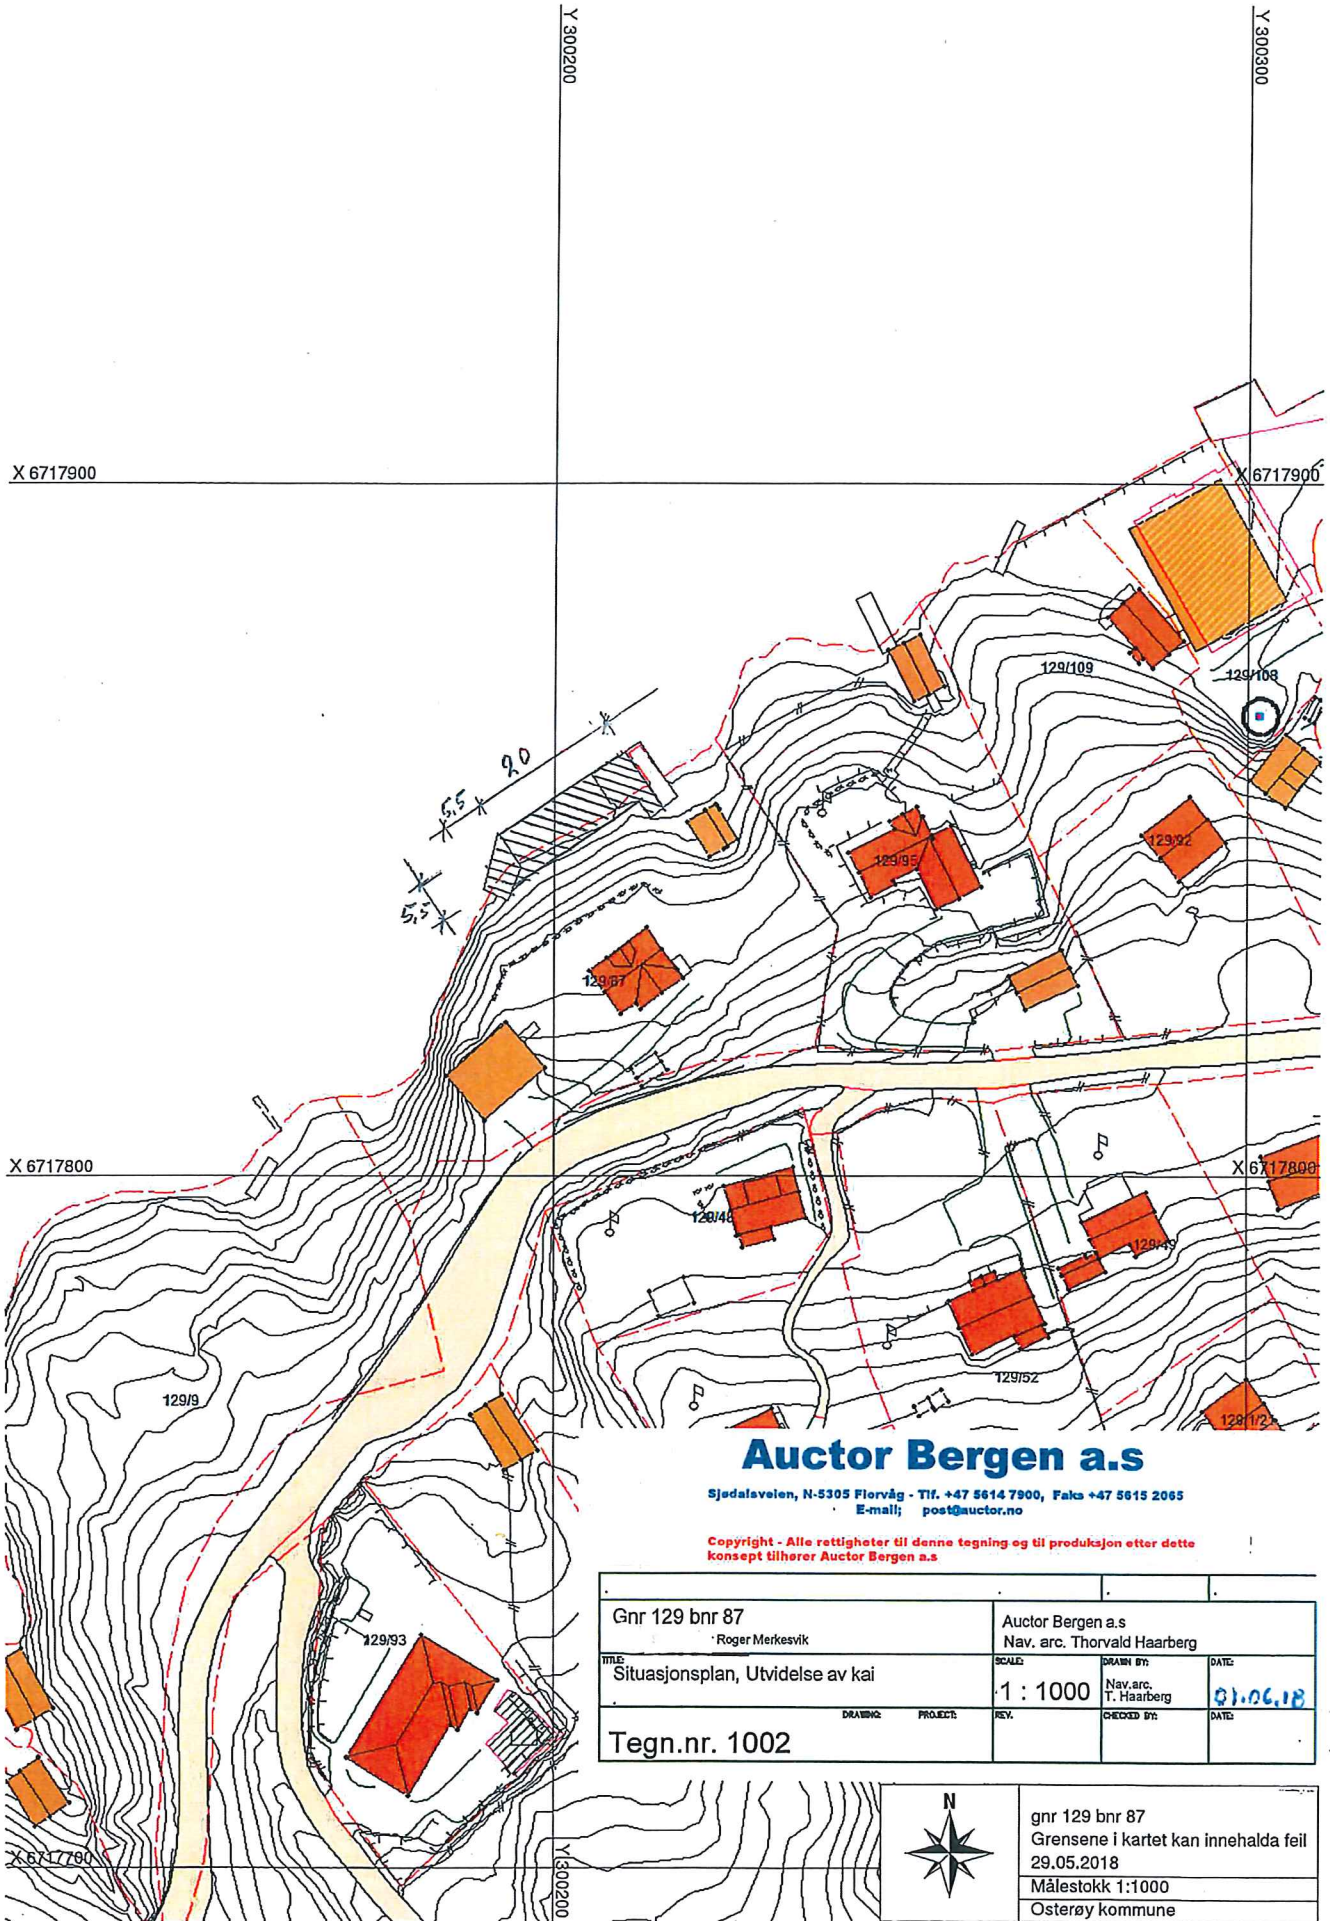

Auctor Bergen a.s

Sjedalsveien, N-5305 Florvåg - Tlf. +47 5614 7900, Faks +47 5615 2065
E-mail: post@auctor.no

Copyright - Alle rettigheter til denne tegning og til produksjon etter dette konsept tilhører Auctor Bergen a.s

Gnr 129 bnr 87 Roger Merkesvik		Auctor Bergen a.s Nav. arc. Thorvald Haarberg	
TITEL: Situasjonsplan, Utvidelse av kai	SCALE: 1 : 1000	DRAWN BY: Nav. arc. T. Haarberg	DATE: 01.06.18
Tegn.nr. 1002		REV.	CHECKED BY:



gnr 129 bnr 87
Grensene i kartet kan innehalda feil
29.05.2018
Målestokk 1:1000
Osterøy kommune

Fra: post@auctor.no
Sendt: mandag 29. oktober 2018 12.52
Til: Post Osterøy
Kopi: 'Roger Merkesvik'
Emne: Vedr. sak 15/2119-18/19252 - Kai - Riger Merkesvik
Vedlegg: IMG_0464.PNG; Vedlegg uten navn 00069.txt

Osterøy Kommune
Att: Marit Nedreli

Vedlagt følger utskrift fra Fiskermanntallet for Roger Merkesvik.

Beste hilsen / Best regards

Thorvald Haarberg
Nav.arc. / Godkjent takstmann

Sjødalsveien 24, N-5305 Florvåg, Norway
Phone office & Mobil: +47 9004 2220
E-post: post@auctor.no - www.bergen-båtskole.no



FISKERIDIREKTORATET

Lisens for bruk av data

All bruk av data fra Fiskeridirektoratet er underlagt Norsk lisens for bruk av offentlige data (NLOD).

[Lisens for bruk av data](#)

Utlisting av Fiskermannallet

Søk på personer

Utlisting fra Fiskermannallet

Navn	Fødselsår	Fylke	Kommune	Blad	Liste	Dispens.	Inndato	Utdato
MERKESVIK ROGER	1964	H	OSTERØY	B	0	NEI	1993-10-13	