
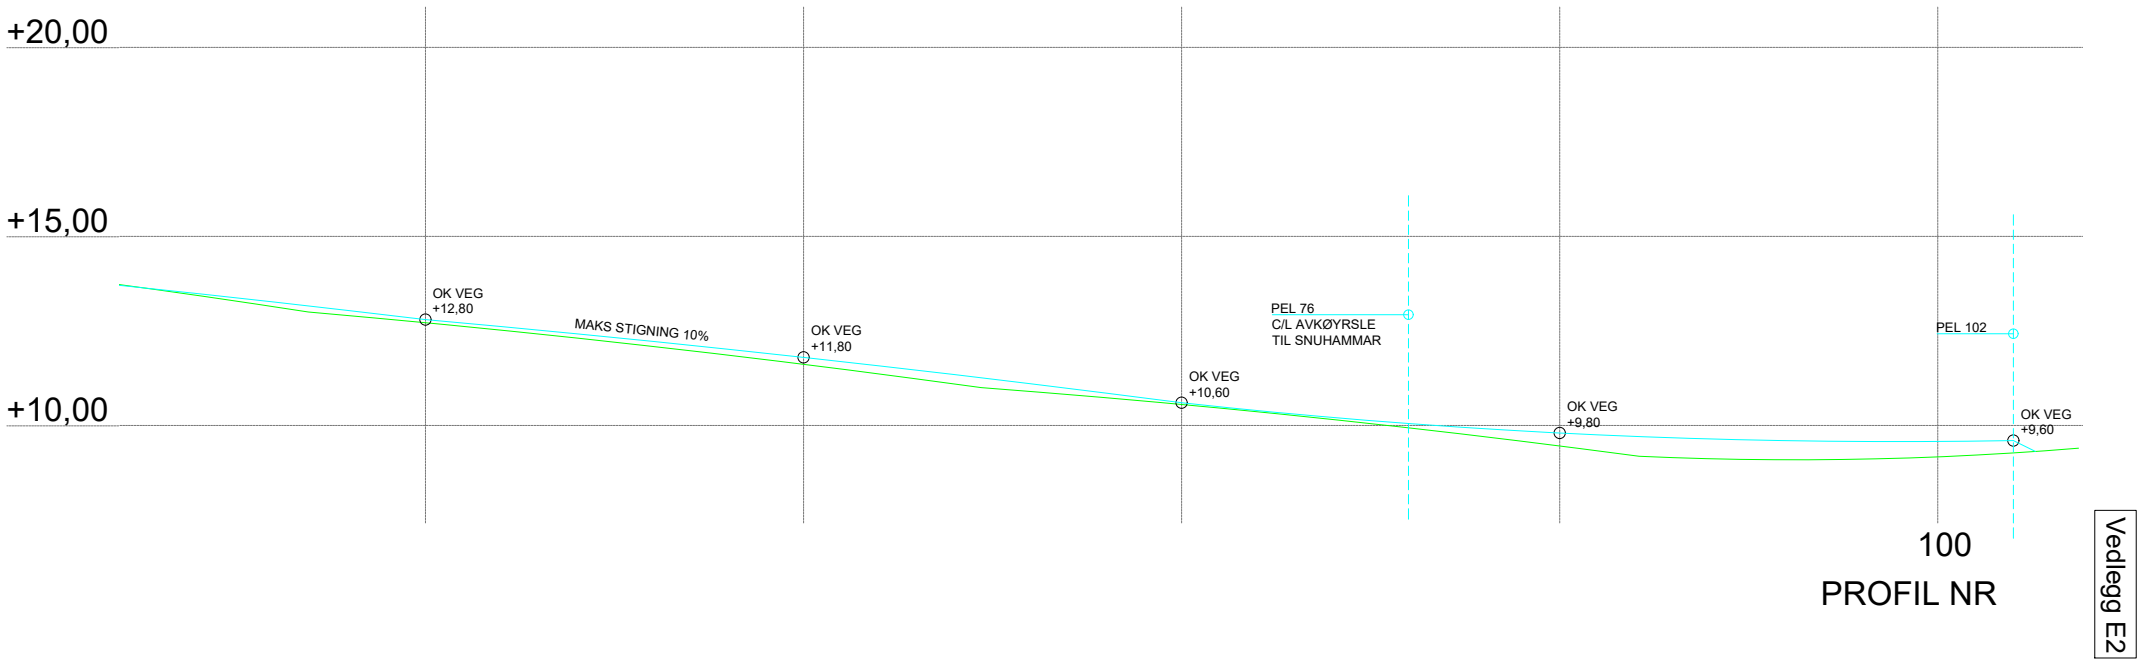


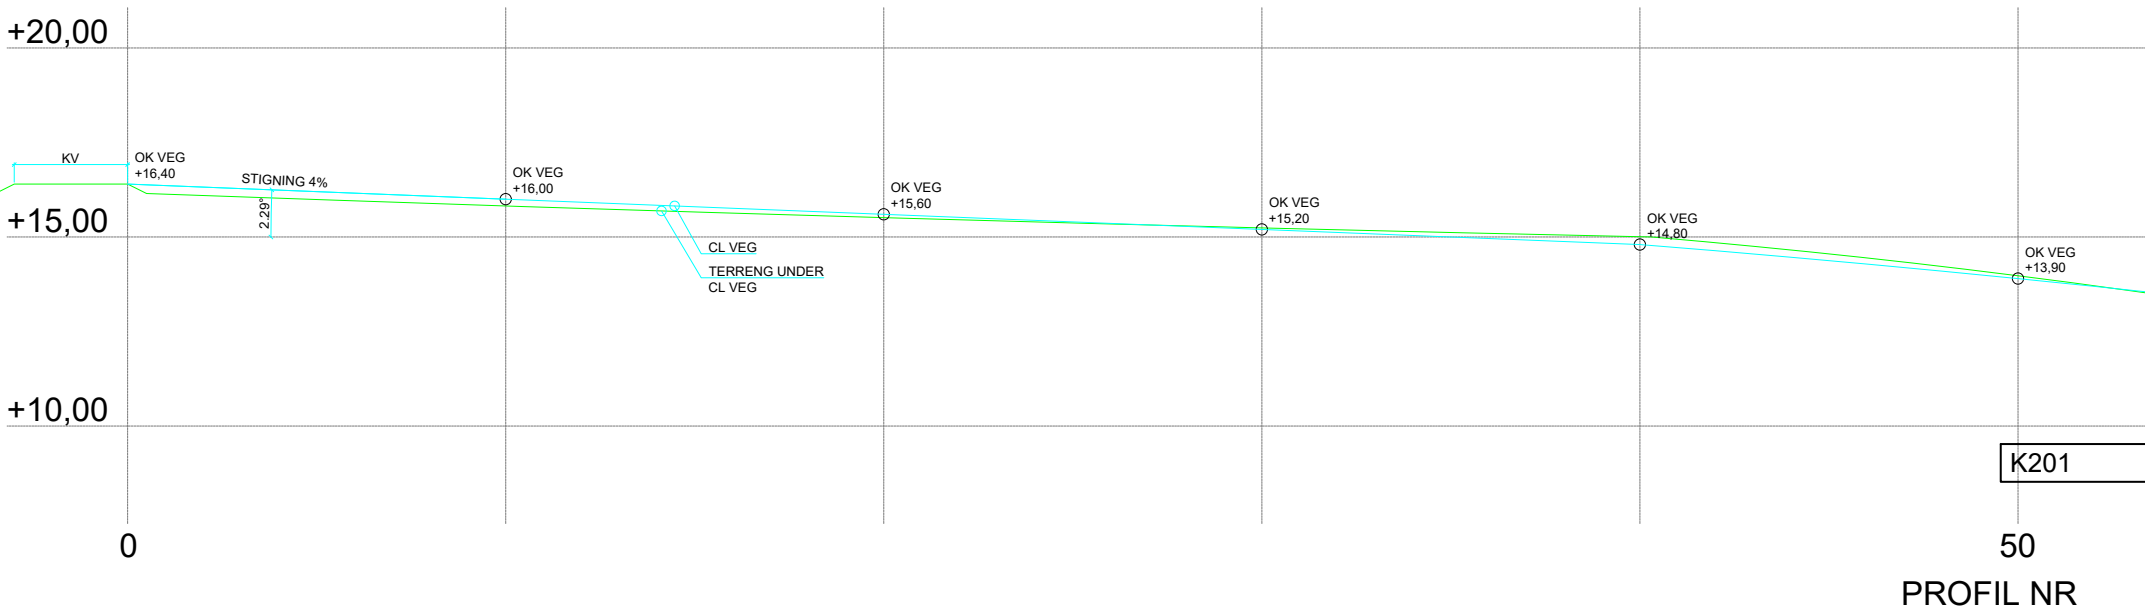

GBN 86/5 - ØSTERØY KOMMUNE HELLDAL HYTTEFELT		HANSEN & EKNES AS ØSTERØYVEGEN 2514 5283 FOTLANDSVÅG Tlf.: 56 39 00 08 E-post: post@hansen-eknes.no	
SLAMAVSKILJAR OG VEG LENGDEPROFIL VEG	UTFØRT: SEK	KONTROLL: SEK	
	MALESTOKK: 1:100	FORMAT: A2/ A4	
	DATO: 02.01.2019	FASE: SØKNAD	
	PROSJEKTNR.: 2018024	TEGNINGSNUMMER: K201	REVISJON:

SLAMAVSKILJAR OG VEG
LENGDEPROFIL VEG

Vedlegg E2