

TERRENGPROFIL C-C

GRUNNARBEID:

UNDERSPRENGNING I SKJERING:
SKJERINGER FRA SPRENGSTENSFYLING UNDERSPRENGES TIL MIN. 0,15 M UNDER FUNDAMENTERTINGSNIVA
SE NBI BLAD 511. 101 OG 513.131.

UTLEGGING OG KOMPRIERING:

STØRSTE STEIN STØRRELSE BØR VÆRE MINDE ENN 2/3 AV LAGTYKKELESEN.
STEINMASSER LEGGES UT OG KOMPRIERES LAGVIS.

AVIK MELLOM HØYESTE OG LAVESTE PUNKT, FERDIG TOPPLATE < 20 MM.

TIL HØYDEJUSTERING OG UTJEVNING BENYTTES STEINMATERIALER MED STØRRELSE 2-6 MM.
SE NBI BLAD 513.131.

SPRENGSTENSFYLING:


HELNING SKAL VÆRE MINDE ELLER LIK 1:1,5.
FALL BØRT FRA HUSVEGG MIN. 1:50 BREDDEN MIN. 1 M.
SE NBI BLAD 513.131.


NATURSTENSMUR:

SE NBI BLAD 517.342
ALLE NATURSTENSMURER MA PROSJEKTERES.


SIKRINGSTILTAK:

NIÅTFORSKJELLER OVER 0,5 M SKAL HA SIKRINGSTILTAK (GJERDE).
SE NBI BLAD 517.342 OG 511.135.


REV.	DESCRIPTION	DATE/SIGN
	 <p>ARKOCONSULT AS, Postboks 103, 5291 Valesf.f. Tel.: 56390003 – Fax.: 56191130 – Mob.: 93241511 Mail: post@arkoconsult.no – Org.nr.: 918269665 MMA</p>	<p>OBS! * TEGNINGEN KAN PRINTES I FEIL SKALA * IKKE TA MAL DIREKTE PÅ TEGNING * BRUK BARE OPPGITTE MAL</p>
	<p>DANIEL SYNNEVÅG, RANDI AGA ENEBOLIG M/CARPORT, GARASJE</p>	<p>I HENHOLD TIL LOVVERK ER DENNE TEGNINGEN ARKOCONSULT AS SIN EGENDOM. DENNE TEGNINGEN KAN IKKE BLI BRUKT, OFFENTLIGGJORT ELLER GSI VIDERE TIL TREDDEPART UTEN VÅRT SKRIFTLIGE SAMTYKKE. OVERTREDELSE AV DETTE KAN SØKSMÅL.</p>
	<p>GBNR. 137/221, OSTERØY TERRENGPROFIL C-C</p>	<p>REVISION/DATE:</p>
	<p>DRAWING NO.: 04919037A13</p>	<p>PROJECT NO.: 2019037</p>
	<p>SCALE: 1:200 FORMAT: A2</p>	
	<p>DRAWN: LAH CHECKED: OH</p>	<p>DATE: 04.02.19 DATE: 04.02.19</p>

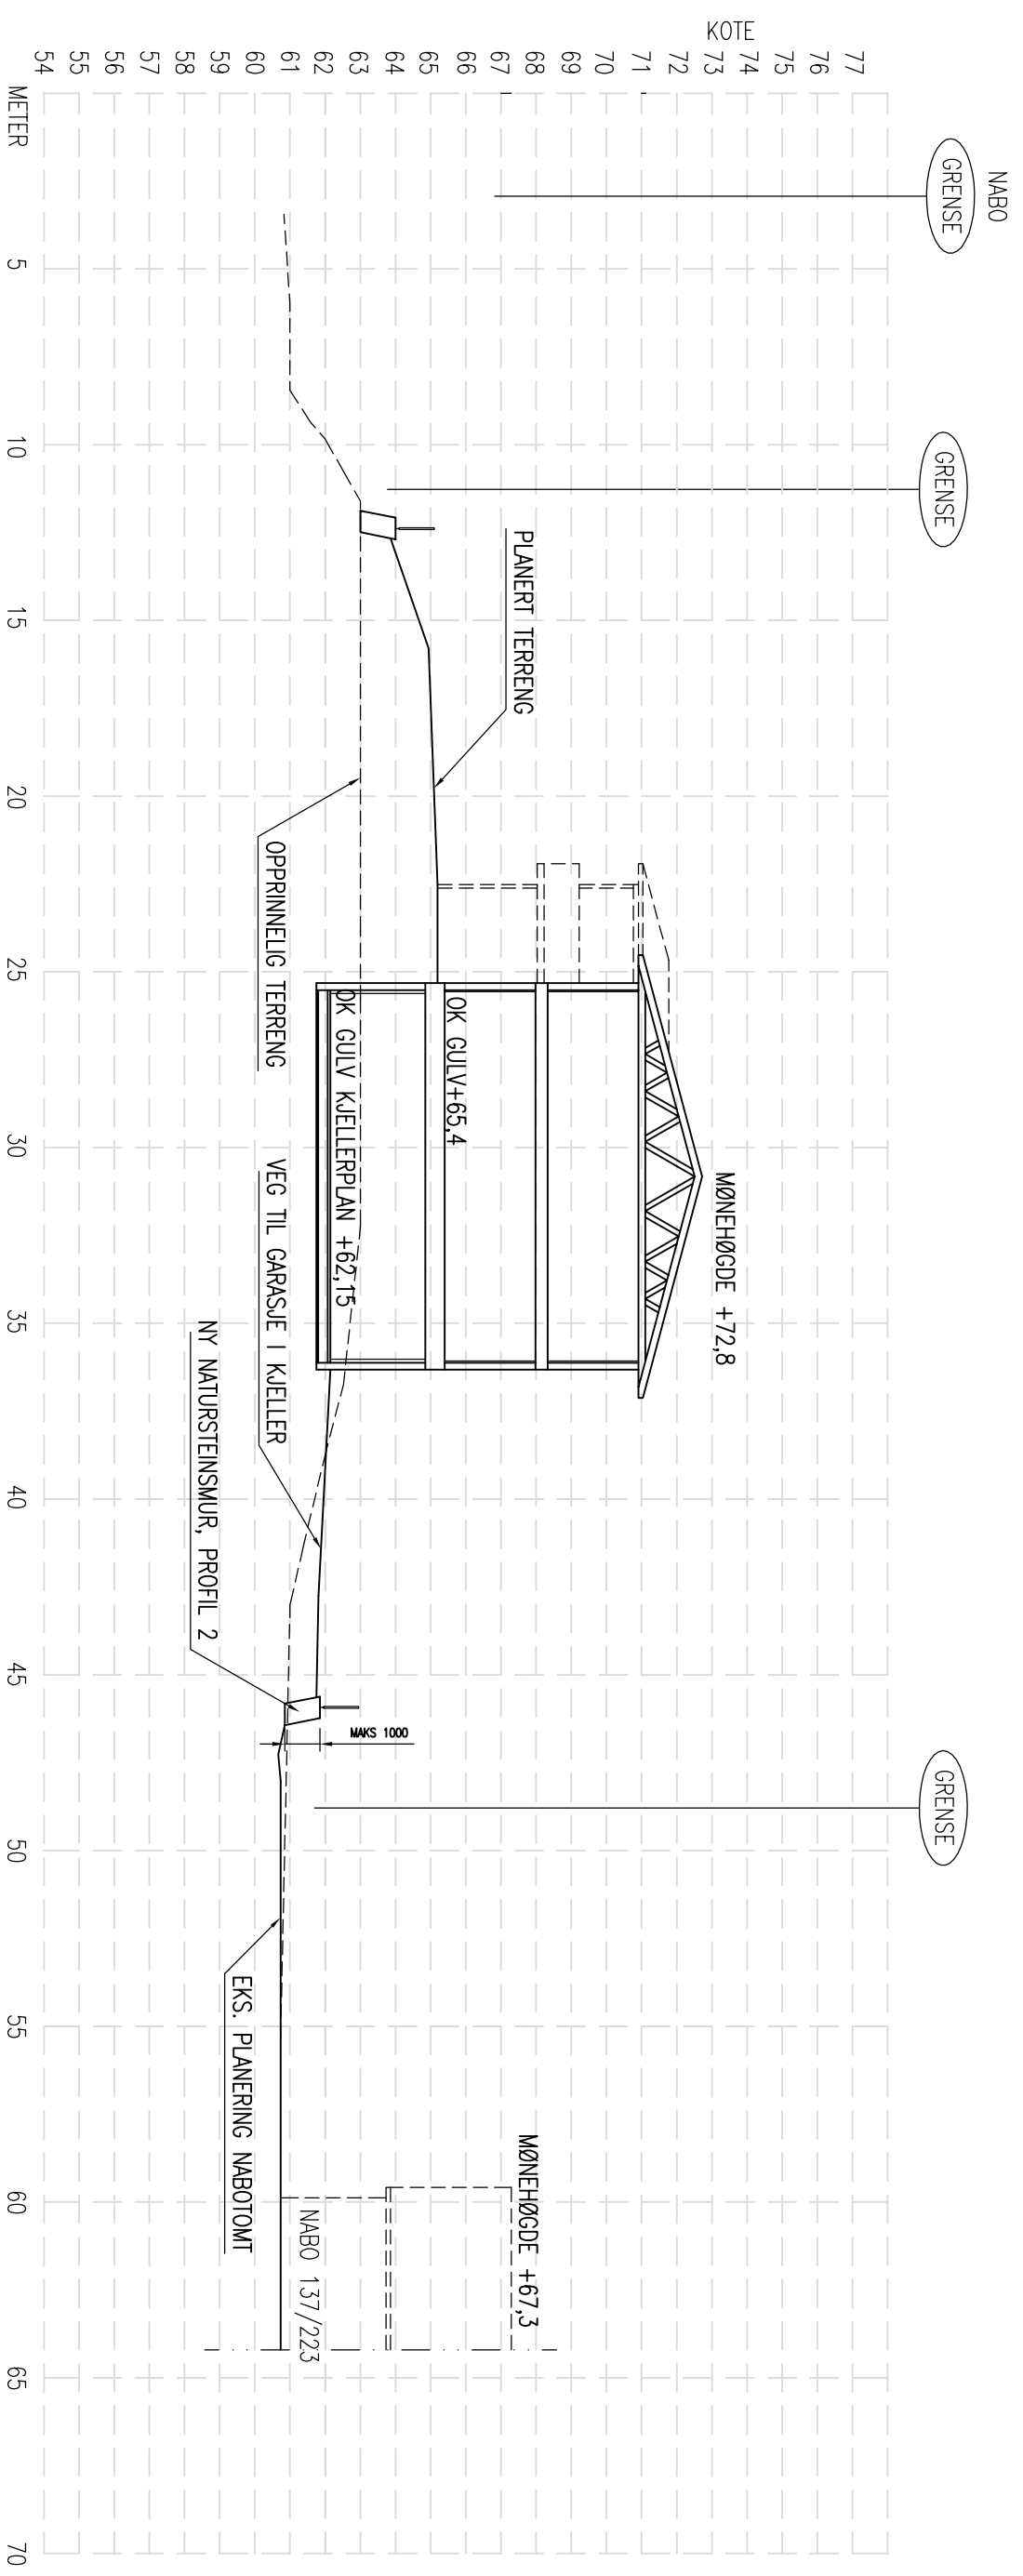

TERRENGPROFIL A-A

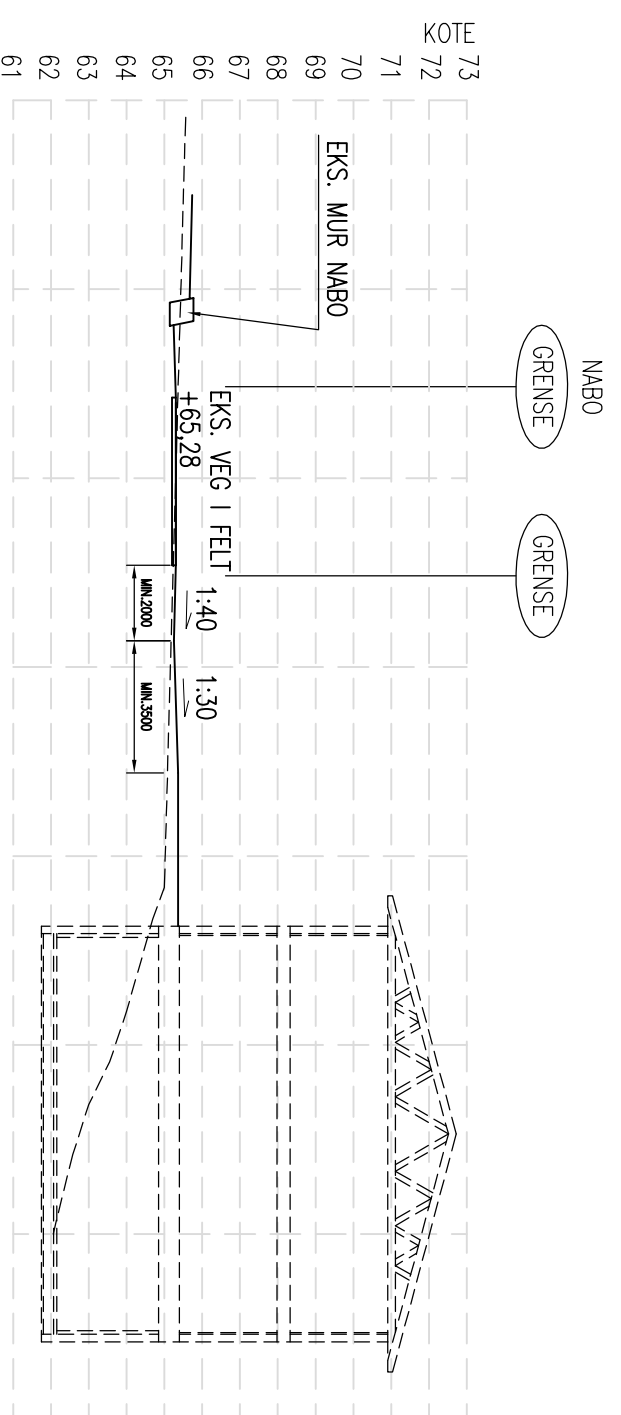

LENGDEPROFIL AVKJØRSEL

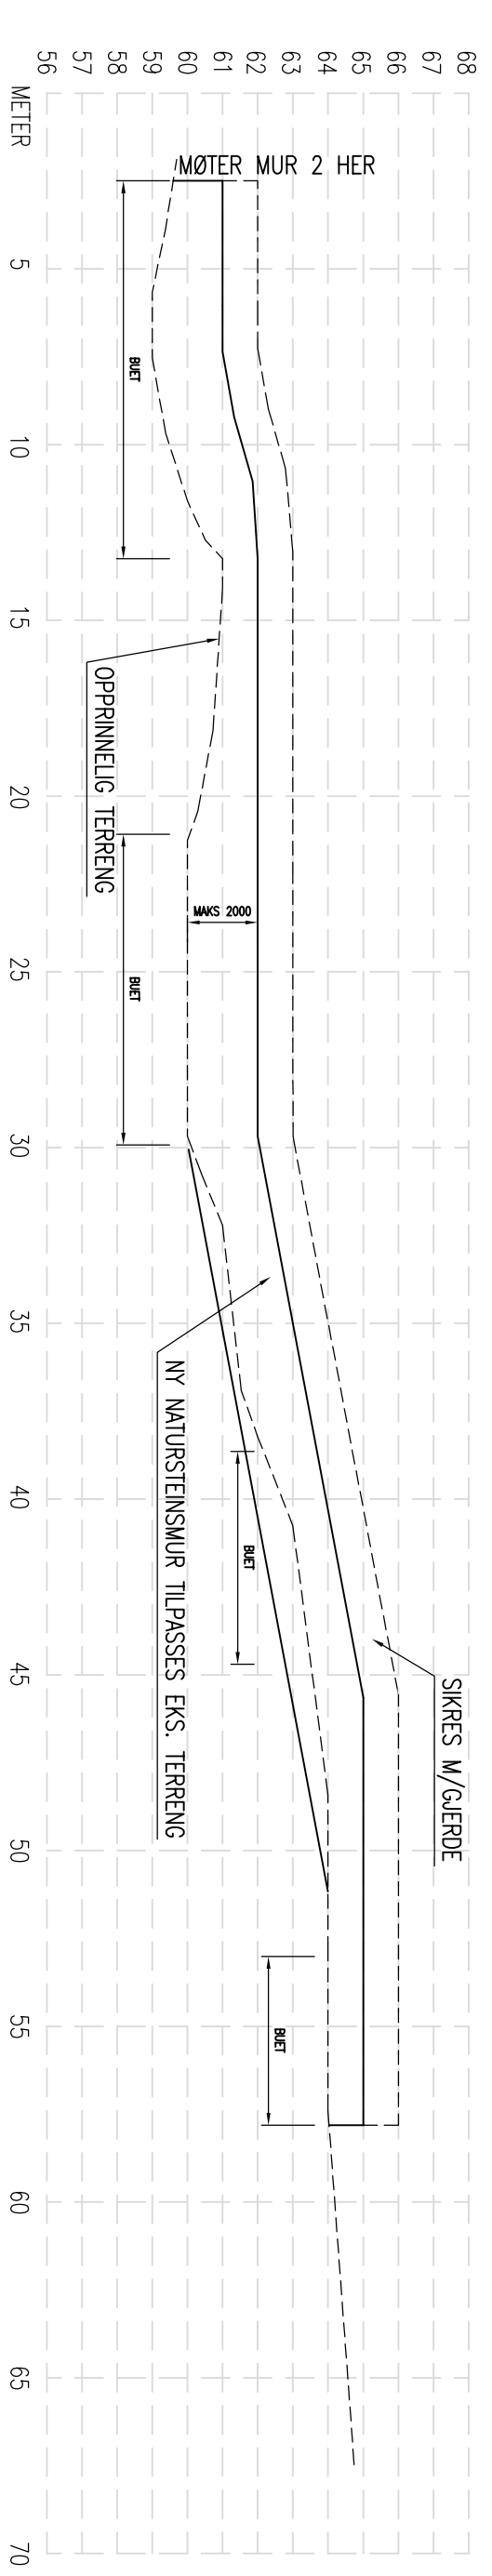

MURPROFIL 1

GRUNNARBEID:

UNDERSPRENGNING I SKJÆRING:
SKJÆRINGER I/M SPRENGSTENSFYLING UNDERSPRENGES TIL MIN. 0,15 M UNDER FUNDAMENTTERINGSNIVA SE NBI BLAD 511. 101 OG 513.131.

UTLEGGING OG KOMPRIERING:
STØRSTE STEIN STØRRELSE BØR VÆRE MINDE ENN 2/3 AV LAGTYKKELESEN. STEINMASSER LEGGES UT OG KOMPRIERES LAGVIS.

AVIK MELLOM HØYESTE OG LAVESTE PUNKT, FERDIG TOPPLATE < 20 MM. TIL HØYDEJUSTERING OG UTJEVNING BENYTTES STEINMATERIALER MED STØRRELSE 2-6 MM. SE NBI BLAD 513.131.

SPRENGSTENSFYLING:
HELNING SKAL VÆRE MINDERE ELLER LIK 1:1,5. FALL BØRT FRA HUSVEGG MIN. 1:50 BREDDRE MIN. 1 M. SE NBI BLAD 513.131.


NATURSTENSMUR:
SE NBI BLAD 517.342
ALLE NATURSTENSMURER MÅ PROSJEKTERES.

SIKRINGSTILTAK:
NIVÅFORSKJELLER OVER 0,5 M SKAL HA SIKRINGSTILTAK (SJERDE). SE NBI BLAD 517.342 OG 511.135.


REV.	DESCRIPTION	DATE/SIGN
	<p>OBSI:</p> <ul style="list-style-type: none"> * TEGNINGEN KAN PRINTES I FEIL SKALA * IKKE TA MÅL DIREKTE PÅ TEGNING * BRUK BARE OPPGITTE MÅL 	<p>I HENHOLD TIL LOVVERK ER DENNE TEGNINGEN ARKOCONSULT AS SIN EGENDOM. DENNE TEGNINGEN KAN IKKE BLI BRUKT, OFFENTLIGGJORT ELLER GIS VIDERE TIL TREDJEPART UTEN VÅRT SKRIFTLIGE SAMTYKKE. OVERTREDELSE AV DETTE KAN SØKSMÅL.</p>

<p>DANIEL SYNNEVÅG, RANDI AGA</p> <p>ENEBOLIG M/CARPORT, GARASJE</p>		<p>REVISION/DATE:</p>
<p>GBNR. 137/221, OSTERØY</p> <p>TERRENG OG MURPROFIL</p>		<p>PROJECT NO.: 2019037</p>
<p>DRAWING NO.: 04919037A11</p>		<p>SCALE: 1:200</p> <p>FORMAT: A2</p>

<p>ARKOCONSULT AS, Postboks 103, 5291 Volestf.f.</p> <p>Tel.: 56390003 – Fax.: 56191130 – Mob.: 93241511</p> <p>Mail: post@arkoconsult.no – Org.nr.: 918269665 MVA</p>	<p>DRAWN: LAH</p> <p>CHECKED: OH</p> <p>DATE: 04.02.19</p>	<p>DATE: 04.02.19</p>
--	--	-----------------------

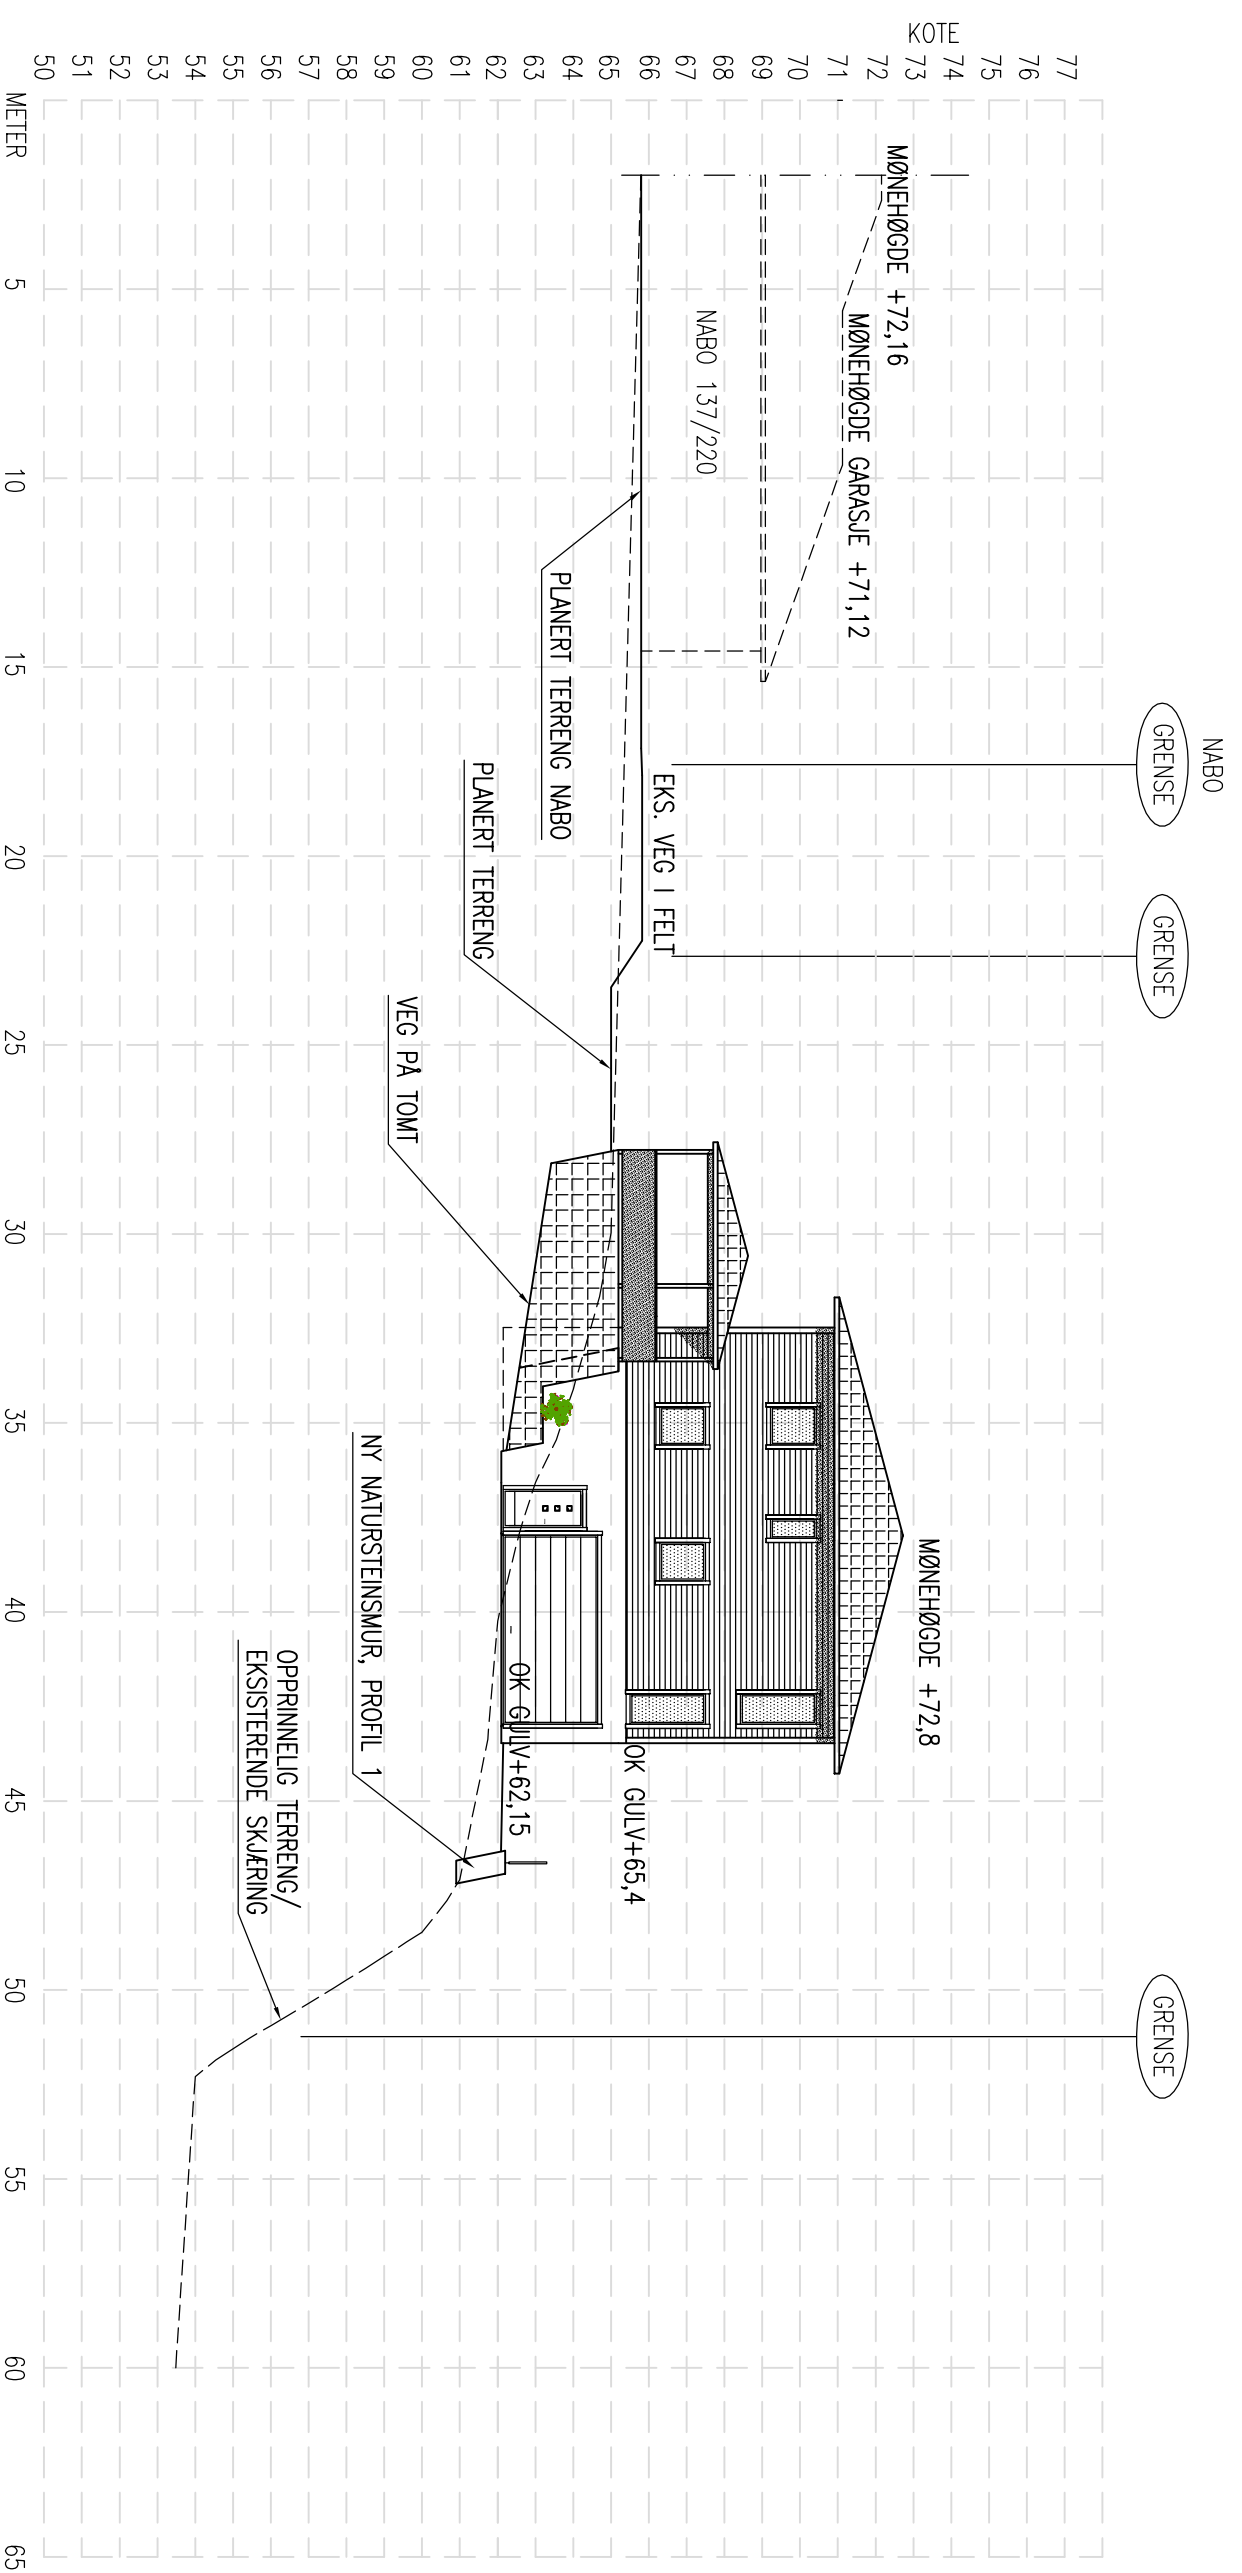

TERRENGPROFIL B-B

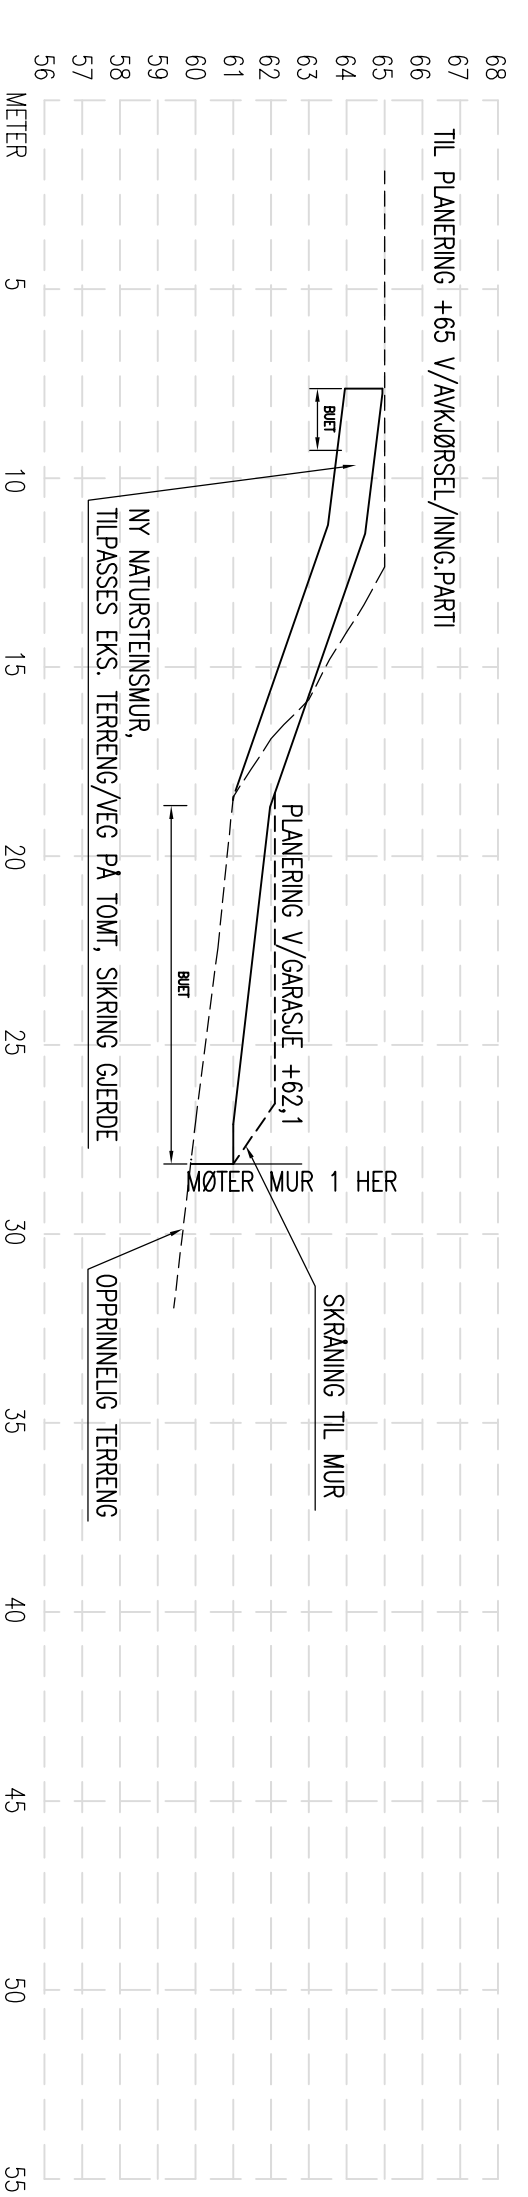

MURPROFIL 2

GRUNNARBEID:

UNDERSPRENGNING I SKJÆRING:
SKJÆRINGER F.M. SPRENGSTENSFYLING UNDERSPRENGES TIL MIN. 0,15 M UNDER FUNDAMENTTERINGSNIVA.
SE NBI BLAD 511. 101 OG 513.131.

UTLEGING OG KOMPRIERING:
STØRSTE STEIN STØRRELSE BØR VÆRE MINDE ENN 2/3 AV LAGTYKKELESEN. STEINMASSER LEGGES UT OG KOMPRIERES LAGVIS.

AVIK MELLOM HØYESTE OG LAVESTE PUNKT, FERDIG TOPPLATE < 20 MM. TIL HØYDEJUSTERING OG UTJEVNING BENYTTES STEINMATERIALER MED STØRRELSE 2-6 MM. SE NBI BLAD 513.131.

SPRENGSTENSFYLING:
HELNING SKAL VÆRE MINDE ELLER LIK 1:1,5. FALL BORT FRA HUSVEGG MIN. 1:50 BREDDEN MIN. 1 M. SE NBI BLAD 513.131.

NATURSTENSMUR:
SE NBI BLAD 517.342
ALLE NATURSTENSMURER MÅ PROSJEKTERES.

SIKRINGSTILTAK:
NIVÅFORSKJELLER OVER 0,5 M SKAL HA SIKRINGSTILTAK (GJERDE). SE NBI BLAD 517.342 OG 511.135.

REV.	DESCRIPTION	DATE/SIGN
	<p>OBS!</p> <ul style="list-style-type: none"> * TEGNINGEN KAN PRINTES I FEIL SKALA * IKKE TA MAL DIREKTE PÅ TEGNING * BRUK BARE OPPGITTE MAL 	<p>I HENHOLD TIL LOVVERK ER DENNE TEGNINGEN ARKOCONSULT AS SIN EGENDOM. DENNE TEGNINGEN KAN IKKE BLI BRUKT, OFFENTLIGGJORT ELLER GÅ VIDERE TIL TREDJEPART UTEN VÅRT SKRIFTLIGE SAMTYKKE. OVERTREDELSE AV DETTE KAN SØKSMÅL.</p>

<p>DANIEL SYNNEVÅG, RANDI AGA</p> <p>ENEBOLIG M/CARPORT, GARASJE</p> <p>GBNR. 137/221, OSTERØY</p> <p>TERRENG OG MURPROFIL</p>		<p>REVISION/DATE:</p> <p>PROJECT NO.: 2019037</p> <p>DRAWING NO.: 04919037A12</p>
--	--	---

arkoconsult

ARKOCONSULT AS, Postboks 103, 5291 Vølestr.f.
 Tel.: 56390003 – Fax.: 56191130 – Mob.: 93241511
 Mail: post@arkoconsult.no – Org.nr.: 918269665 MVA

SCALE: 1:200	FORMAT: A2
DRAWN: LAH	DATE: 04.02.19
CHECKED: OH	DATE: 04.02.19