


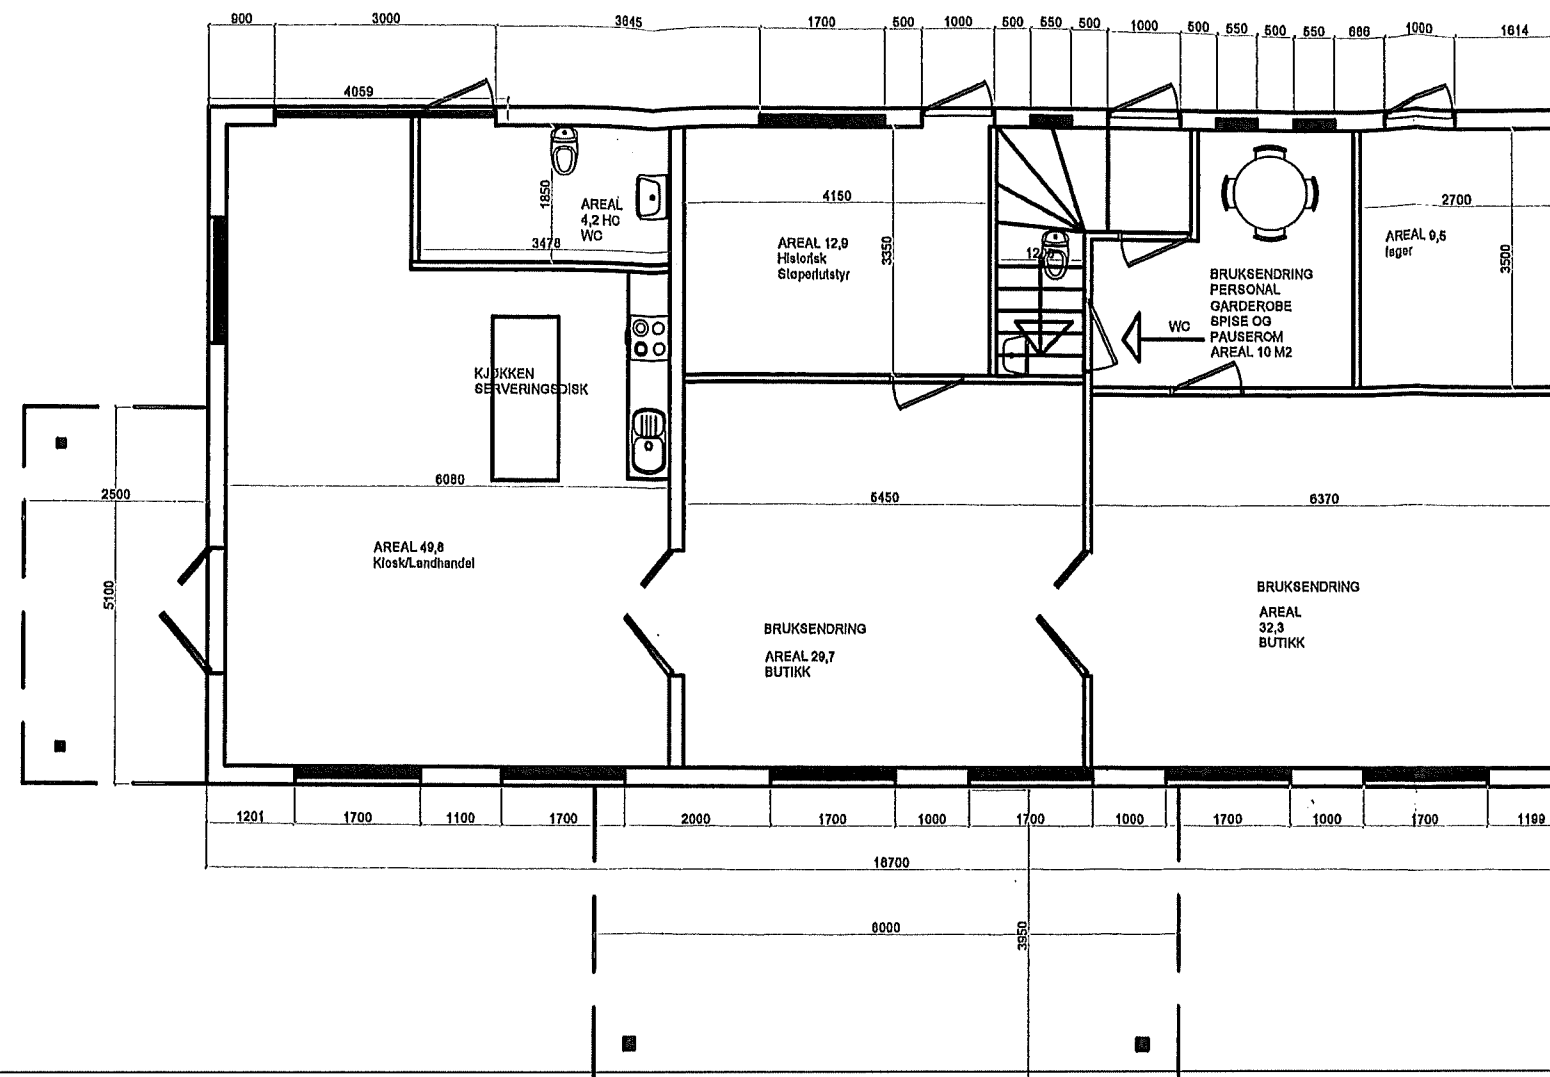


ØVSTHUS AS
Mjøsvågen

PLAN 1.ETG

Byggmester Sverre Bernes as

5283 FOTLANDSVÅG
TLF.: 68 39 53 50 - FAX.: 68 39 54 60
E-MAIL: bmsbas@online.no - <http://www.byggbernesas.no>

UTFØRT:	ØB	KONTROLL:	ØB
MÅLESTOKK:	1:100	FORMAT:	A3
DATO:	27.01.2019	FASE:	Søknad
PROSJEKTNR.:	1011	TEGNINGSNUMMER:	123
		REVISJON	

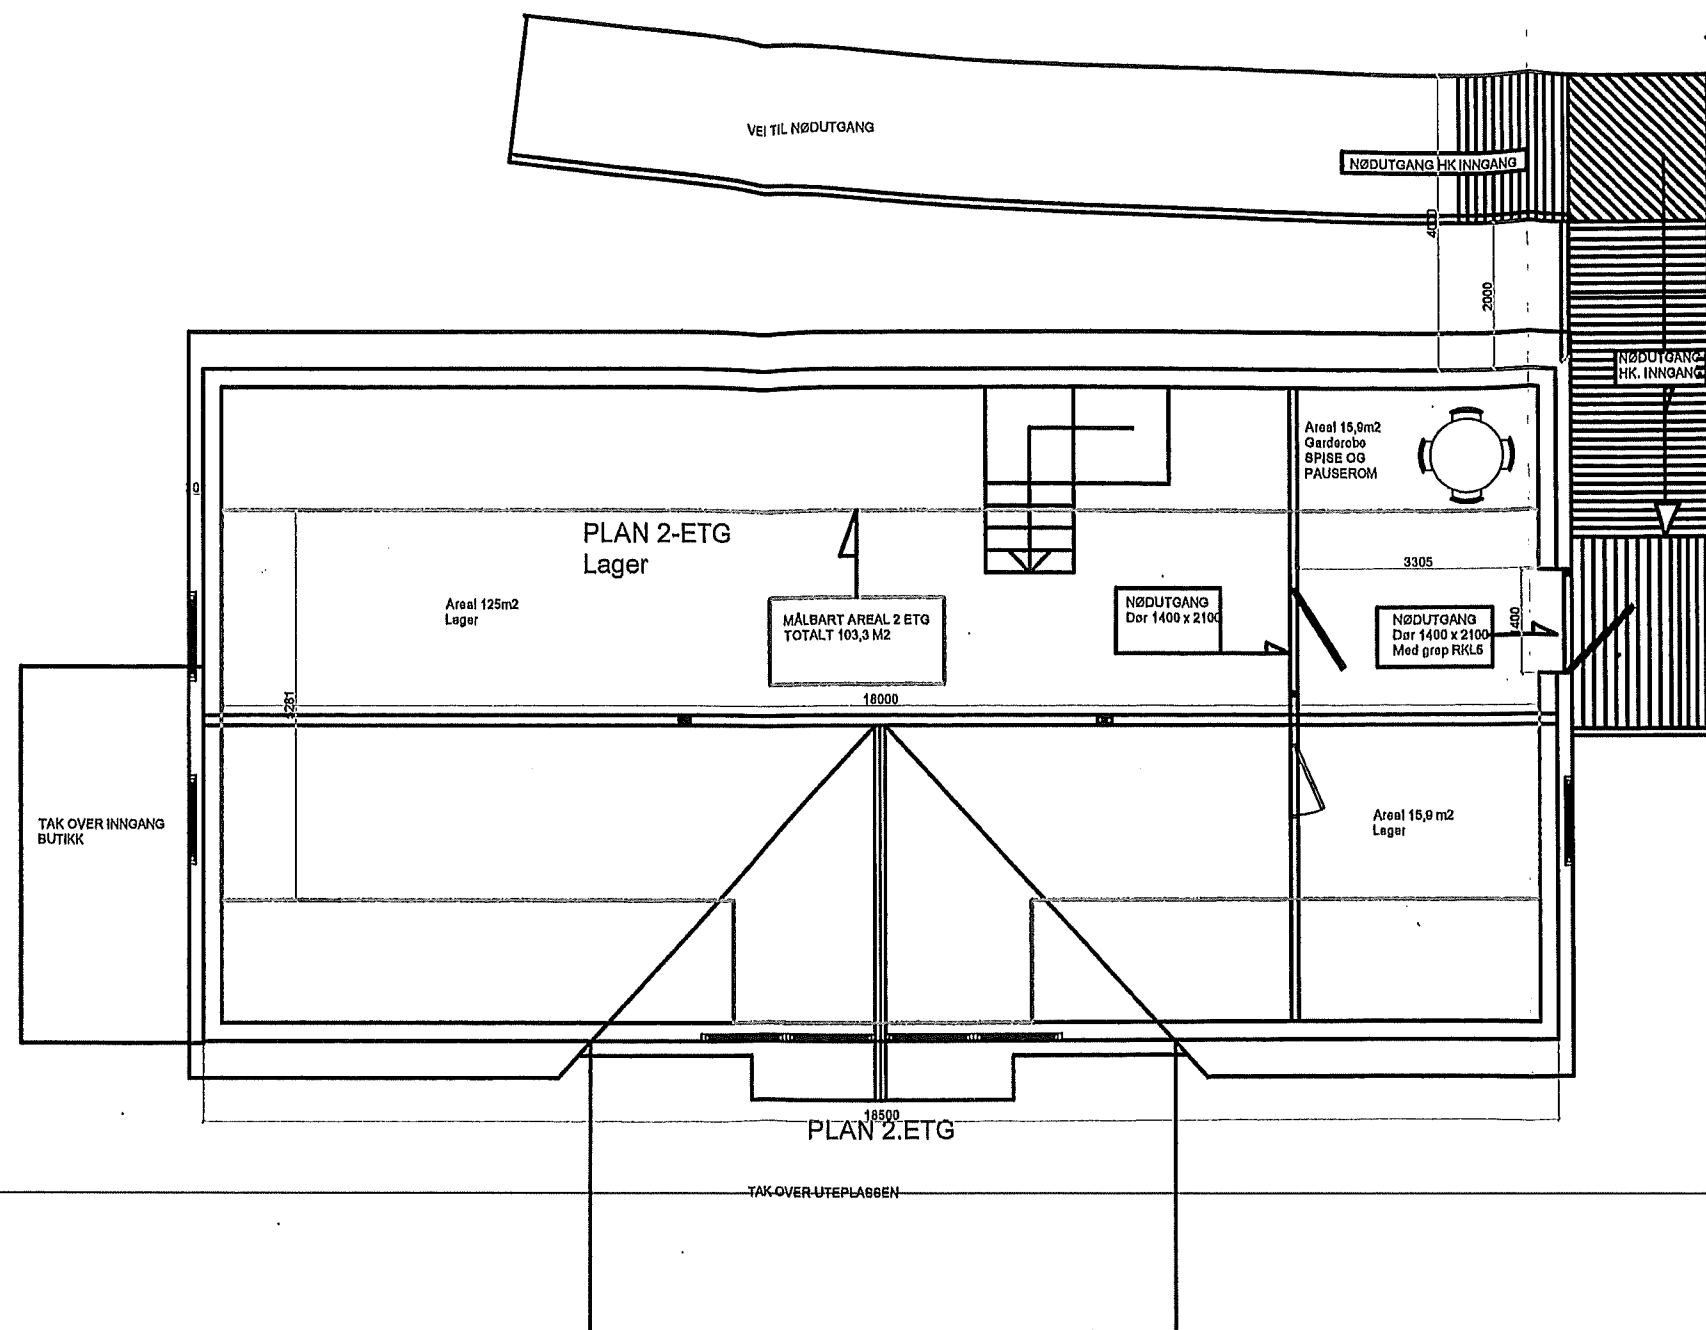


ØVSTHUS AS
Mjøsvågen

PLAN 2.ETG
NØDUTGANG


Byggmester Sverre Bernes as

5283 FOTLANDSVÅG
TLF.: 68 39 53 60 - FAX.: 68 39 54 60
E-MAIL: bmsbas@online.no - <http://www.byggbomas.no>

UTFØRT: ØB	KONTROLL: ØB
MÅLESTOKK: 1:100	FORMAT: A3
DATO: 27.01.2019	FASE: Søknad
PROSJEKTR.: 1011	TEGNINGSNUMMER: 123
	REVISJON

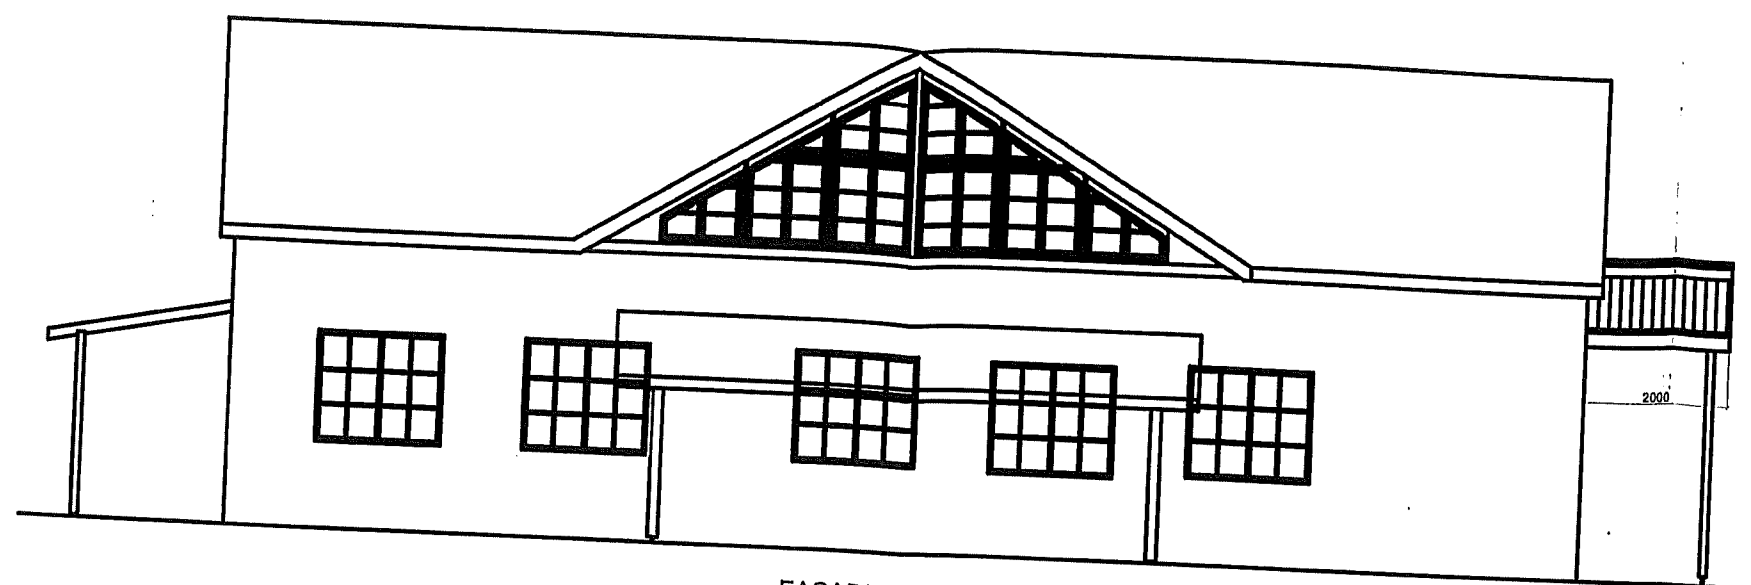

FASADE VEST

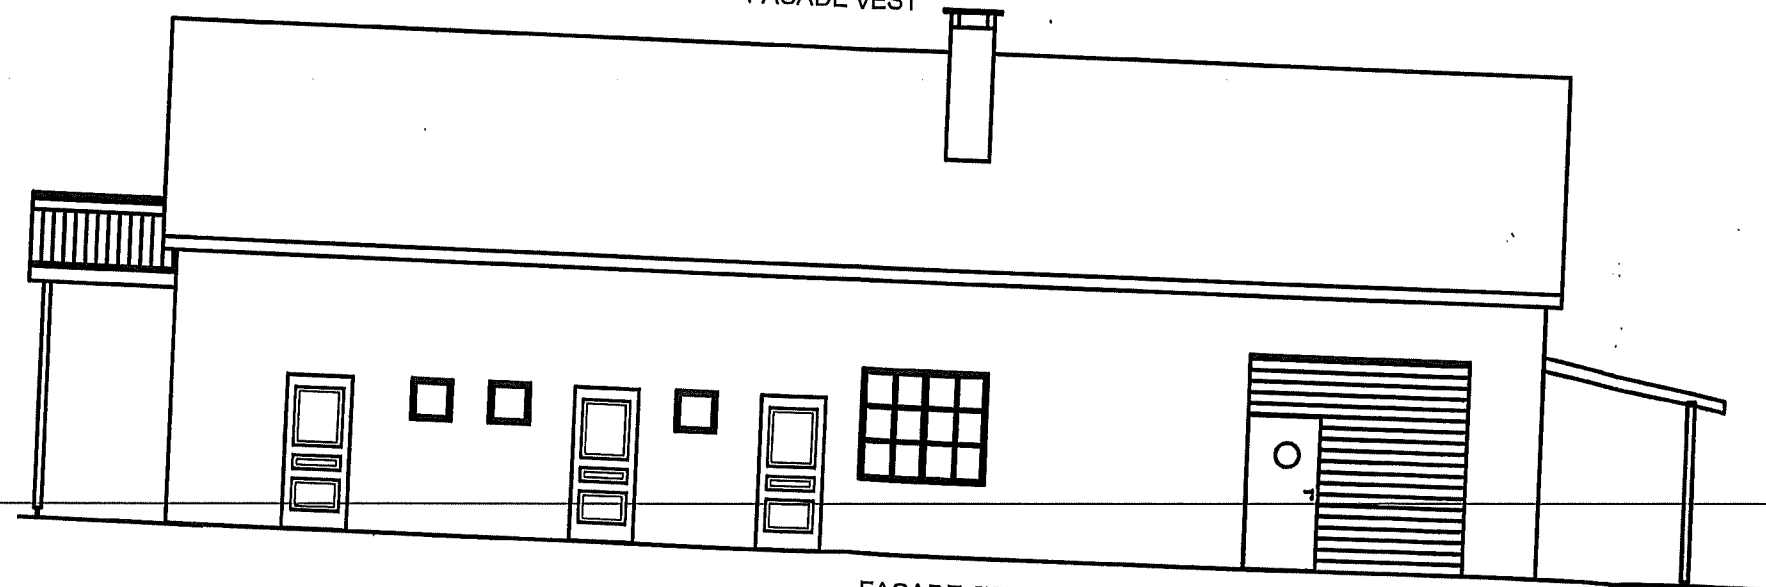

FASADE ØST

ØVSTHUS AS
Mjøsvågen

FASADER
LANGSIDE ØST OG VEST


Byggmester Sverre Bernes as

6283 FOTLANDSVÅG
TLF.: 66 39 53 60 - FAX.: 66 39 54 60
E-MAIL: bmsbas@online.no - <http://www.byggbernesas.no>

UTFØRT:	ØB	KONTROLL:	ØB
MÅLSTOKK:	1:100	FORMAT:	A3
DATO:	27.01.2019	FASE:	Søknad
PROSJEKTNR:	1011	TEGNINGSNUMMER:	140
		REVISJON	



FASADE SYD

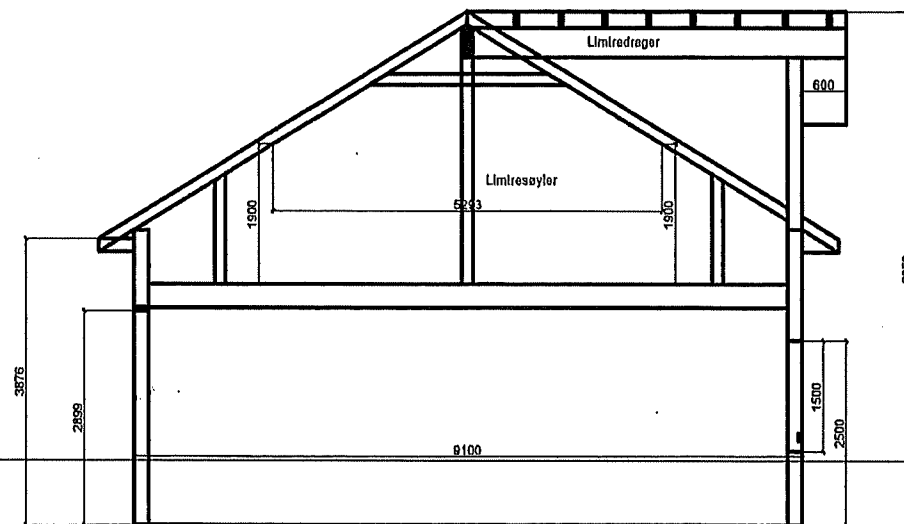

snitt



FASADE NORD

ØVSTHUS AS
Mjøsvågen

FASADER SNITT
TERASSETAK
NØDUTGANG

Byggmester Sverre Bernes as

6283 FOTLANDSVÅG
TLF.: 68 39 53 60 - FAX: 68 39 54 60
E-MAIL: bma@as@online.no - http://www.byggbernesas.no

UTFØRT: ØB	KONTROLL: ØB
MÅLESTOKK: 1:100	FORMAT: A3
DATO: 27-01-2019	FASE: Søknad
PROSJEKTNR.: 1011	TEGNINGSNUMMER: 140
	REVISJON