



Langdesnitt avkjørsel og parkering

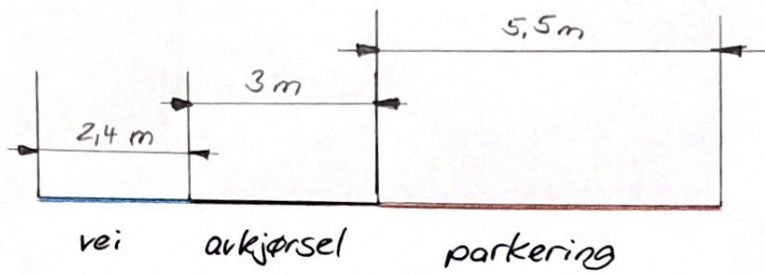

Tverrsnitt av avkjørsel

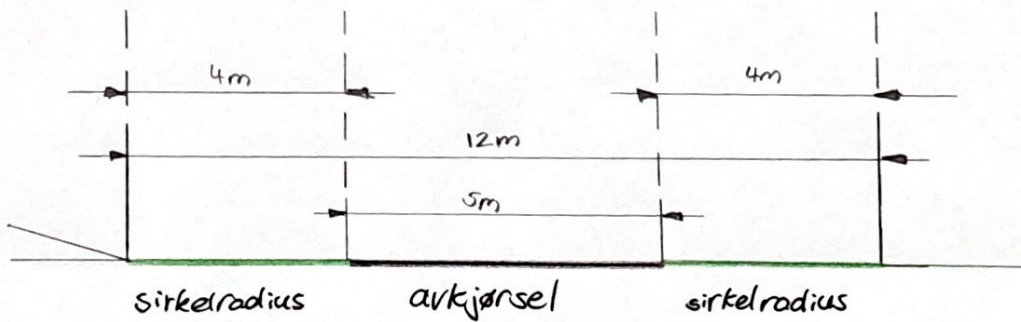

Detaljtegning for
avkjørsel
målestokk 1:100