
Fra: Alf Hansen <alf.hansen@icloud.com>
Sendt: onsdag 23. oktober 2019 17:02
Til: Marit Nedreli
Emne: Fwd: Grense mellom 62/15 og 62/14 sak 19/1331

Hei

Viser til brev av 03.10.2019.

Desverre har jeg ikke fått lest dette før i dag.

Tilsendte situasjonskart, som du sendte, viser noen antatte grenselinjer. Disse linjene stemmer ikke med den etablerte oppfatningen av grenselinjene. Det har som kjent ikke vært noen oppmåling av tomtten. Vedlagte skisse viser hvordan den etablerte oppfatningen av grensen er. (jeg sender dette også i brevs form slik at du får min skisse i målestokk 1:10)

Som det fremgår av min skisse, følger den etablerte grenselinjen det skrå hjørnet på grunnmuren i huset på 62/15 (ikke 62/1 som det står på tilsendt kart) og deretter parallelt med huset på 62/14

Hvor gammel denne grenselinjen er vet jeg ikke, det er støpt et 5 m langt betongfundament fra huset 62/15 og som sagt parallelt med huset 62/14. Det har vært en skillevegg på dette betongfundamentet. Denne er falt ned og fjernet, men betongfundamentet og stolpeskoene står igjen.


Denne gamle 5 m lange skilleveggen er i dag erstattet av 1,32 m , 1m høyt rekksverk. 1,05 m uten rekksverk, altså åpning for fri passasje. 2,63 m 1,8 m høy skillevegg. Alt dette er montert på det gamle betongfundamentet som tidligere var brukt som skillevegg, altså i den grenselinjen som eksisterer etter den etablerte oppfatningen av grenselinjen. Vi har da gått ut fra at dette ikke er søknadspliktigt.

Det vi da har søkt om, og som etter vår oppfatning er søknadspliktigt er:

1 Skråtak over den delen av skilleveggen som er 2,63 m lang

2 Forlengelse av uteplass

MVH Alf Hansen / Marit Mjelde

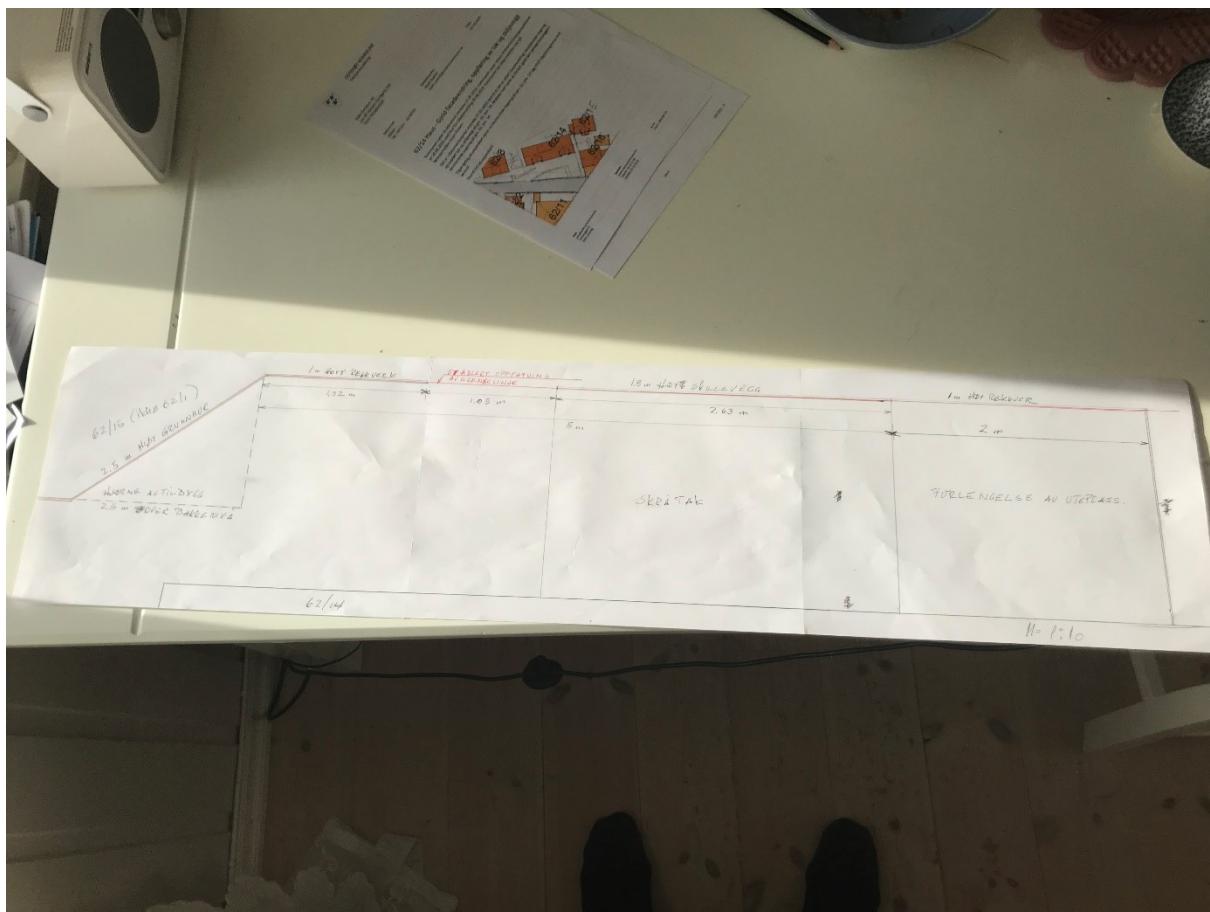

Sendt fra min iPhone