



Fasade mot øst



Fasade mot nord.

Skorahaugane 12



Fasade mot vest




Fasade mot sør

UTSIKTEN - 2 MANNSBOLIG




FASADE MOT SØRVEST

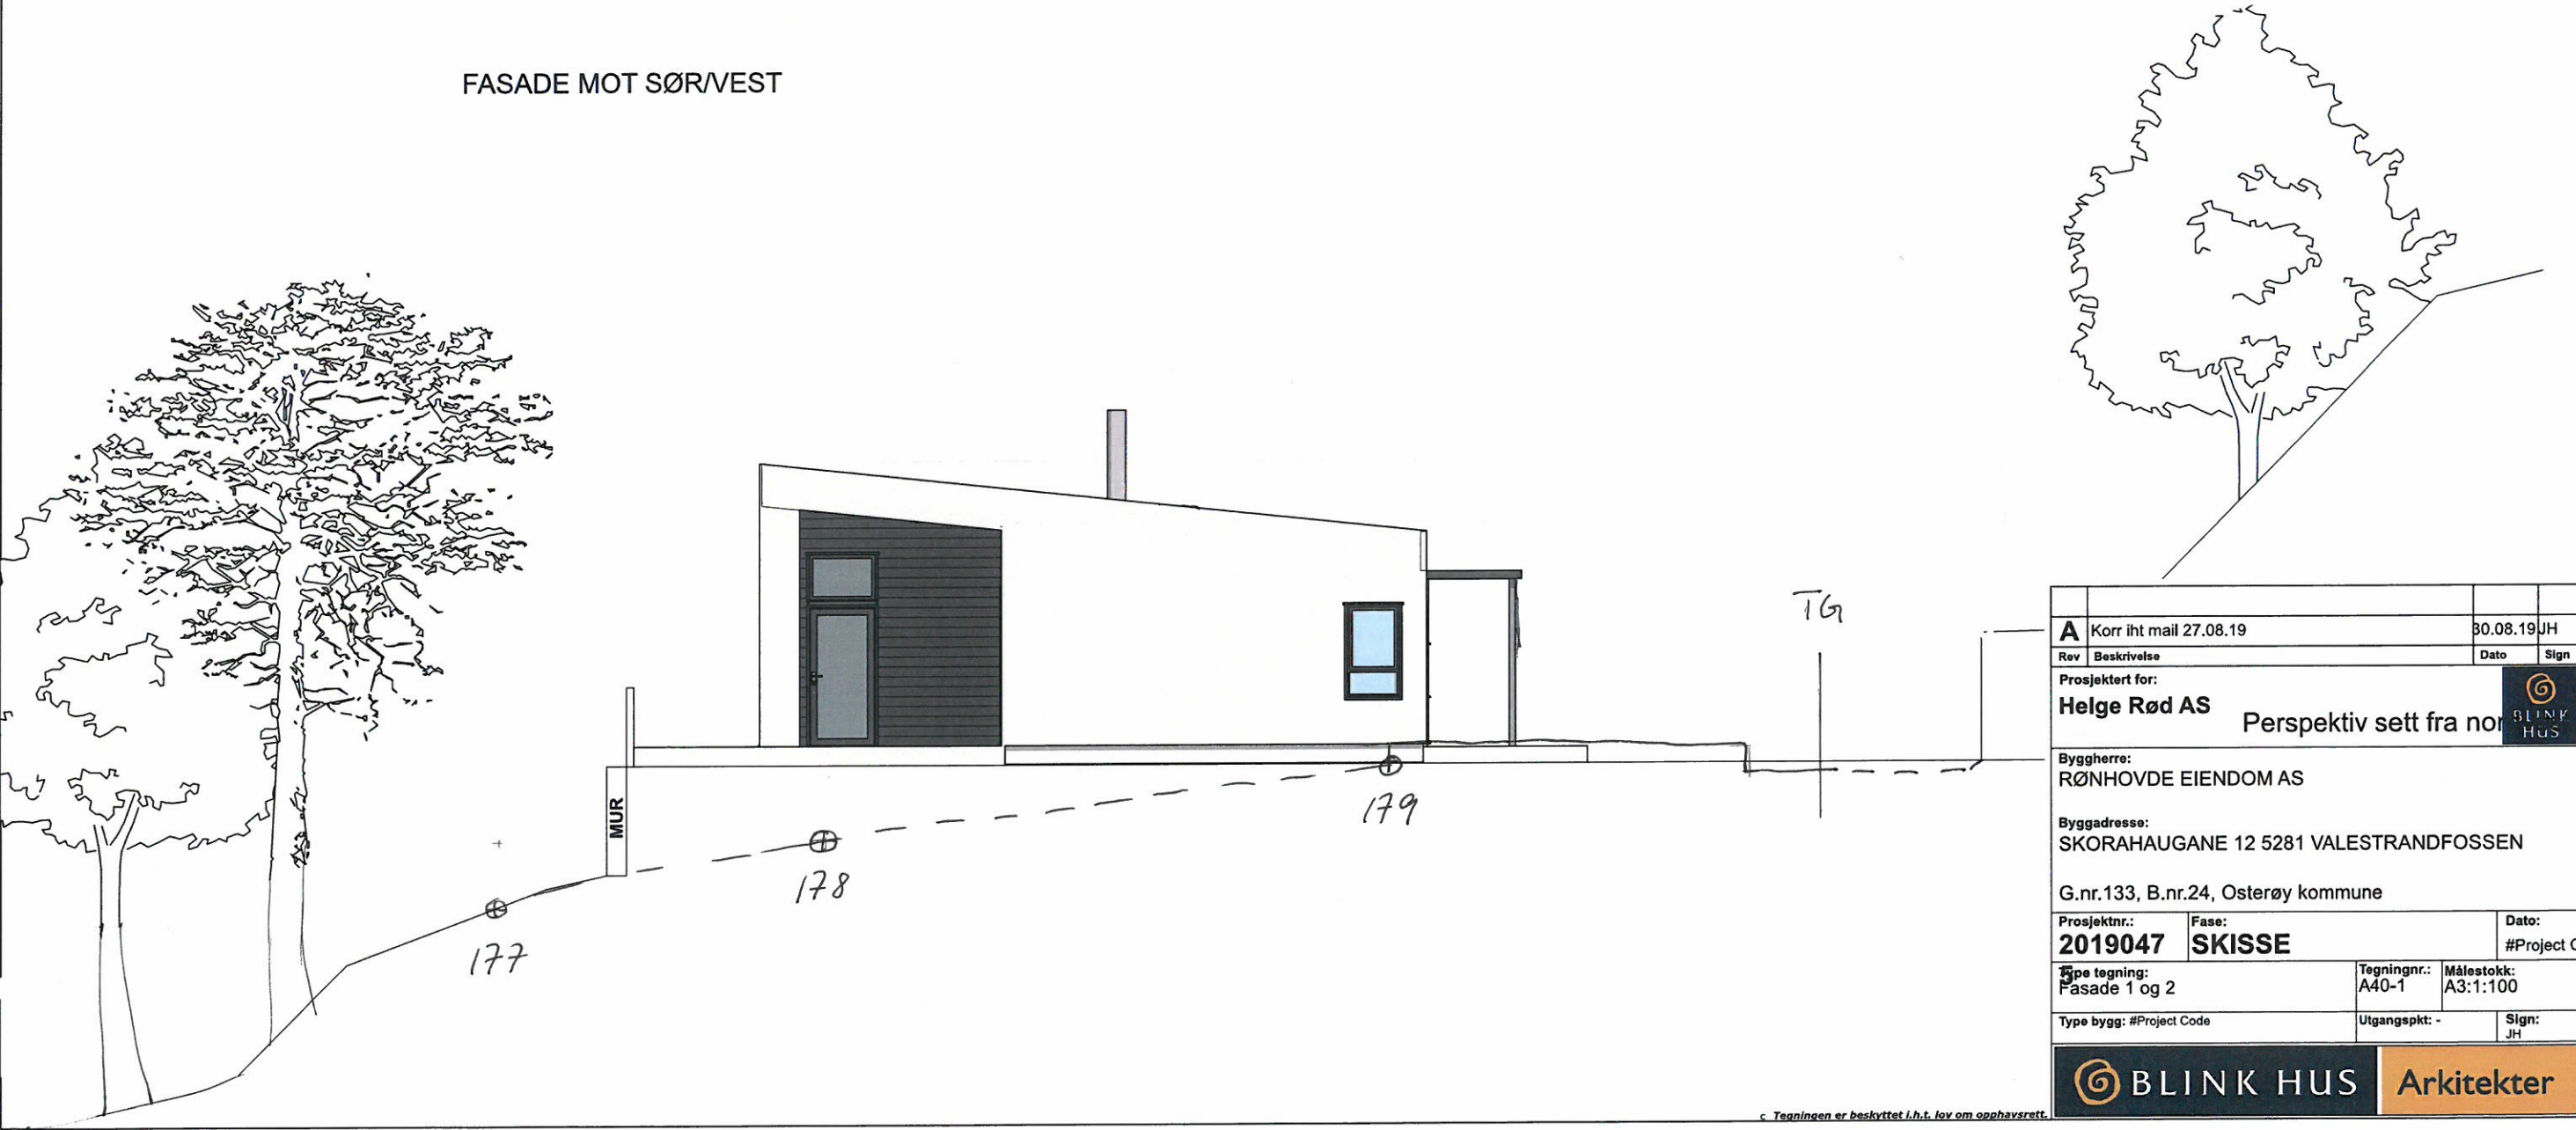


A Korr iht mail 27.08.19		30.08.19	JH
Rev	Beskrivelse	Dato	Sign
Prosjektert for:			
Helge Rød AS			
Byggherre:		Perspektiv sett fra nord	
RØNHØVDE EIENDOM AS			
Byggadresse:			
SKORAH AUGANE 12 5281 VALESTRANDFOSSEN			
G.nr.133, B.nr.24, Osterøy kommune			
Prosjektnr.:	Fase:	Dato:	
2019047	SKISSE	#Project C	
Type tegning:	Tegningnr.:	Målestokk:	
Fasade 1 og 2	A40-1	A3:1:100	
Type bygg: #Project Code	Utgangspkt: -	Sign:	
		JH	
 BLINK HUS		Arkitekter	

UTSIKTEN - 2 MANNSBOLIG

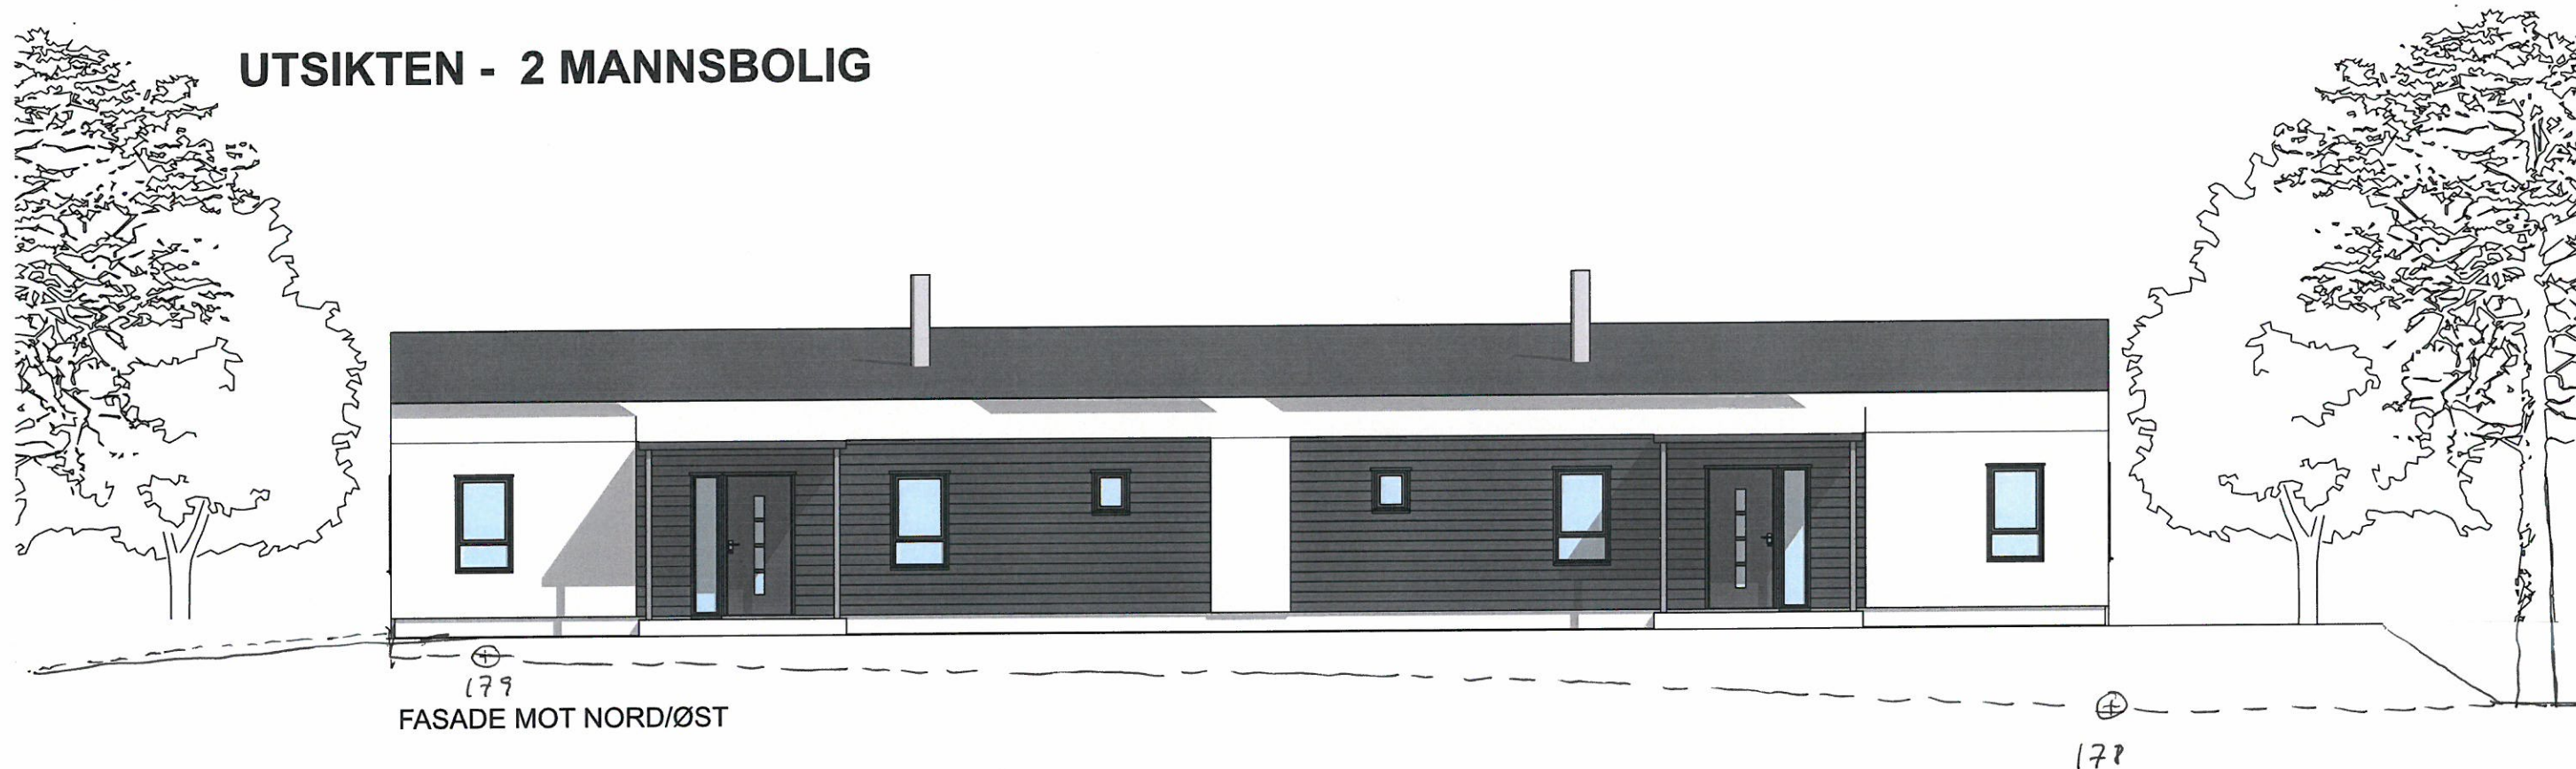

FASADE MOT NORD/ØST

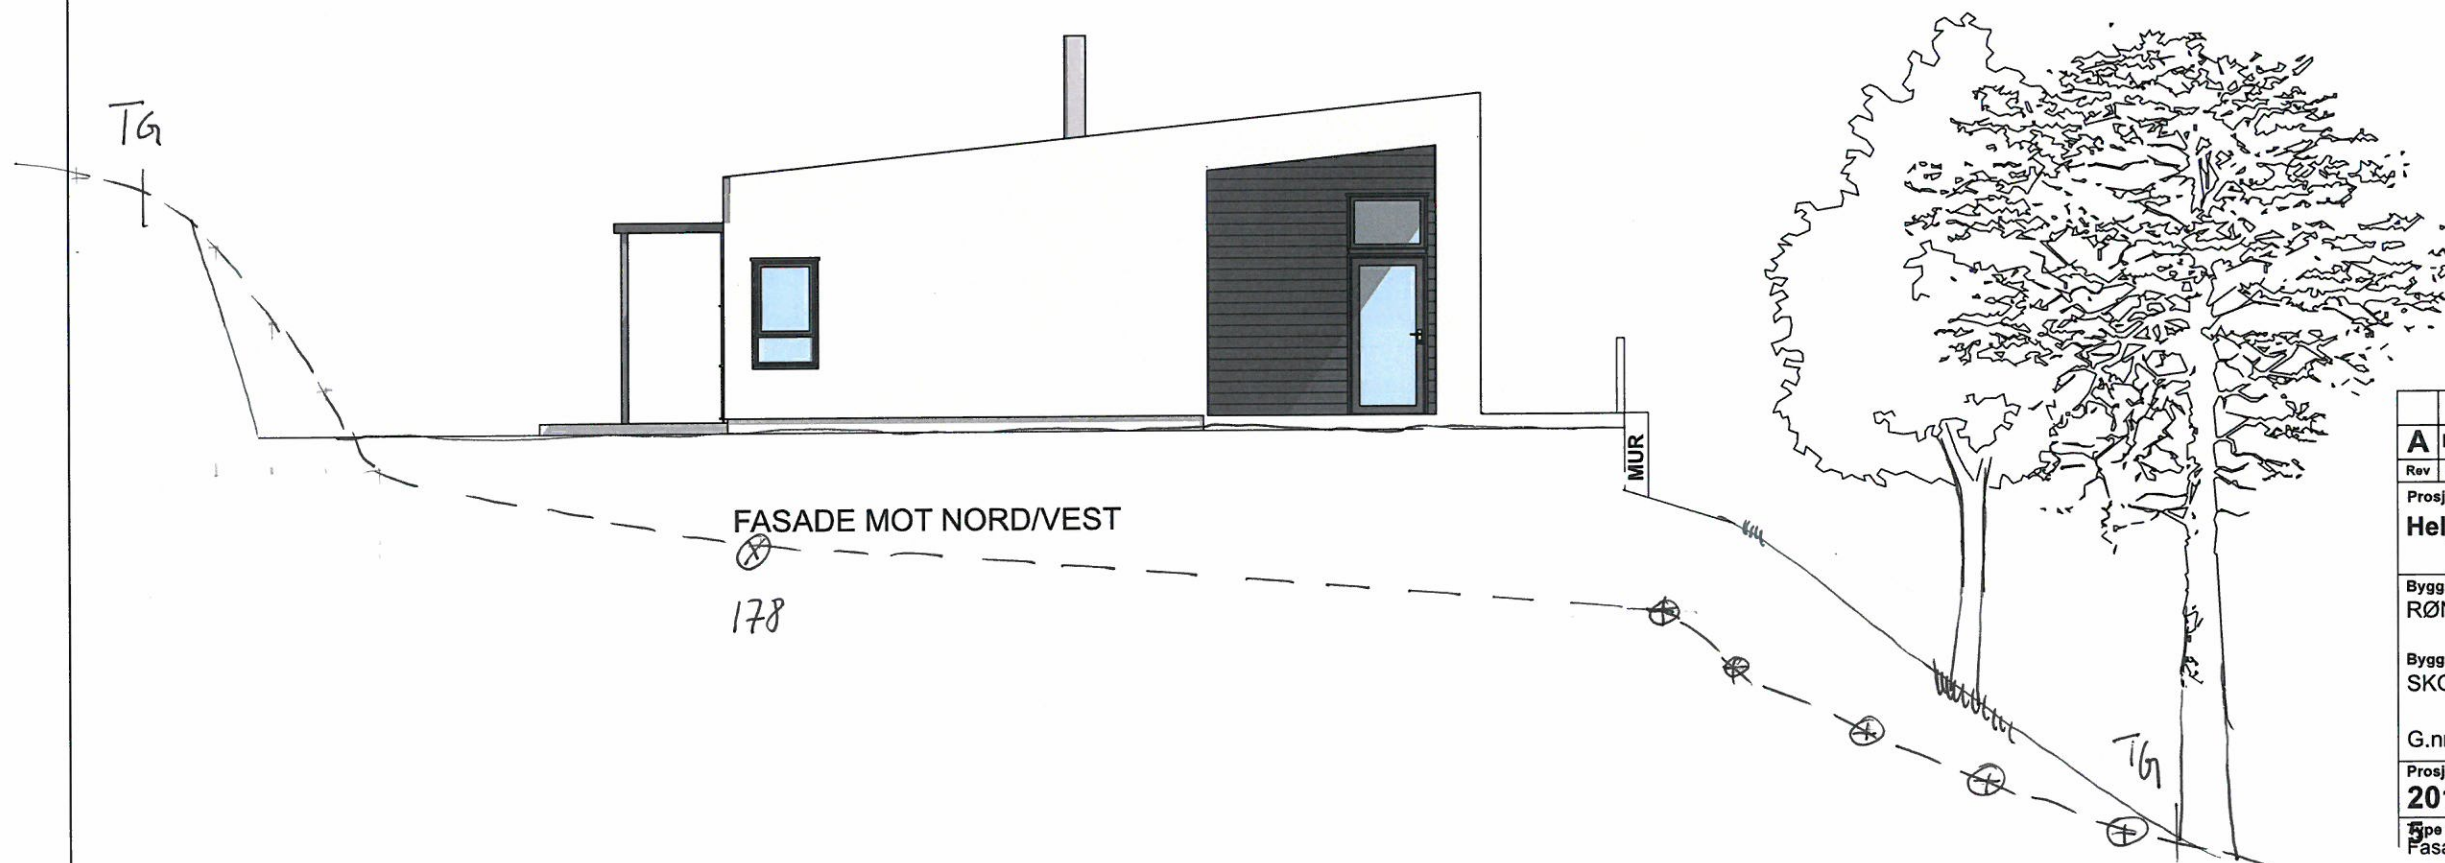

FASADE MOT NORD/VEST

A		Korr iht mail 27.08.19	30.08.19	JH
Rev	Beskrivelse		Dato	Sign
Prosjektør for:				
Byggherre:		RØNHØVDE EIENDOM AS		
Byggadresse:		SKORHAUGANE 12 5281 VALESTRANDFOSSEN		
G.nr.133, B.nr.24, Osterøy kommune				
Prosjektnr.:	Fase:	Dato:		
2019047	SKISSE	#Project Co		
Type tegning:	Tegningnr.:	Målestokk:		
Fasade 3 og 4	A40-2	A3:1:100		
Bygg: #Project Code		Utgangspkt: -	Sign:	
			JH	