


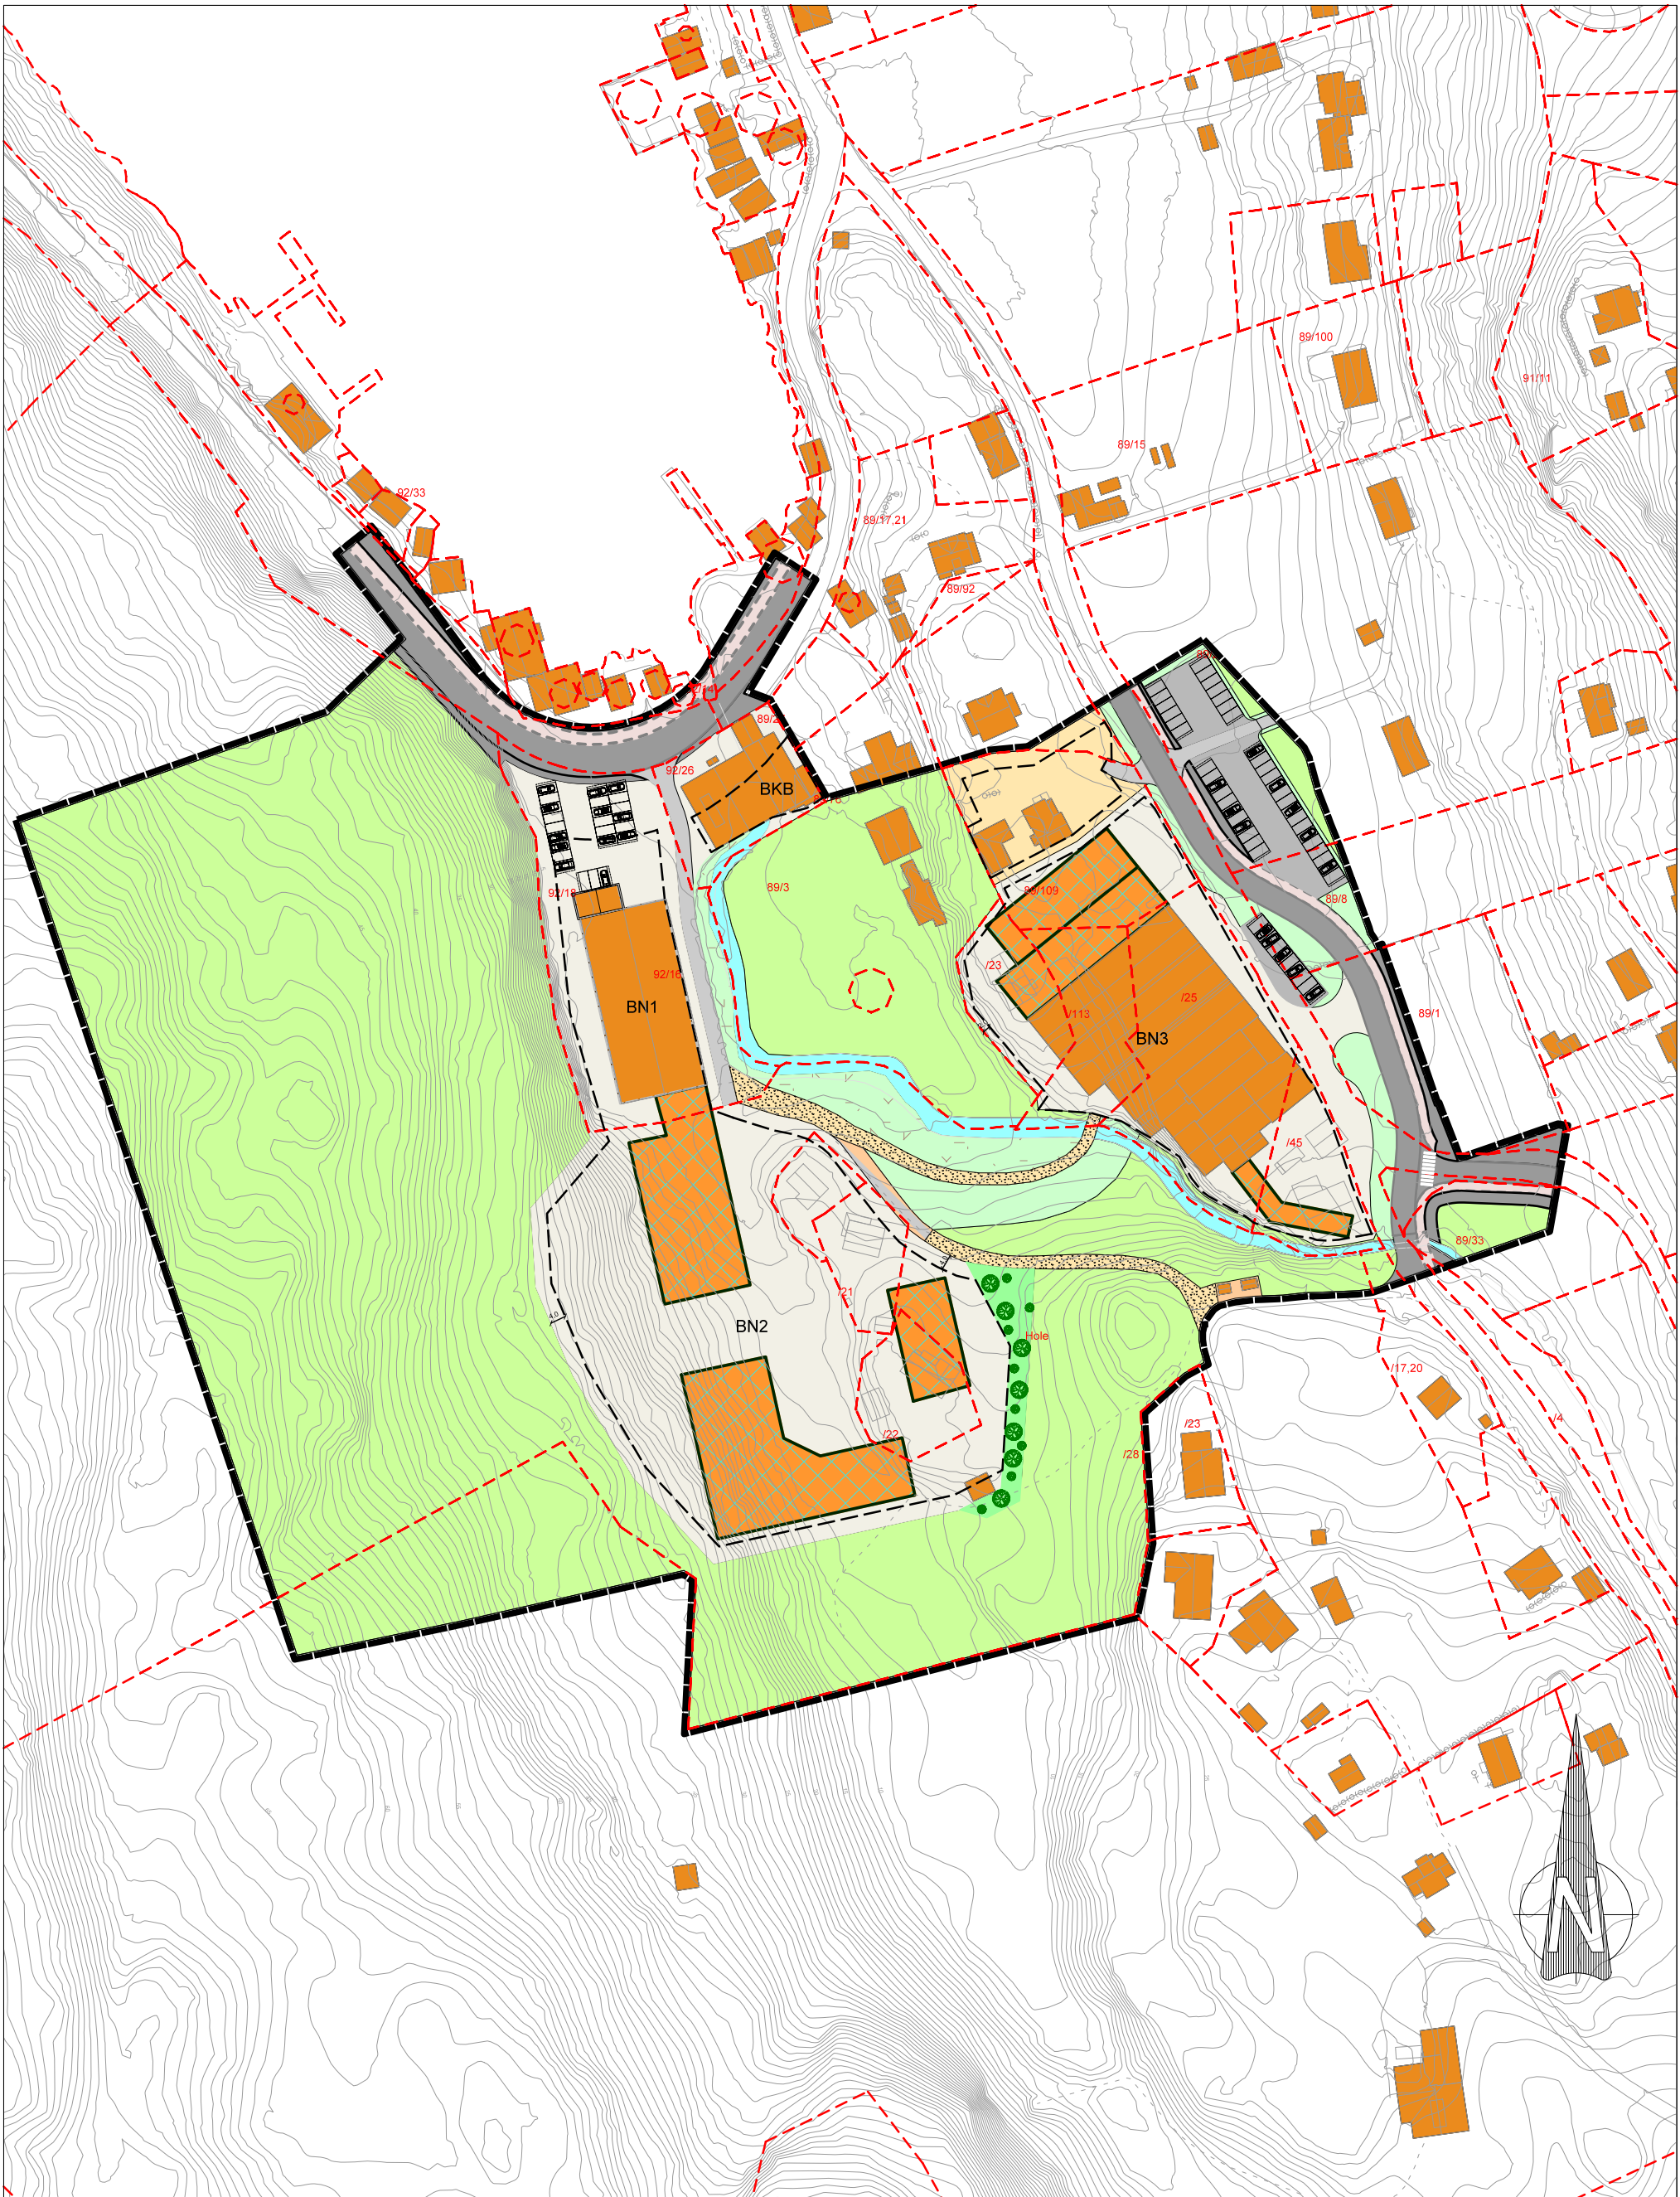

Tegnforklaring

- Eksisterende Bygninger
- Illustrert nybygg
- Plangrense
- Teiggrense
- Steingjerde

Plassering og volum av nye bygg / tilbygg samt terrengutforming er ikke retningsgivende eller veiledende for endelig situasjon av planen.

Dato 19.12.2019	Konstr./tegn Godkjent	Målestokk 1:1600
--------------------	--------------------------	---------------------

opus
Strandgaten 59 - Bergen - 55 214 160 - post@opus.no
Erstatning for: Erstattet av:

Illustrasjonsplan Eksempel 1
Mjøs Metallvarefabrikk
Hosanger kommune

Henvising: Beregning: