


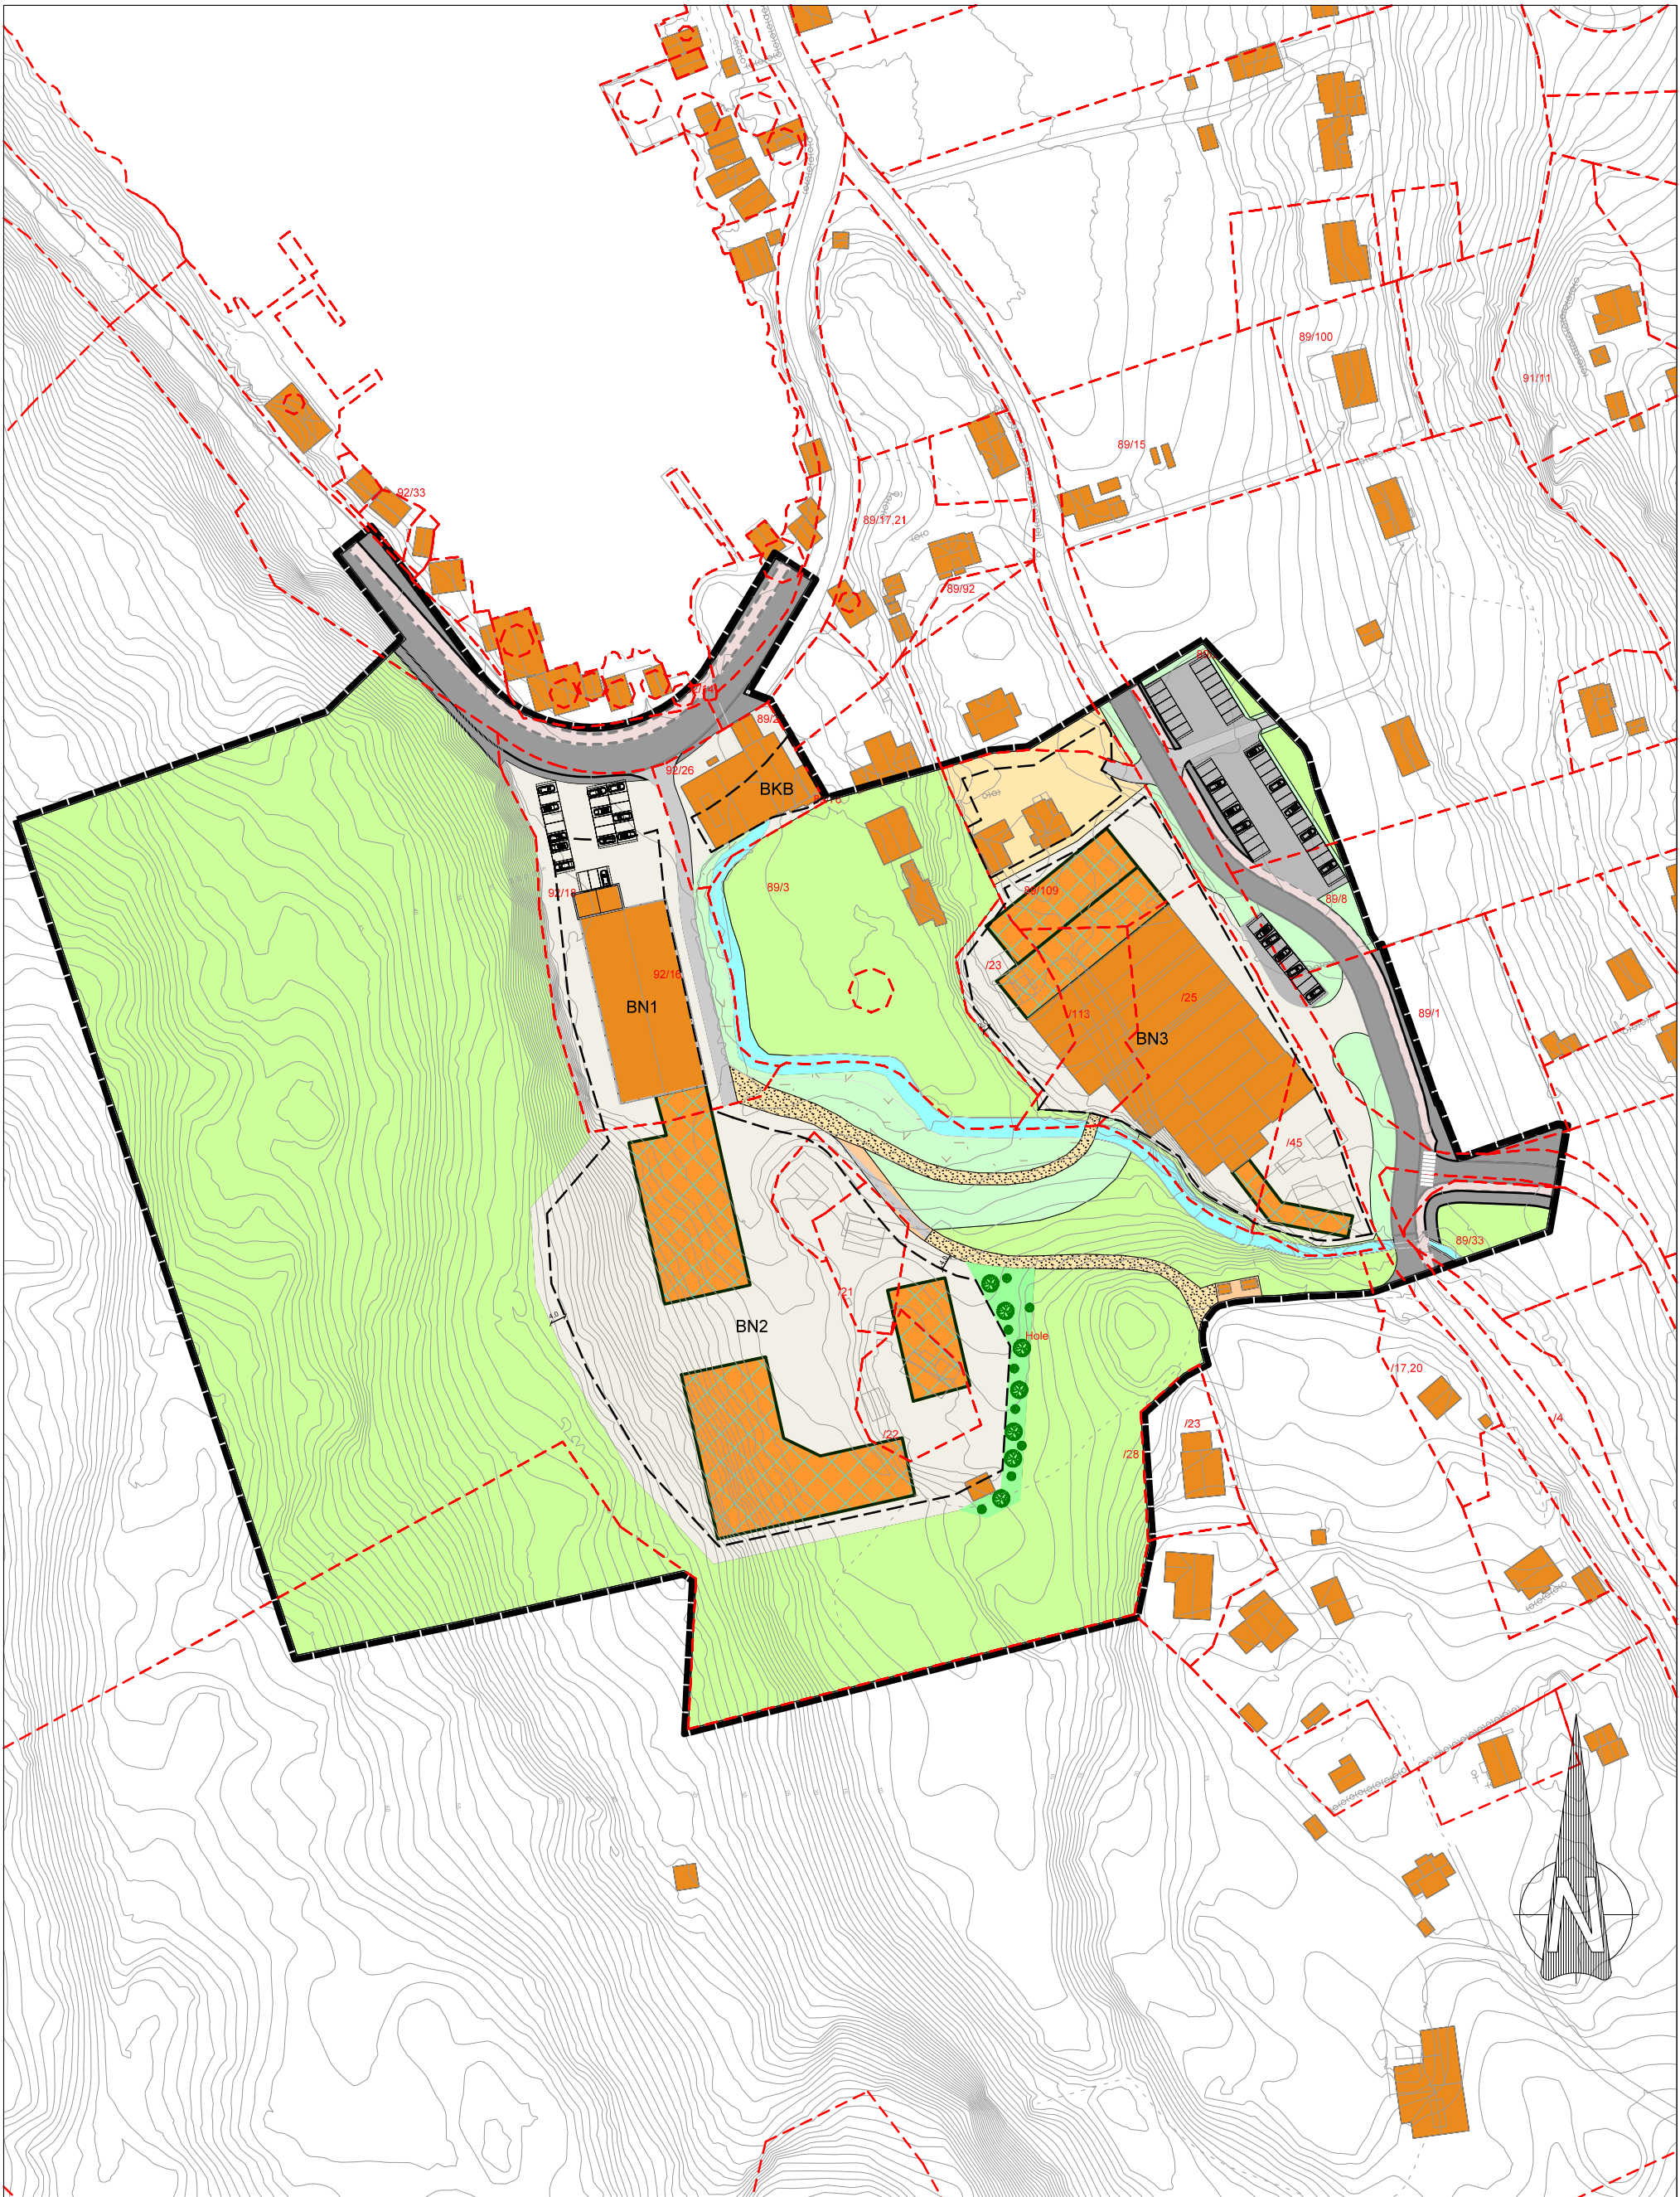

Tegnforklaring

- Eksisterende Bygninger
- Illustrert nybygg
- Plangrense
- Teiggrense
- Steingjerde

Plassering og volum av nye bygg / tilbygg samt terrengutforming er ikke retningsgivende eller veiledende for endelig situasjon av planen.

Dato 19.12.2019	Konstr./tegnet	Godkjent	Målestokk 1:1600
--------------------	----------------	----------	---------------------

opus
Strandgaten 59 - Bergen - 55 214 160 - post@opus.no

Illustrasjonsplan Eksempel 1
Mjøs Metallvarefabrikk
Hosanger kommune

Erstattet for: Erstattet av:

902

Henvising: Beregning: