



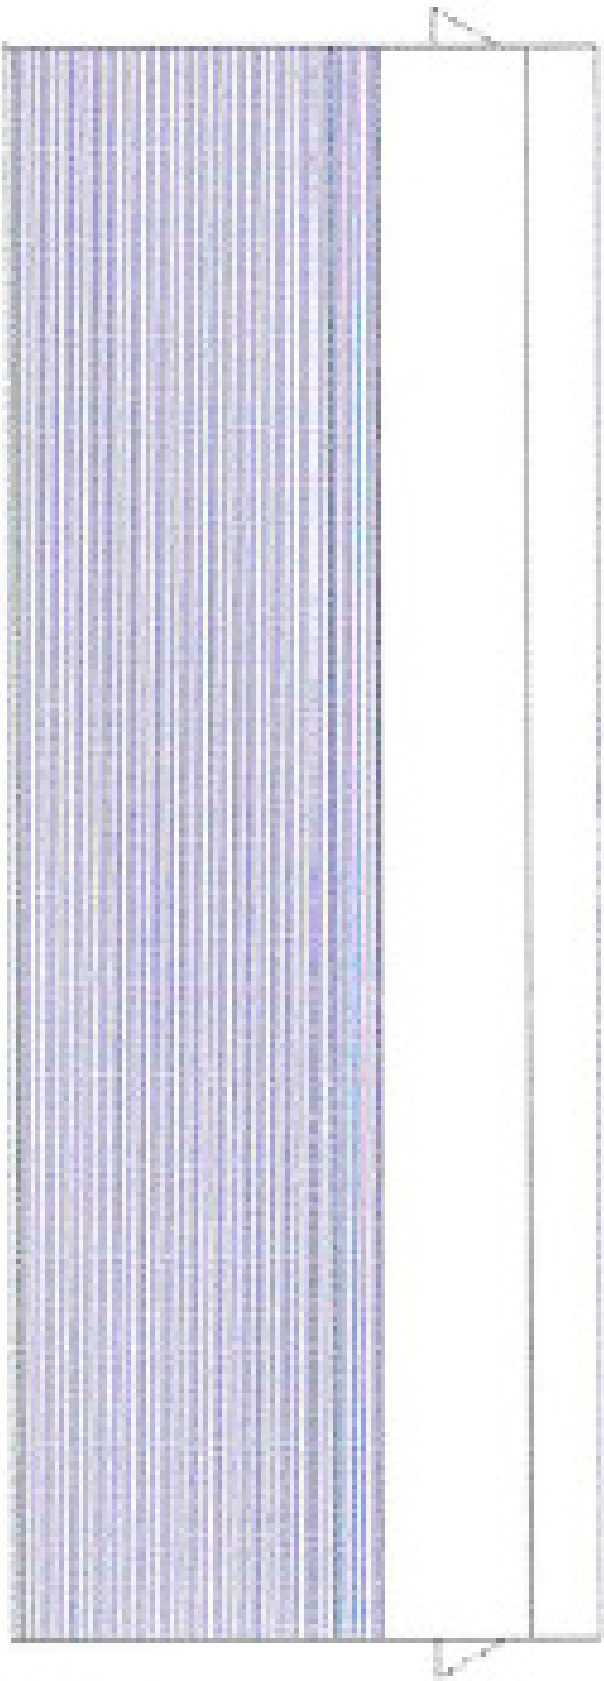

FASADE NORDAUST

M=1:100

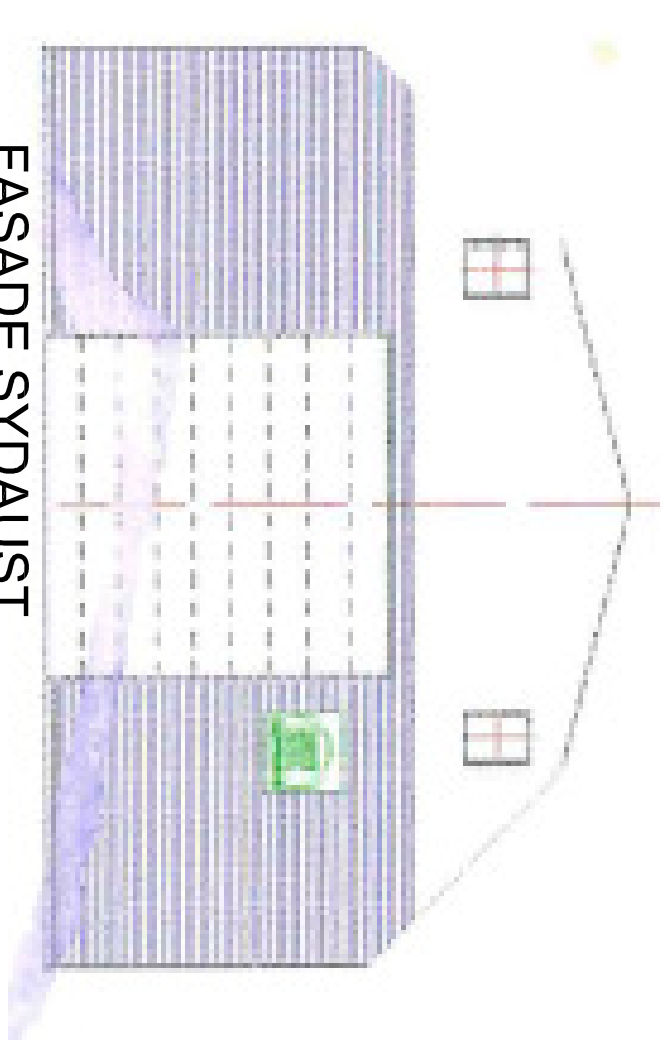

FASADE SYDAUST

M=1:100

OSTERØY KOMMUNE - GBN 96/ 17				HANSEN & EKNES AS	
OSTERØYVEGEN 2602, 5283				OSTERØYVEGEN 2514 5283 FOTLANDSVÅG	
				Tlf: 56 99 00 08 E-post: pos@hansen-eknes.no	
		UTTØRET: SEK		KONTROLL: Jla	
PLASTHALL		MALESTOKK: SOM ANGITT		FORMAT: A4	
		DATO: 25.02.2020		FASE: SØKNAD	
FASADE NORD OG AUST		PROSJEKTNR.: 2020012		TEGNINGSNUMMER: REVISJON	
				E3	