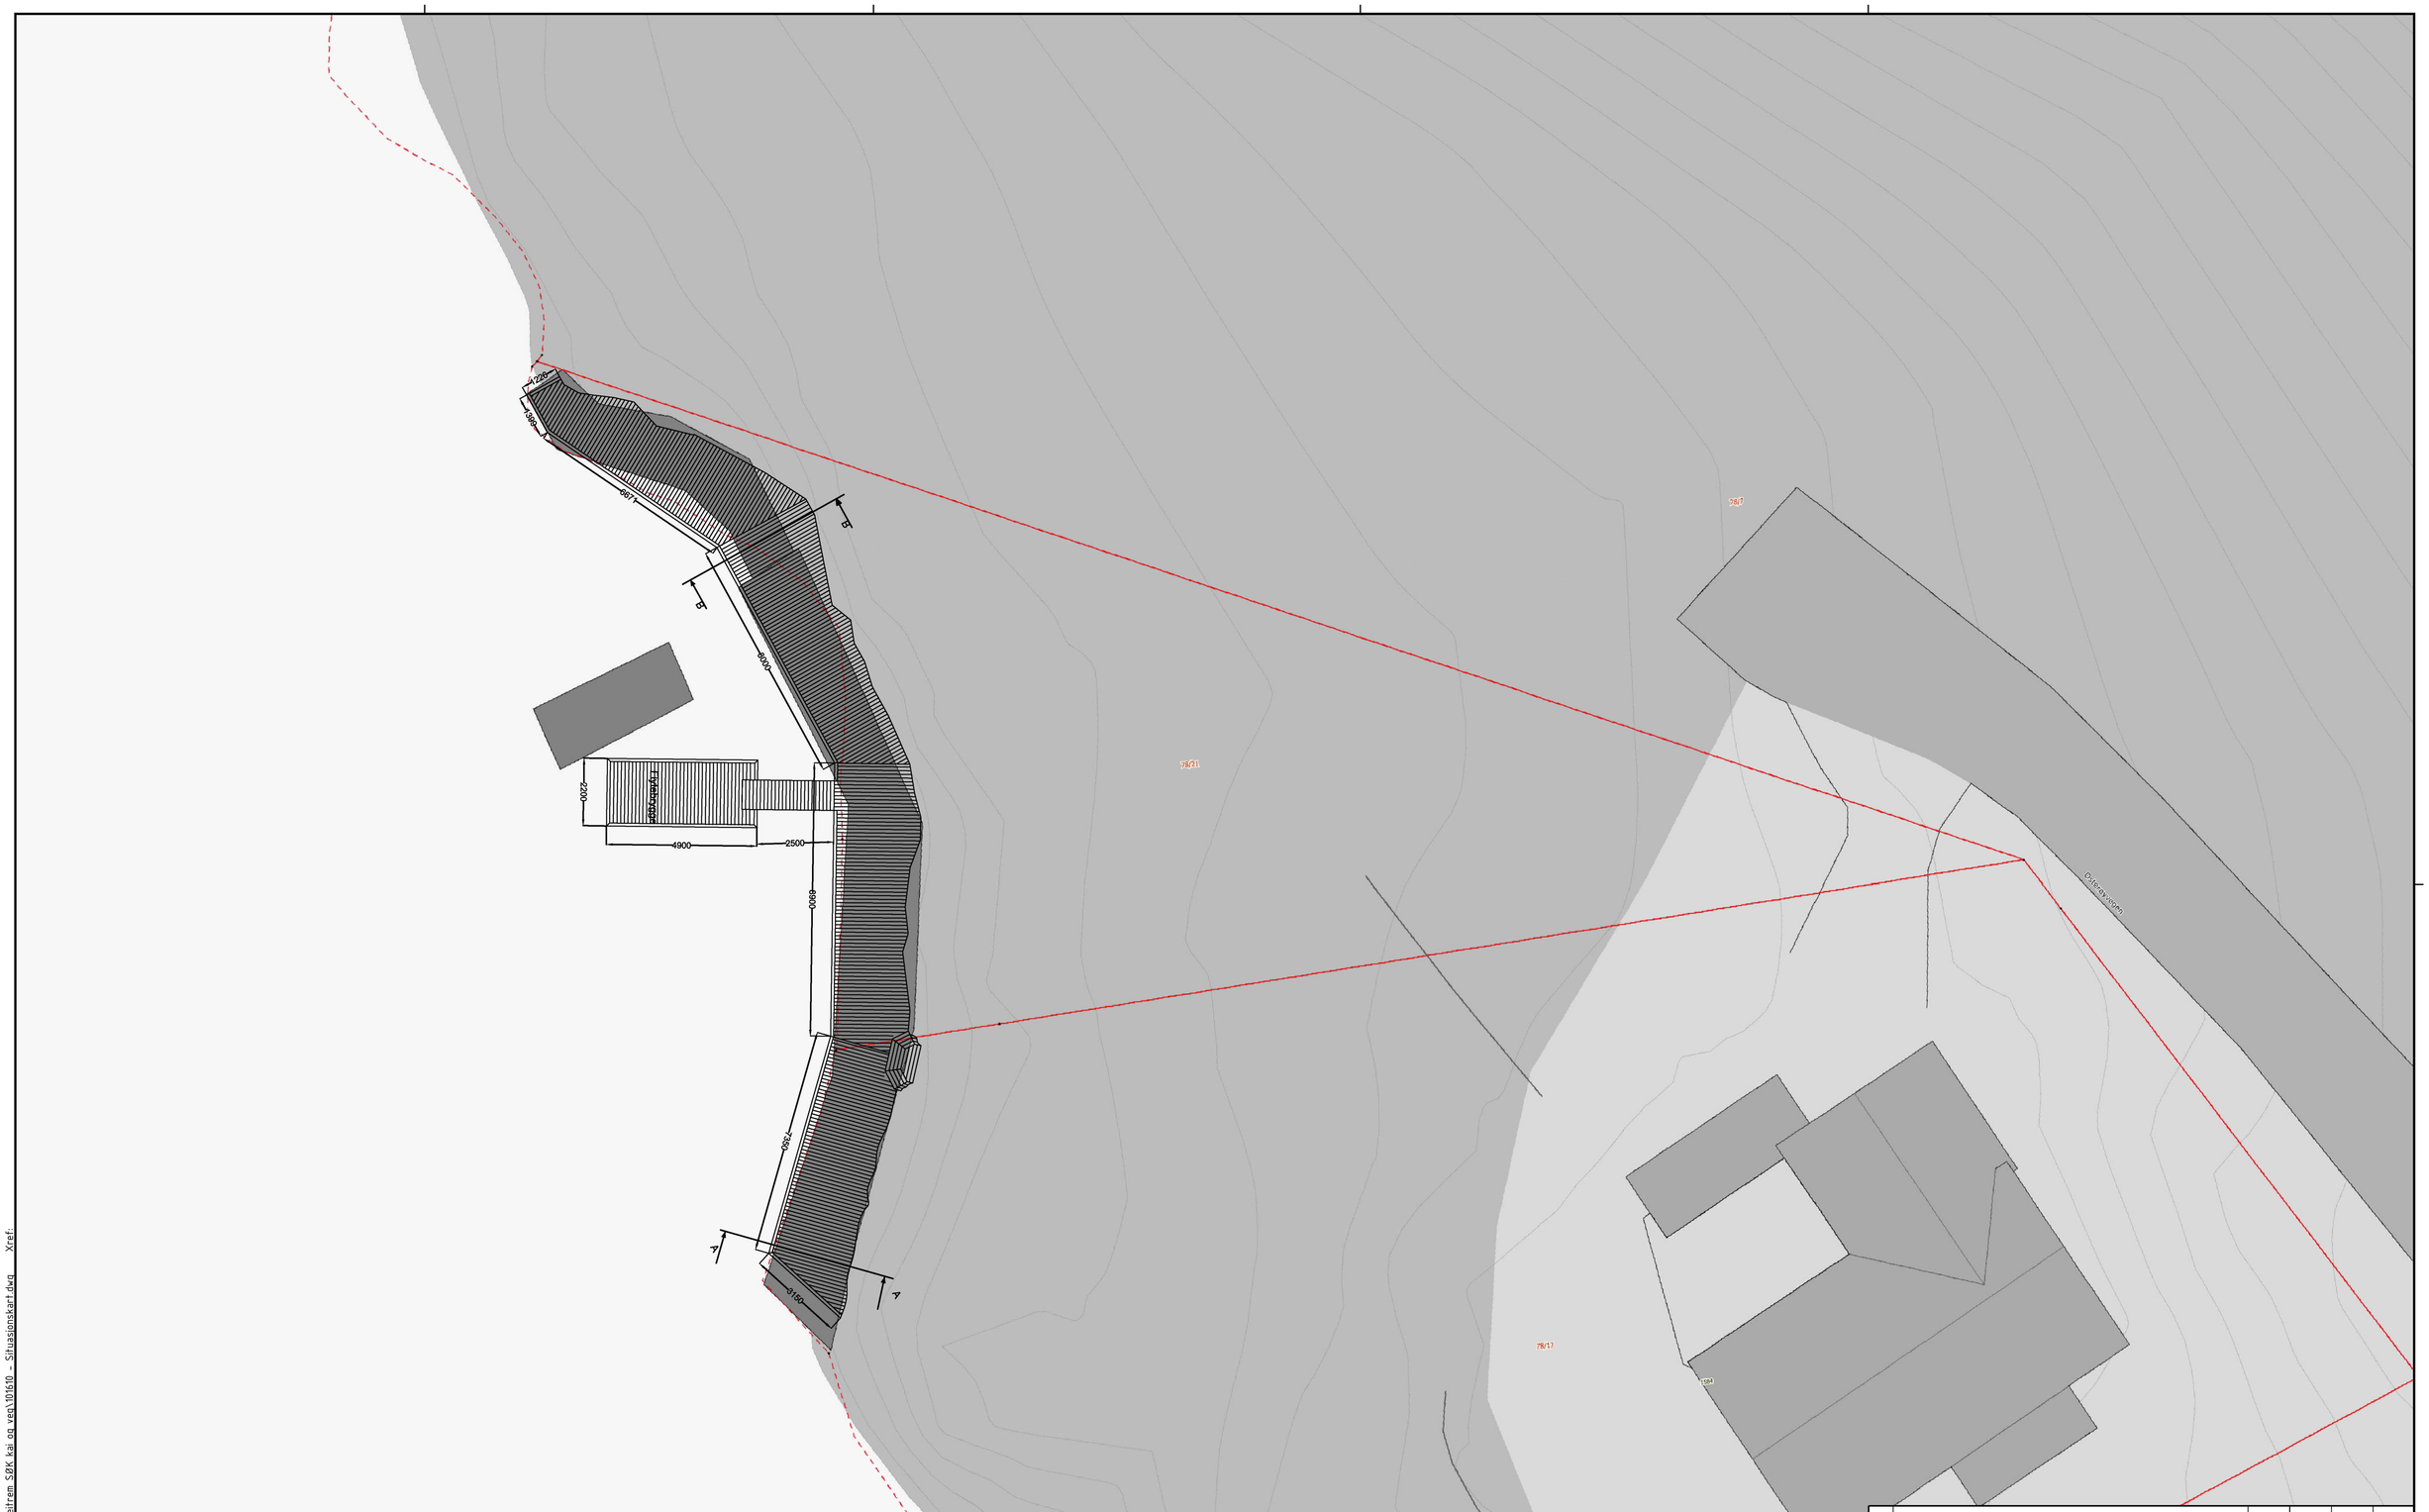

Rev.	Revideringen gjelder	Dato	Tegnet	Kontroll	Godkj.

TORD ULSTEIN GJEITREM

SØK KAI OG VEG
4630-78/7

SITUASJONSKART
KAIPLASSERING

Prosjektnr: 101610

Dato: 12.03.2020

Tegnet: AG

Målestokk: 1:100

Kontrollert: -

Godkjent: -

Status: BYGGESAK

Tegnings nr: 001

Rev.

A/STAB
Ulsmågvegen 7
5224 Nesttun
Tlf: 902 57 455
Epost: post@a-stab.no

Format: A1 Filnavn: V:\02 Prosjekter\101610 Gjeitrem SØK kai og veg\101610 - Situasjonskart.dwg Xref:

Plot: adis.grabovac 12.03.2020 15:31