


Eiendomsgrenser

- Middels - høy nøyaktighet
- Mindre nøyaktig
- Lite nøyaktig
- Skissenøyaktighet eller uviss
- - - Omtvistet grense
- - - Vannkant
- - - Vegkant
- - - Fiktiv grenselinje
- - - Teigdelelinje
- - - Punktfeste

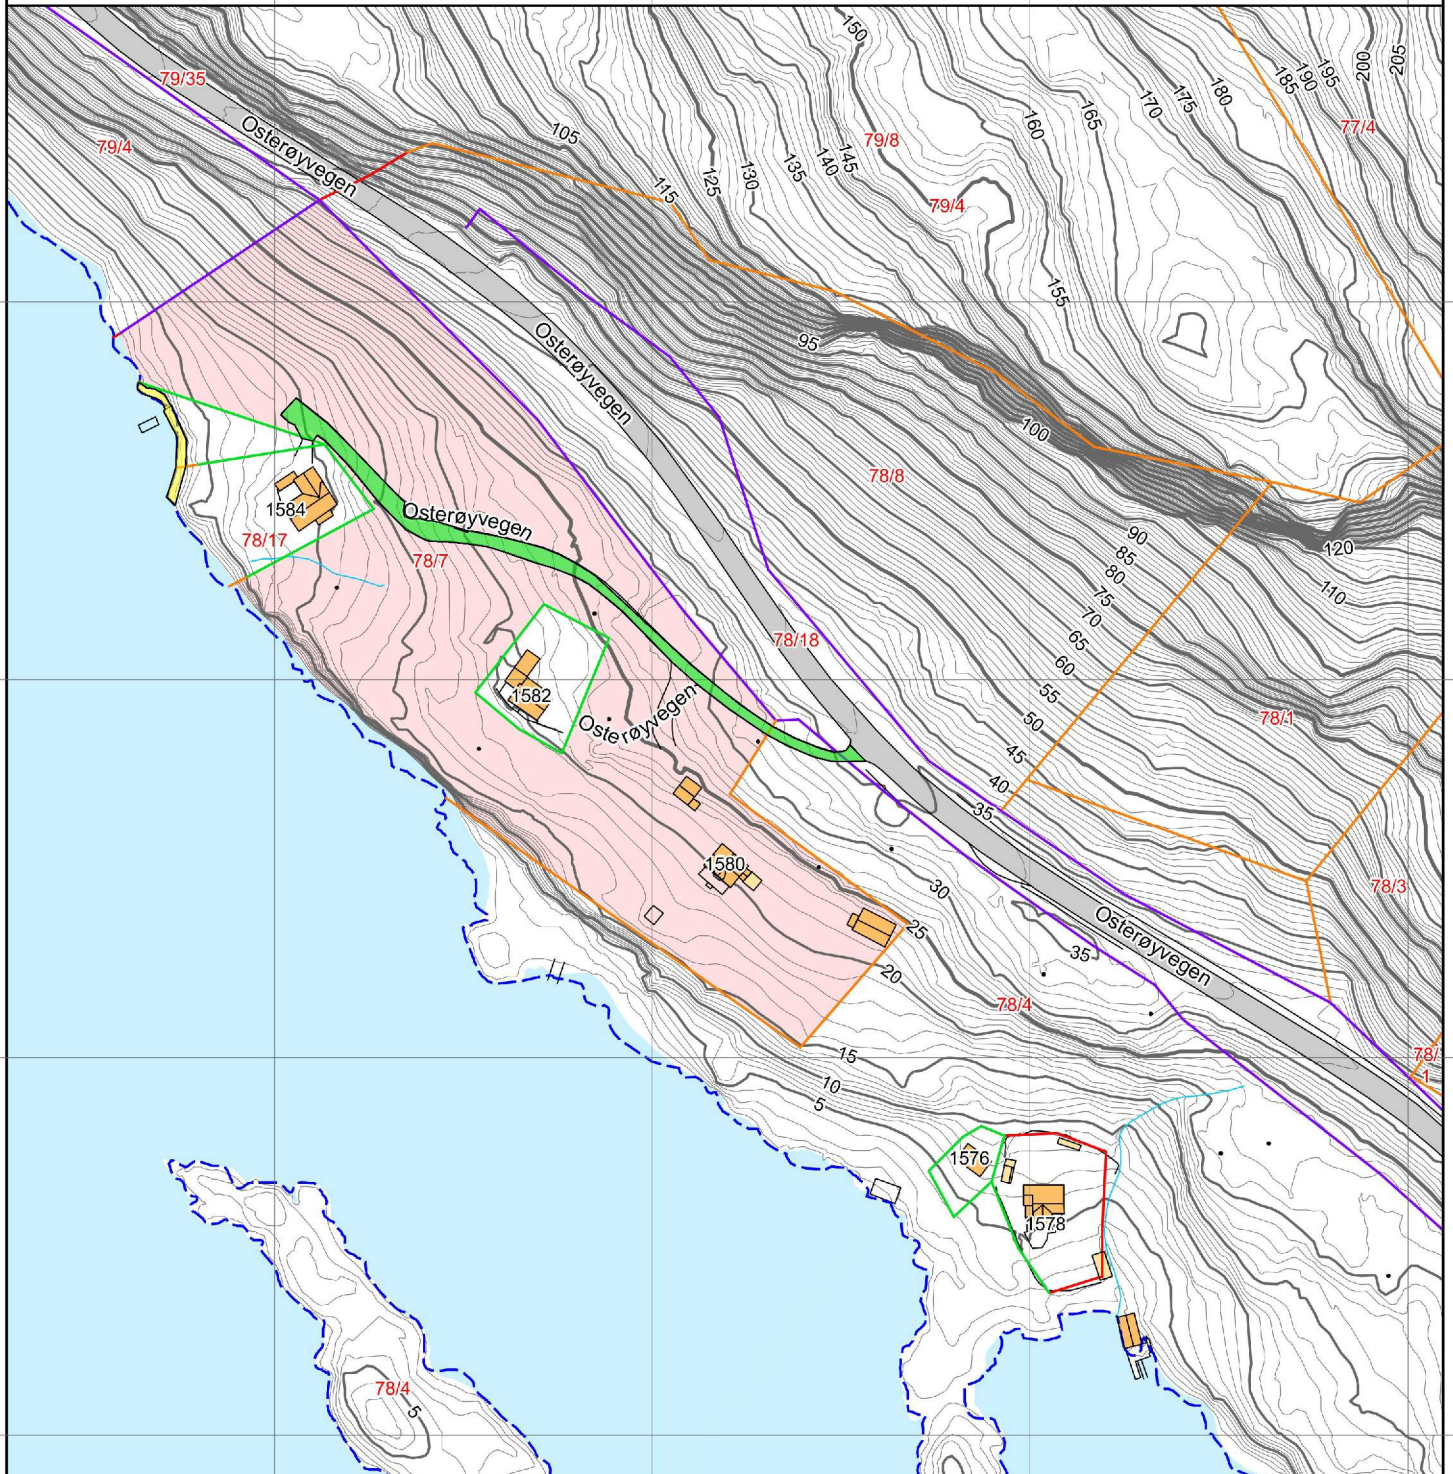

Målestokk 1:2000
 Dato: 6.3.2020



Tegnforklaring:

- Omsøkte tiltak
- Veg - og parkeringsareal
- Uteoppholdsareal

Adresse: Osterøyvegen 1584

Gnr./Bnr.: 78/7

Prosjekt: 101610 Geitrem

Dato: 26.03.20
 Produsert av: KHJ

Målestokk: 1:1000
 Kontrollert av: KSL

A/STAB

A/STAB

HOVEDKONTOR
 Ulsmågvegen 7
 5224 Nesttun
 T : (0047) 90 25 74 55
 E : post@a-stab.no