



54/13

For Ole Markussen & Sønner AS
 Jan-lagor Markussen

Trase for midlertidig veg til hytte

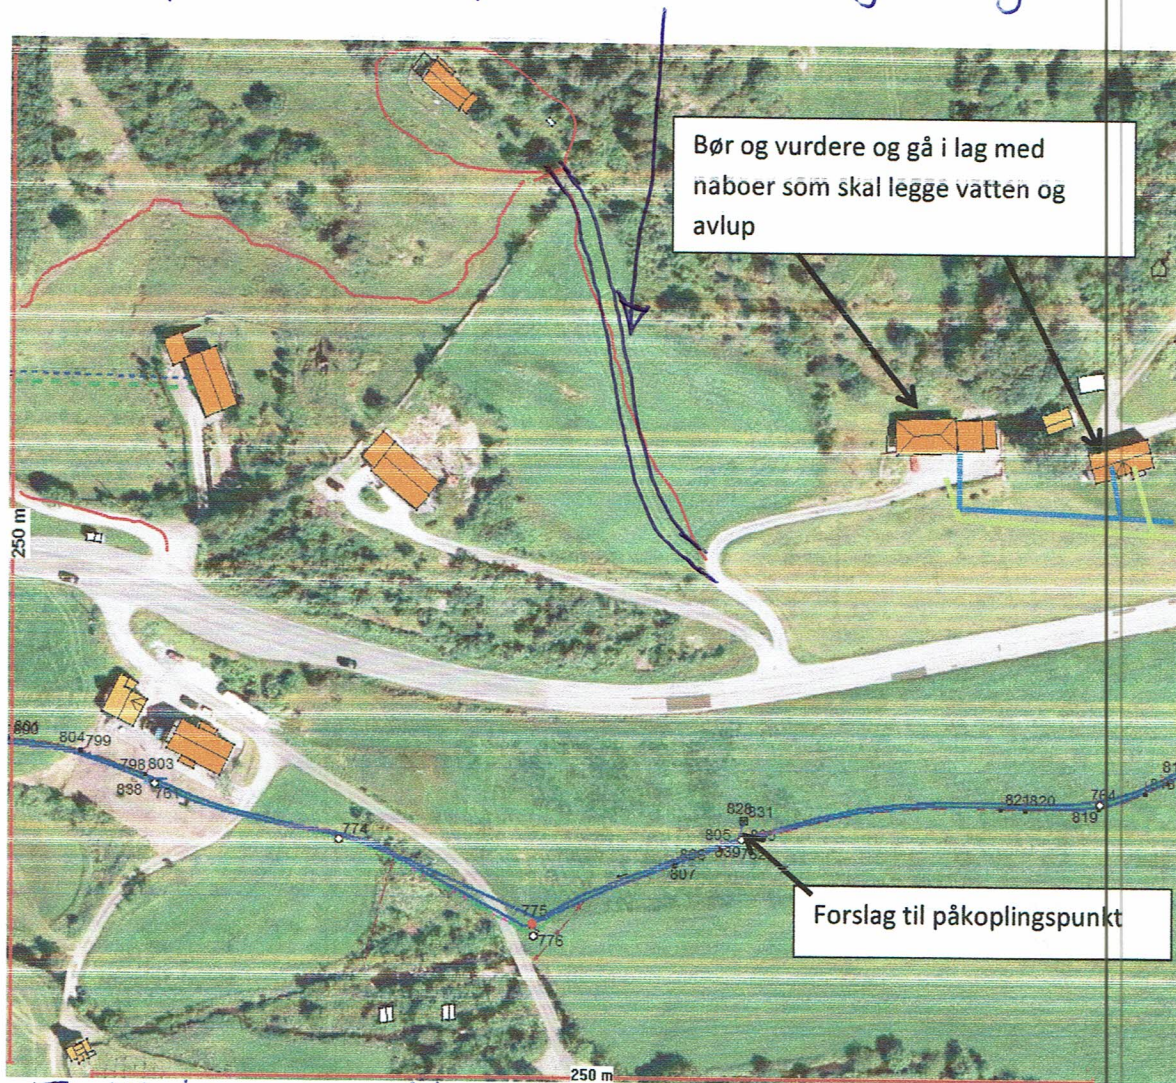

Profil for veg, målestokk 1:50

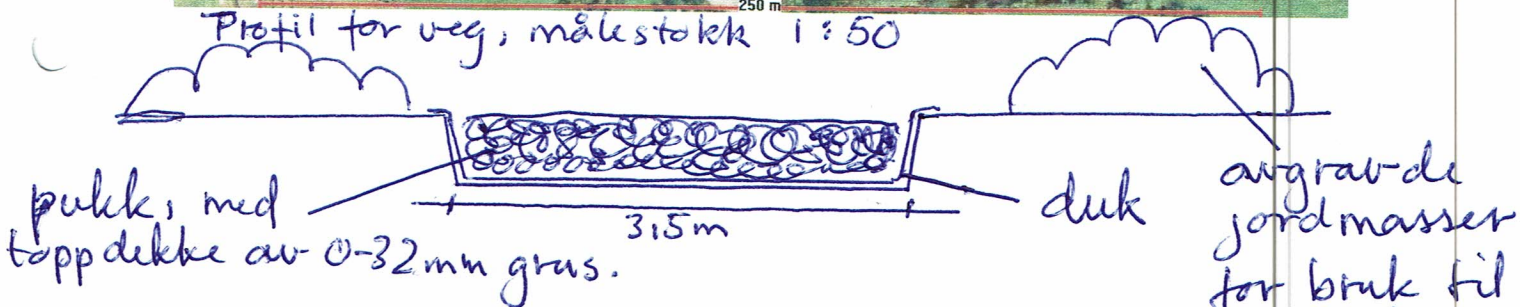

Vegen utføres med bredde 3,15m, dybde 0,15m. Jord legges til side for bruk til reetablering. Det brukes fiberduk ved behov, og veien bygges med 32-64 mm pukk. Gruses med 0-32mm grus. All pukk fjernes når byggearbeidet er ferdig, og området settes tilbake i den stand det hadde før bygging. Eventuelle dreneringsgrøfter som har blitt skadet, settes i stand. All arbeid som utføres, blir gjort med størst mulig hensyn til at dette er dyrka mark.