



OSTERØY KOMMUNE
Sektor for miljø og teknikk
Forvaltning
Rådhuset
5282 LONEVÅG

Tlf: 56 19 21 00

SØKNAD OM UTSLEPP AV SANITÆRT AVLAUPSVATN FRÅ HUS OG HYTTER

Søknaden skal nyttast for etablering av nye utslepp og vesentleg auke av eksisterande utslepp av sanitært avlaupsvatn jf. Forskrift om begrenring av forurensing av 1.6.2004 kapittel 12. Søknadsskjemaet gjeld for utslepp frå bustadhus, hytter, turistbedrifter og liknande verksemd med utslepp mindre enn 50 personkvivalentar (pe). Søknadsskjemaet gjeld og for utslepp av sanitært avlaupsvatn mindre enn 50 pe i tettbygd strok som er større enn 2000 pe i innlandet og 10 000 pe ved kysten. Skjemaet gjeld ikkje for påkobling til offentlig avlaupsnett.

Informasjon:

Utslepp av sanitært avlaupsvatn er søknadspliktig jf. Forskrift om begrenring av forurensing kapittel 12. Søknad med alle naudsynte opplysningar og vedlegg skal sendast til - og handsamast av kommunen der det vert søkt om utslepp. Søknad i samsvar med standardkrava i kapittel 12 skal handsamast innan seks veker. Søknad om unntak frå standardkrava i kapittel 12 handsamast utan ugrunna opphald, men handsaminga vil då kunne ta meir enn seks veker. Ufullstendig søknad vil ikkje kunne verte handsama.

1. Ansvarleg (søkjar) *:

Namn	Guro Marie Lone	Telefon (dagtid)	95449253
Adresse	Gjerstadvegen 166	Postnr, poststad	5282 LONEVÅG
E-post	guro.marie@hotmail.no	☒ Enkelperson	
		☐ Selskap/lag/sameie.	
		Oppgjev org.nr:	

* viss ansvarleg søker ikkje er den same som ansvarleg eigar skal dette oppgjevast under pkt 8. Eventuelle merknader.

2. Søknaden gjeld:

☒ Nytt utslepp. Spesifiser:	☐ Vesentleg auke av utslepp. Spesifiser:
Endring frå hytte til einestad	
Skal det installerast vassklosett: ☒ Ja ☐ Nei	Skal det installerast vassklosett: ☐ Ja ☐ Nei
☒ Heilårsbustad, tal: 1	
☐ Fritidsbustad, tal:	
☐ Annan bygning, tal:	
	Spesifiser:
Utsleppet sin storleik (før reinsing) i tal personkvivalentar	5 pe

3. Eigedom/byggestad:

Gnr	13	Bnr	37	Adresse	Gjerstadvegen 209
Planstatus	Samsvar med endelege planar etter plan- og bygningslova: ☐ Ja ☒ Nei				
	Dersom nei, ligg det føre samtykke frå kommunal planmynde: ☐ Ja ☒ Nei Dato:				

4. Utsleppstad:				
Type:	☐ Innsjø	☒ Bekk/elv	☐ Elvemunning	☐ Sjø
	☐ Stadeigne lausmassar			
Anna				
Namn på lokalitet	Lone elva			
Koordinatar på utsleppstad	Nord: 6713617 Aust: 308702			
Oppgjev kartdatum (WGS 84, ESO 50, NGO 48, anna)	Euref 89 UTM sone 32			
Viss utslepp til sjøvatn				
Utsleppsdjupne minimum 2m* under lågaste vass-stand:	☐ Ja	Spesifiser utsleppsdjupne:		
Utsleppsordning				
* I Osterøy kommune er minimum utsleppsdjupne til sjø 20m, og ferskvatn 2m under lågaste vasstand.				

5. Reinsegrad:	
5.1	☒ Utsleppstad i følsamt/normalt område (reinsegrad jf. § 12-8): a Reinsekrav for sanitært avlaupsvatn, utsleppstad med brukarinteresser ☒ 90% reduksjon av fosfor, 90% reduksjon av BOF5 b Reinsekrav for sanitært avlaupsvatn, utsleppstad med fare for eutrofiering/overgjødsling: ☐ 90% reduksjon av fosfor og 70% reduksjon av BOF5 c Reinsekrav for sanitært avlaupsvatn, utsleppstad utan for eutrofiering/overgjødsling: ☐ 60% reduksjon av fosfor og 70% reduksjon av BOF5 d Berre utslepp av gråvatn, alle utsleppstadar ☐ Stadeigne lausmassar eller tilsvarande, spesifiser:
5.2	☐ Utsleppstad i mindre førsamt område (reinsegrad jf. § 12.9): Enten Reinsekrav for sanitært avlaupsvatn, utslepp til sjø: a ☐ 20% reduksjon av suspendert stoff Eller b ☐ 180 mg suspendert stoff/liter i restkonsentrasjon. c Berre utslepp av gråvatn, utslepp til sjø: ☐ Ureinsa

5.3 ☐ Det vert søkt om unntak frå §§12-8 til 12-9, spesifiser i vedlegg nr:

Type reinseanlegg:

☐ Ureinsa	☐ Tett tank (for alt avlaupsvatn)
☐ Slamavskiljar	☐ Biologisk toalett
☐ Infiltrasjonsanlegg	☐ Konstruert våtmark
☐ Sandfilteranlegg	☐ Tett tank for svartvatn, gråvassfilter
☐ Biologisk reinseanlegg	☐ Biologisk toalett, gråvassfilter
☐ Kjemisk reinseanlegg	☒ Anna løysing, spesifiser:
☒ Kjemisk/biologisk reinsanlegg	

Anelgget sin dimensjonerte storleik i tal personekvivalentar: 5 pe.

6. Opplysningar om bistand frå nøytral fagkunnig:	
Namn og adresse på nøytral fagkunnig (person/firma/leverandør) som har rettleia med val og utforming av reinseanlegg og/eller dokumentasjon av reinsegrad. Dersom relevant, oppgjev også kven som vil utføra instalasjon av reinseanlegg.	Kryss av for type bistand:
a) Mjelstad og Stokke Rørleggerf. AS	☒ Val av reinseanlegg ☐ Utforming av reinseanlegg ☐ Dokumentasjon av reinsegrad ☒ Installasjon av reinseanlegg
b) Kingspan Miljø AS Gåserødveien 11 3158 Andebu	☐ Val av reinseanlegg ☒ Utforming av reinseanlegg ☒ Dokumentasjon av reinsegrad ☐ Installasjon av reinseanlegg
c) 	☐ Val av reinseanlegg ☐ Utforming av reinseanlegg ☐ Dokumentasjon av reinsegrad ☐ Installasjon av reinseanlegg

7. Vedlegg til søknaden:	
a Særskild grunn for ønskje om unntak frå §§ 12-7 til 12-13 eller relevant dokumentasjon	☐ Ja
b Dokumentasjon av reinsegrad jf. § 12-10 og skildring av anlegg	☒ Ja
c Plassering av avlaupsanlegg, utsleppstad, eigedomsgrenser og tilkomst på kart i målestokk 1:2000 eller større	☒ Ja ☐ ikkje relevant
d Liste over eigedommar som er tilknytt avlaupsanlegget med gnr., bnr. og adresse	☐ Ja ☒ ikkje relevant
e Oversikt over interesser som blir rørt (drikkevassforsyning, rekreasjon, næringsverksemd etc). Utreiing av tiltak for å motverke interessekonflikter og tiltak for å ivareta helse og miljø.	☐ Ja ☐ ikkje relevant
f Oversikt over kven som er varsla om planlagt utslepp, samt kvitteringar som viser at varsel er sendt.	☒ Ja ☐ ikkje relevant
g Uttalar motteke i varslingsrunden	☐ Ja ☐ ikkje relevant

**Eventuelle
merknader
(ikkje obligatorisk):**

Eigedomen ligg i sone 2 jf. lokal forskrift om utslepp av sanitært avlaupsvatn. Her er det berre tillatt med nye utslepp om den totale utsleppsmengda vert redusert ved etablering av fellesanlegg.

Her har det vore utslepp tidlegare som ikkje har vorte reinsa ved utslepp frå vask og utedo. Nytt utslepp er større, men vert reinsa og skal ikkje føre til utslepp av BOF og bakteriar. UV-system vert montert nede i renseanlegget sin utlaupsdykkert for reduksjon av bakteriar, virus og parasittar frå avlaupsvatnet. Etter minirensanlegg er det planlagt etterpolering via kum med filtralite . Utsleppet skal etter det vera fritt for BOF og bakteriar. Avlaupsvatnet vert så ført vidare til grøft/elv frostfritt.

Underskrift og erklæring:

Eg forpliktar meg til å følge krava i Forskrift om begrensing om forurensing og enkeltvedtak i samsvar med forskrifta, med krav til avlaupsnett jf. §12-7, utslepp §§ 12-8 eller 12-9, dokumentasjon av reinsegrad jf. § 12-10, utsleppstad jf. § 12-11, lukt jf. § 12-12 og utforming og drift av reinseanlegg jf. § 12-13. Som ansvarleg eigar er eg ansvarleg for forskriftsmessig drift og vedlikehald, samt oppbevaring av informasjon om anlegget, drift og lekkasjar.

Dato:

14.04.20


Underskrift ansvarleg eigar:

Guro Marie Lone

Gjenta med blokkbokstavar:

Guro Marie Lone

**10. Kommunen
sine merknader:**

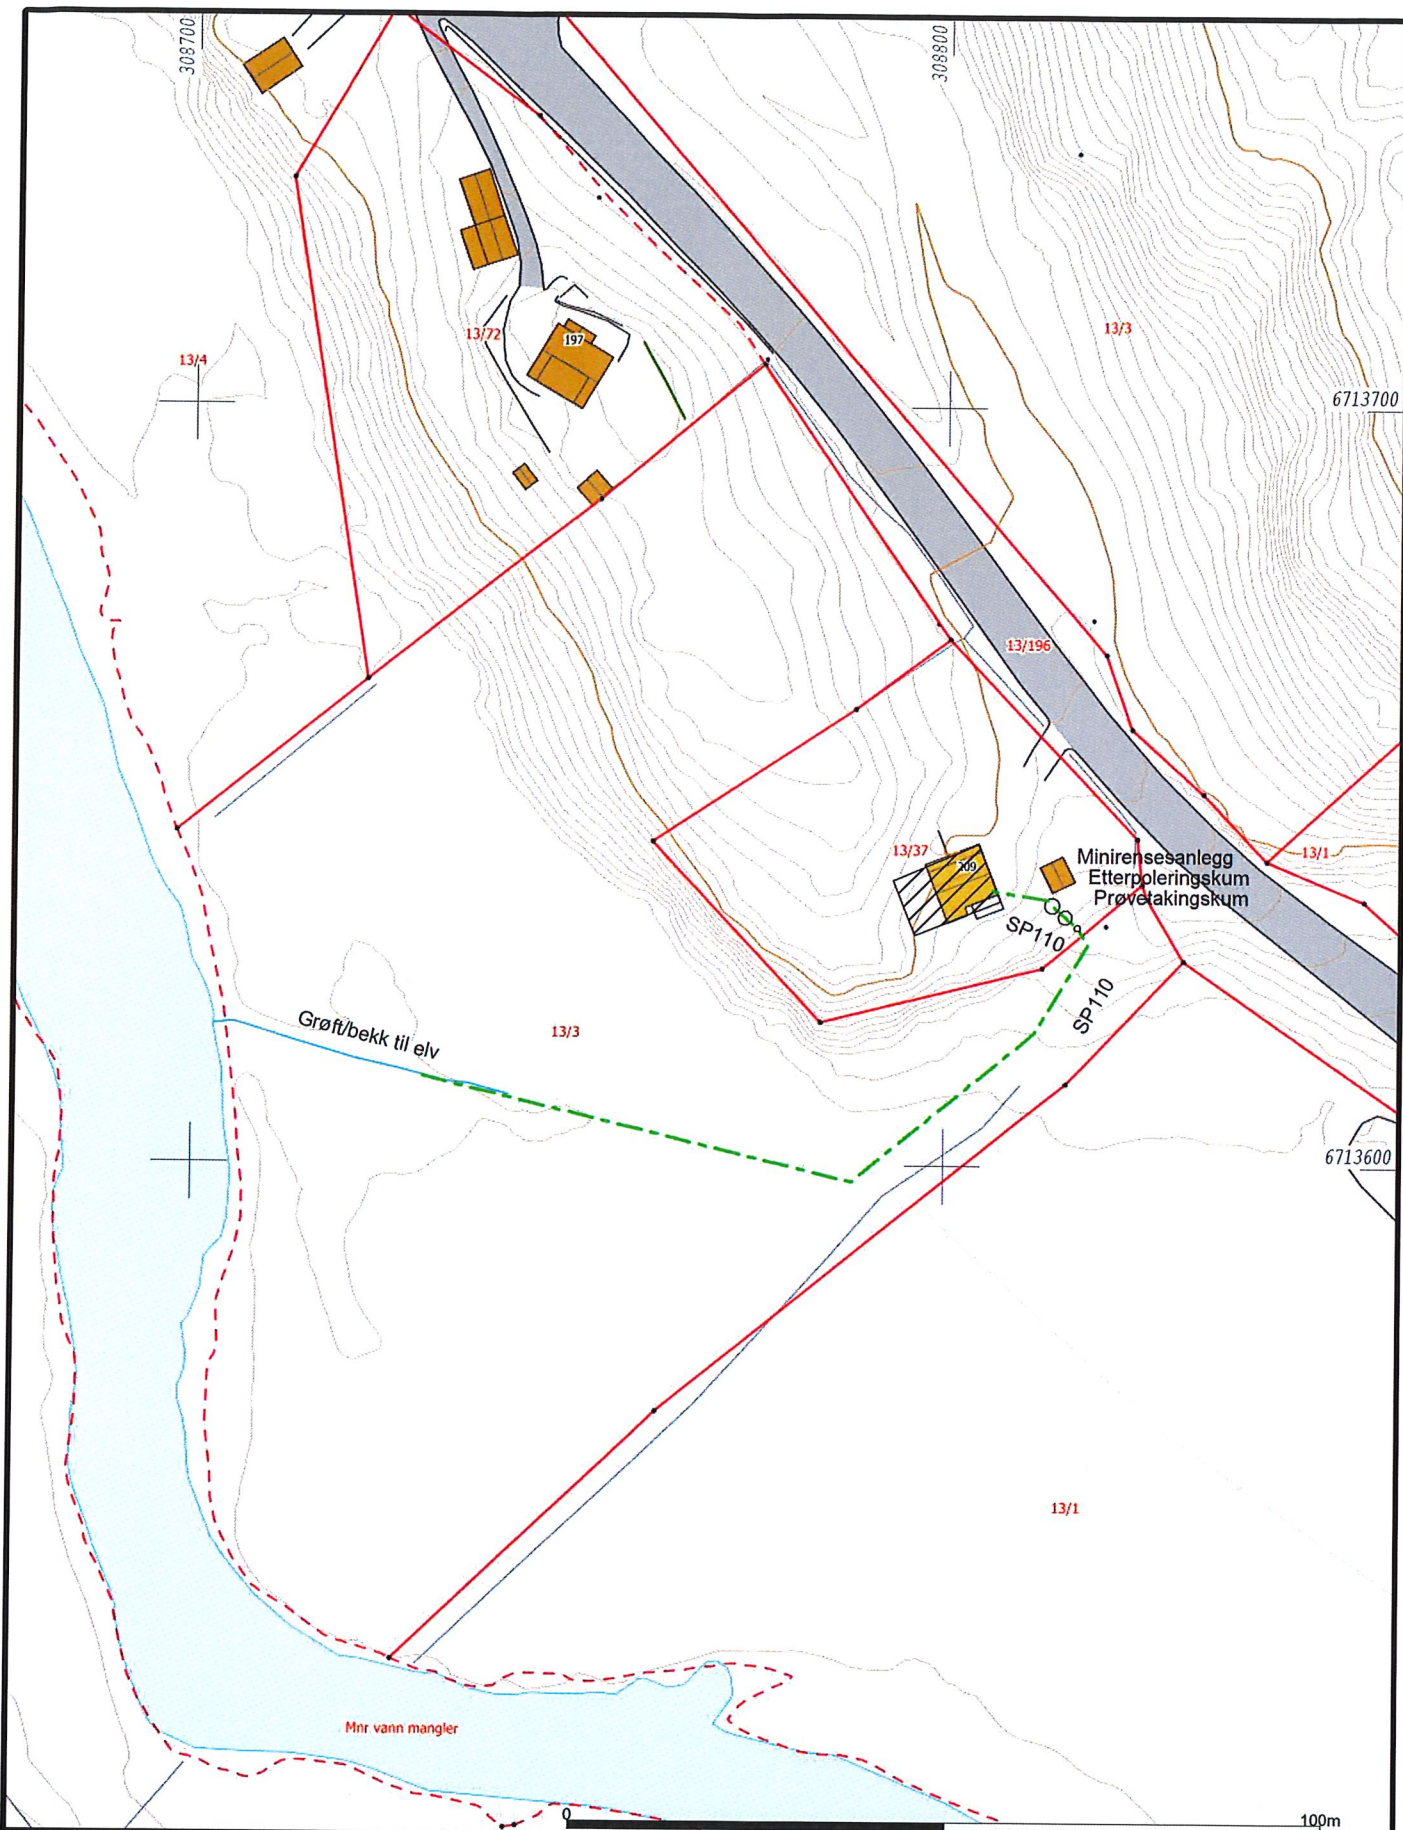

Bakgrunnskartet er henta frå Kartverket si WMS teneste
 Beliggenhet og høyer må oppfattes som orienterende.
 Koordinatsystem: EUREF89 - SONE 32 (EPSG:25832)
 Høyesystem: NN 2000 høyer (EPSG:5941)



Dato: 2020.03.24
 Sign: bent

Gjerstadvegen 209

Situasjonsplan avlaup

Oppdragsgiver:
 Adresse:
 Postnr/sted:



Målestokk
 1:1000
 Gemini

