


EKSISTERENDE

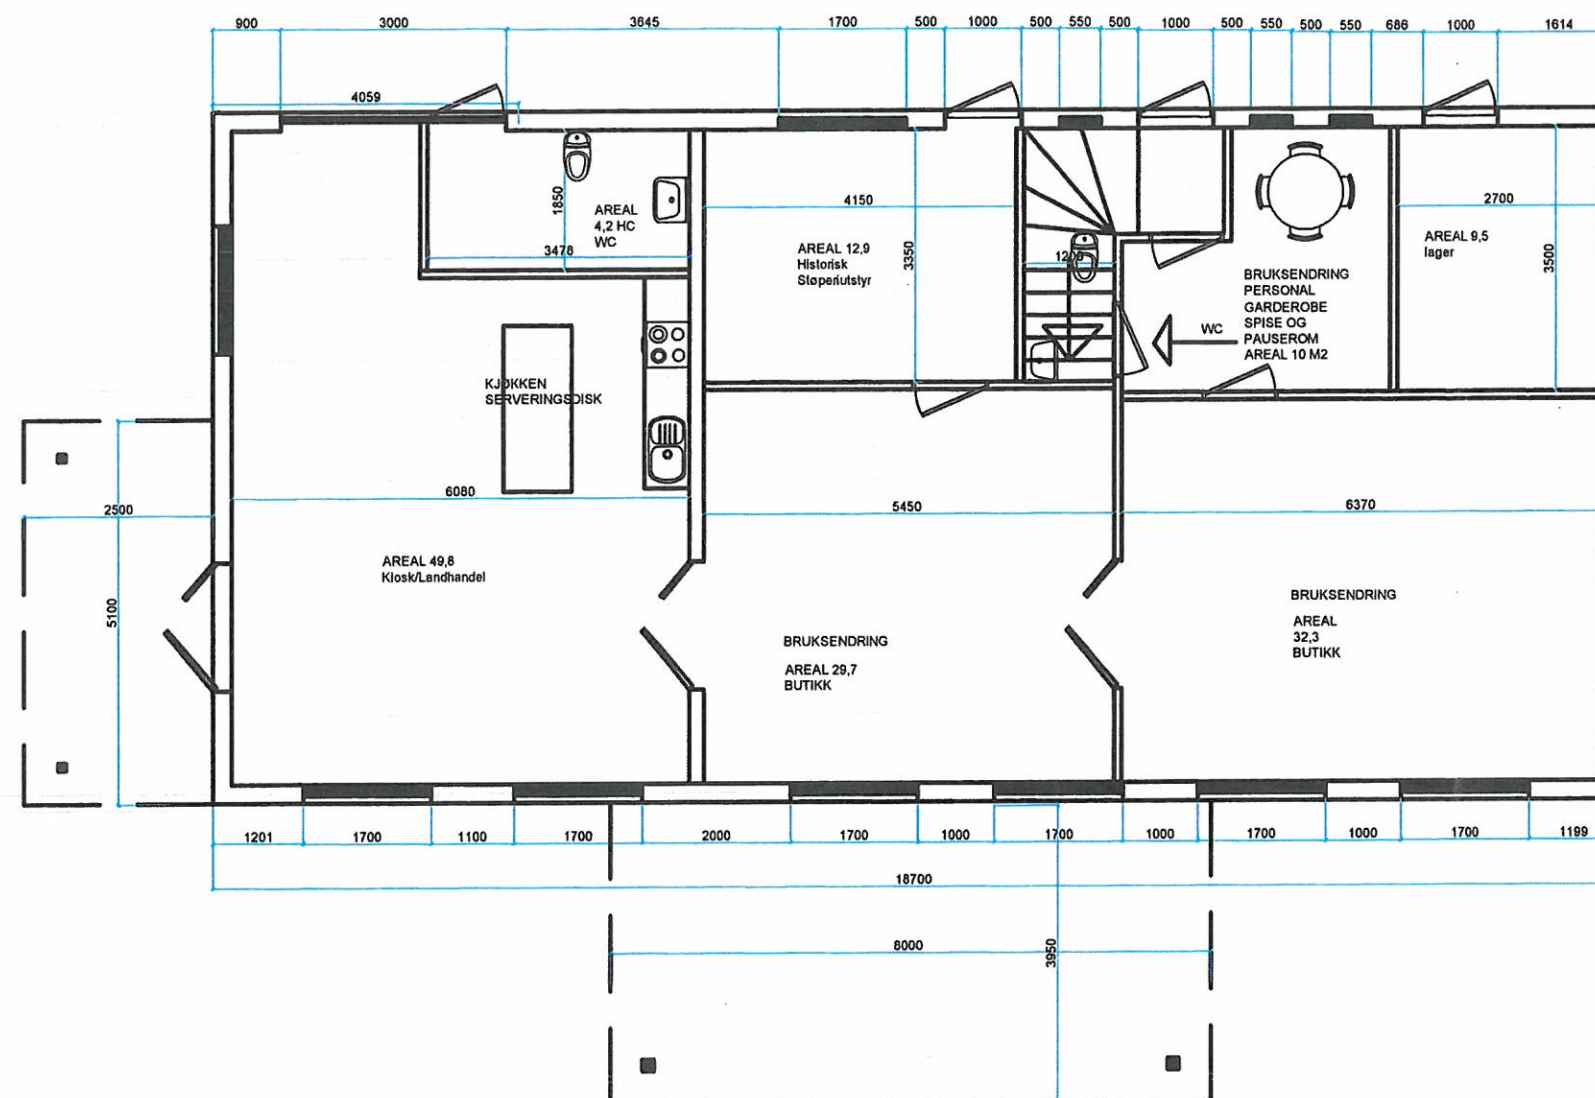

ØVSTHUS AS
Mjøsvågen

PLAN 1.ETG


Byggmester Sverre Bernes as

5283 FOTLANDSVÅG
TLF.: 58 39 53 50 - FAX.: 58 39 54 60
E-MAIL: bmsbas@online.no - <http://www.byggbernes.no>

UTFØRT: ØB	KONTROLL: ØB
MÅLESTOKK: 1:100	FORMAT: A3
DATO: 27.01.2019	FASE: Søknad
PROSJEKTNR.:	TEGNINGSNUMMER: REVISJON

1011

123

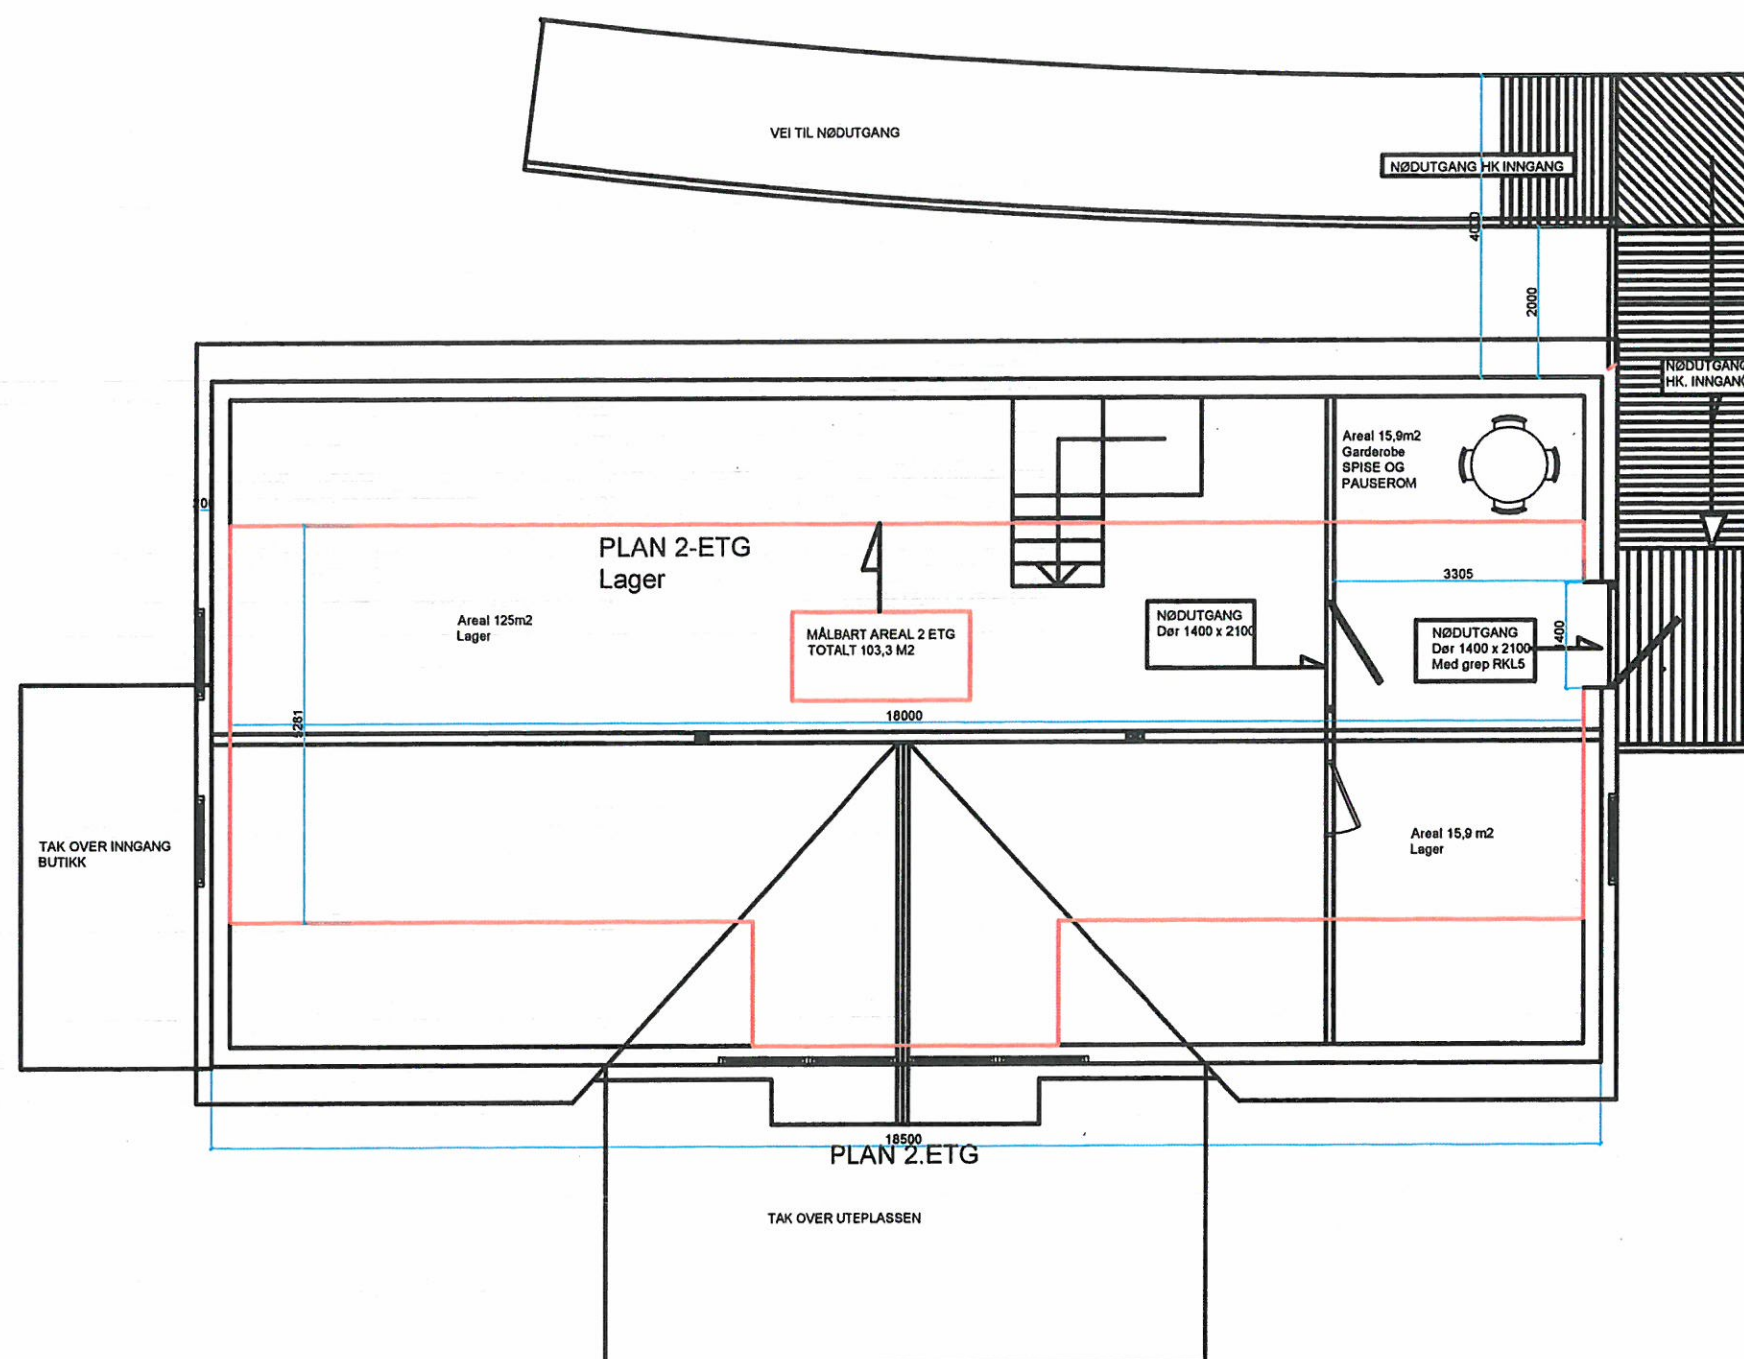

ØVSTHUS AS
Mjøsvågen


PLAN 2.ETG
NØDUTGANG

Byggmester Sverre Bernes as


5283 FOTLANDSVÅG
TLF.: 56 39 53 50 - FAX.: 56 39 54 60
E-MAIL: bmsbas@online.no - <http://www.byggbernes.no>

UTFØRT: ØB	KONTROLL: ØB
MÅLESTOKK: 1:100	FORMAT: A3
DATO: 27.01.2019	FASE: Søknad
PROSJEKTNR.: 1011	TEGNINGSNUMMER: 123
	REVISJON

EKSISTERENDE

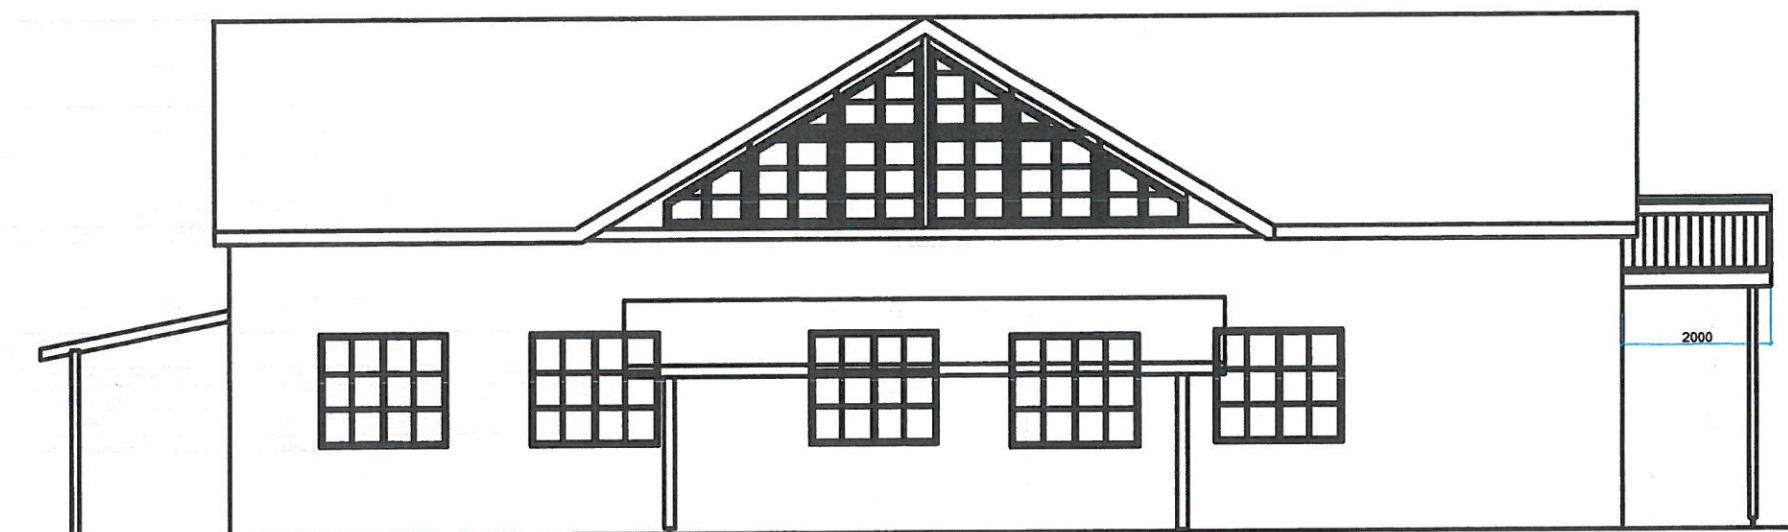

FASADE VEST

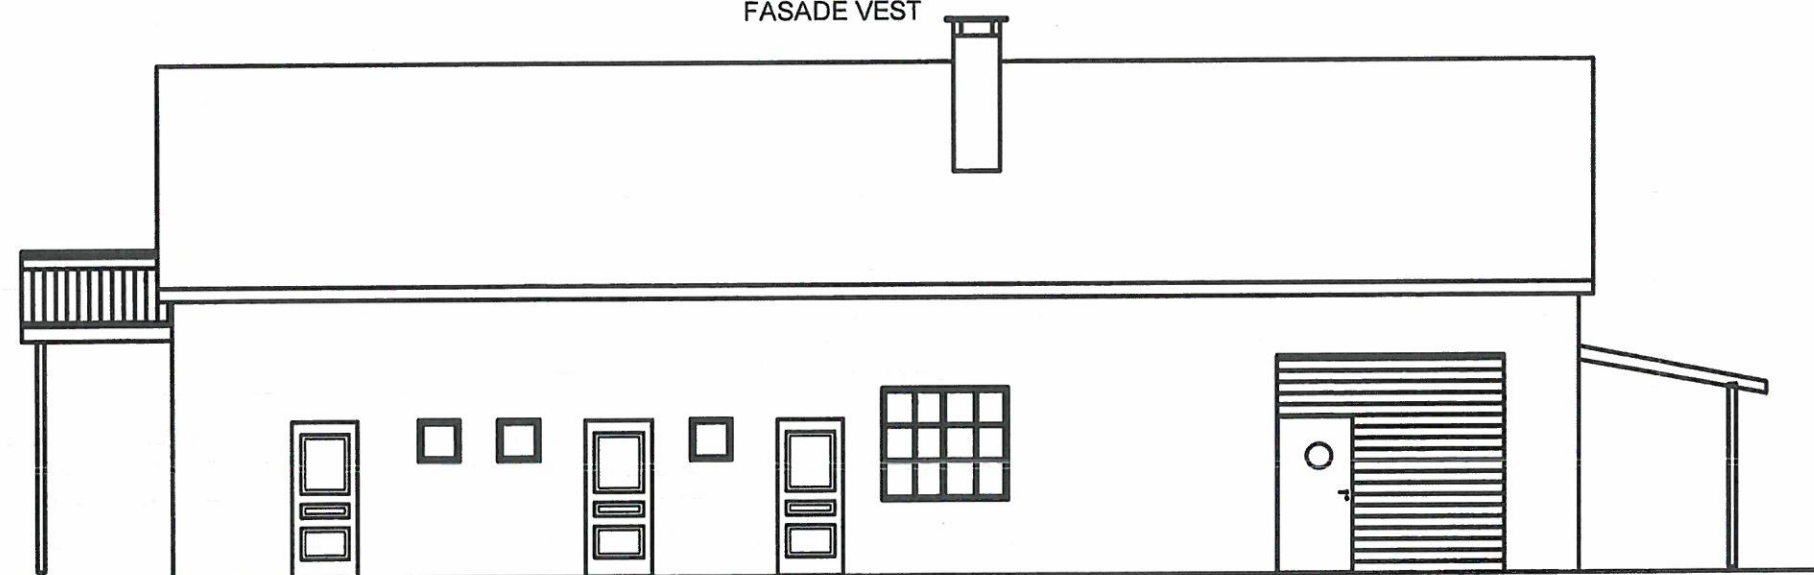

FASADE ØST

ØVSTHUS AS
Mjøsvågen

FASADER
LANGSIDE ØST OG VEST

Byggmester Sverre Bernes as


5283 FOTLANDSVÅG
TLF.: 58 39 53 50 - FAX.: 58 39 54 60
E-MAIL: bmsbas@online.no - <http://www.byggbemesas.no>

UTFØRT:	ØB	KONTROLL:	ØB
MÅLESTOKK:	1:100	FORMAT:	A3
DATO:	27.01.2019	FASE:	Søknad
PROSJEKTNR.:	1011	TEGNINGSNUMMER:	140
		REVISJON	

eksisterende



FASADE SYD

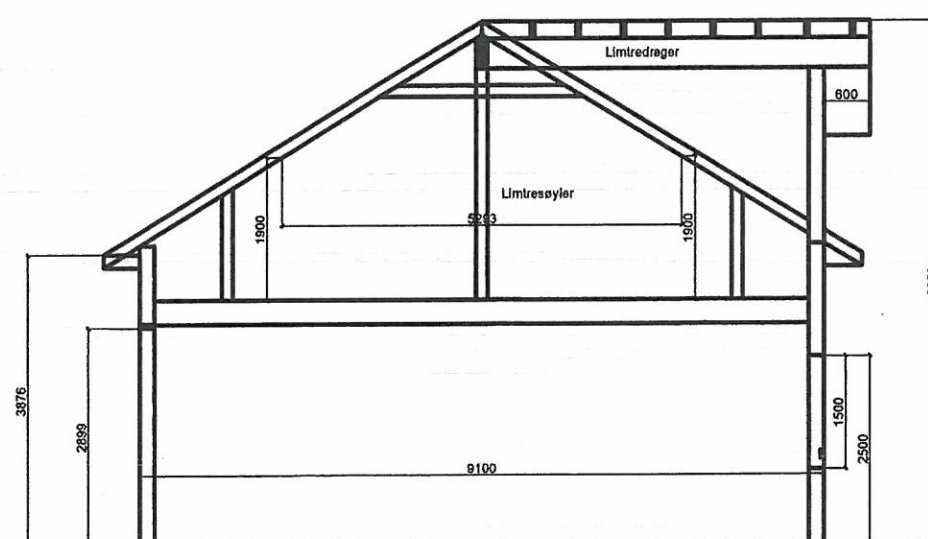

snitt



FASADE NORD

ØVSTHUS AS
Mjøsvågen

FASADER SNITT
TERASSETAK
NØDUTGANG

Byggmester Sverre Bernes as

5283 FOTLANDSVÅG
TLF.: 56 39 53 50 - FAX.: 56 39 54 60
E-MAIL: bmsbas@online.no - <http://www.byggbemesas.no>

UTFØRT: ØB	KONTROLL: ØB
MÅlestokk: 1:100	FORMAT: A3
DATO: 27-01-2019	FASE: Søknad
PROSJEKTNR.: 1011	TEGNINGSNUMMER: 140
	REVISJON