



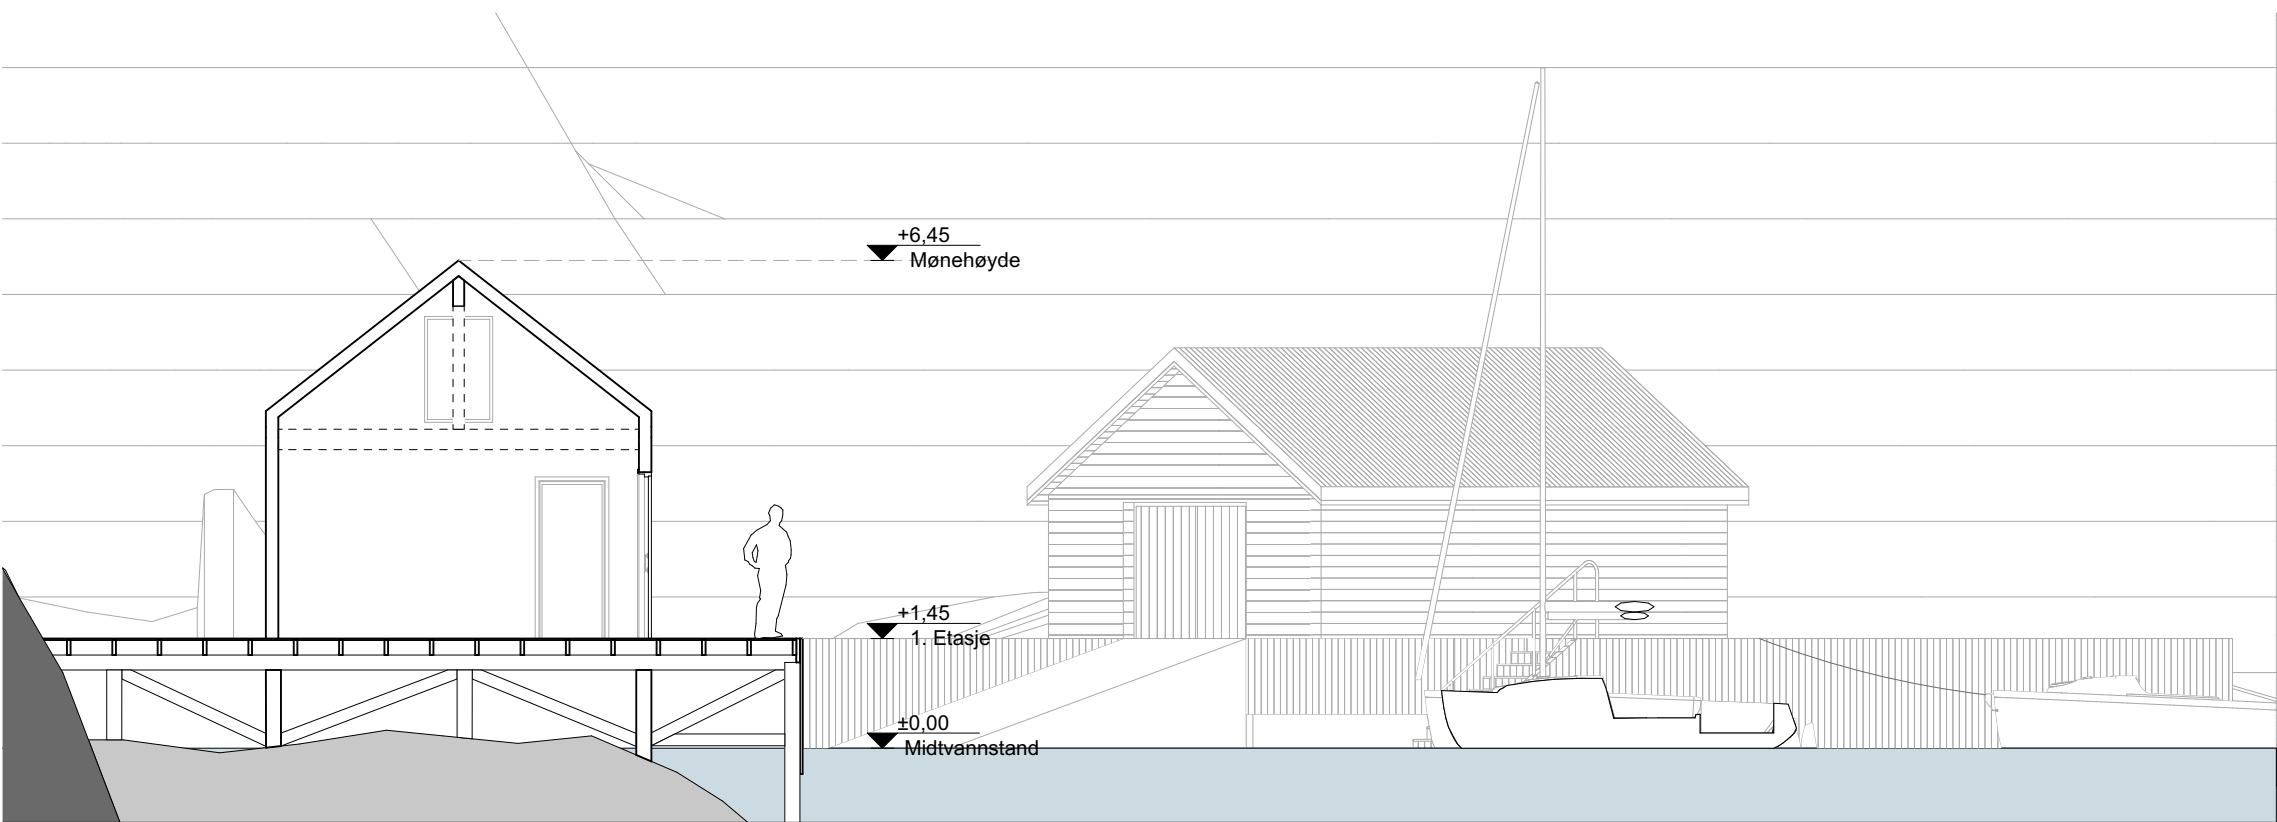

1:100 Snitt S-N

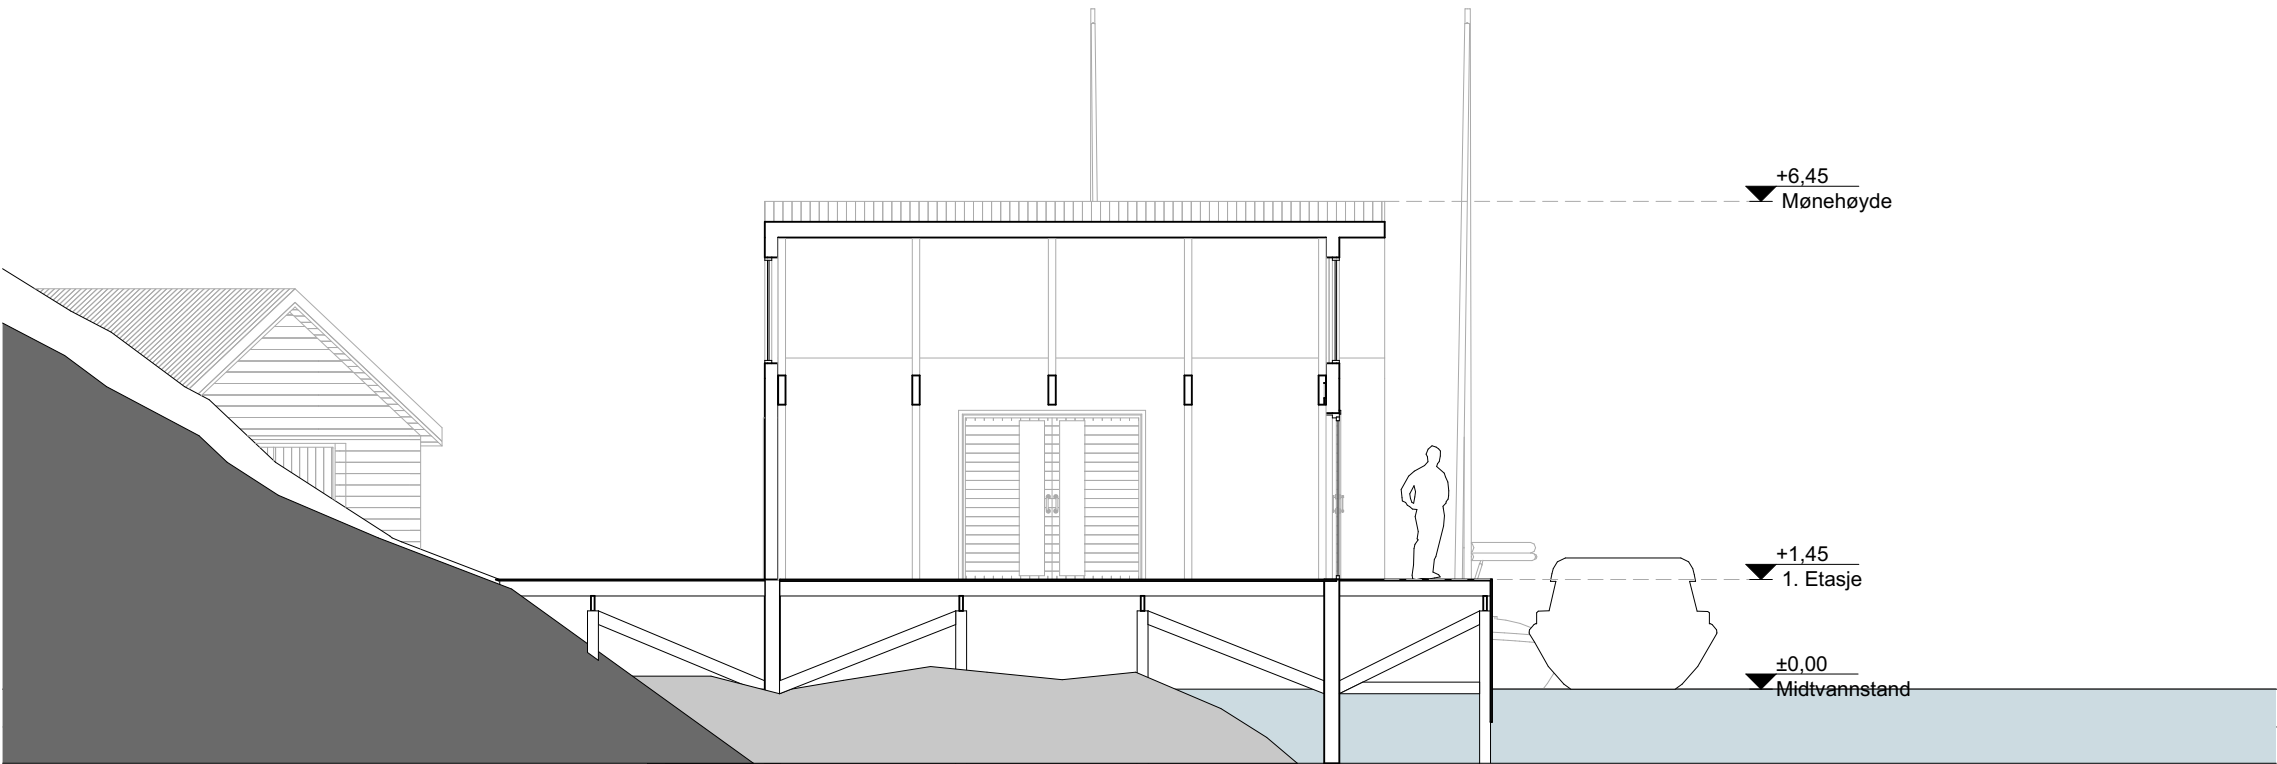

1:100 Snitt V-Ø

Tegningsnr. A30-01			Revisjon nr.		
Type tegning Snitt A og B					
Rev	Nr	Beskrivelse	Dato	Sign	Kontr
Lokalisering:					
N					
Fase Rammesøknad					
ARKITEKTGRUPPEN CUBUS					
Tiltakshaver Morten Fotland			Godkjent		
Prosjekt Naust og brygge, Fotlandsvåg Osterøyvegen 2540 5283 Fotlandsvåg			Kontroll prosjekt. Sign. RR Kontroll RNK		
			Filnavn 2000700 Naust og brygge - Fotlandsvåg.pln		
			Dato 16.06.2020		
			Målestokk 1:100 (A3)		
			Kontroll utførende		
Gnr./Bnr./Festenr.: 96/27/-			Sign. Kontroll		
Tegningsnr.: A30-01			Prosjektnr. for prosjekterende/lev.		
Type tegning: Snitt A og B			2000700		