




Tegningsnr. A10-01

Revisjon nr.

Type tegning
Situasjonsplan

Rev	Nr	Beskrivelse	Dato	Sign	Kontr
-----	----	-------------	------	------	-------

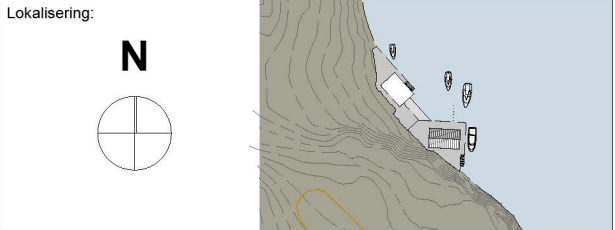

Fase
Rammesøknad



Tiltakshaver Morten Fotland Prosjekt Naust og brygge, Fotlandsvåg Osterøyvegen 2540 5283 Fotlandsvåg	Godkjent	
	Kontroll prosjekt.	
	Sign. RR	Kontroll RNK
	Filnavn 2000700_Naust og brygge - Fotlandsvåg.pln	
	Dato 07.09.2020	
Tegningsnr.: A10-01 Type tegning: Situasjonsplan	Målestokk 1:200 (A2)	
	Kontroll utførende	
	Sign.	Kontroll
	Gnr./Bnr./Festnr.: 96/27/-	
	Prosjektnr. for prosjekterende/lev. 2000700	