


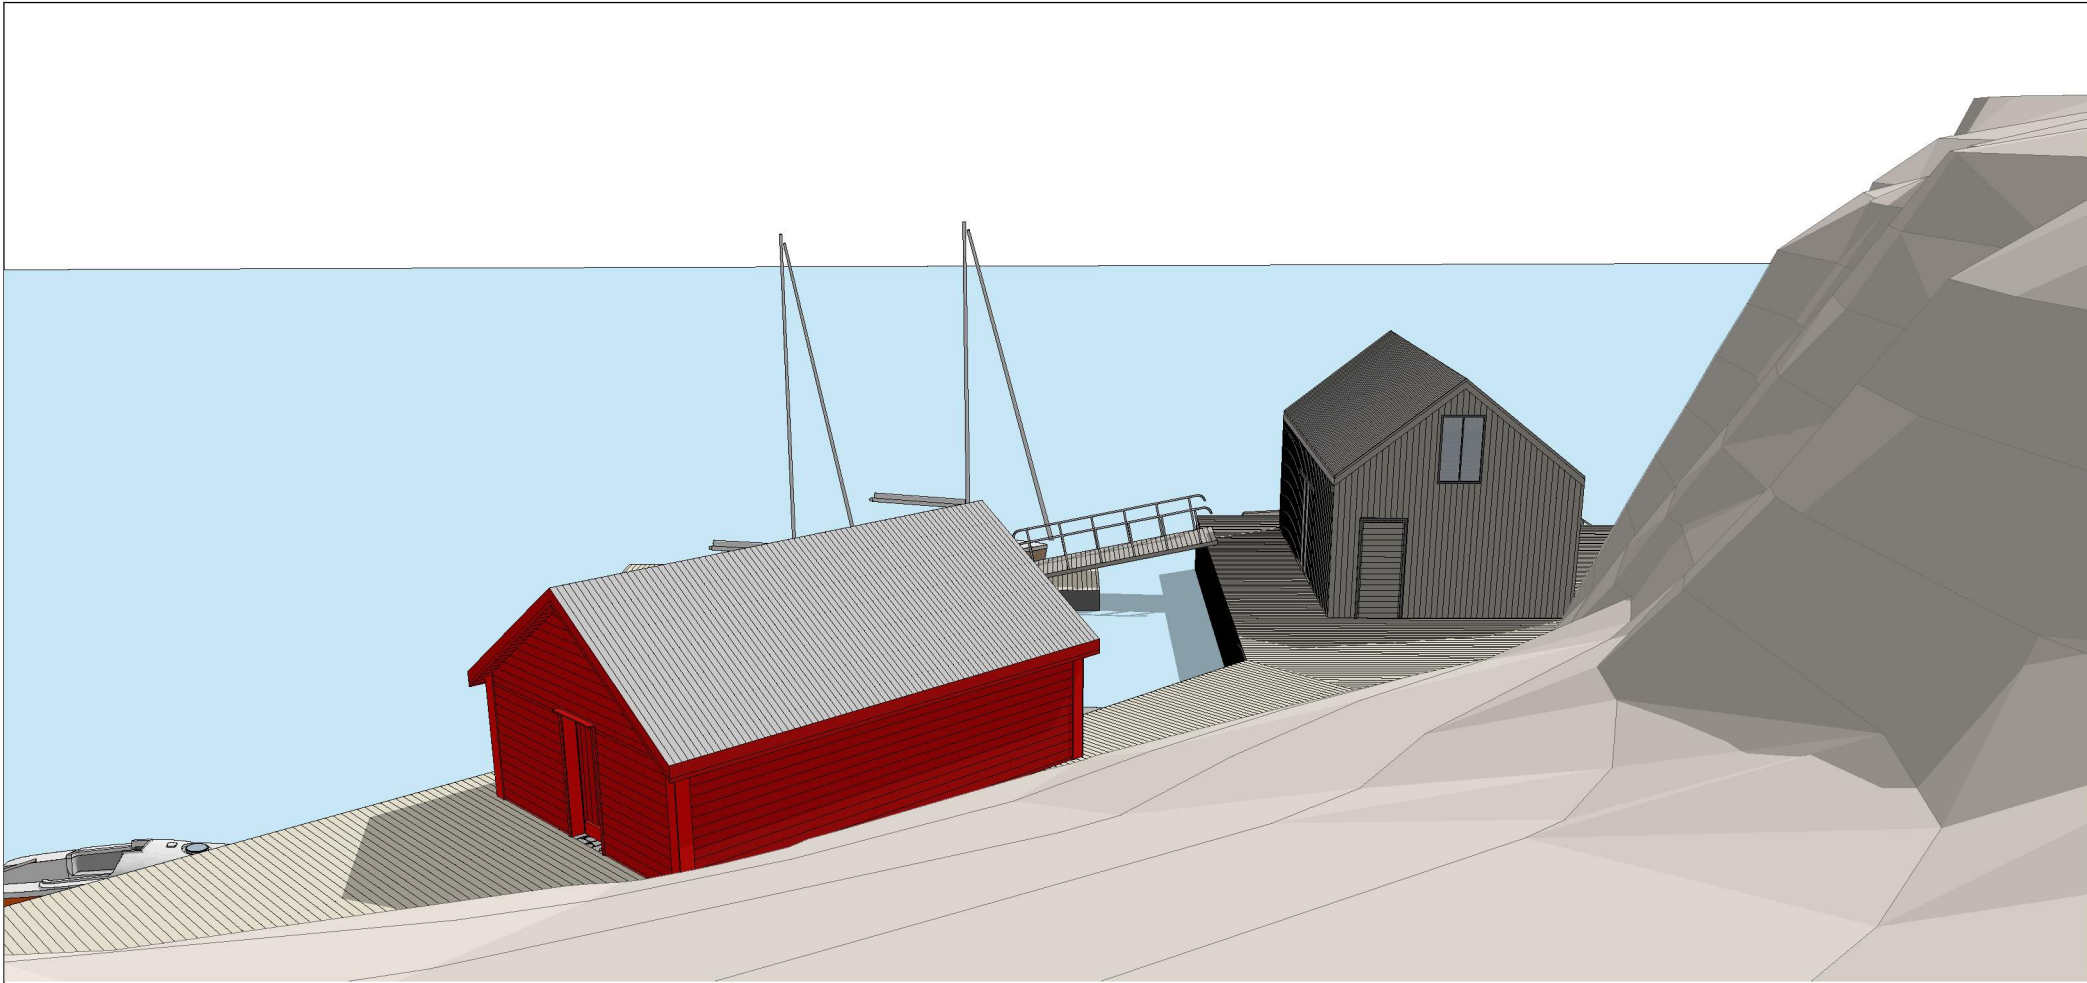

Perspektiv
fra Nord-Vest



Perspektiv
fra Sør-Øst

Tegningsnr. A50			Revisjon nr.	
Type tegning Perspektiver	
<table><tr><td></td><td></td><td></td><td></td><td></td><td></td></tr><tr><td></td><td></td><td></td><td></td><td></td><td></td></tr><tr><td></td><td></td><td></td><td></td><td></td><td></td></tr><tr><td></td><td></td><td></td><td></td><td></td><td></td></tr><tr><td></td><td></td><td></td><td></td><td></td><td></td></tr><tr><td></td><td></td><td></td><td></td><td></td><td></td></tr><tr><td></td><td></td><td></td><td></td><td></td><td></td></tr><tr><td></td><td></td><td></td><td></td><td></td><td></td></tr><tr><td></td><td></td><td></td><td></td><td></td><td></td></tr><tr><td></td><td></td><td></td><td></td><td></td><td></td></tr></table>	
Rev	Nr	Beskrivelse	Dato	Sign	Kontr	
Lokalisering:			N	
Fase Rammesøknad	
ARKITEKTGRUPPEN CUBUS	
Tiltakshaver Morten Fotland			Godkjent	
Prosjekt Naust og brygge, Fotlandsvåg Osterøyvegen 2540 5283 Fotlandsvåg			<table><tr><td colspan="2">Kontroll prosjekt.</td></tr><tr><td>Sign. RR</td><td>Kontroll RNK</td></tr></table>			Kontroll prosjekt.		Sign. RR	Kontroll RNK	
Kontroll prosjekt.	
Sign. RR	Kontroll RNK	
Gnr./Bnr./Festenr.: 96/27/-			Kontroll utførende	
Tegningsnr.: A50			Sign. Kontroll	
Type tegning: Perspektiver			Prosjektnr. for prosjekterende/lev. 2000700	